



14

Nummer im Regelungsverzeichnis

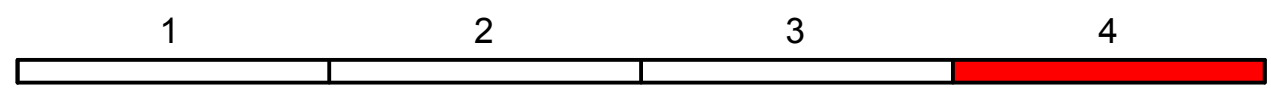

Entwurfsbearbeitung:  <b>INGENIEURPLANUNG</b> GmbH & Co. KG Marie-Curie-Str.4a, 49134 Wallenhorst Tel.05407/880-0 . Fax 05407/880-88	Datum	Zeichen	
	bearbeitet	2015-05	Bu/Pz
	gezeichnet	2015-05	Ri/Kr
	geprüft	2015-07	Bu
Wallenhorst, Juli 2015	freigegeben	2015-07	Bu

 Niedersächsische Landesbehörde für Straßenbau und Verkehr - Regionaler Geschäftsbereich Hannover -  Dorfstraße 17-19 30519 Hannover Tel.: 0511/39936-0	nachgeprüft	Aug 2015	gez. N.Bade

Nr.	Art der Änderung	Datum	Zeichen

# Feststellungsentwurf

<b>Straßenbauverwaltung des Landes Niedersachsen</b> Bundesautobahn: A2 (Richtung Dortmund) (Nächster Ort): Boimstorf von Abs. 260 Stat. 3165 (Betr.-km: 151,490) bis Abs. 260 Stat. 2177 (Betr.-km: 152,488) PROJIS-Nr.: 104734	Unterlage/ Blatt-Nr.: 5/4 <b>Lageplan</b> Maßstab: 1:5000
--	---

## BAB A2 Neubau PWC - Anlage Suer

<b>Aufgestellt:</b> Hannover, den 29.09.2015 Niedersächsische Landesbehörde für Straßenbau und Verkehr regionaler Geschäftsbereich Hannover im Auftrage: gez. Fundheller	