



Lageplan, Maßstab 1:10.000

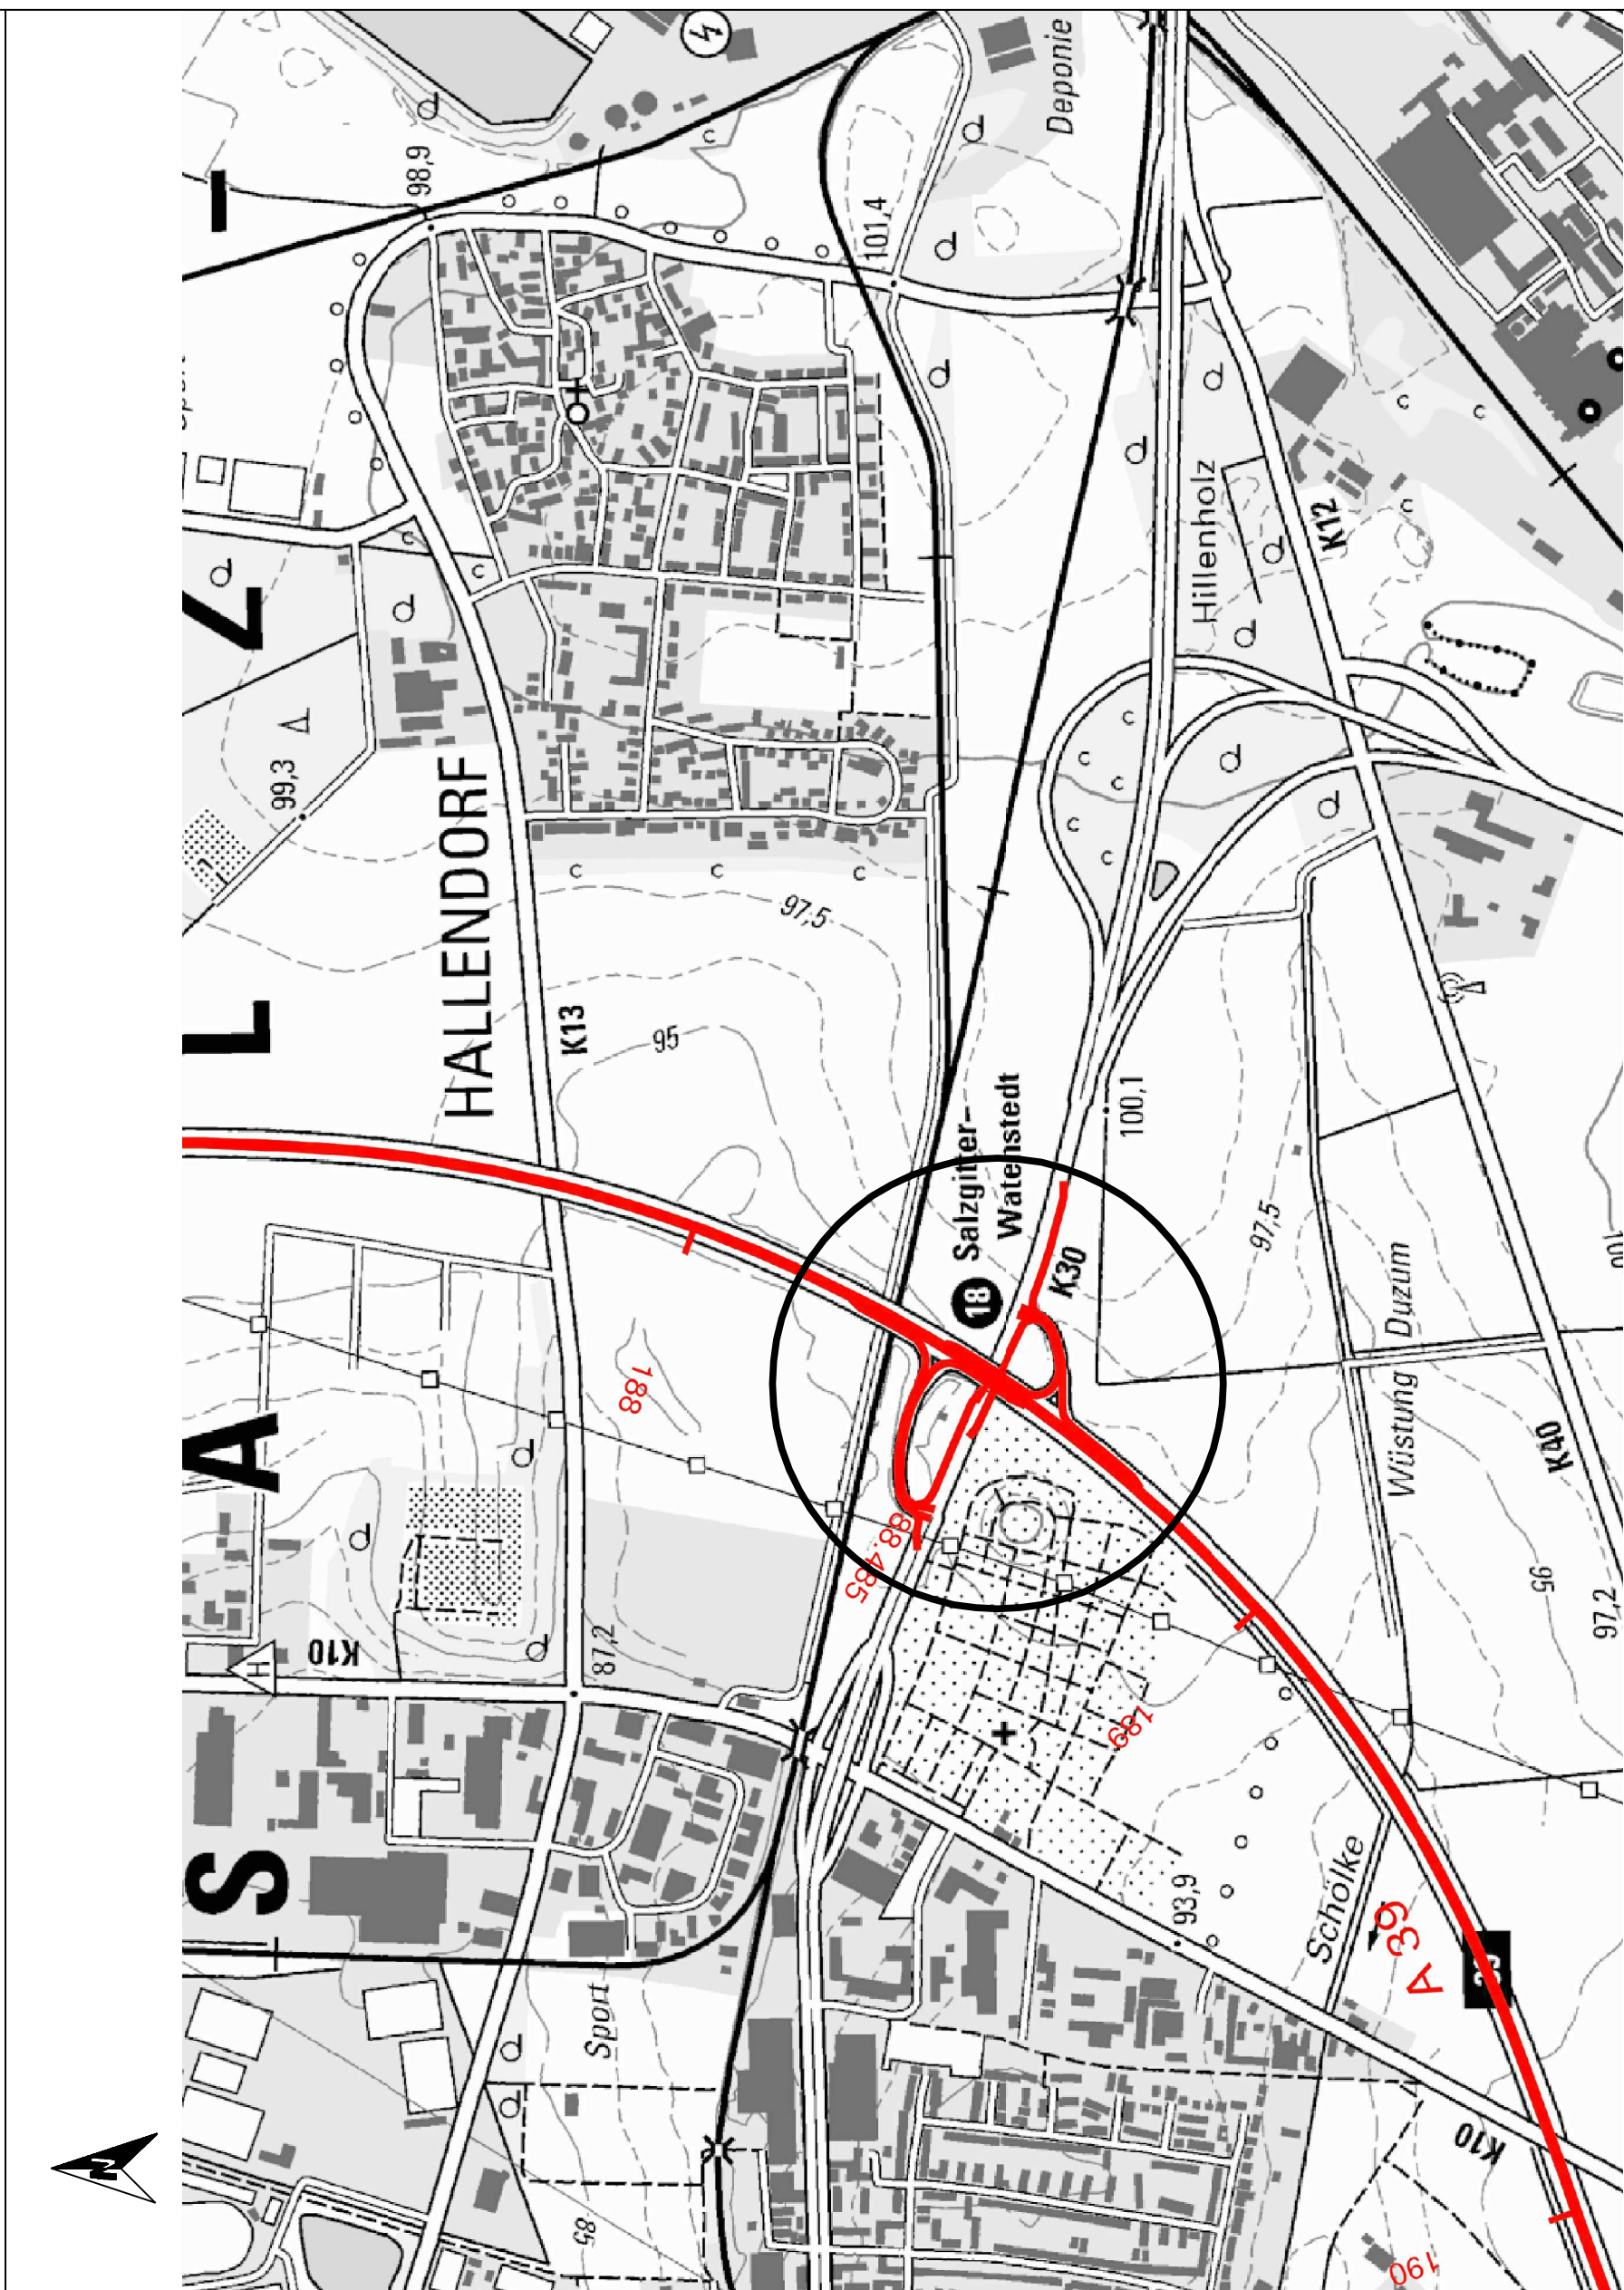


AS Salzgitter Watenstedt - Ast 60 -

Maßstab 1:15000

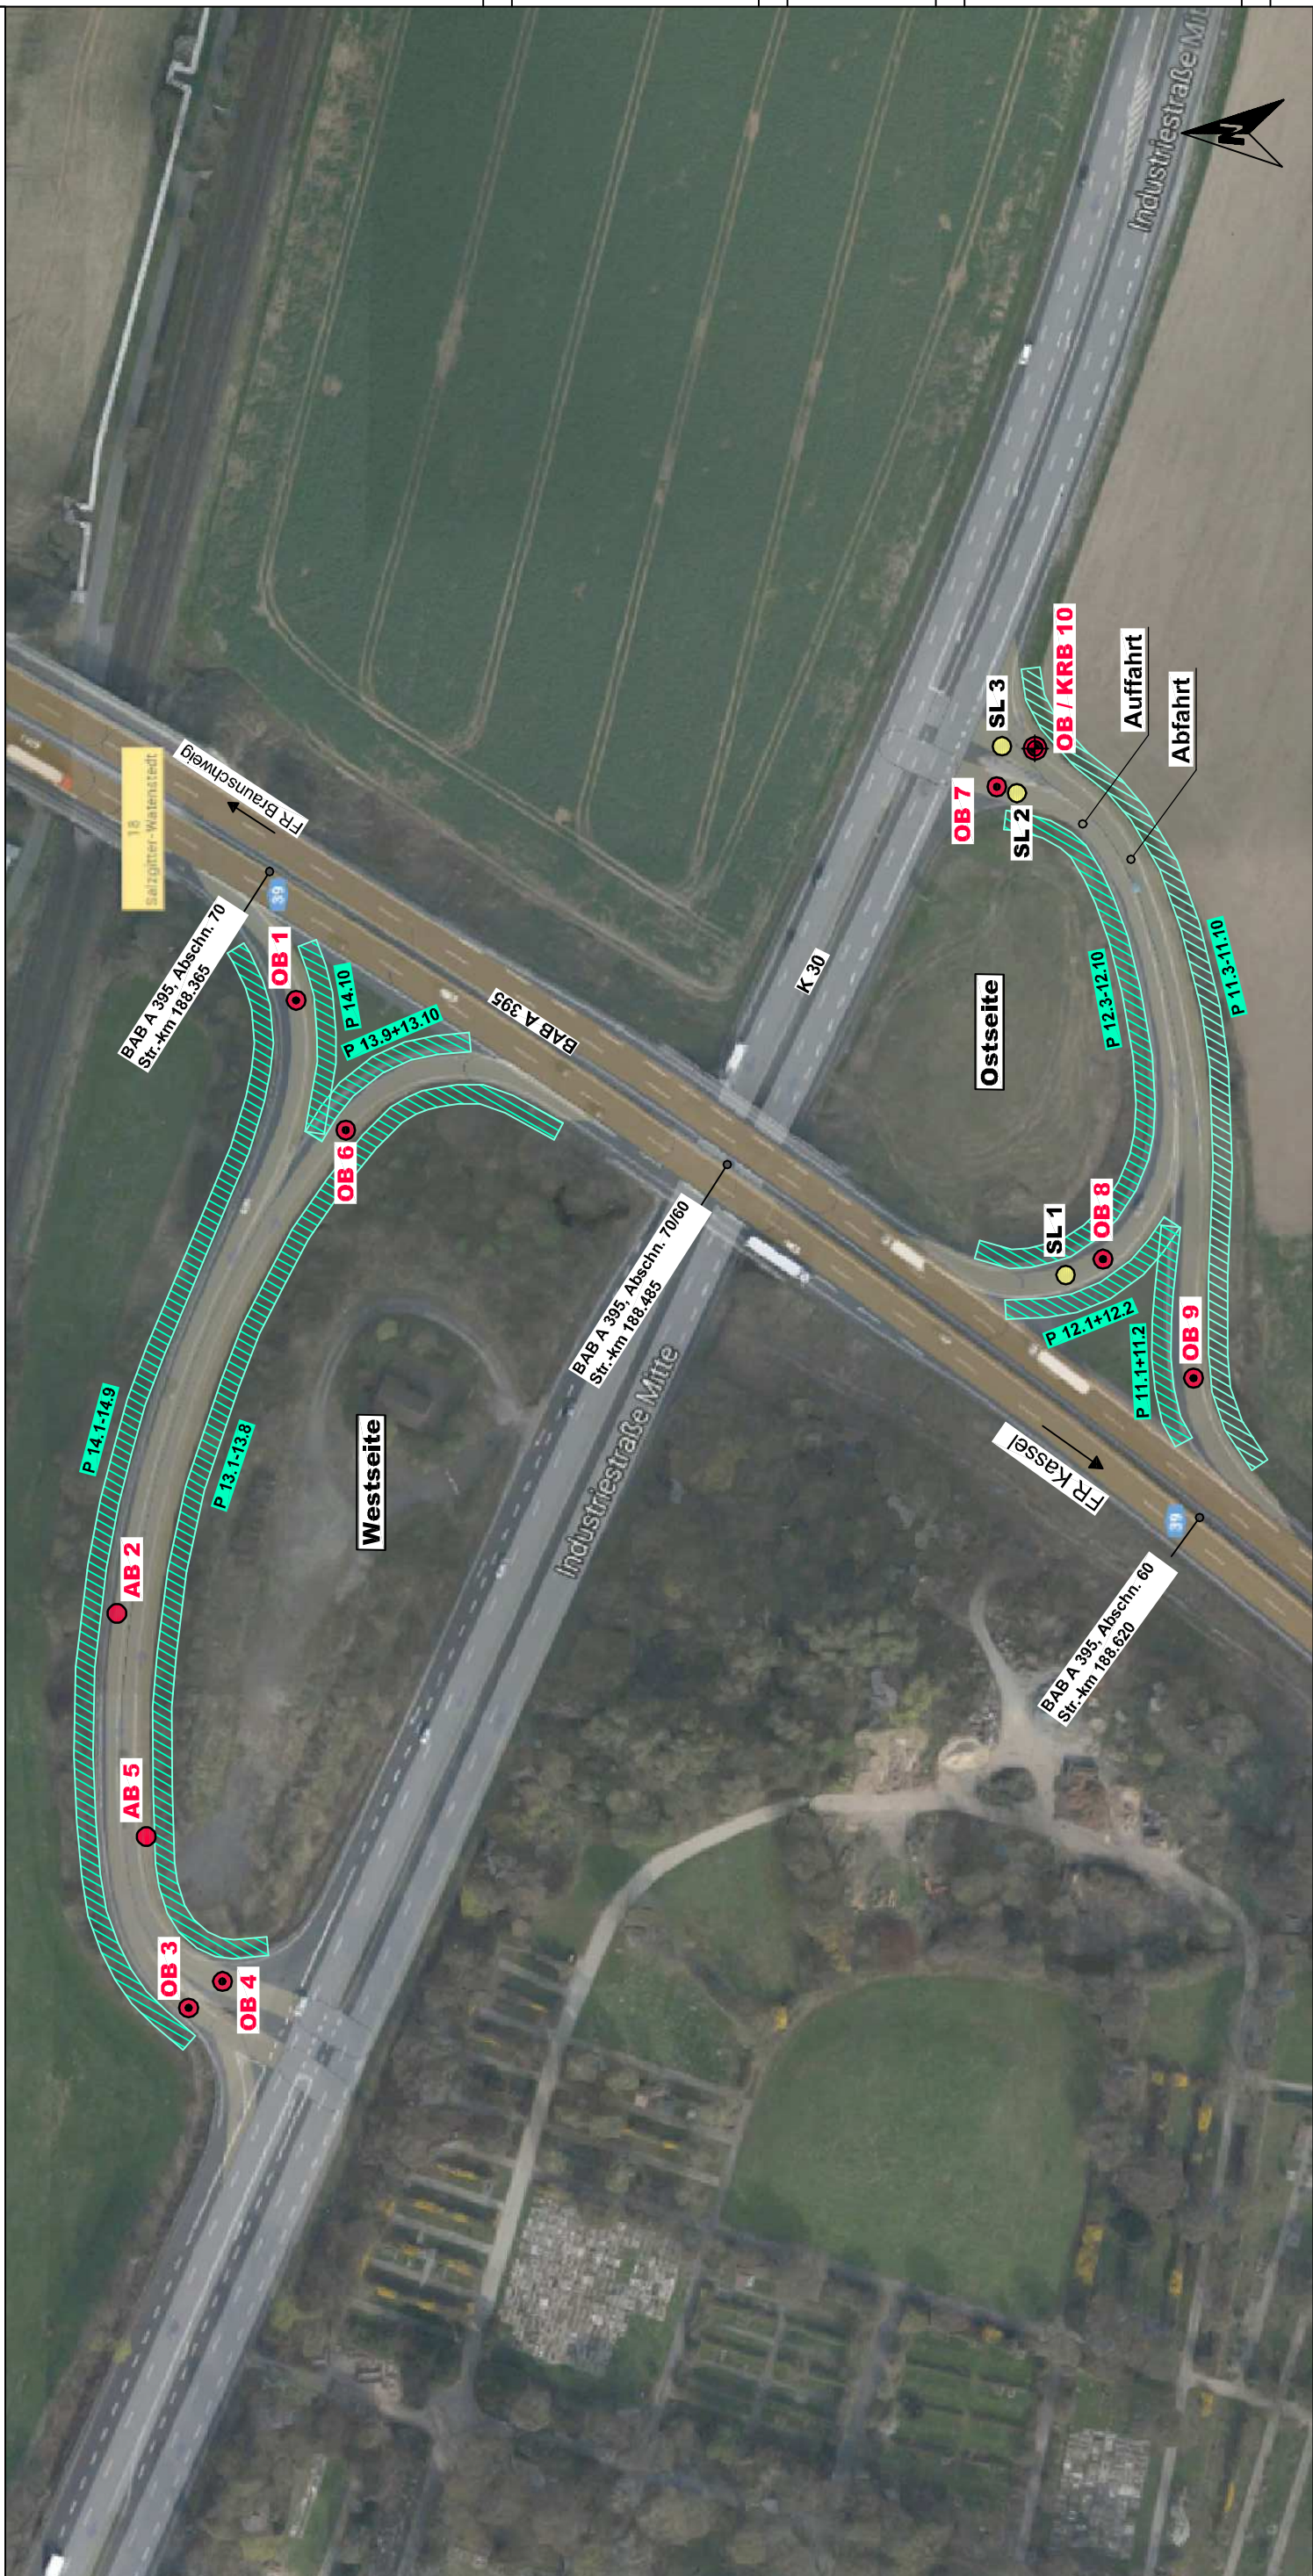

Schadstoffsituation	Ost- u. Westseite:	VK A	Westseite: asbesthaltig / Ostseite: asbestfrei
Asphaldeckschichten	Westseite:	VK A	asbestfrei
Asphaltbinderschichten	Westseite:	VK A	asbestfrei
Asphalttragschichten	Ostseite (Abfahrt):	VK B	asbestfrei
	Ostseite (Aufahrt):	VK A	asbestfrei
Dammerschüttung / Auffüllungen (Kiese und Sande)	Ost- u. Westseite:	MP 15: LAGA (TR Boden) => Z 2 (nicht gefährlicher Abfall)	
Dammerschüttung / Auffüllungen (Lehm)	Ostseite:	MP 16: LAGA (TR Boden) = Z 2	
Dammerschüttung + natürlicher Untergrund	Westseite:	MP 17: LAGA (TR Boden) => Z 2 (nicht gefährlicher Abfall)	
Bankettbefestigung	Westseite:	MP 18A + MP 18B: LAGA (TR Boden) = Z 2 / DK 0 (DepV)	
	Ostseite:	MP 19A + MP 19B: LAGA (TR Boden) => Z 2 / DK 1 (DepV)	

	Ost- u. Westseite:	VK A	Westseite: asbesthaltig / Ostseite: asbestfrei	Tiefe: 2,7 - 4,6 cm
	Westseite:	VK A	asbestfrei	Unterkannte: 102 cm
	Westseite:	VK A	asbestfrei	Unterkannte: 9,5 - 22,4 cm
	Ostseite (Abfahrt):	VK B	asbestfrei	Unterkannte: 21,7 - 23,8 cm
	Ostseite (Aufahrt):	VK A	asbestfrei	Unterkannte: 19,7 - 23,2 cm
	Ost- u. Westseite:	MP 15: LAGA (TR Boden) => Z 2 (nicht gefährlicher Abfall)		Unterkannte: 40 - 60 cm
	Ostseite:	MP 16: LAGA (TR Boden) = Z 2		Unterkannte: 2 - 10 m
	Westseite:	MP 17: LAGA (TR Boden) => Z 2 (nicht gefährlicher Abfall)		Unterkannte: 2 - 10 m
	Westseite:	MP 18A + MP 18B: LAGA (TR Boden) = Z 2 / DK 0 (DepV)		Unterkannte: 15 cm
	Ostseite:	MP 19A + MP 19B: LAGA (TR Boden) => Z 2 / DK 1 (DepV)		Unterkannte: 15 cm

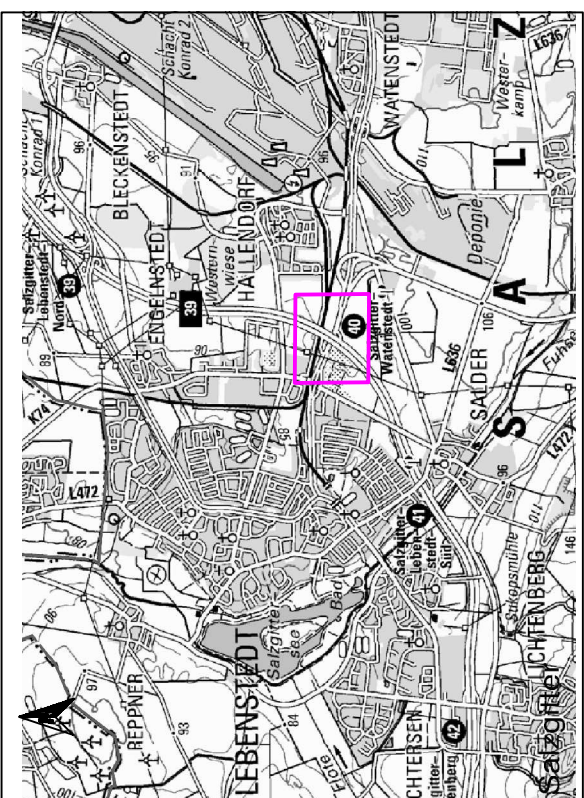

Legende:

Übersicht (o.M.)

Blumhüser Straßenoberbau

Verwertungsklassen nach RuVA-SIB 01 (Fassung 2005)

VK A	Verwertungsklasse A	asbestfrei	< 0,008 M.-%
	Phenolindex ≤ 0,1 mg/l	asbesthaltig	≥ 0,008 M.-%
	(nicht gefährlicher Abfall)	gefährlicher Abfall	< 0,1 M.-%
VK B	Verwertungsklasse B	PAK > 25 mg/kg	gefährlicher Abfall
	Phenolindex ≤ 0,1 mg/l		

Ungebundene Tragschichten / Unterbau / Untergrund

Zuordnungswerte / Einbauklassen nach LAGA: Zuordnung für Deponierung:

Z 2 / DK 0	> Z 2 / DK 1
------------	--------------

MP = Mischprobe

Erkundung geo-log, Juni 2015

Asphaltbohrung

Bohrung Straßenoberbau

Kleinrammbohrung

Bankettbeprobung

Bohrprofilschnitt

Erkundung Dr. Moll GmbH & Co. KG, April 2011

Probenahmepunkt im bit. gebundenen Fahrbahnbereich mit Untergrund

SL

geo-log

ingenieurgesellschaft mbH

Geol.-Ing. W. Müller, 23a - 38104 Braunschweig

Tel. 0531/70096-0 Fax 0531/70096-29

Projekt:

BAB A.39 AS SZ-Watenstedt

Geotechnische und umweltgeologische Untersuchungen

Auftraggeber:

Friedrichshagen Landesbehörde für Straßenbau und Verkehr

Geotechnische Landesbehörde für Straßenbau und Verkehr

38104 Watenstedt

	Datum	Name	Zeichnungs-Nr.	Anlage
	13.10.2015	N. Reichardt	151504_LF-001	1
	13.10.2015	D. Anlauf	Projekt Nr.	151504-R

Lageplan

mit Darstellung der Aufschluppspunkte und der Schadstoffsituation