



Lageplan, Maßstab 1:10.000

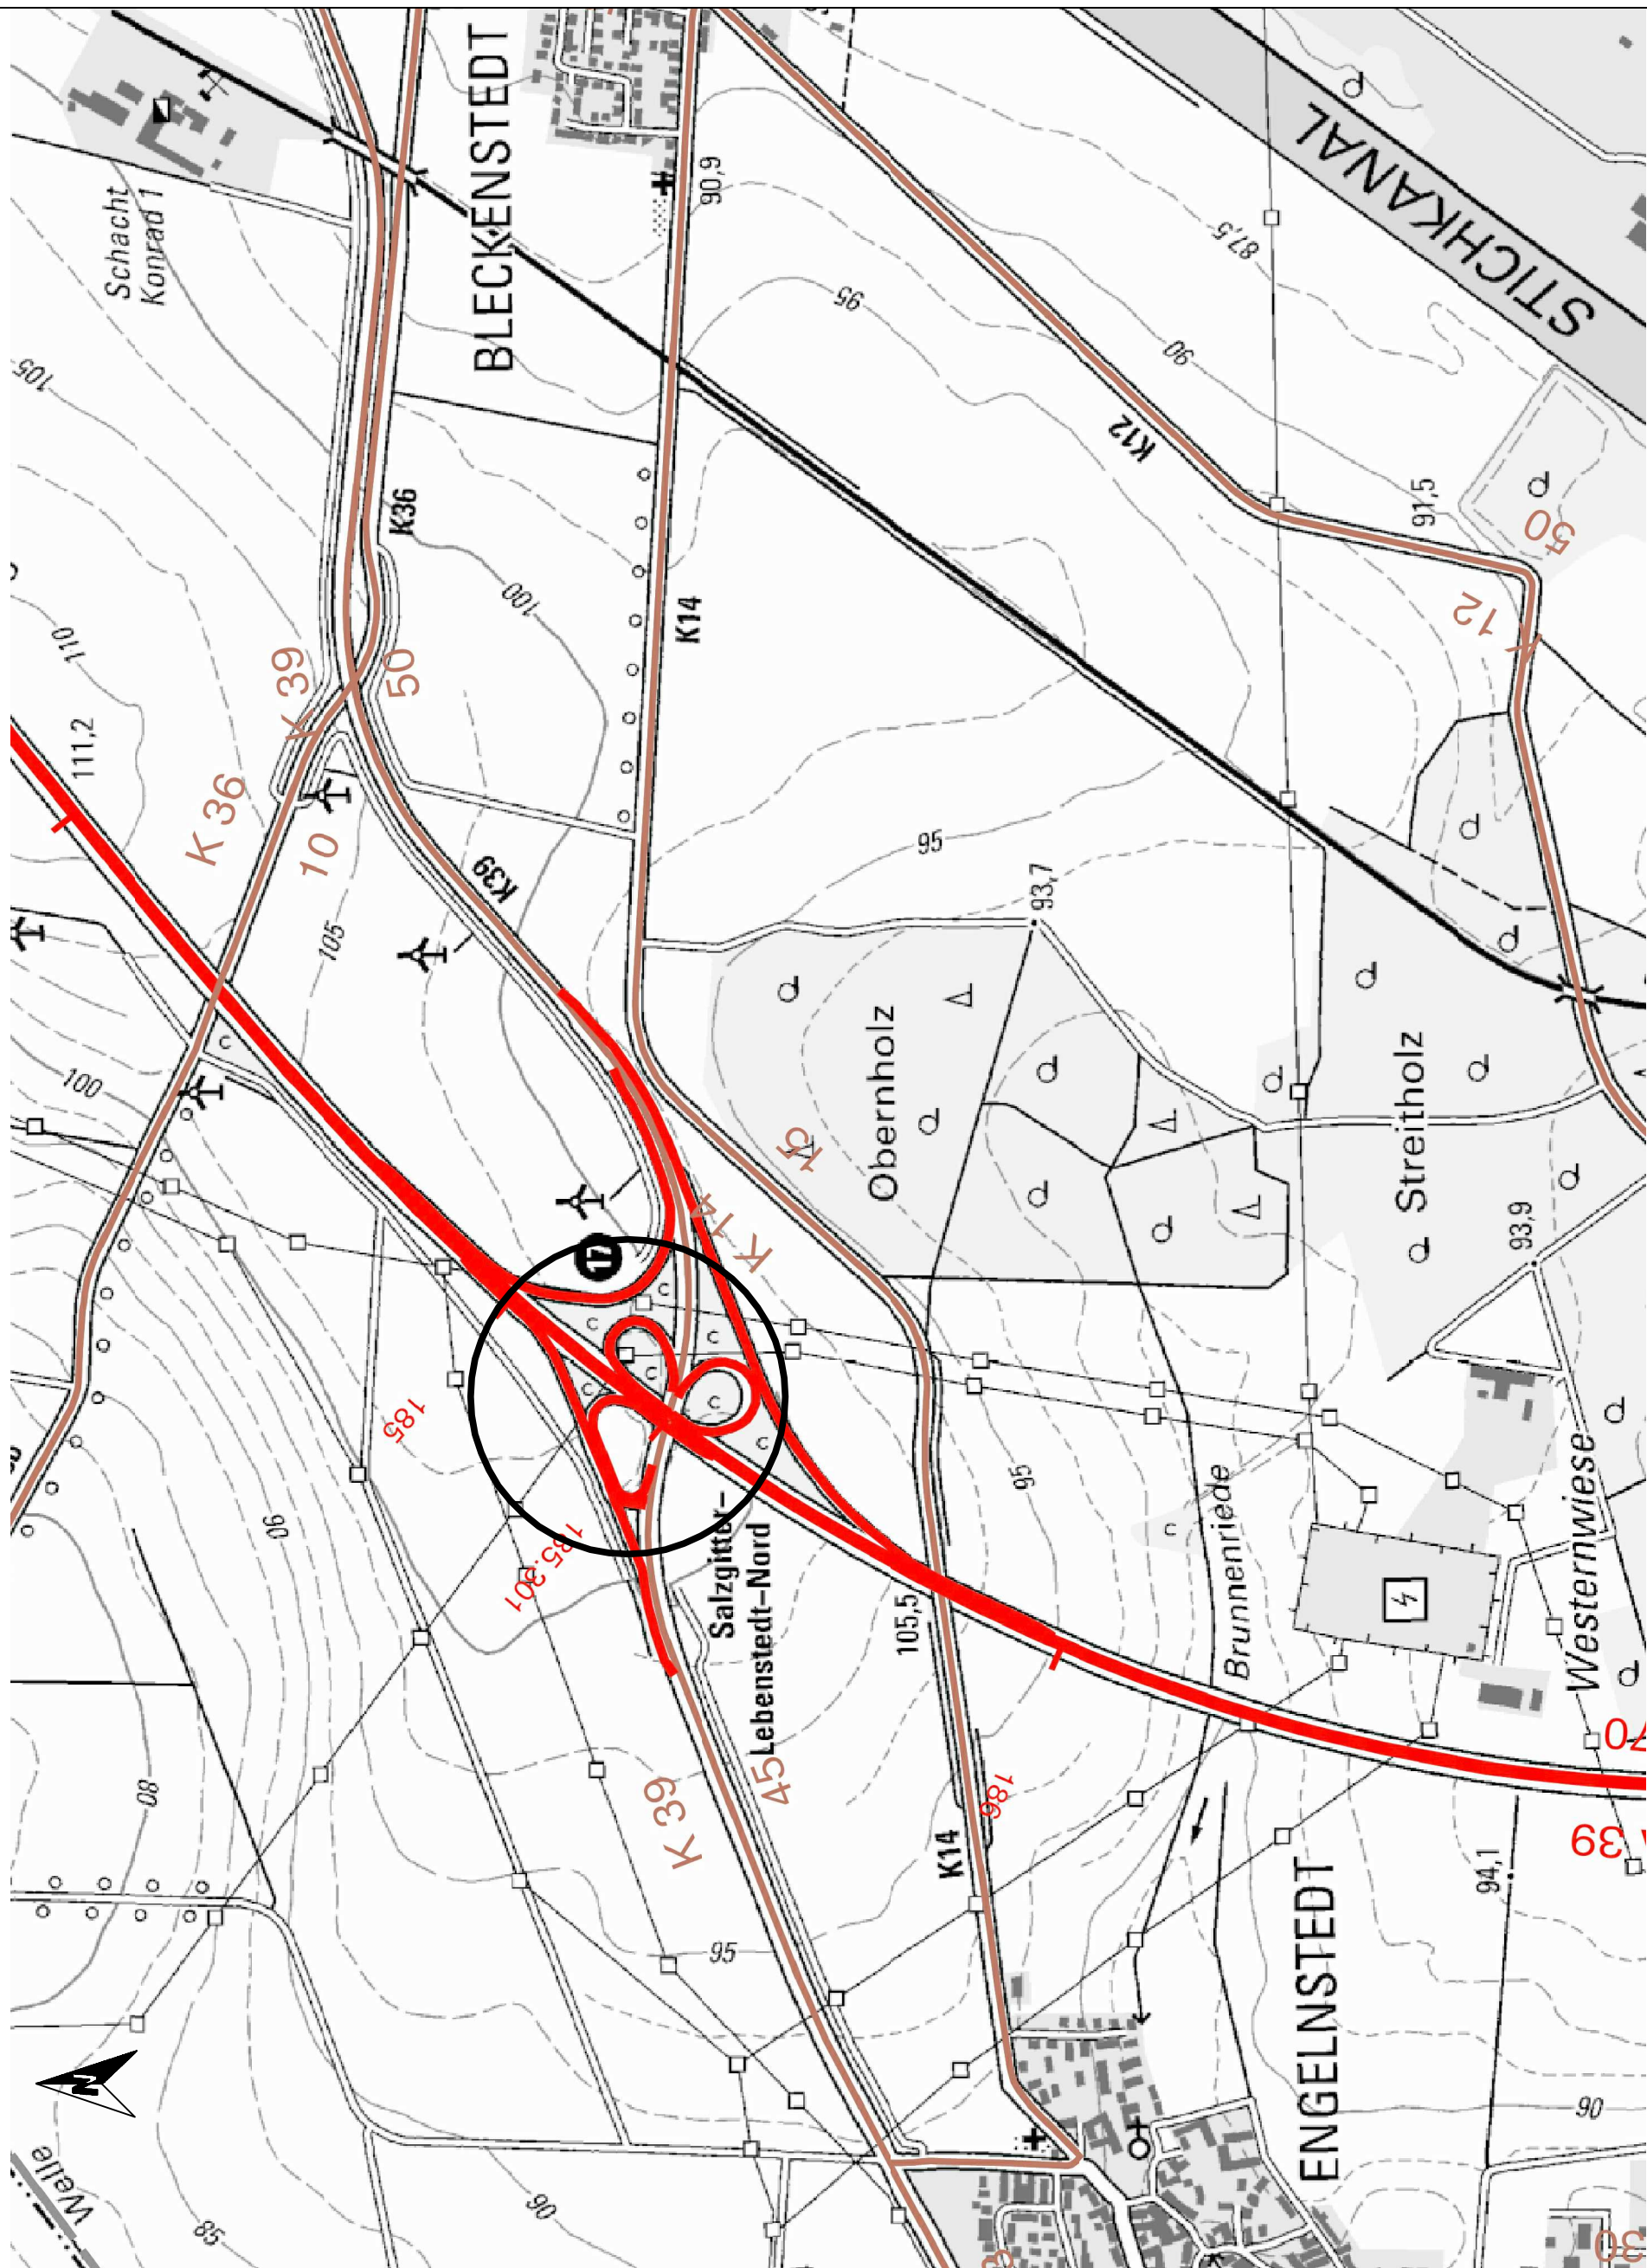


AS Salzgitter Lebenstedt Nord - Ast 70 -

Maßstab 1:2000

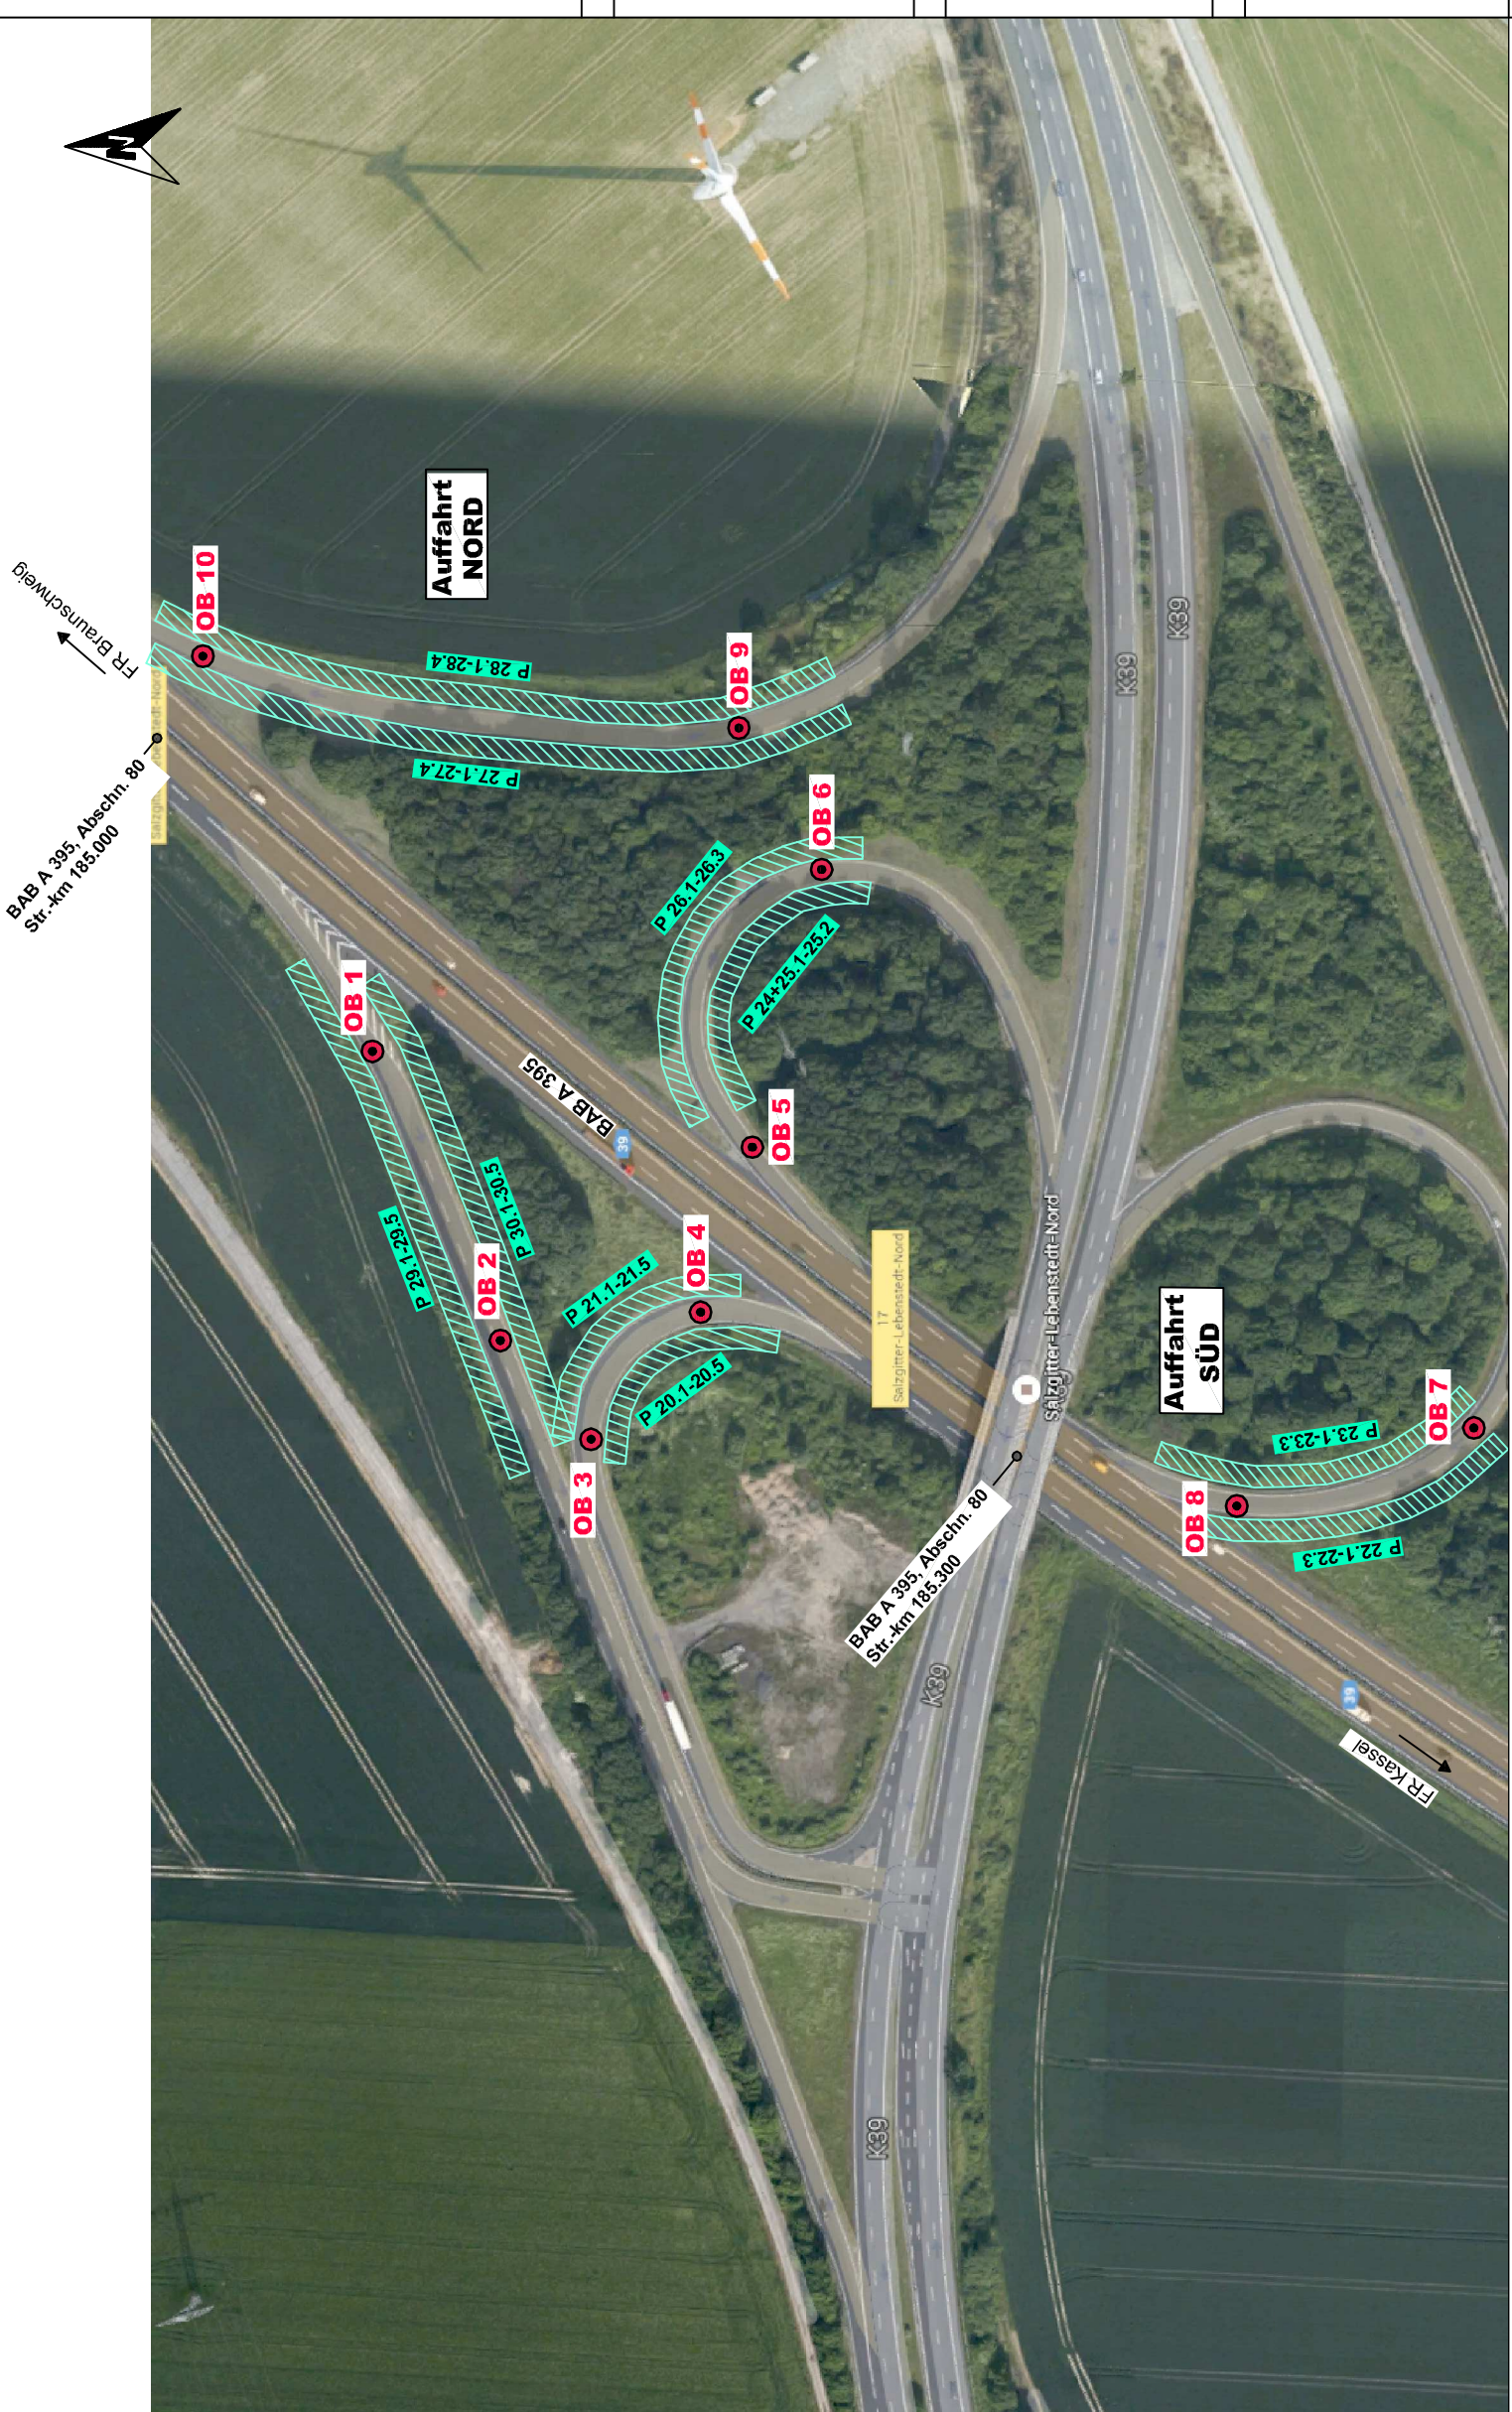

Schadstoffsituation	
Asphaltdeckschichten	VK A asbestfrei
Asphaltbinderschichten	VK A Westseite: asbestfrei / Ostseite: asbesthaltig
Asphalttragschichten	VK B asbestfrei
Hydraulisch gebundene Tragschicht (HGT)	VK A asbestfrei
ungebundene Tragschichten (Kiese)	MP 17: LAGA (TR Boden) = > Z 2
Dammschüttung + natürlicher Untergrund	MP 18: LAGA (TR Boden) = Z 2
Bankettabfertigung	MP 19 + MP 20: LAGA (TR Boden) = > Z 2
	MP 21 + MP 21B + MP 22 + MP 22B: LAGA (TR Boden) = Z 2 / DK 0 (DepV)

Teil: 3,6 - 5,9 cm	VK A asbestfrei
Teil: 3,6 - 5,9 cm	VK A Westseite: asbestfrei / Ostseite: asbesthaltig
Unterkannte: 3,12 - 33,9 cm	VK B asbestfrei
Unterkannte: 27,2 - 31,4 cm	VK A asbestfrei
Unterkannte: 56 - 67 cm	MP 17: LAGA (TR Boden) = > Z 2
Unterkannte: 45 - 90 cm	MP 18: LAGA (TR Boden) = Z 2
Unterkannte: ± 1,1 m	MP 19 + MP 20: LAGA (TR Boden) = > Z 2
Unterkannte: 15 cm	MP 21 + MP 21B + MP 22 + MP 22B: LAGA (TR Boden) = Z 2 / DK 0 (DepV)

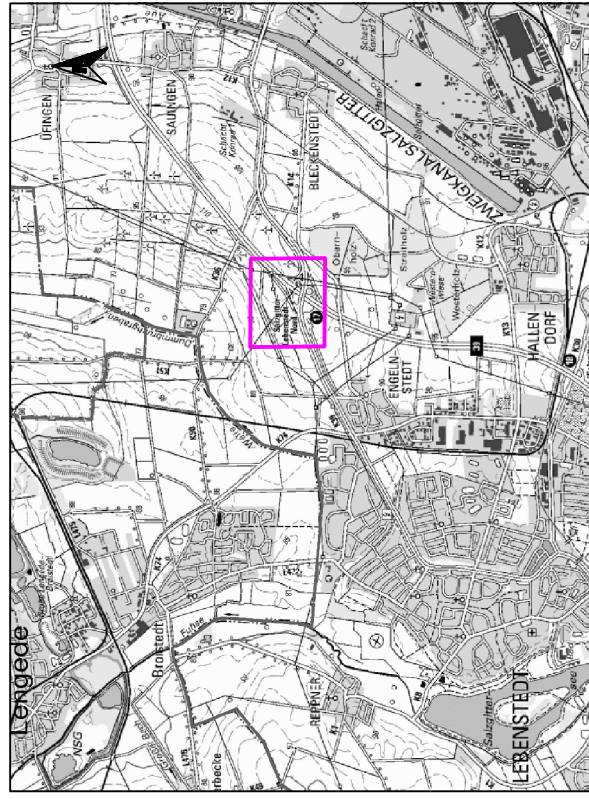

Legende:

Verwertungsklassen nach RuVA-SIB 01 (Fassung 2005)	
VK A	Verwertungsklasse A PAK ≤ 25 mg/kg Pbindex ≤ 0,1 mg/l (nicht gefährlicher Abfall)
VK B	Verwertungsklasse B PAK > 25 mg/kg Pbindex > 0,1 mg/l (gefährlicher Abfall)
asbestfrei	< 0,008 M.-%
asbesthaltig	≥ 0,008 M.-%
gefährlicher Abfall	> 0,1 M.-%

Ungebundene Tragschichten / Unterbau / Untergrund

Zuordnungswerte / Einbauklassen nach LAGA: Zuordnung für Deponierung:

Z 2 / DK 0	> Z 2
MP	= Mischprobe

Erkundung geo-log, Juni 2015

OB	Bohrung Straßenoberbau
P 24.1-24.4	Bankettabfertigung

geo-log
Ingenieurgesellschaft mbH
Georg-Westermann-Allee 23a - 38104 Braunschweig
Tel. 0531/70096-0 Fax 0531/70096-29

Projekt: BAB A 39, AS Salzgitter Lebenstedt Nord (Ast 70)
Geotechnische und umweltgeologische Untersuchungen

Auftraggeber: Niedersächsische Landesbehörde für Straßenbau und Verkehr
Gesellschaftsbereich Verkehrsmittel
Seitenstraße 5
38104 Braunschweig

Datum	Name	Zeichnungs-Nr.	Anlage
08.10.2015	N. Reichardt	15164-R1_LP-001	1
08.10.2015	D. Anlauf	Projekt Nr.	15164-R1

Lageplan
mit Darstellung der Aufschlusspunkte
und der Schadstoffsituation