

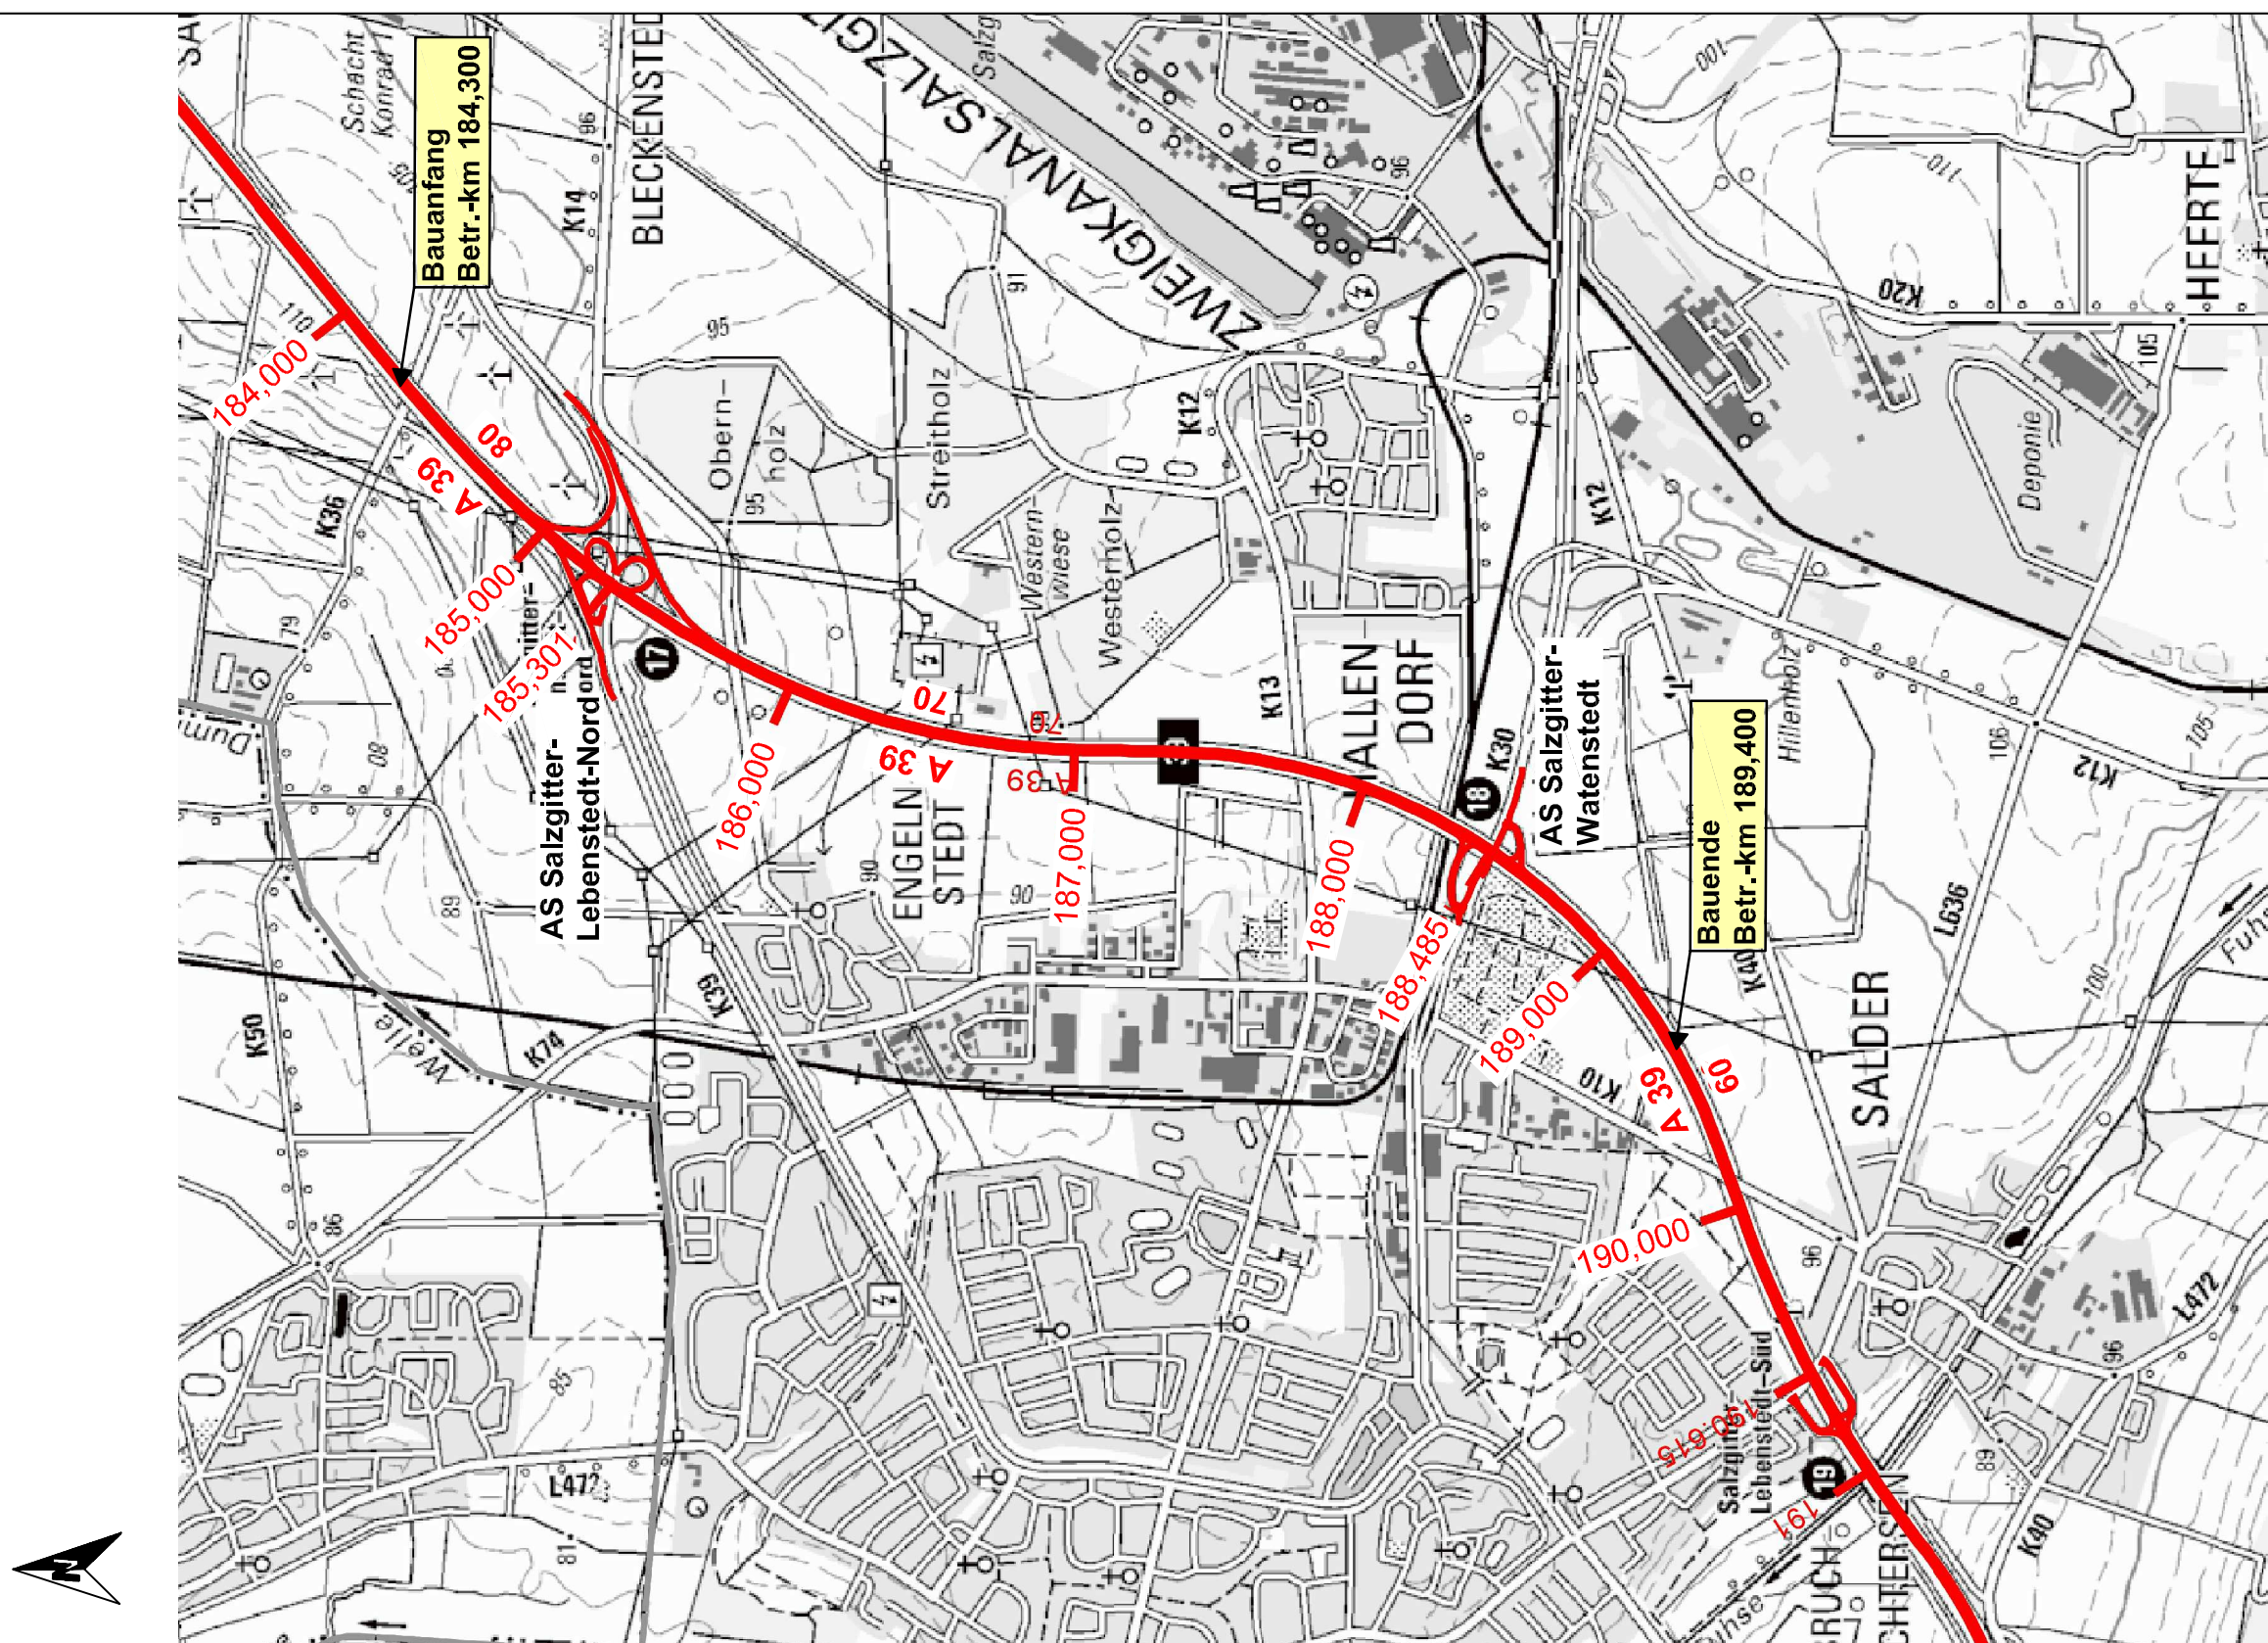


Lageplan, Maßstab 1 : 25.000

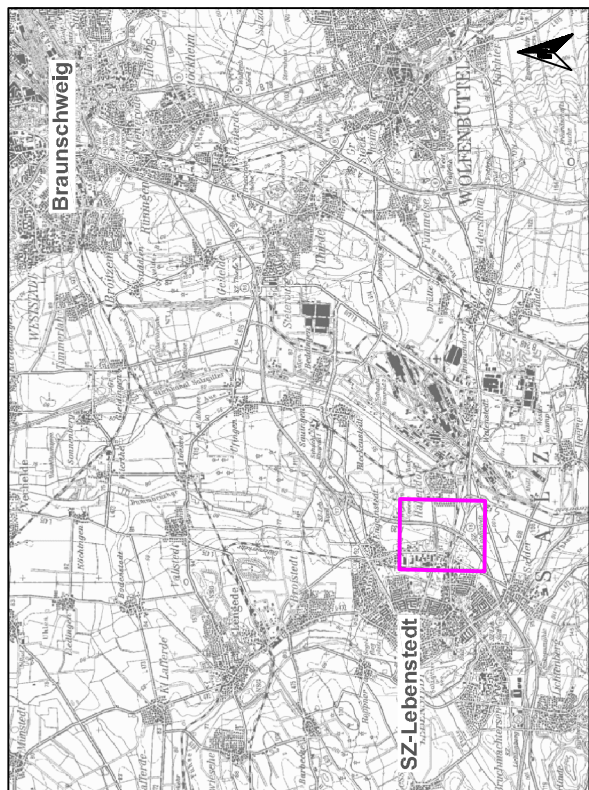

Schematische Darstellung
BAB A 39, Betr.-km 184,300 bis Betr.-km 189,400

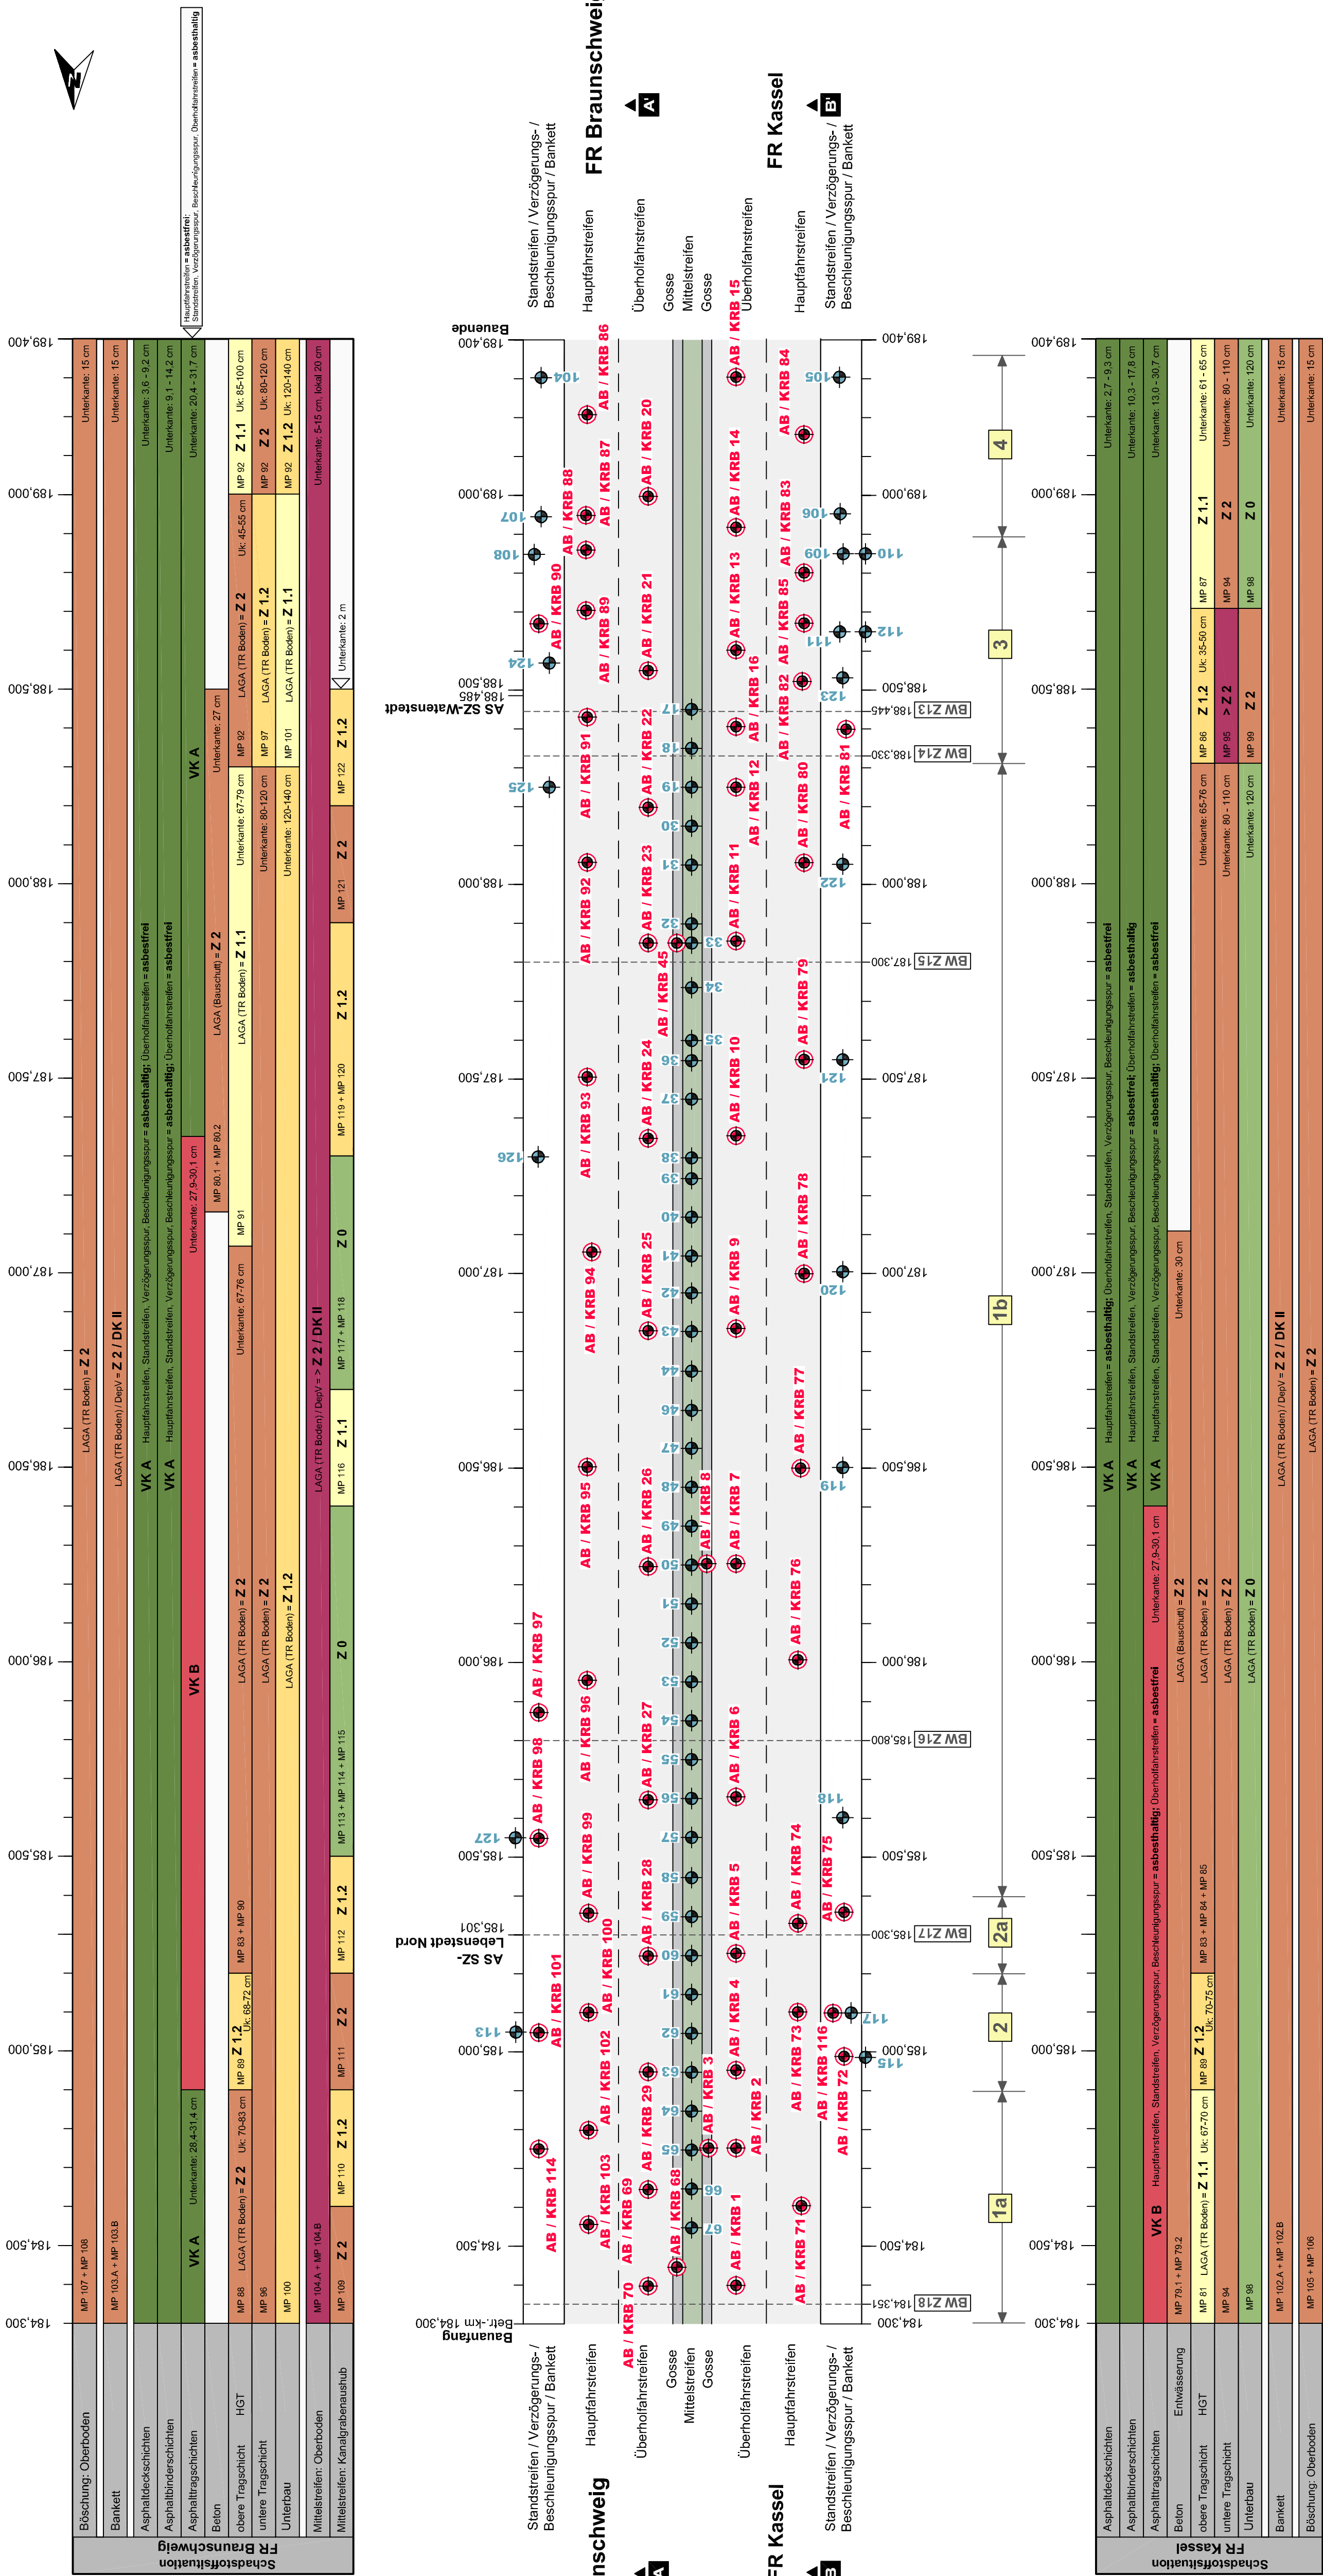

Legende:

Blumliner Straßenbau

Verwertungsklassen nach RuVA-SB 01 (Fassung 2005)

VKA Verwertungsklasse A
PKA < 25 mg/kg
Pneumatisches < 0,1 M-%
gefährlicher Abfall < 0,1 M-%

VKB Verwertungsklasse B
PKA < 25 mg/kg
Pneumatisches < 0,1 M-%
gefährlicher Abfall < 0,1 M-%

Umbau Tragflächen / Unterbau / Untergrund

Einbauklassen nach LAGA / Zuordnung für Deponierung:

Z 0 Z 1,1 / DK 0 **Z 1,2** **Z 2** / DK 1 **Z 2** / DK 1

MP = Mischprobe

Erkundung geo-log, Februar 2018

AB / KRB Kernbohrung (DN 150), kombiniert mit Kleindrillbohrung bis max. 2,1 m Tiefe

AB Kernbohrung (DN 150)

KRB Kleindrillbohrung (Mittelschicht, FB-Sellenbereich) bis max. 3 m Tiefe

Bohrprofil Bohrprofil

Bauabschnitt Nr.

Erkundung geo-log, Februar 2018

geo-log
Ingenieurgesellschaft mbH
Georg-Wiesmann-Allee 22a • 38104 Braunschweig
Tel. 0531/70556-1 Fax 0531/70556-23

Projekt: BAB A 39 Salzgitte Standarterweiterung
Cm 184,300 bis 189,400
Cm 184,300 bis 189,400

Auftraggeber: **Landesbetrieb**
Landesbetrieb
Landesbetrieb

Datum: 01.03.2018 Name: N. Riedel Zeichnungs-Nr.: 1
Gezeichnet: 01.03.2018 J. Köster Projekt-Nr.: 15464-R
Geprüft: 01.03.2018 J. Köster Projekt-Nr.: 15464-R
M 1:10.000

Lageplan
mit Darstellung der Aufschlusspunkte
und der Schadenssituation