



Lageplan, Maßstab 1:10.000

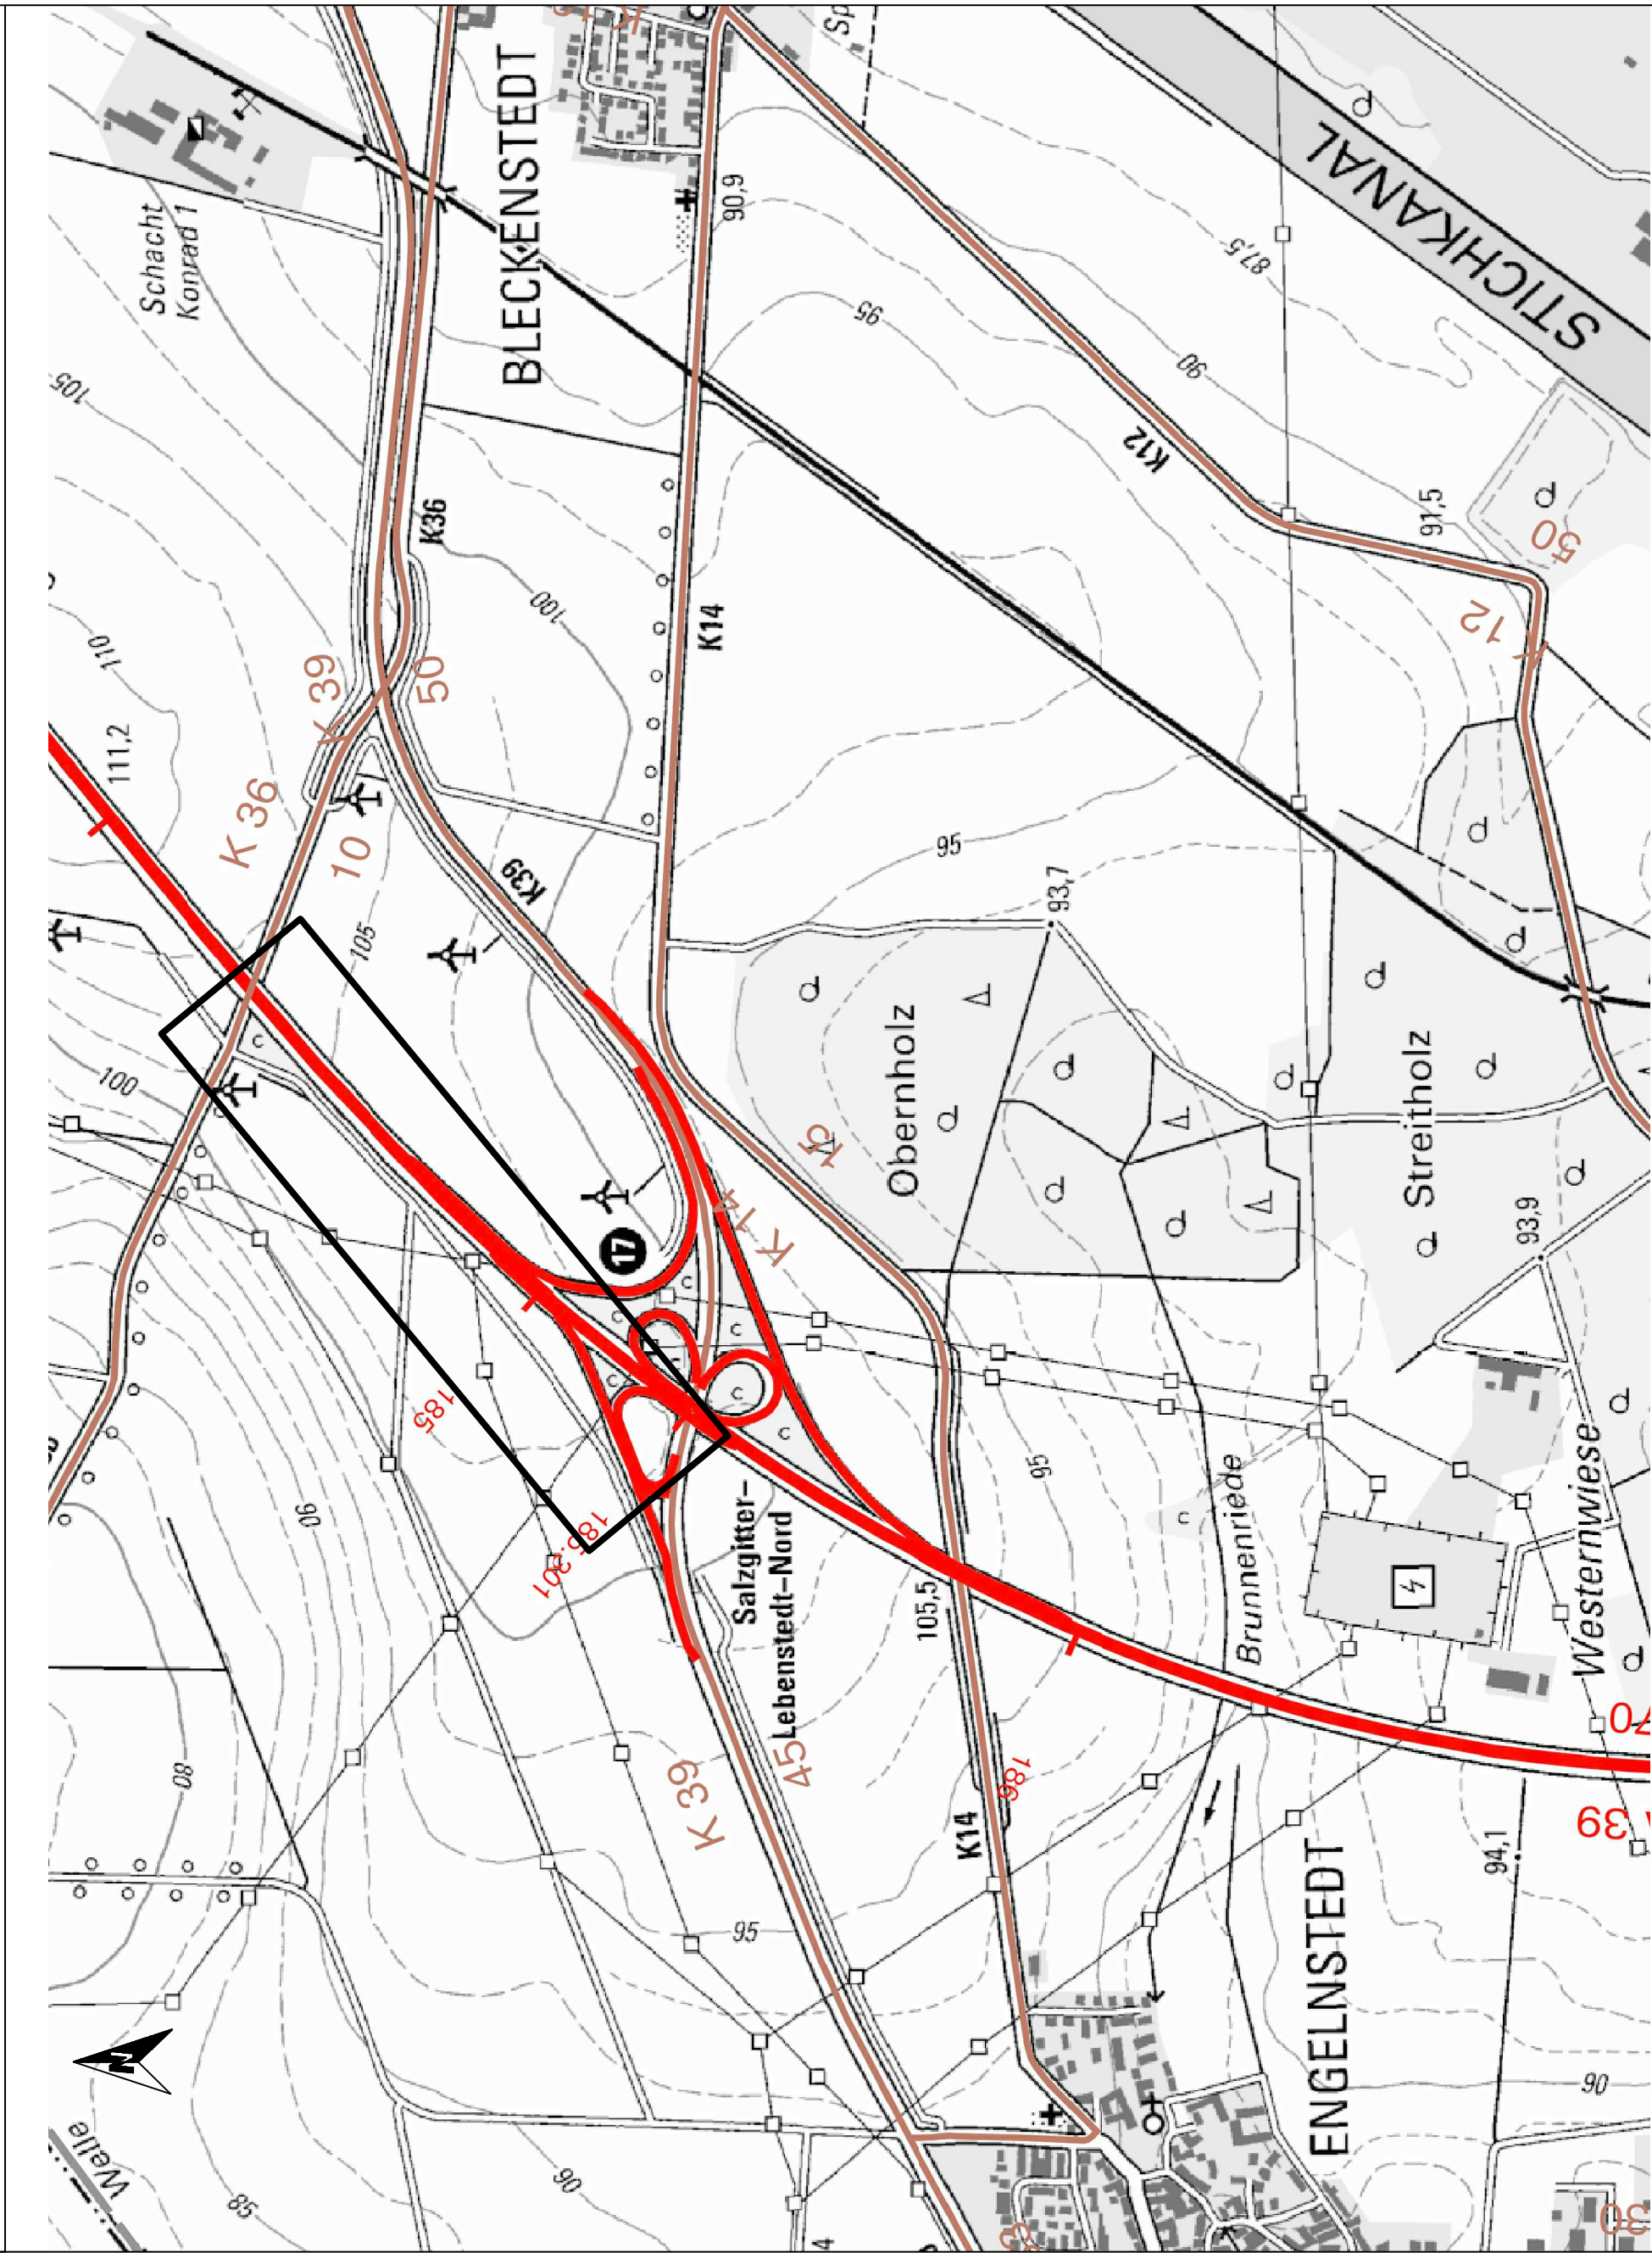

AS Salzgitter Lebenstedt Nord - Wirtschaftsweg -


Maßstab 1:25000

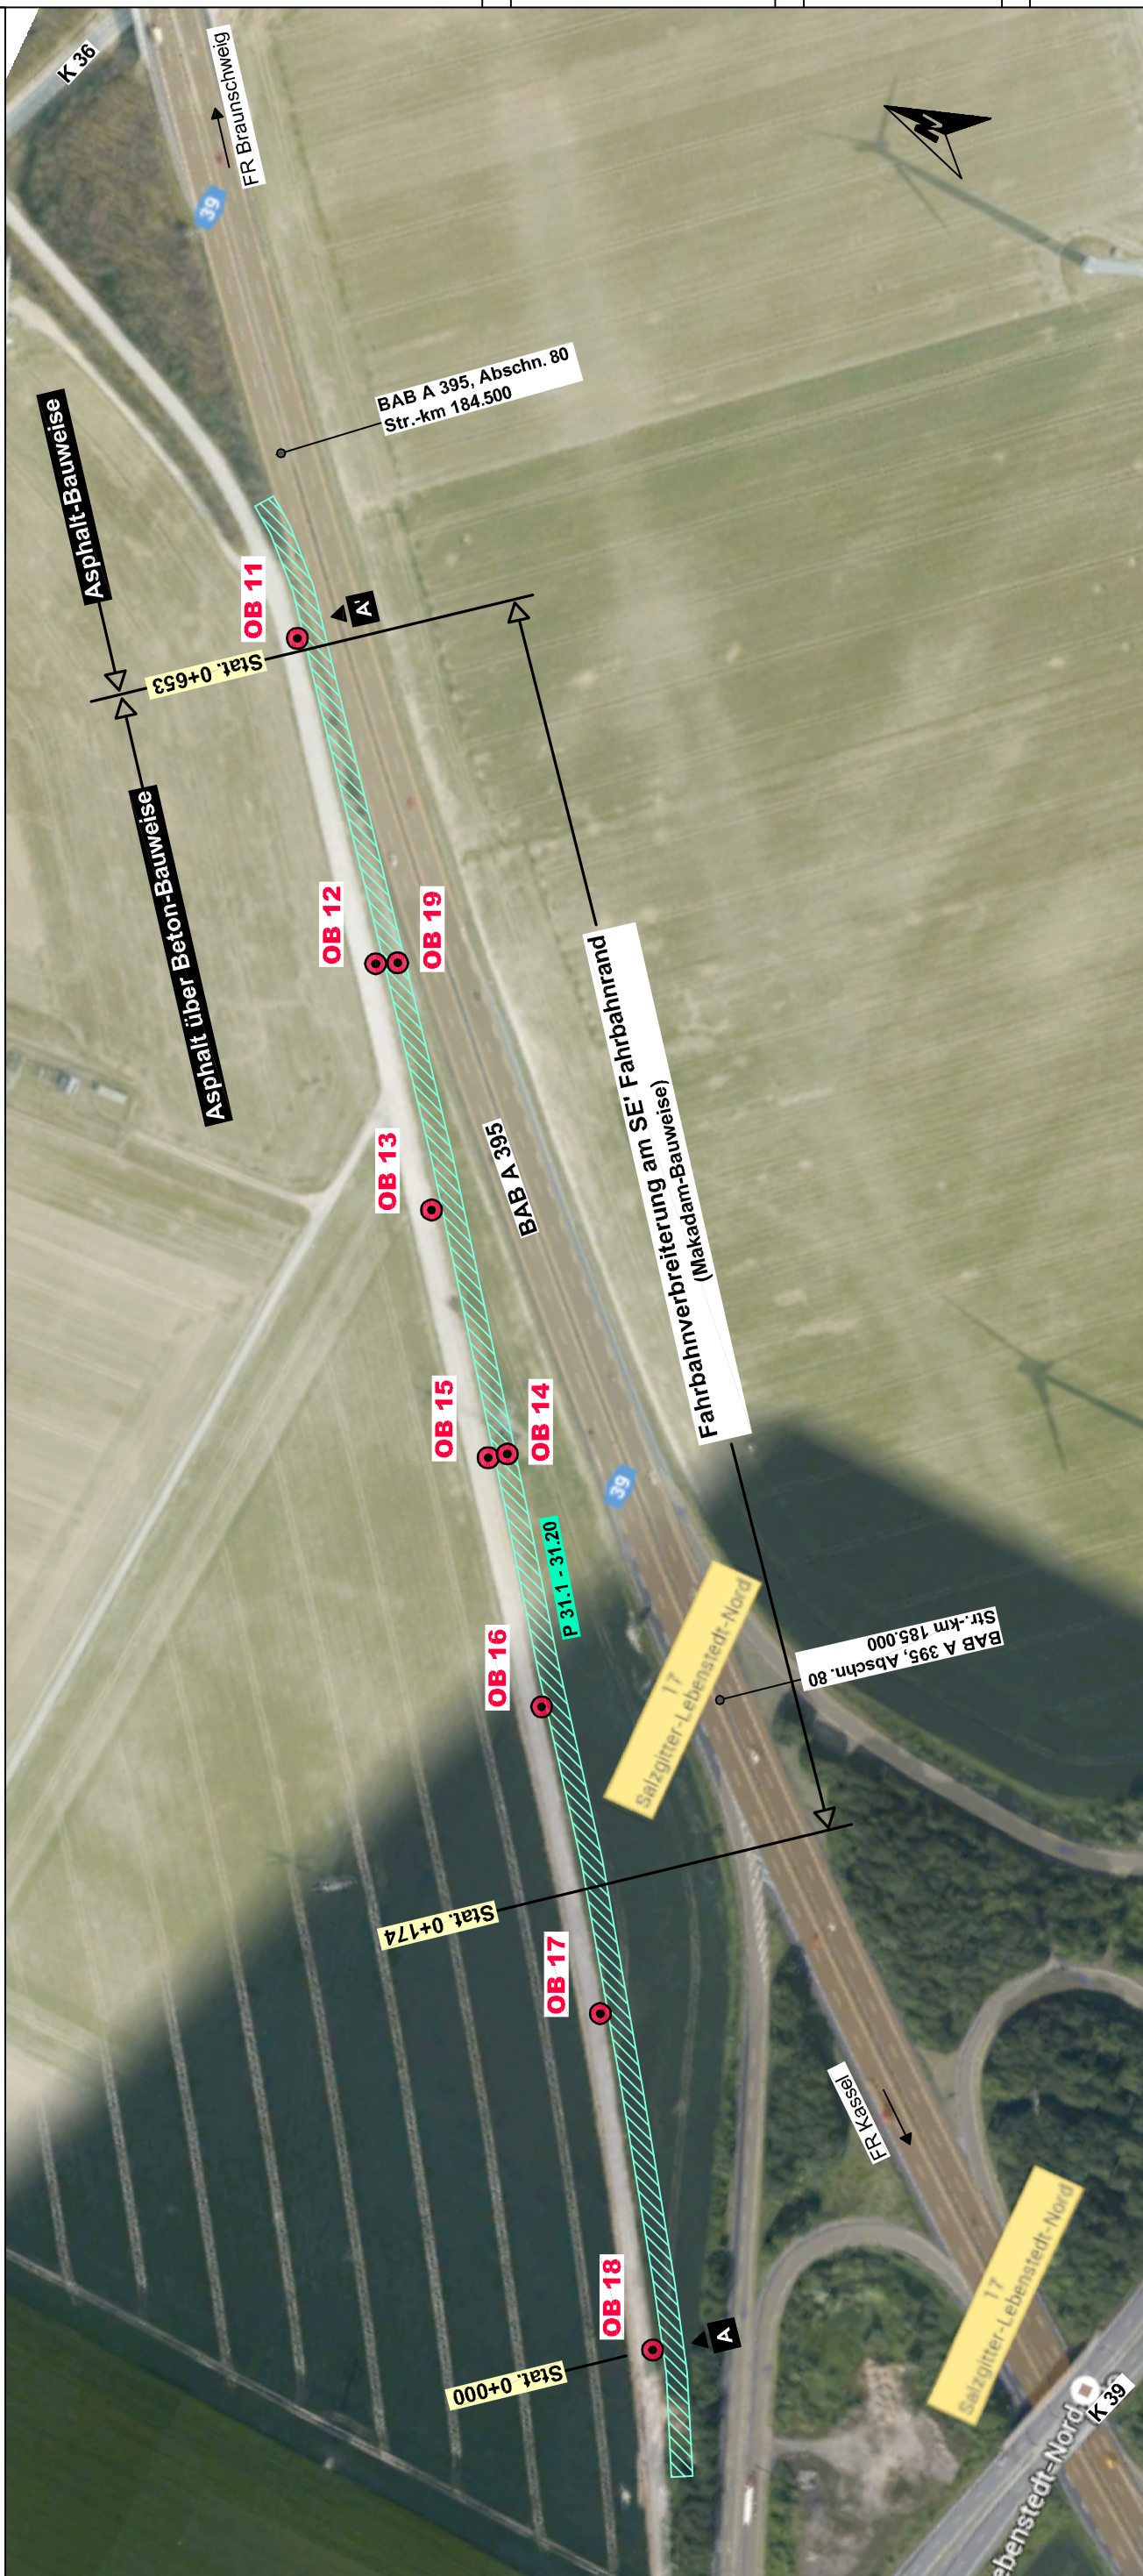

Fahrbahn	Asphalt über Beton-Bauweise	Asphalt-Bauweise
Asphaltdeckschichten	VK B / C asphaltstaltig	VK A asphaltstaltig
Asphaltbinderschichten		VK A asphaltfrei
Asphalttragschichten		VK A asphaltfrei
Betontragschichten	MP 26: LAGA (Bauschutt) = Z 1.1	
ungebundene Tragschichten	MP 27: LAGA (TR Boden) = Z 0 / Z 1.1	MP 27: LAGA (TR Boden) = Z 0 / Z 1.1

Fahrbahnverbreiterung	Makadam-Bauweise
Asphaltschichten inkl. Makadamsschotter	VK B / C asphaltfrei
ungebundene Tragschichten	MP 28: LAGA (TR Boden) = Z 2

Randbefestigung + Bankett	
Betonrandbalken	
ungebundene Tragschichten	MP 26: LAGA (Bauschutt) = Z 1.1
Bankettschlagut	MP 27: LAGA (TR Boden) = Z 0 / Z 1.1
	MP 29A + MP 29B: LAGA (TR Boden) = Z 2 / DK 0 (DepV)

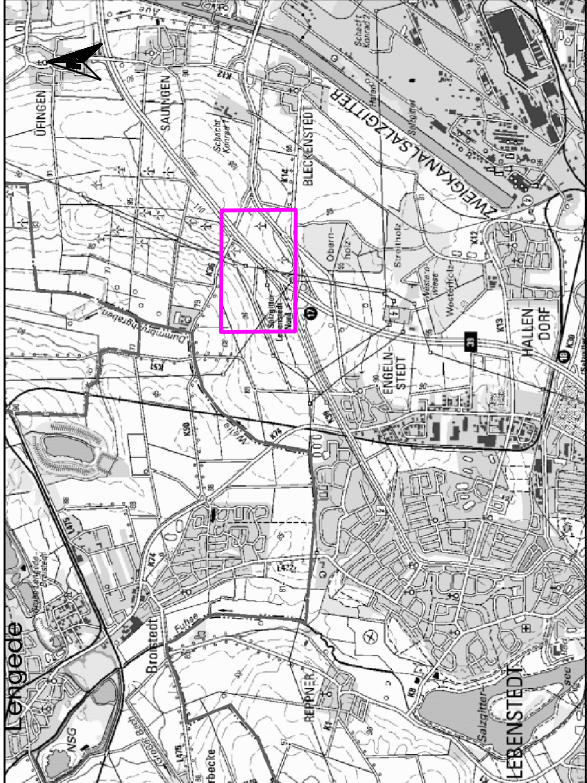

Legende:	Bluminer Straßenoberbau
Verwertungsklassen nach RUVA-SIB 01 (Fassung 2005)	
VK A	asbestfrei asbesthaltig Phenolindex ≤ 0,1 mg/l (nicht gefährlicher Abfall)
VK B	asbestfrei asbesthaltig Phenolindex ≤ 0,1 mg/l (gefährlicher Abfall)

Umgebene Tragschichten / Unterbau / Untergrund
Zuordnungswerte / Einbauklassen nach LAGA; Zuordnung für Deponierung:
Z 0 Z 1.1 Z 2 / DK 0
MP = Mischprobe

Erkundung geo-log, Juni 2015	
 OB	Bohrung Straßenoberbau
 P 23 123A	Bankettbeprobung
	Bohrprofilschnitt
 Stat. 0+000	Stationierung geo-log

		Ingenieurgesellschaft natl. Georg-Westernmann-Allee 23a · 38104 Braunschweig Tel. 0531/70096-0 Fax 0531/70095-29		
Projekt:		Wirtschaftsweg nördlich der AS Salzgitter Lebenstedt Nord Geotechnische und umweltgeologische Untersuchungen		
Auftraggeber:		 Niedersächsische Landesbehörde für Straßenbau und Verkehr 38304 Wolfenbüttel		
		Geschäftsbereich Vollständig Sohlentasse 5		
	Datum	Name	Zeichnungs-Nr.	Anlage
	08.10.2015	N. Reichardt	15149-R-2_LP-001	1
	08.10.2015	D. Anlauf	Projekt Nr.	15149-R/2
			Lageplan	
			mit Darstellung der Aufschlusspunkte und der Schadensfallsituation	