

Zeichenerklärung

	Erschließung Muld/Graben mit Flächung
	Bauwerk
	Streifen
	Richtungsfahrten
	Mittelstreifen
	Richtungsfahrten
	Pflasterstreifen
	Flach
	Dachdeckung / LS-Wand / LS-Wall
	Wirtschaftsweg befestigt / unbefestigt
	Trennstreifen, Radweg/Gehweg, Barriere
	Schutzverklebung
	Entwässerungsstrang (geplant) mit Ablaufschacht, Durchmesser, Fließrichtung und Kontrastschicht
	Hochpunkt Tiefpunkt
	Fahrtspurmarkierung
	Gefällebestimmung mit Angabe von Gefälle und Steigung in Prozent Länge der Gefälle- / Steigungs- strecke, Ausmaßstrahlmesser Stations des Punktes
	Gewässer mit Flächrichtung
	entfallender / gefällter Baum
	Baum gelallt
	Brückenwiderläufe
	Engfrühgrasse
	Grundverbleibgrasse
	Kontraste (blau) zu beschrankter Fläche
	retens und allgemeines Wohn- gebiet, Kleingewerbegebiet
	Gewerbegebiet
	Flächen für - Wald - Landschaft
	ehem. Standortbelegplatz (Verdacht auf Kampfstoffe III)
	Gemeindebedarf
	Grünfläche
	Sportplatz (Privat)
	Überschwemmungsgebiet


Nr.	Art der Änderung	Datum	Name

Planfeststellung

INGENIEURGESELLSCHAFT FÜR BAU- UND VERMESSUNGSWESEN
Werner Odermann, Herbert Krause

15001-04-05-022-2016_01_11-Pl

Neue Straße 16 21244 Buchholz i.d.N. Tel. 041 81-28 77 0 Fax 041 81-28 77 11 buchholz@odermann-krause.de Buchholz, den 20.11.2015	Käthe-Kriger-Straße 17 21337 Lüneburg Tel. 041 31-86 34 0 Fax 041 31-86 34 10 lueburg@odermann-krause.de gez. Odermann	Datum Name	
		bearbeitet gezeichnet geprüft	Sept. 2015 Papier Sept. 2015 Stapelrolle Sept. 2015 Odermann

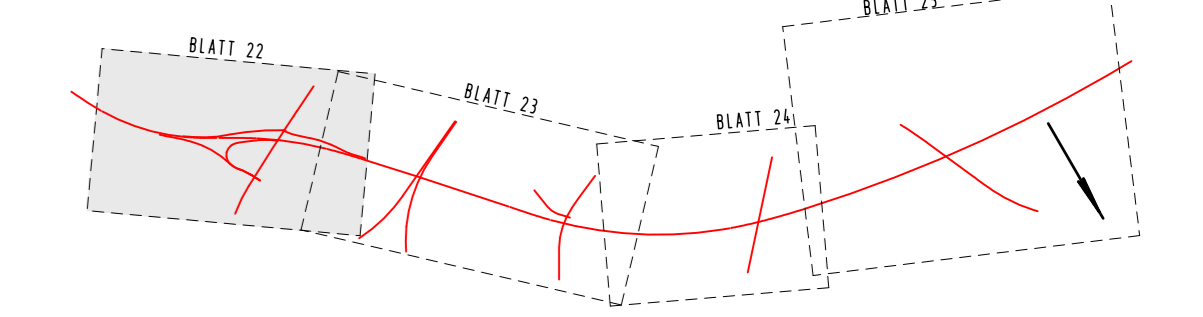

Straßenbauverwaltung des Landes Niedersachsen

Straße B 3 von km: 28+645 bis km 31+055
Nächster Ort: Celle

Unterlage Nr.: 5
Blatt Nr.: 22
Reg. Nr.: Datum Zischen

B 3 OU Celle (Nordteil)

Verlegung von N Celle (B 3)
bis NO Celle (B 191)

Lageplan

Maßstab: 1:1000

Aufgestellt:
Verden, den 30.06.2016
Niedersächsische Landesbehörde
für Straßenbau und Verkehr
Geschäftsbereich Verden
PG OU Celle
gez. Winkelmann

ZEICHENERKLÄRUNG

	Zaun		Schacht vorh.		Straßenablauf vorh.
	Stahlgerüst		Schieber Wasser		Straßenablauf gepfl.
	Stahlrost		Schieber Gas		Mulde / Graben
	Betonmast		Oberflurhydrant		Zufahrt
	Mauer		Unterflurhydrant		Zugang
	Latene		Kabelkasten DR / P		

	Unterdirdische Vor- und Versorgungsleitungen		Erdschilde Niederspannung (vorh.)		Regenwasserz. (vorh.)		Oberirdische Versorgungsleitungen
	Versorgung		Erdschilde Mittelspannung (vorh.)		Schmutzwasserz. (vorh.)		Baum (vorh.)
	Gasleitung		Fernwärmeleitung (vorh.)		Kanal/Trassen (vorh.)		Bezeichnung (vorh.)



Für die Vollständigkeit und Richtigkeit der in den Plänen eingetragenen Leitungen wird keine Gewähr übernommen! Die genaue Lage und Tiefe der einzelnen Leitungen ist bei den jeweiligen Versorgungsträgern zu erfragen!

Abkürzungen für Baumarten


Ah = Ahorn	Kas = Kastanie	Bu = Buche	Obst = Obstbaum	Erl = Erle	Es = Esche
Fi = Fichte	Bk = Birke	Ki = Kiefer	Li = Linde	Ei = Eiche	Pap = Pappel
Ta = Tanne	We = Weide				

Abkürzungen für Befestigungsarten

Bet. = Betonbefestigung	OB = Oberboden
BT = Betonsteine	GR = Grand
GP = Großplaster	PL = Platten
KP = Kleinplaster	RA = Rasen
WB = Wabensteine	

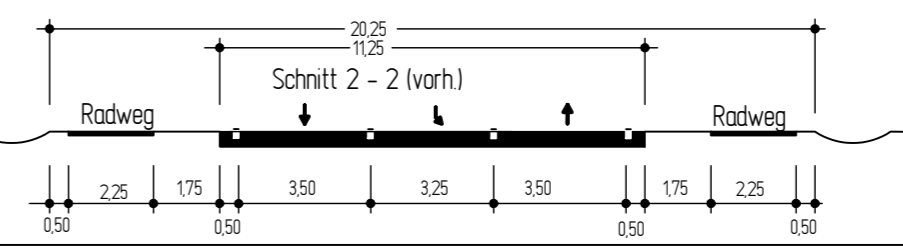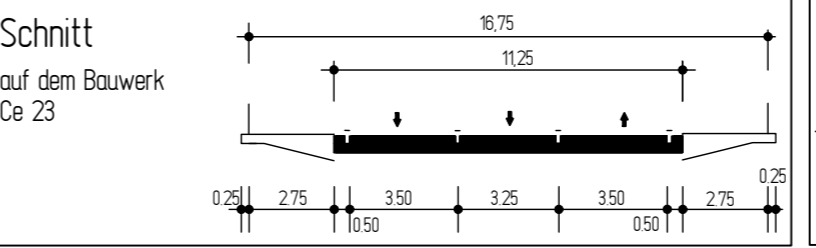

Grundplan hergestellt: 07/2008	Aufnahme: 1997/2008	Ingenieurgesellschaft Odermann-Krause Juli 2008 Ulrich/Dierken	Ergänzungen:
	Feldvergleich: Juli 2008		
	Kalender: 2007		

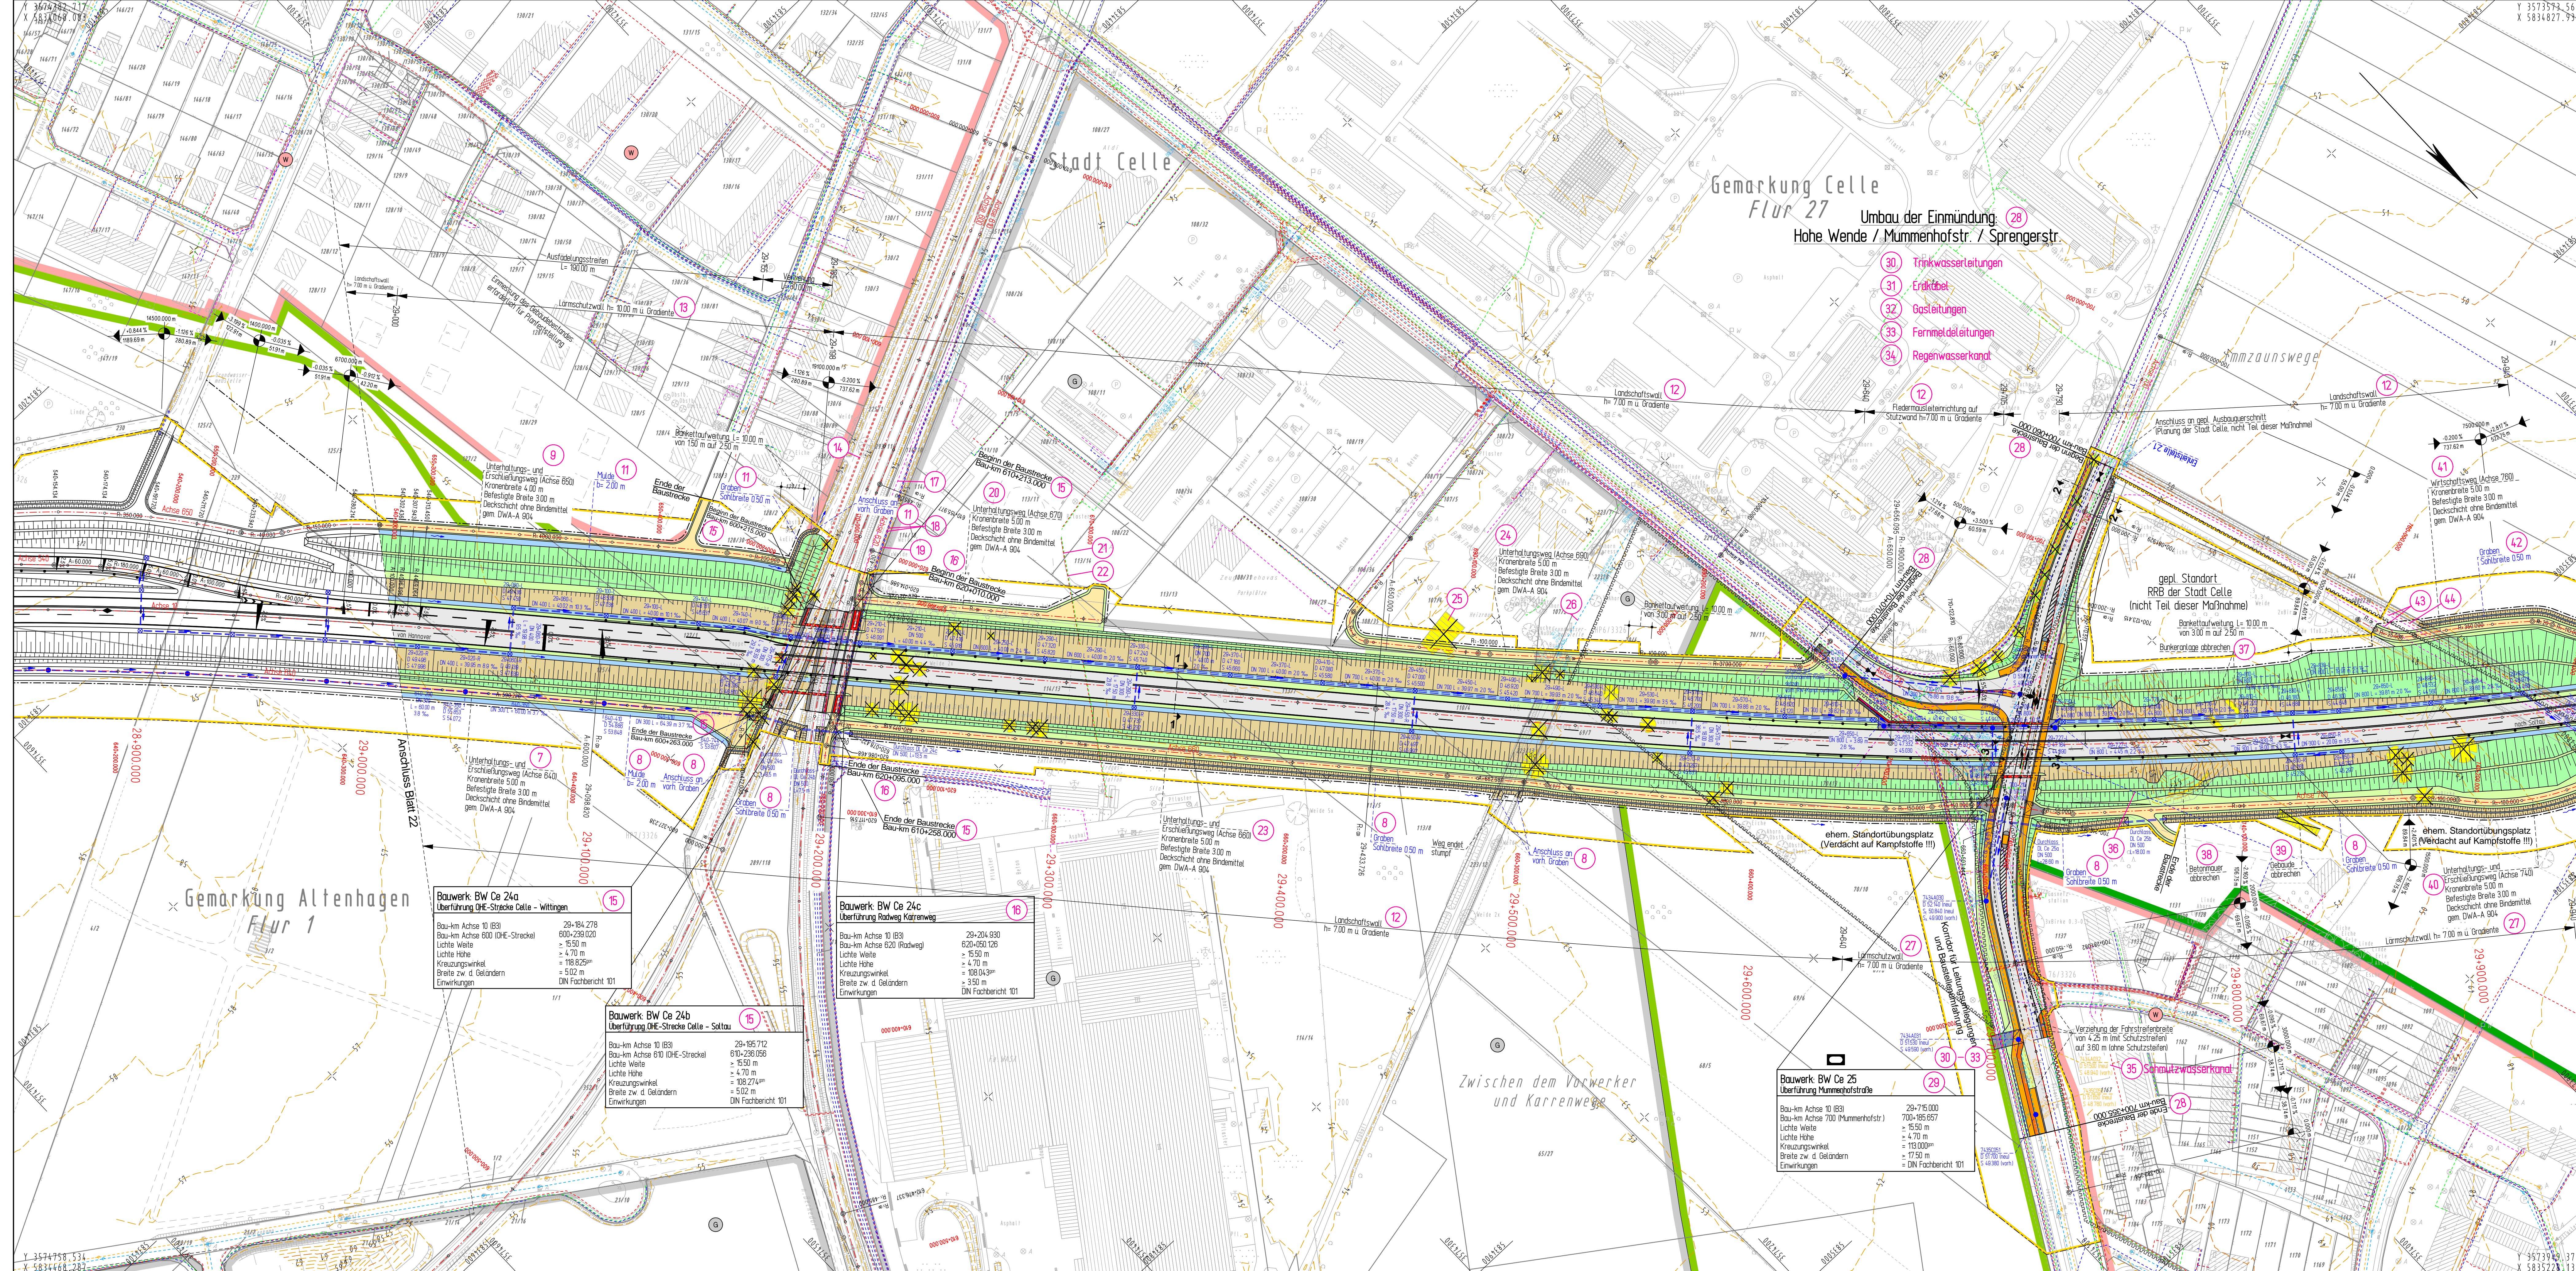

Zeichenerklärung

	Einstrichboschung Mittellinie mit Pfeilrichtung Bauwerk Straßenrand Richtungsfahrspur
	Mittellinie Richtungsfahrspur
	Planstellen Masse Dämmung / (S-Wand / (S-Wall)
	Vegetationsweg befestigt / unbefestigt Bauwerk Trennwand, Randweg/Straße, Bauwerk
	Schutzboschung
	Schutzboschung (gelblich) mit Abfuhrschicht, Durchwies, Fallrichtung und Kennzeichnung
	Hochpunkt Tiefpunkt
	Fahrdahnneigung
	Geländehöhepunkt mit Angabe von Details und Stärke im Plan Länge der Details - Eintragung - starke Ausprägungsdreher Stärke im Plan
	Gewässer mit Pfeilrichtung
	entworfener / geplanter Bau
	Brückenwiderlager
	Engpassgrenze Grundverengung
	Konturfläche (abstrich zu bestmöglicher Fläche)
	reines und allgemeines Wohn- gebäude, Kleingewerbegebiet
	Gemeindegebiet
	Grünfläche
	Flächen für - Wald - Landwirtschaft
	ehem. Standortbezeichnung (Verdacht auf Kampfstoffe !!!)
	Sportplatz (Privat)
	Überschwemmungsgebiet


Nr.	Art der Änderung	Datum	Name

Planfeststellung

INGENIEURGESELLSCHAFT FÜR BAU UND VERMESSUNGSWESEN
Werner Oedermann, Herbert Krause

15001-04-05-023-2016_01_11-Pf

Neue Straße 16	Kleine-Kroge-Strasse 17	21244 Buchholz a.d.N.	21307 Lüneburg	Bearbeiter	Datum	Name
Tel. 041 81 28 77 19	Tel. 041 31 46 34 0	Fax 041 81 28 77 14	Fax 041 31 46 34 10	Werner Oedermann	Sept. 2015	Pfeifer
buchholz@ingem.de	lueburg@ingem.de			Herbert Krause	Sept. 2015	Stapelhoff
Buchholz, den 20.11.2015	gezeichnet			Werner Oedermann	geprüft	Sept. 2015
						Oedermann

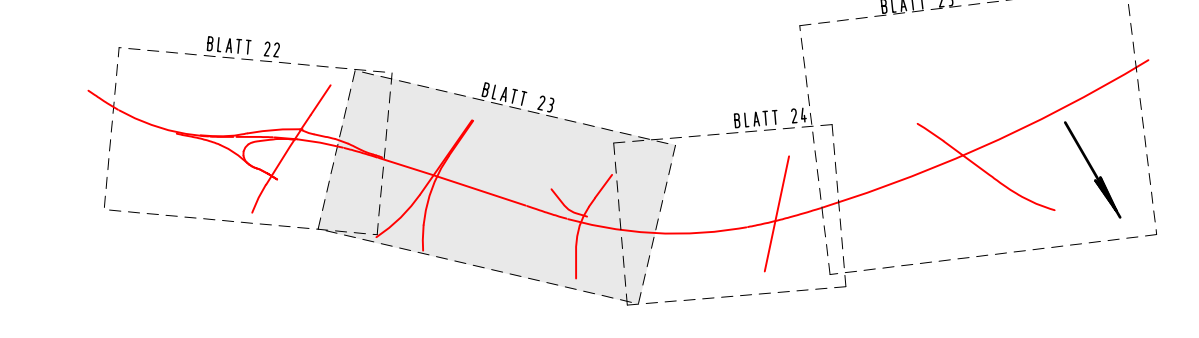

Straßenbauverwaltung des Landes Niedersachsen

Straße: B 3
Nächster Ort: Celle

Unterlage Nr.: 5
Blatt Nr.: 23
Reg. Nr.:
Datum:
Zeichen:

B 3 OU Celle (Nordteil)

Verlegung von N Celle (B 3) bis NO Celle (B 191)

Blatt: Bau-km 29+400 bis Bau-km 29+960

Aufgestellt:
Verlesen von 30.06.2016
Niedersächsische Landesbehörde für Straßenbau und Verkehr
Geschäftsbereich Verden
P 03 OU Celle
gez. Winkemann

Lageplan
Maßstab: 1:1000

Grundplan hergestellt: 07/2008
Aufnahme: 1997/2008
Feldvergleich: Juli 2008
Kalkül: 2007



Ingenieurgesellschaft Oedermann, Krause
Juli 2008
Umschrieben / Datum

ZEICHENERKLÄRUNG

Zan	Strichart	Schrift	Strichenbreite	Strichenabstand
Gemarkungsgrenze	Strichpunkt	Schieber Wasser	1,5	10
Fluglinie	Strichpunkt	Schieber Wasser	1,5	10
Mauer	Strichpunkt	Schieber Wasser	1,5	10
Hecke	Strichpunkt	Schieber Wasser	1,5	10


Abkürzungen für Baumarten

Ah = Ahorn	Fi = Fichte	Ta = Tanne
Kas = Kastanie	Bi = Birke	We = Weide
Bu = Buche	Ki = Kiefer	
Ob = Obstbaum	Li = Linde	
Erl = Erle	Ei = Eiche	
Es = Esche	Pap = Pappel	

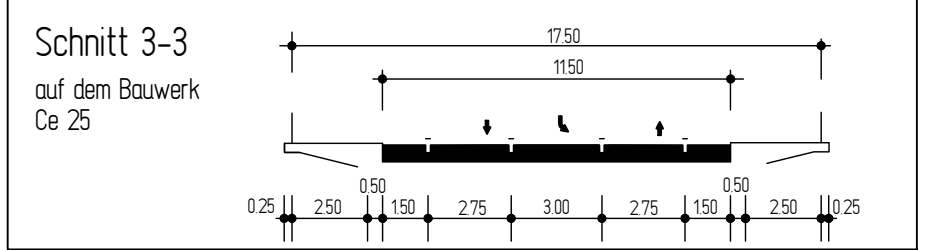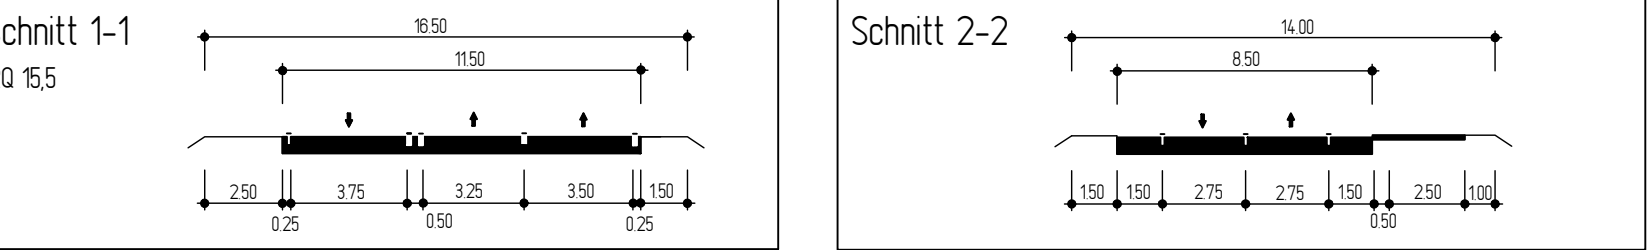

Für die Vollständigkeit und Richtigkeit der in den Plänen eingetragenen Leitungen wird keine Gewähr übernommen!

Die genaue Lage und Tiefe der einzelnen Leitungen ist bei den jeweiligen Versorgungsträgern zu erfragen.

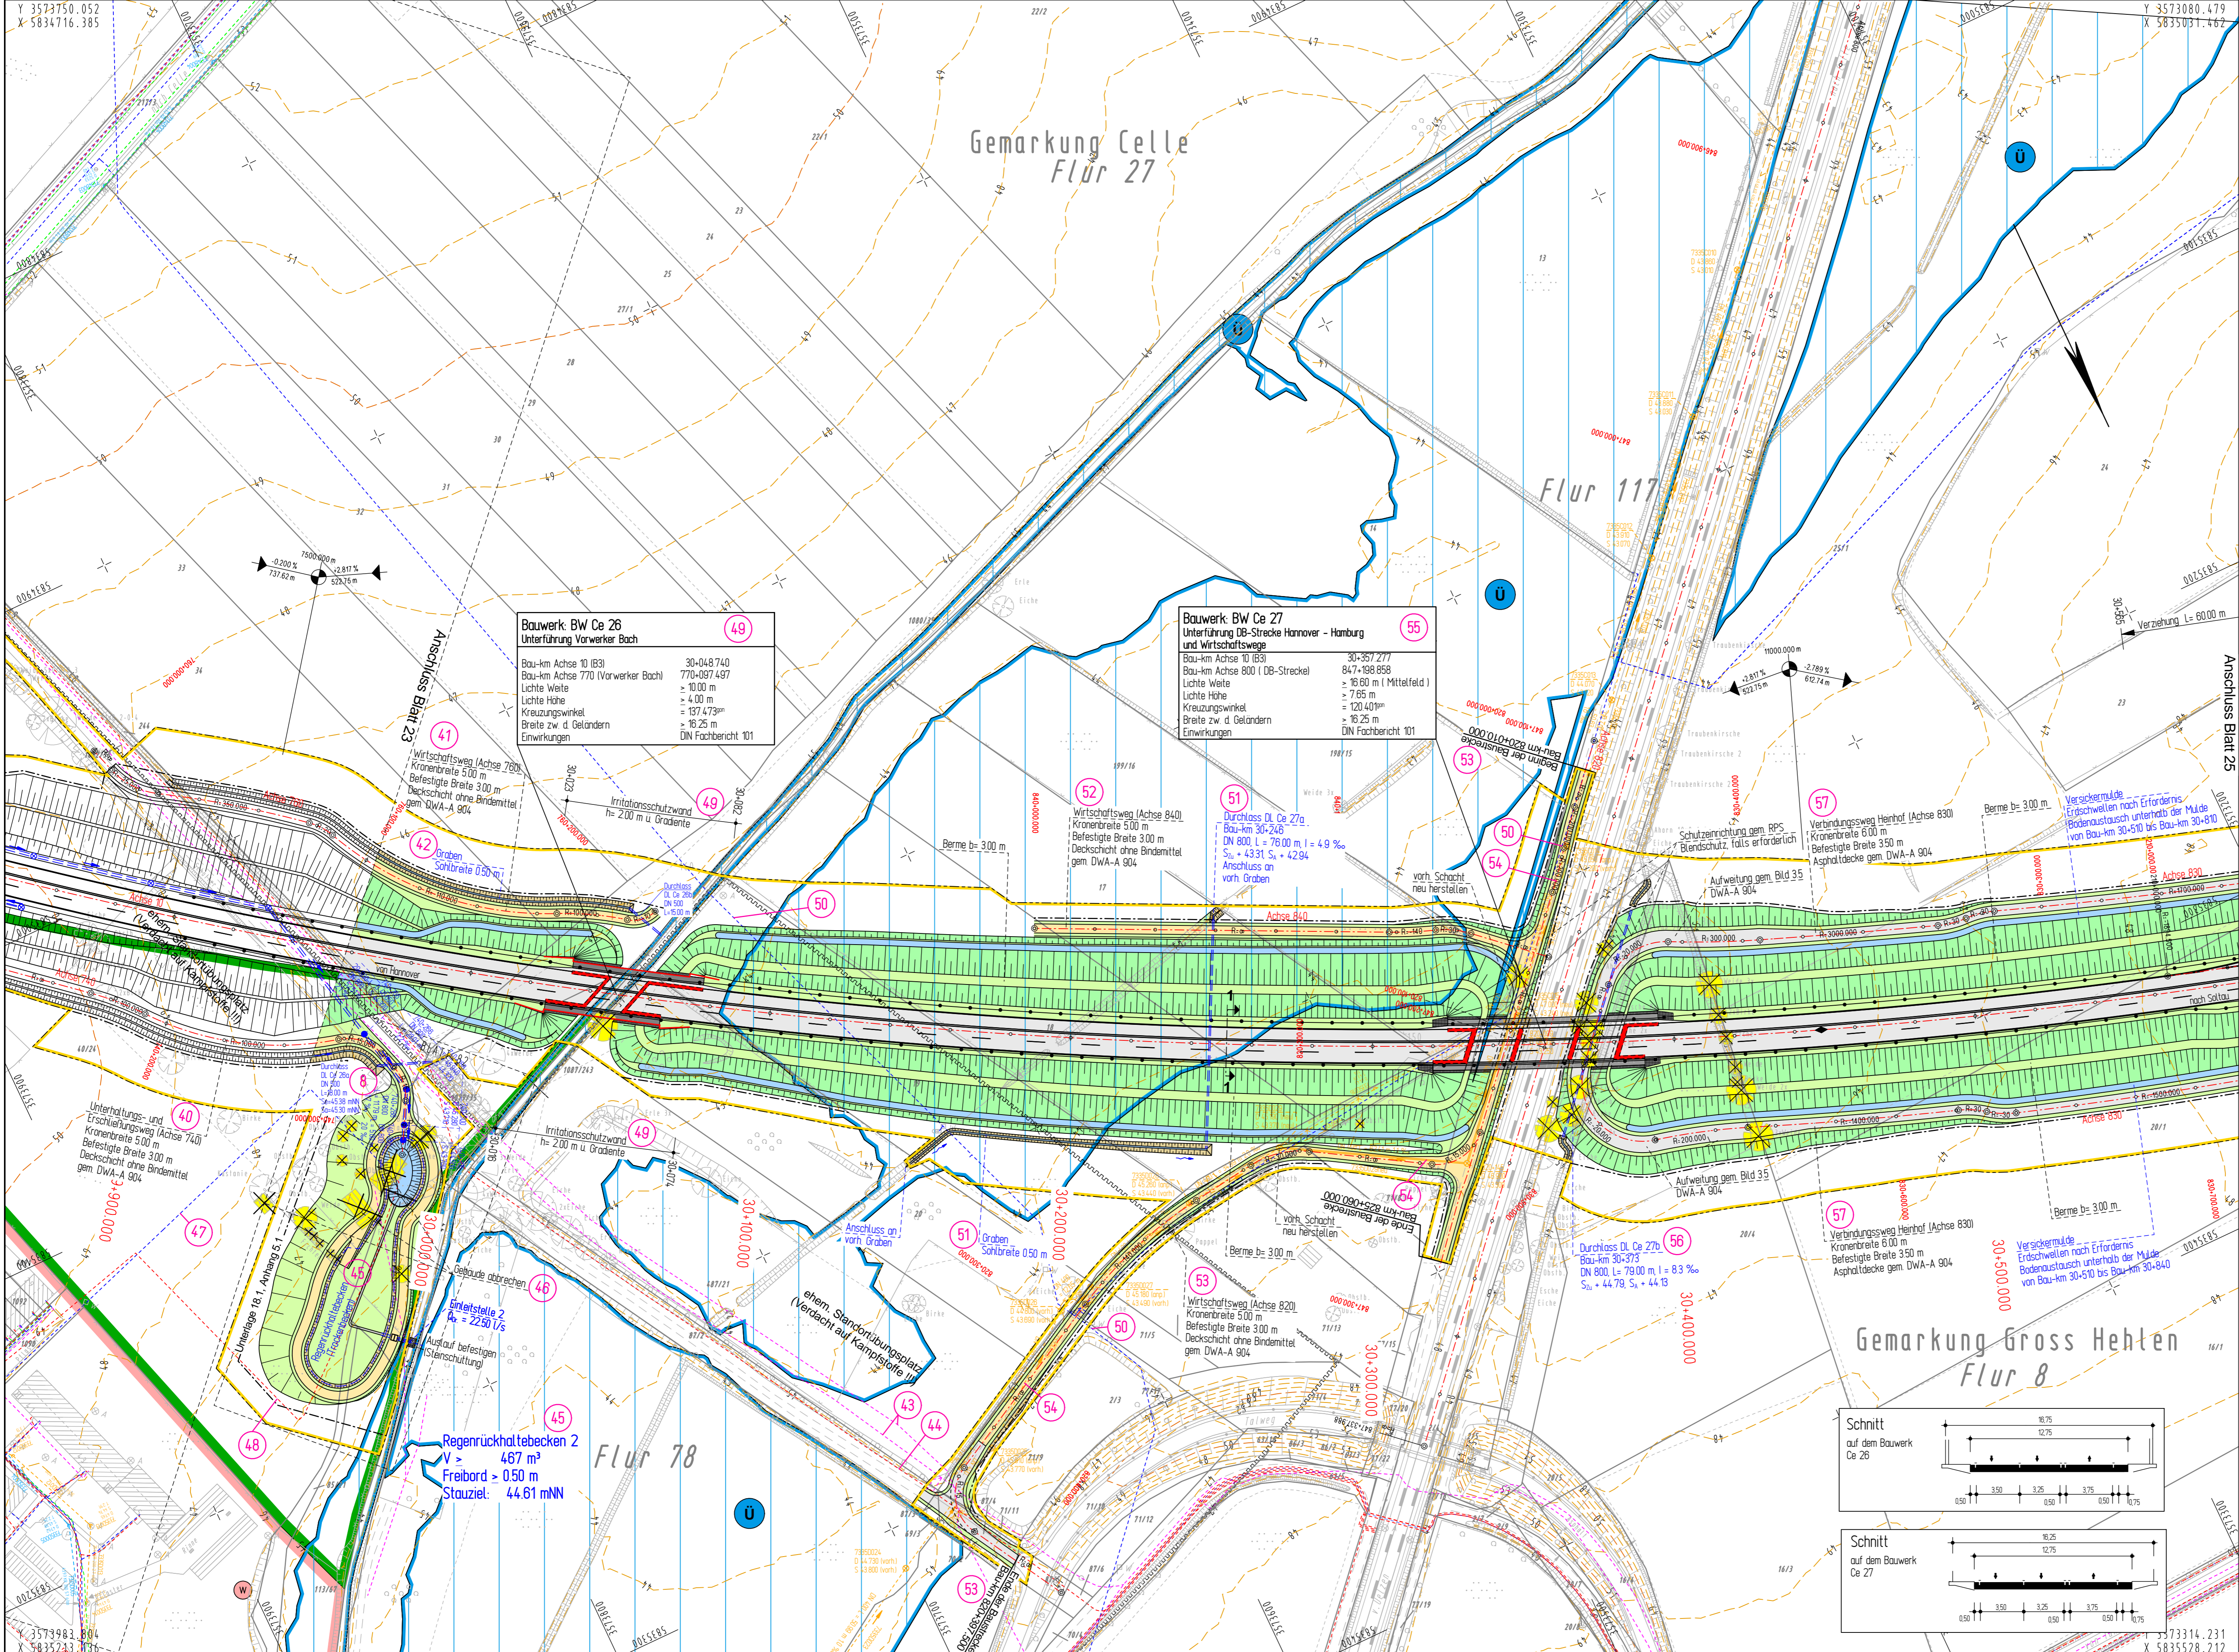

Zeichenerklärung

	Erschließungsschneise mit Fließrichtung
	Barriert
	Standstreifen
	Richtungsfahrbahn
	Mittelstreifen
	Richtungsfahrbahn
	Pflasterstreifen
	Mulle
	Dachabdeckung / LS-Wand / LS-Wall
	Wirtschaftsweg befestigt / unbefestigt
	Barriert
	Trennstreifen, Radweg/Gehweg Barriert
	Schutzzeichnung
	Entwässerungstrag (apparat) mit Abflussschicht, Durchmesser, Fließrichtung und Kontrollschicht
	Hochpunkt
	Tiefpunkt
	Fahrbahnmarkierung
	Gefällebruchpunkt mit Angabe von Gefälle und Steigung in Prozent
	Länge der Gefälle- (Steigungs-) Strecke, Ausrichtungshöhe, Station des Punktes
	Gewässer mit Fließrichtung
	entfallender / gefällter Baum
	Brückenwidrigkeit
	Ergriffenheitsgrenze
	Grundverwehrgrenze
	Kantstreifen (Ausschnitt zu beschränkter Fläche)
	neues und allgemeines Wohngebiet, Kleinsiedlungsgebiet
	Gewerbegebiet
	Flächen für Wald - Landwirtschaft
	ehem. Standortübungsplatz (Verdacht auf Kampfstoffe II)
	Gemeindebedarf
	Grünfläche
	Sportplatz (Privat)
	Überschwemmungsgebiet


Nr.	Art der Änderung	Datum	Name

Planfeststellung

INGENIEURGESELLSCHAFT FÜR BAU- UND VERMESSUNGSWESEN
Werner Odermann Herbert Krause

0822-03-05-024-2016_01_11-Pl

Neue Straße 16	Käthe-Krüger-Straße 17	Datum	Name
21244 Buchholz i.d.N.	21337 Lüneburg	Sept. 2015	Pheper
Tel. 041 81 - 28 77 0	Tel. 041 31 - 86 34 0	gezeichnet	Sept. 2015
Fax 041 81 - 28 77 11	Fax 041 31 - 86 34 10	geprüft	Sept. 2015
fuchholz@odermann-krause.de	lueburg@odermann-krause.de		
Buchholz, den 20.11.2015	ges. Odermann		

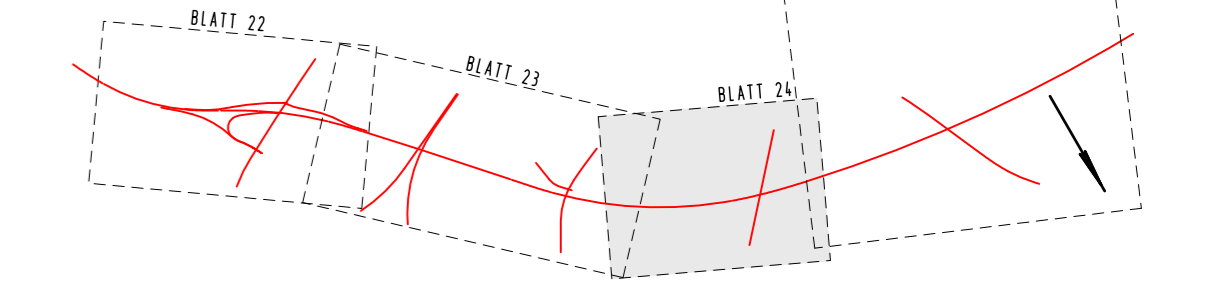

Straßenbauverwaltung des Landes Niedersachsen

Unterlage Nr.: 5
Reg. Nr.: 24

Straße: B 3
Nächster Ort: Celle

von km: 28+645 bis km 31+055

Blatt: Bau-km 26+960 bis Bau-km 30+580

B 3 OU Cella (Nordteil)

Verlegung von N Cella (B 3) bis NO Cella (B 191)

Lageplan

Maßstab: 1:1000

Aufgestellt: Verden, den 30.06.2016
Niedersächsische Landesbehörde für Straßenbau und Verkehr
Geschäftsbereich Verden
P/O U Cella
ges. Winkelmann

Grundplan hergestellt: 07/2008
Aufnahme: 19/11/2008
Feldvergleich: Juli 2008
Kataster: 2007

Ingenieurgesellschaft Odermann-Krause
Juli 2008
Umschicht / Datum

ZEICHENERKLÄRUNG		Unterirdische Ver- und Versorgungsleitungen		Oberirdische Versorgungsleitungen	
	Zaun		Erdkabel Niederspannung (vorn)		Strom (vorn)
	Stahlrohrmast		Erdkabel Mittelspannung (vorn)		Beleuchtung (vorn)
	Stahlholmast		Erdkabel Hochspannung (vorn)		Erdkabel (vorn)
	Betonmast		Kabeltastkabel (vorn)		Kabeltastkabel (vorn)
	Oberflurhydrant		Kabeltastkabel (vorn)		Kabeltastkabel (vorn)
	Zufahrt		Kabeltastkabel (vorn)		Kabeltastkabel (vorn)
	Unterflurhydrant		Kabeltastkabel (vorn)		Kabeltastkabel (vorn)
	Kabelkasten Etl. / P.		Kabeltastkabel (vorn)		Kabeltastkabel (vorn)
	Straßenablauf vorn.		Kabeltastkabel (vorn)		Kabeltastkabel (vorn)
	Mulle / Graben		Kabeltastkabel (vorn)		Kabeltastkabel (vorn)
	Flurgrenze		Kabeltastkabel (vorn)		Kabeltastkabel (vorn)
	Mauer		Kabeltastkabel (vorn)		Kabeltastkabel (vorn)
	Hecke		Kabeltastkabel (vorn)		Kabeltastkabel (vorn)
	Schacht vorn.		Kabeltastkabel (vorn)		Kabeltastkabel (vorn)
	Schieber Wasser		Kabeltastkabel (vorn)		Kabeltastkabel (vorn)
	Schieber Gas		Kabeltastkabel (vorn)		Kabeltastkabel (vorn)
	Straßenablauf popl.		Kabeltastkabel (vorn)		Kabeltastkabel (vorn)
	Kabelkasten Etl. / P.		Kabeltastkabel (vorn)		Kabeltastkabel (vorn)

Für die Vollständigkeit und Richtigkeit der in den Plänen eingetragenen Leitungen wird keine Gewähr übernommen! Die genaue Lage und Tiefe der einzelnen Leitungen ist bei den jeweiligen Versorgungsträgern zu erfragen

Abkürzungen für Baumarten

Ah = Ahorn	Fi = Fichte	Ta = Tanne
Kas = Kastanie	Bi = Birke	We = Weide
Bu = Buche	Ki = Kiefer	
Obst = Obstbaum	Li = Linde	
Er = Erle	Ei = Eiche	
Es = Esche	Pap = Pappel	

Abkürzungen für Befestigungsarten

Bet. = Betonbefestigung	OB = Oberboden
BT = Betonsteine	GR = Grand
GP = Großpflaster	PL = Platten
KP = Kleinpflaster	RA = Rasen
WB = Wabensteine	

