


Landkreis Schaumburg
Samtgemeinde Nenndorf
Gemarkung Waltringhausen
Flur 13

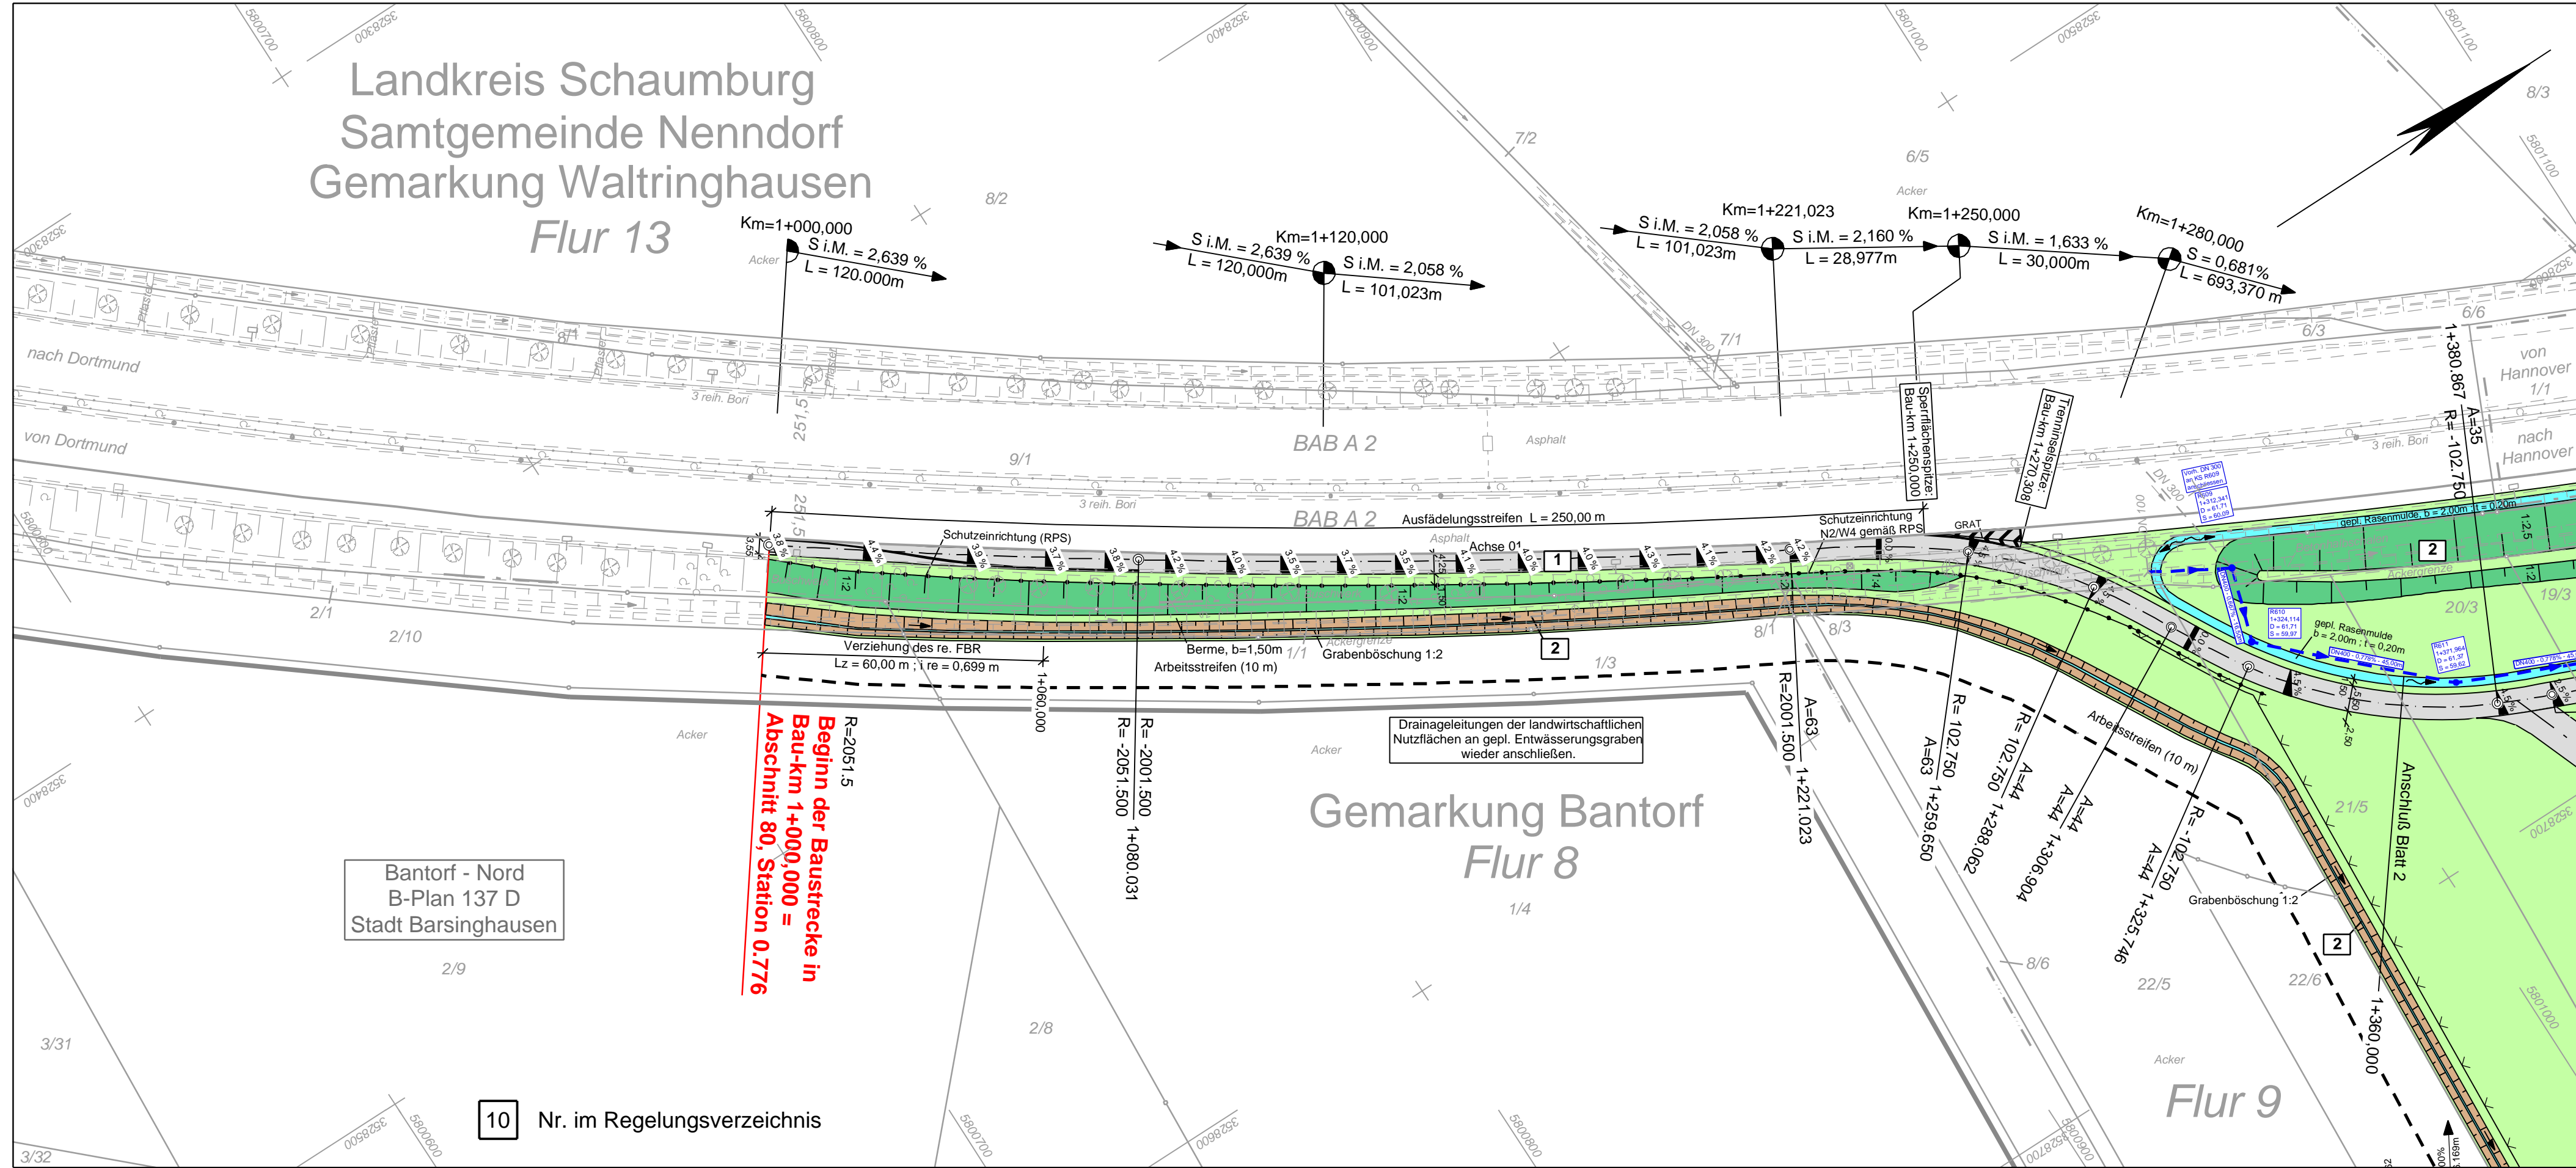

Bantorf - Nord
B-Plan 137 D
Stadt Barsinghausen

**Beginn der Baustrecke in
Bau-km 1+000,000 =
Abschnitt 80, Station 0.776**

10 Nr. im Regelungsverzeichnis

Zeichenerklärung		Hecke / Zaun	Laterne	Schilderpfahl
	Gemeindegrenze			
	Gemarkungsgrenze			
	Flurgrenze			
	Flurst.gr.(Gr.stein)			

	Schutzeinrichtung		Springbrunnen		Anschlagssäule		Zufahrt / Zugang
	Absteller Wasser/Gas		Polygonpunkt mit Nr.		Denkmal Stein		
	Hydr.(Oberfl./Unterfl.)		Durchlaß		Höhenfestpunkt		
	20kV Hochsp.-Leitg oberird.		Kilometerstein		Böschung		
	Ampel		OD - Stein		Stützmauer		
	Verkehrszeichen		Haltestelle		Mauer		

	Dammböschung		Neigungsbruchpunkt mit Angabe von Gefälle(-), Steigung(+) in Prozent, Länge der Gefälle-(Steigungs-)Strecke, Halbmesser und Bau-km		gepl. Baum
	Gehweg mit Zugang		Hochpunkt / Tiefpunkt		Baum entfällt
	Pflasterrinne		Grünfläche		Stützmauer/Abbruch/gepl. Mauer Abbruch/gepl.
	Fahrbahn, 2.5% Querneigung		Fließrichtung/-wechsel		FB-Teiler / Insel / Parkstr.
	Bankkett				freizuhaltendes Sichtfeld
	Rasenmulde/Graben				Abfallcontainer
	gepl. RW-Kanal, DN 300				
	gepl./vorh. Straßenablauf				

Entwurfsbearbeitung:
Ing. - Büro für Vermessung und Tiefbau
Wietbrock u. Reckemeyer
Kaiserstraße 25 31785 Hameln
Tel.: 05151/41320 - Fax: 032221507099
mail: post@ingenieure-wr.de

Datum Zeichen
bearbeitet Jan. 2017 Reckemeyer
gezeichnet Jan. 2017 Schierholz
geprüft: 18.01.2017

Niedersächsische Landesbehörde für
Straßenbau und Verkehr
- Regionaler Geschäftsbereich Hannover -
Dorfstraße 17-19
30519 Hannover
Tel.: 0511/399 36-0

nachgeprüft: 28.02.2017 gez. Ptz

Nr.	Art der Änderung	Datum	Zeichen

FESTSTELLUNGSENTWURF

Straßenbauverwaltung des Landes Niedersachsen
Unterlage / Blatt-Nr. 5 / 1
Lageplan
BAB A 2 Abs. 80, Stat. 0.776 bis Abs. 80, Stat. 1.948
PROJIS-Nr.: 104727
Maßstab: 1 : 1000

Erweiterung der Rastanlage Calenberger Land

Bau-km 1+000,000 - 1+360,000

aufgestellt:
Niedersächsische Landesbehörde für
Straßenbau und Verkehr
- Regionaler Geschäftsbereich Hannover -
Hannover, den 01.03.2017
im Auftrag: ... gez. Fundheller ...

Grundplan Grundplan Blatt: 1
Maßnahme: Rastanlage Calenberger Land Stand: Februar 2013
Maßstab 1 : 1 000 Feldvergleich: März 2013
gez. Schierholz / März 2013
Unterschrift / Datum

Grundplan Kataster Blatt: 1
Maßnahme: Rastanlage Calenberger Land Stand: Dezember 2016
Maßstab 1 : 1 000
gez. Schierholz / Feb. 2013
Unterschrift / Datum