


Genehmigungsvermerk Eisenbahn-Bundesamt

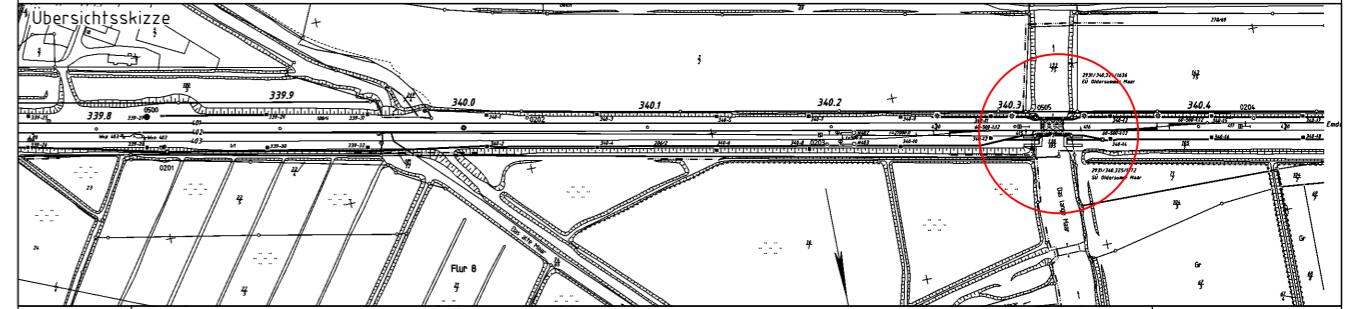

0	Ausgangsverfahren: Antragsfassung	14.02.2018
Index	Änderungen bzw. Ergänzungen	Planungsstand

Genehmigungsplanung: Unterlage für eine Entscheidung nach § 18 AEG

Vorhabenträger: DB Netz AG DB NETZE Regionalbereich Nord Lindemannallee 3 30173 Hannover		Planzeichen Nr.: 17019_4-U_01 Projekt-Nr.: G.016127667								
14.02.2018 Datum	gez. i.A. Remke Unterschrift	<table border="1"> <thead> <tr> <th>Datum</th> <th>Name</th> </tr> </thead> <tbody> <tr> <td>01.11.2017</td> <td>Jacob</td> </tr> <tr> <td>14.02.2018</td> <td>Jacob</td> </tr> <tr> <td>14.02.2018</td> <td>Krakowski</td> </tr> </tbody> </table>	Datum	Name	01.11.2017	Jacob	14.02.2018	Jacob	14.02.2018	Krakowski
Datum	Name									
01.11.2017	Jacob									
14.02.2018	Jacob									
14.02.2018	Krakowski									
Vertreter des Vorhabenträgers: Datum Unterschrift		Planverfasser: Emch+Berger Emch+Berger Projekt GmbH Baringstraße 8 30159 Hannover Telefon: +49 (0)511 365 99 0 ebhannover@emchundberger.de 14.02.2018 Datum								
		Höhensystem: DB - Höhen Koordinatensystem: DB - Ref Ursprungsplan: Blattgröße: 297 x 420 Maßstab: 1:5000								

Erneuerung EÜ Oldersumer Maar
 Strecke 2931 Hamm - Emden km 340,324

Planart: Genehmigungsplnung

Planinhalt: Übersichtslageplan