

### Zeichenerklärung

	Ersatzweg		reines und allgemeines Wohngebiet, Kleinstsiedlungsgebiet
	Müde		Kerngebiet, Dörfergebiet, Mischgebiet
	Dammböschung / Pflanzstreifen		Gewerbegebiet
	Barriere		Sondergebiet (Schulen, Heime, Krankenhäuser)
	Fahrstreifen		Landschaftsschutzgebiet bzw. Naturschutzgebiet
	Mittelstreifen		Grünfläche
	Entwässerungsrinne		
	Barriere		
	Dammböschung / Pflanzstreifen		
	Müde mit Regelungsbauwerk und Tauchwand		
	Graben / Ersatzgewässer		Landesgrenze Niedersachsen / Freie und Hansestadt Hamburg
	Lärmschutzwand		

	Entwässerungstrang mit Schacht und Fließrichtung
	Tiefpunkt
	Hochpunkt
	Fahrbahnquerneigung

	Tangentschnittpunkt mit Angabe von Gefälle und Steigung in Prozent, Länge der Gefälle (Steigungs-) Strecke und Halbmesser
	Station und Höhe des Schnittpunktes

	Gewässer mit Fließrichtung
	1: geplantes Gebäudeabrisch (Wohnhaus, Wirtschaftsgebäude)
	2: bereits abgebrochenes Haus
	Abbruch / Neubau einer Mauer
	vorhandener / entfallender / gefällter Baum
	Basis gefüllt
	Brückenweidener
	Eingriffslinie incl. Arbeitsstreifen
	Grenze Vogelschutzgebiet
	Nummer Bauwerksverzeichnis (Blatt Nr. id. Nr.)
	Wildschutzzaun

### Zeichenerklärung

#### Entwässerung vor Lärmschutzwand

	Straßenaufbau
	Notüberlauf

Fortsetzung der Art der Änderung siehe Blattplan unten links

Nr.	Art der Änderung	Datum	Aufgestellt
9.	Änderung der Eingriffsgrenze nord. der BAB 26	14.01.2016	NLSiBV Gb Stade
8.	Bauwerksnr 113 für Wartungsweg und 114 für süd. Vorgewende ergänzt	28.09.2015	NLSiBV Gb Stade
7.	Müde neben Entfidelungs-, Ausfidelungstreifen auf b = 15,0 m verbreitert	28.09.2015	NLSiBV Gb Stade
6.	Grabenverfüllungen auf Nord- und Südseite ergänzt	08.07.2015	NLSiBV Gb Stade
5.	Beschriftung der Grabenverfüllung BW Nr. 1061 auf 5,00m geändert	08.07.2015	NLSiBV Gb Stade
4.	LS-Wand rechts von 4,00 auf 5,25m u. Gradiente geändert	08.07.2015	NLSiBV Gb Stade
3.	Breite von Ersatzgraben bei Achse 655 geändert	08.07.2015	NLSiBV Gb Stade
2.	Entfall der Einzauzung an den Absatzbecken	27.03.2015	NLSiBV Gb Stade
1.	Wartungsweg/-weg am süd. Absatzbecken geändert	27.03.2015	NLSiBV Gb Stade

Entwurfsbearbeitung:		Abg. 20160223	
INGENIEURGESELLSCHAFT FÜR BAU- UND VERMESSUNGSWESEN Werner Oudemann Herbert Krause			
Neuer Straße 16 21244 Buchholz i.d.N. Tel. 041 81 - 28 77 0 Fax 041 81 - 28 77 11 buchholz@odemann-krause.de Buchholz, den 13.05.2012	Käthe-Krüger-Straße 17 21337 Lüneburg Tel. 041 31 - 86 34 0 Fax 041 31 - 86 34 10 lueneburg@odemann-krause.de gez. Oudemann	Datum	Name
		bearbeitet	April 2012 Alex
		gezeichnet	April 2012 Stapelfeldt
		geprüft	Mai 2012 Oudemann

**Straßenbauverwaltung des Landes Niedersachsen**  
 Straße: A 26 Bau - km: 25+500 bis km: 26+249.900  
 (Nächster Ort): Hansestadt Hamburg



**A 26 Stade - Hamburg**  
**Bauabschnitt 4a**  
 AS Neu Wulmstorf - Landesgrenze  
 Niedersachsen / Freie und Hansestadt Hamburg  
 Blatt : Bau-km 25+500 bis Bau-km 25+850

Unterlage 7  
 Blatt Nr. 1-D  
 Reg. Nr.  
 Datum  
 Zeichen

nachgeprüft  
**Lageplan**  
 Maßstab 1 : 1000

**Aufgestellt:**  
 Stade, den 19.05.2012  
 Niedersächsische Landesbehörde für  
 Straßenbau und Verkehr - Gb Stade  
 im Auftrage: gez. Quast

**Deckblatt zur Planfeststellungsunterlage**  
 vom 19.05.2012  
 Aufgestellt  
 Stade, den 28.04.2017  
 Im Auftrage: gez. Quast

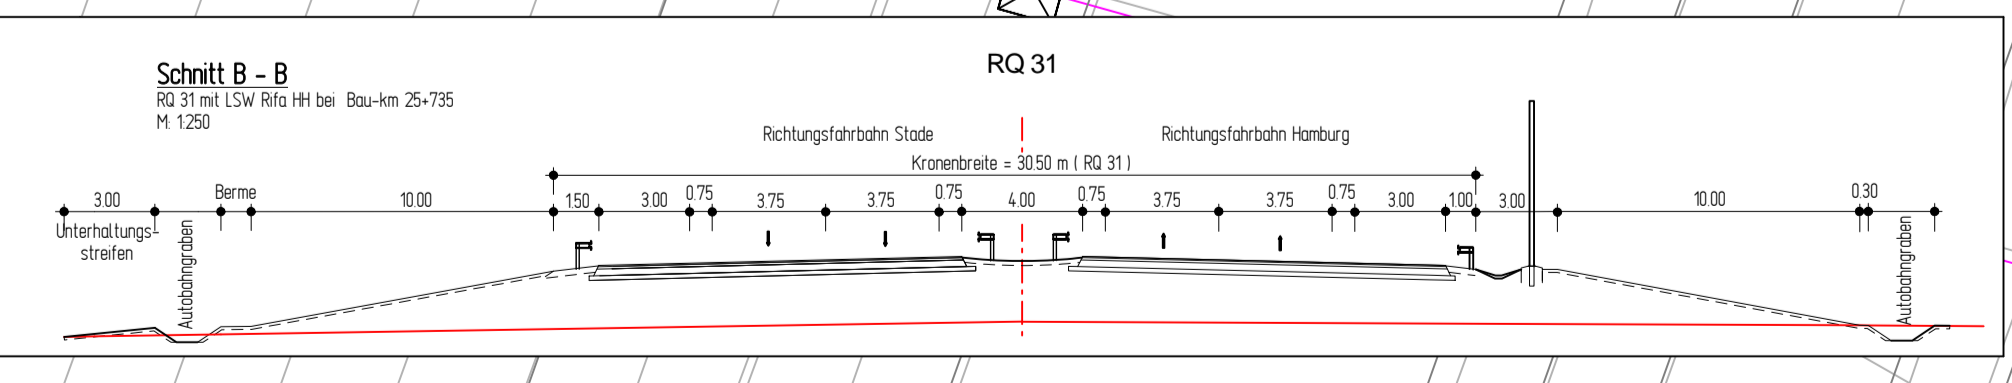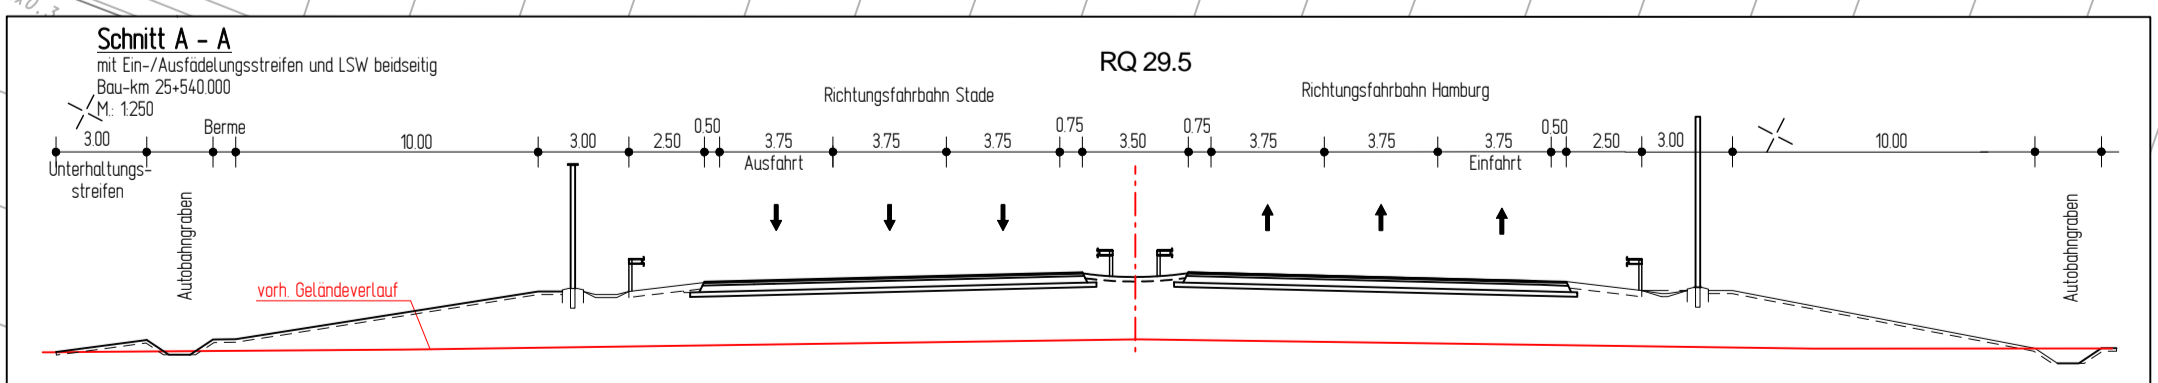

Nr.	Art der Änderung	Datum	Aufgestellt
13.	BW 115 für evtl. Leitung zur Enteisungsanlage nördlich A26, östlich L 235	05.09.2016	NLSiBV Gb Stade
12.	Unterhaltungstreifen nördlich des Ersatzgrabens	23.02.2016	NLSiBV Gb Stade
11.	Die Bezeichnung Berme wird ersetzt durch Unterhaltungstreifen	23.02.2016	NLSiBV Gb Stade
10.	Änderung Anschluss Ersatzweg Achse 655 an A26 3BA	03.02.2016	NLSiBV Gb Stade

Nr.	Art der Änderung	Datum	Aufgestellt
13.	BW 115 für evtl. Leitung zur Enteisungsanlage nördlich A26, östlich L 235	05.09.2016	NLSiBV Gb Stade
12.	Unterhaltungstreifen nördlich des Ersatzgrabens	23.02.2016	NLSiBV Gb Stade
11.	Die Bezeichnung Berme wird ersetzt durch Unterhaltungstreifen	23.02.2016	NLSiBV Gb Stade
10.	Änderung Anschluss Ersatzweg Achse 655 an A26 3BA	03.02.2016	NLSiBV Gb Stade

Logestatus: 100 (Gauß-Krüger)  
 Höhenstatus: 160 (NNH)

Quelle:  
**GLL** Behörden für Geoinformation,  
 Landentwicklung und  
 Liegenschaften

Grundplan LS-100 / HS160	Blatt Nr. 1-D	Ärnis 2003 Unerschrift / Datum
Interess: Aufnahme vom: verm. techn. / bautechn. Feldvergleich:	Blatt Nr. 1-D	Ingenieurgesellschaft Oudemann - Krause Oktober 2010 Unerschrift / Datum
Grundplan Kataster	Blatt Nr. 1-D	
Maßnahme: A26 Stade-Hamburg, BA 4a, AS Neu Wulmstorf-Landesgrenze NIFHH		
Maßstab: 1:1000, Grundlage: ALR		