

**Legende**


- Abgrenzung Fahrbahn
  - Achse
  - Sickerleitung/ Schacht
  - Querneigung
  - Querschnittsposition
- 
- Böschungsneigung
  - Böschung
  - Graben
  - Bankett
  - Fahrbahn, Vollausbau
  - Fahrbahn, Deckschichterneuerung

Lagebezug: ETRS89  
 Abbildung: UTM  
 Lagestatus: 310  
 Höhenbezug: NHN

ALK eingefügt über virtuelle Paßpunkte

**Grundlage:**

Nr.	Art der Änderung	Datum	Zeichen
3.			
2.			
1.			

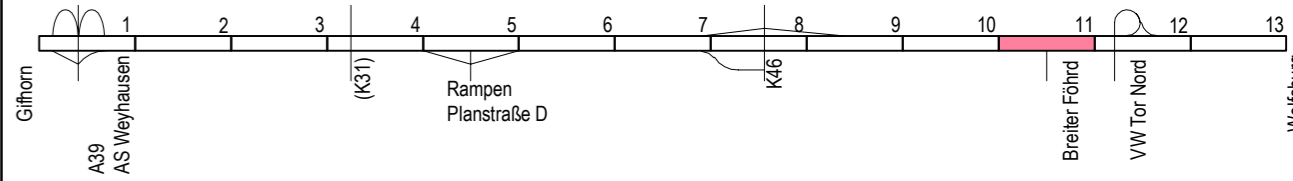

Entwurfsbearbeitung:  
**Niedersächsische Landesbehörde für Straßenbau und Verkehr**  
**Geschäftsbereich Wolfenbüttel**  
 Sophienstraße 5  
 38304 Wolfenbüttel

Projekt-Nr.:  
 Datum  
 Zeichen  
 nachgeprüft:

**Straßenbauverwaltung des Landes Niedersachsen**  
 von B188 / Abschnitt 245 / Station 0,174 / Bau-km 15,183  
 bis B188 / Abschnitt 250 / Station 1,511 / Bau-km 19,535

Unterlage / Blatt-Nr.: **5.11**  
**Lageplan**  
 Maßstab: **1 : 500**

**Instandsetzung der B188  
 zw. AS Weyhausen und VW Tor Nord**

**Nur zur Ausschreibung**

Datum: 11/04/2019 Bearb: Sommerburg, Hendrik Layout: 11\_BF  
 Dwg: C:\P\2000\_699\6914\Wolfenbu...\_32\_EPI\_B188\_3FS\6914\404\SSLP\_R01.dwg  
 X-Ref: 6914\404\SS.MIB\_01\_Bla...