


Y 4396666.031
X 5789567.971

Y 4398536.031
X 5789567.971

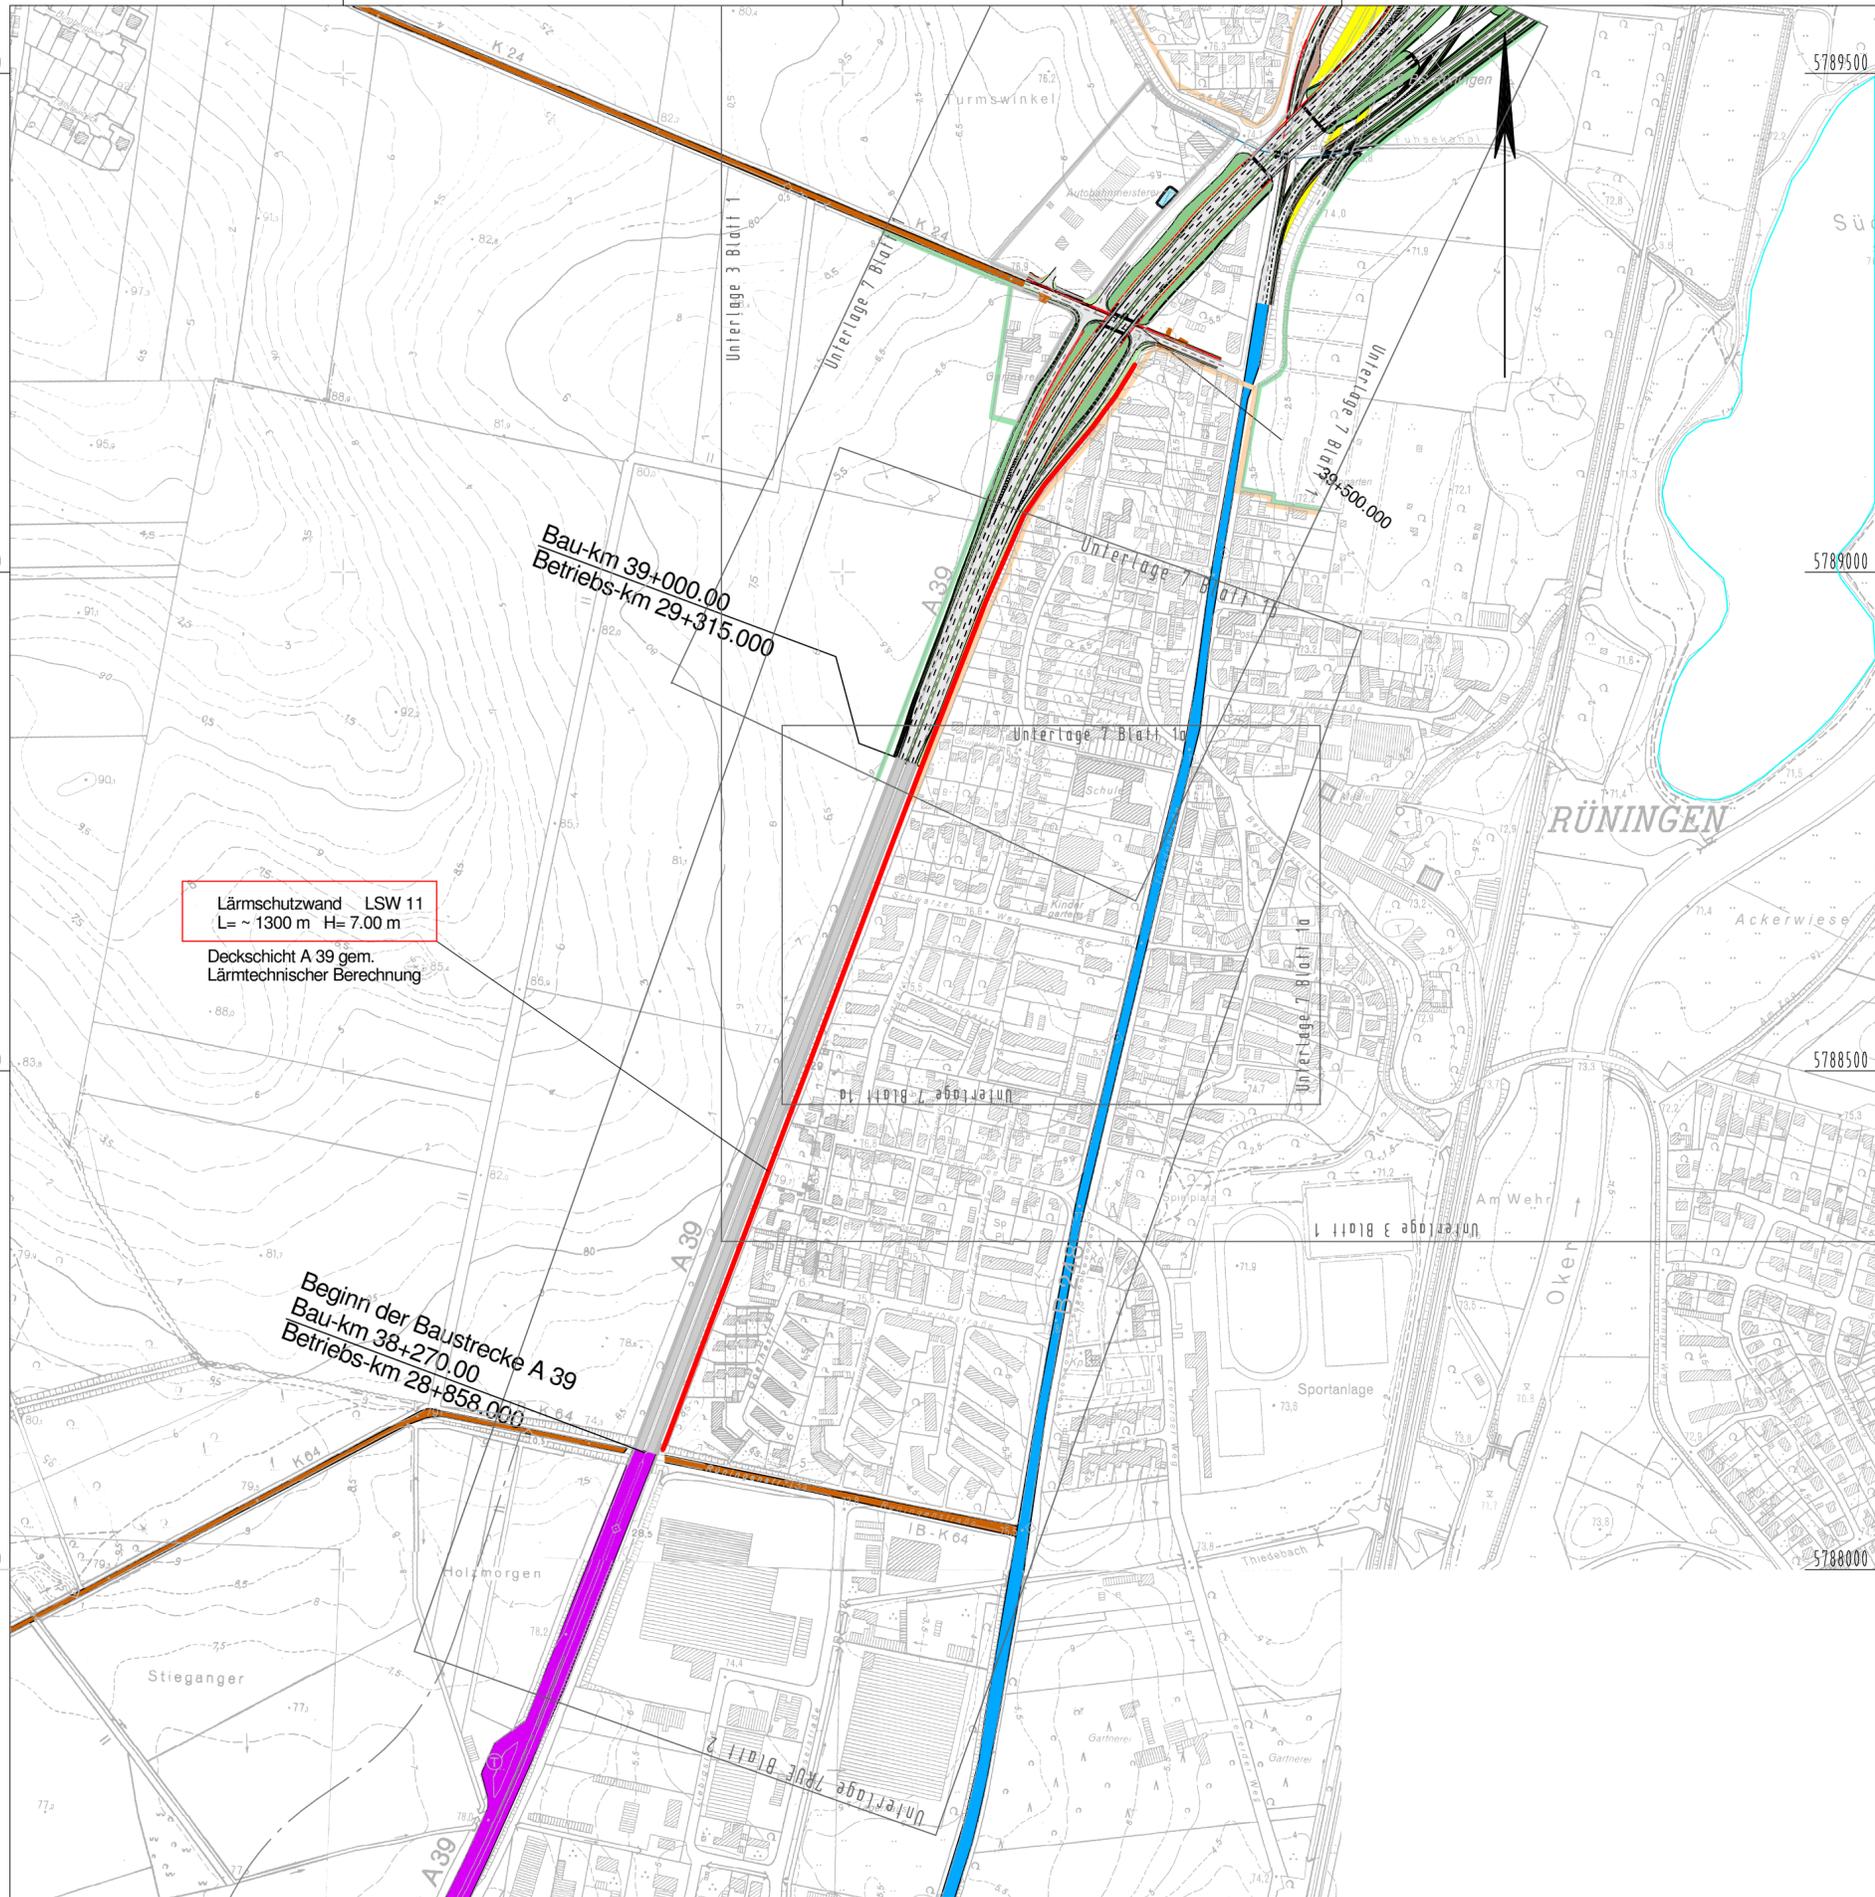

Y 4396666.031
X 5787667.971

Y 4398536.031
X 5787667.971

Allgemeine Zeichenerklärung

Lageplan Maßstab 1:1000
(glt vereinfacht in Maßstab 1:5000)

- Kreis-, Gemeindegrenze
- Kreisgrenze in M. 1:5000
- Einschnittsböschung
- Mulde oder Seitengraben
- Barkett
- Fahrbahn (ggf. Richtungsfahrbahn)
- Dammböschung, flache Böschung
- Gewässer mit Fließrichtung
- Grünfläche
- reines und allgemeines Wohngebiet, Kleinsiedlungsgebiet
- Kerngebiet, Dorfgebiet, Mischgebiet
- Gewerbegebiet
- Sondergebiet (Schulen, Heime, Krankenhäuser)
- Wasserschutzgebiet mit Angabe der Zone
- Kompensationsfläche gemäß LBP

Übersichtslageplan Maßstab 1:5000

- A 31 Bundesautobahn Nr. 31
- B 210 Bundesstraße Nr. 210
- L 11 Landesstraße Nr. 11
- K 21 Kreisstraße Nr. 21
- Straßenbaumaßnahme
- Gewässer
- WSS II Wasserschutzgebiet mit Angabe der Zone

h d
Lärmschutzwand h = Höhe über Gradiente
d = Länge

h d
Lärmschutzwand h = Höhe über Gradiente
(rell) Absorptionsgrad d = Länge

oder Brückenwiderlager

Lärmschutzwand LSW 11
L = ~ 1300 m H = 7.00 m
Deckschicht A 39 gem.
Lärmtechnischer Berechnung

5.			
4.			
3.			
2.			
1.			
Nr.	Art der Änderung	Datum	Aufgestellt

Straßenbauverwaltung des Landes Niedersachsen		Unterlage 3RUE	
Bundesautobahn: A 39 Wolfsburg - Salzgitter		Blatt Nr. 2	
Streckenabschnitt: Braunschweig-Süd - Salzgitter		Reg. Nr.	
Teilstrecke: Autobahndreieck BS-Süd		Datum	Zeichen
A 39 Umbau des AD Braunschweig - Südwest A 39 / A 391 AS Rünigen Süd		bearbeitet	27.07.07 Schubert
		gezeichnet	27.07.07 Müller
		geprüft	30.07.07 Mann
Aufgestellt: Wolfenbüttel, den 01.08.2007 Niedersächsische Landesbehörde für Straßenbau und Verkehr Geschäftsbereich Wolfenbüttel im Auftrage: gez. Peuke		Überprüft: Hannover, den 20 .. Niedersächsische Landesbehörde für Straßenbau und Verkehr im Auftrage:	
Gesehen: Bundesministerium für Verkehr, Bau und Stadtentwicklung Abteilung Straßenbau, Straßenverkehr im Auftrag Bonn, den zu S 21 /		Gesehen: Hannover, den 20 .. Niedersächsisches Ministerium für Wirtschaft, Arbeit und Verkehr im Auftrage:	