

Legende

Landesplanerisch festgestellte Variante der A 22

- Landesplanerisch festgestellte Variante
- Änderung gemäß Landesplanerischer Feststellung Kap. 1.1
- Zu prüfende Variante gemäß Maßgabe der Landesplanerischen Feststellung, Kap. 1.2.2

- 301 Nummer der Variantenabschnitte
- Gelenkpunkte
- Brückenbauwerke

Knotenpunktyp

- Autobahnkreuz (AK)
- Autobahndreieck (AD)
- Anschlussstelle (AS)
- Zu prüfende Anschlussstelle gemäß Maßgabe der Landesplanerischen Feststellung Kapitel 1.2.2

Ausgewählte Inhalte der räumlichen Empfindlichkeit einzelner Schutzgüter

- Mensch**
- Bestehende Wohn- und Mischgebiete, Einzelhausbebauung, Ferienhausbebauung, Freizeitanlagen, Campingplätze
- Tiere und Pflanzen**
- Naturschutzgebiete
 - Geschützte Landschaftsbestandteile
 - Naturdenkmale
 - Natura 2000 Gebiete (FFH-Gebiete / Europäische Vogelschutzgebiete)
 - Wald- bzw. Wasserflächen innerhalb von Natura 2000-Gebieten
 - Vorranggebiete Natur und Landschaft
 - Vorranggebiete für Grünlandbewirtschaftung
 - Historischer Wald
 - Wald
 - Wallheckengebiete
- Boden**
- Hoch- und Niedermoore (Extremstandorte)
- Wasser**
- Wasserschutzgebiete**
- Schutzzone I
 - Schutzzone II
 - Schutzzone III; III A
 - Fließgewässerschutzsystem
 - Oberflächengewässer
 - Fließgewässer
- Landschaft**
- Vorranggebiete für die Erholung

Nachrichtliche Darstellung

- Geltungsbereich von B-Plänen
- Bestehende Industrie- und Gewerbegebiete, Abfallflächen, Abgrabungen, Auffüllungen
- Sonderbauflächen Windkraft

Hinweis: Die Darstellungen der ausgewählten Inhalte der räumlichen Empfindlichkeit einzelner Schutzgüter einschließlich der nachrichtlichen Darstellungen entsprechen dem Stand der Unterlage 1 zum Raumordnungsverfahren.

Bestehendes Straßennetz


- Autobahn
- Autobahn (gepl./im Bau)
- Bundesstraße
- Landesstraße
- Kreisstraße

Grenzen

- Landesgrenze
- Kreisgrenze (z.B. "LK Stade")
- Untersuchungsgebiet

Hinweis: Der Erfassungsmaßstab 1:50.000 der Datengrundlage (BRIC) führt gegenüber dem Geltungsbereich von B-Plänen teilweise zu abweichenden Flächenabgrenzungen

bearbeitet durch: REGIO GIS-PLANUNG

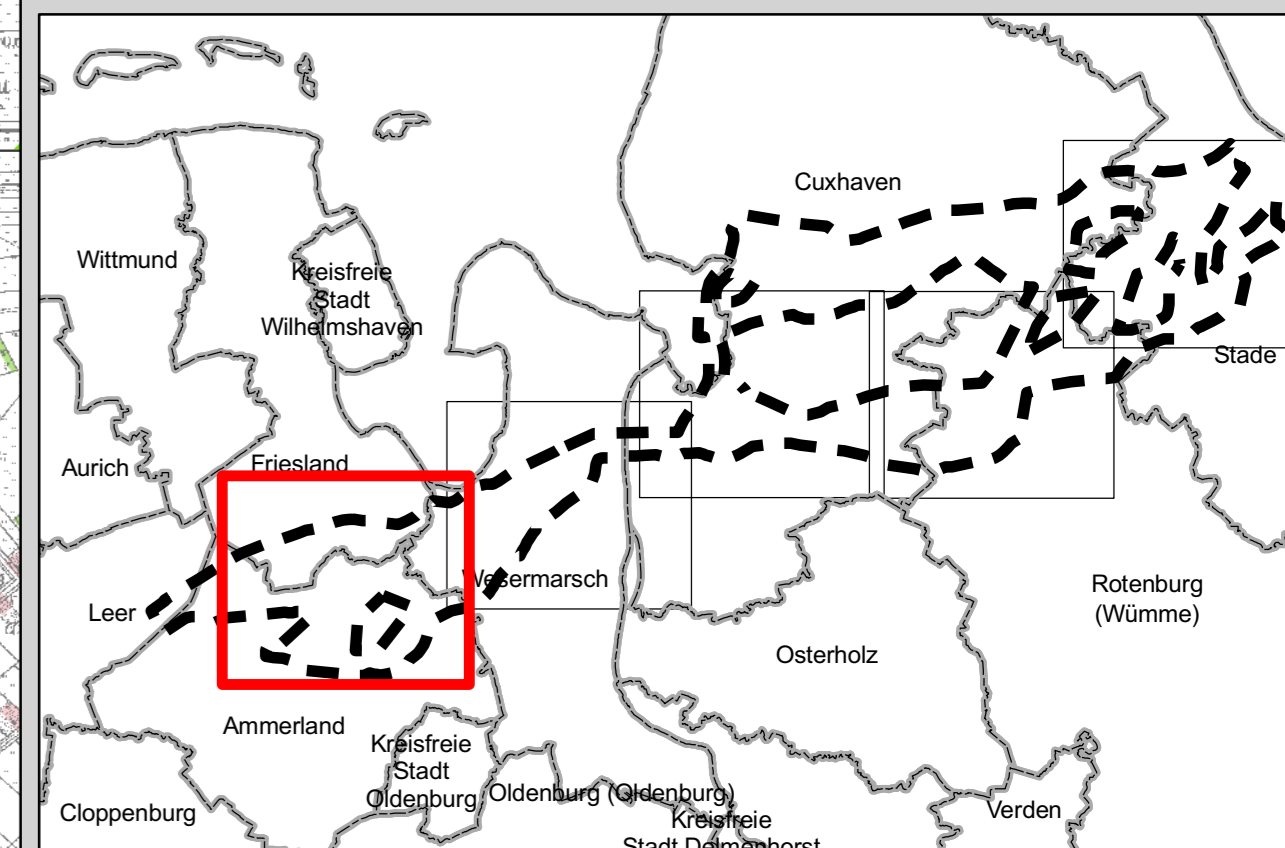

Anlage 2 zur Landesplanerischen Feststellung der Regierungvertretung Lüneburg

Küstenautobahn A 22

Westerstede (A 28) - Drochtersen (A 20, Elbquerung)

Niedersächsische Landesbehörde für Straßenbau und Verkehr Zentraler Geschäftsbereich Kompetenzzentrum Stand: Januar 2009

Übersichtslageplan 1 : 25.000 Blatt 1

