

Y 3575075.342  
X 5831613.186

Y 3575377.388  
X 5831399.485

## Deckblatt vom 10.09.2009

### Planfeststellung

5.			
4.			
3.			
2.			
1.	Wirtschaftsweg Achse 211 (BW-Verz.-Nr.: 24) Kronenbreite geändert von 4.50 m auf 5.50 m.	10.09.2009	Winkelmann
Nr.	Art der Änderung	Datum	Aufgestellt

2008-08-26 / 0762 / Ba


INGENIEURGESELLSCHAFT FÜR BAU- UND VERMESSUNGSWESEN			
W.ODERMANN - H.KRAUSE		Datum	Name
Neue Straße 16 21244 Buchholz i.d.N. Tel. (04181) 28 77 0 Fax (04181) 28 77 11 buchholz@odermann-krause.de		Feb. 2008	Pieper
Apfelallee 3a 21337 Lüneburg Tel. (04131) 86 34 0 Fax (04131) 86 34 10 lueneburg@odermann-krause.de		Feb. 2008	Bade
Buchholz, den 18.02.2008		gez. Odemann	Feb. 08 Odermann

Blatt 15	16.1	16	17	18	19	20	21	22
								22.1

<b>Straßenbauverwaltung des Landes Niedersachsen</b>		<b>Unterlage 5</b>	
Straße: B 3 von km: 23+340 bis km 28+645		Blatt Nr. 16.1	
(Nächster Ort): Celle		Reg. Nr.	
		Datum	Zeichen

<b>B 3 OU Celle (Mittelteil)</b> Verlegung von NO Celle (B 191) bis SO Celle (B 214) Blatt: Bau-km 210+000 bis Bau-km 210+225		nachgeprüft
		<b>Lageplan</b>
		Maßstab 1 : 1000

<b>Aufgestellt:</b> Verden, den 22.02.2008 Niedersächsische Landesbehörde für Straßenbau und Verkehr Geschäftsbereich Verden PG OU Celle gez. Winkelmann
--

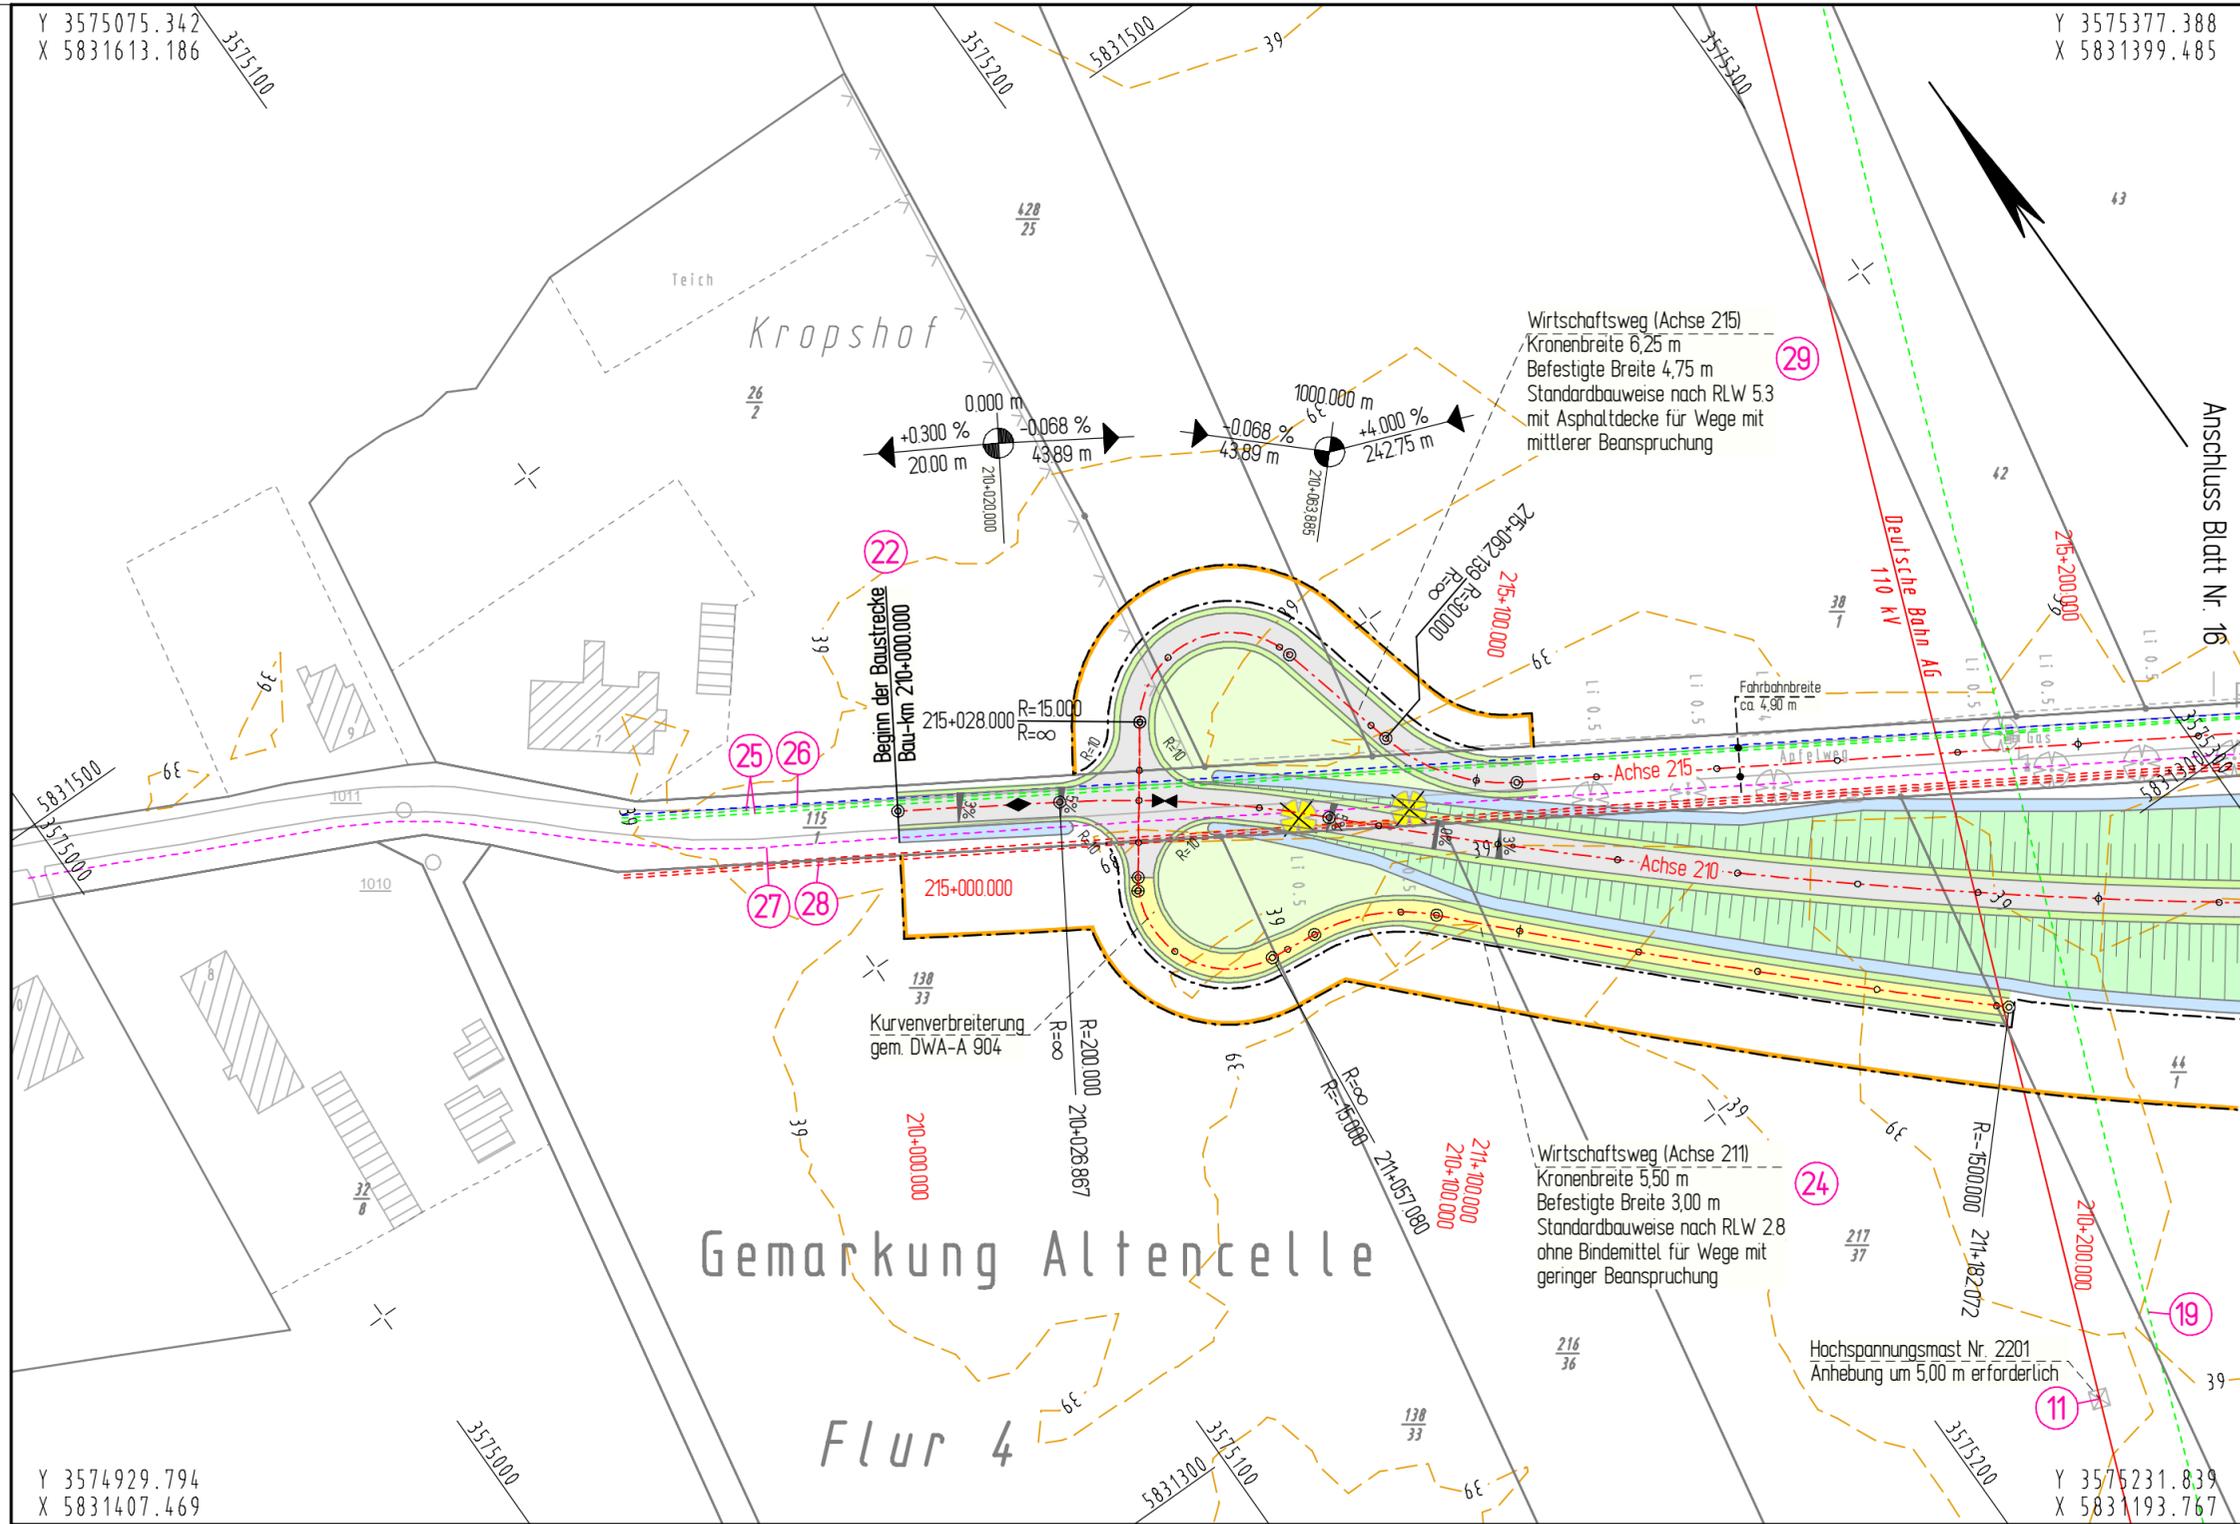

Y 3574929.794  
X 5831407.469

Y 3575231.839  
X 5831193.767

ZEICHENERKLÄRUNG	
	Zaun
	Stahlgittermast
	Stahlrohrmast
	Betonmast
	Holzmast
	Laterne
	Schacht vorh.
	Schieber Wasser
	Schieber Gas
	Oberflurhydrant
	Unterflurhydrant
	Kabelkasten Eit. / P.
	Straßenablauf vorh.
	Straßenablauf gepl.
	Mulde / Graben
	Zufahrt
	Zugang
	Gemarkungsgrenze
	Flurgrenze
	Mauer
	Hecke

Für die Vollständigkeit und Richtigkeit der in den Plänen eingetragenen Leitungen wird keine Gewähr übernommen! Die genaue Lage und Tiefe der einzelnen Leitungen ist bei den jeweiligen Versorgungsträgern zu erfragen

Abkürzungen für Baumarten		
Ah = Ahorn	Fi = Fichte	Ta = Tanne
Kas = Kastanie	Bi = Birke	Wei = Weide
Bu = Buche	Ki = Kiefer	
Obst = Obstbaum	Li = Linde	
Erl = Erle	Ei = Eiche	
Es = Esche	Pap = Pappel	

Grundplan Grundriss	Blatt Nr. 16.1	hergestellt:	Ingenieurgesellschaft Odemann - Krause Dezember 2003 Unterschrift / Datum
terrestr. Aufnahme vom: 2001/2002 verm.techn. / bautechn. Feldvergleich: 2003		hergestellt:	Ingenieurgesellschaft Odemann - Krause Dezember 2007 Unterschrift / Datum
Grundplan Kataster	Blatt Nr. 16.1		
Maßnahme: Maßstab 1:1000, Grundlage: ALK			