

**Zeichenerklärung**

Einheitsblech  
 Hausflächen mit Fließrichtung  
 Standardblech  
 Richtungsfahrerin  
 Mischblech  
 Richtungsfahrerin  
 Standardblech  
 Barriere  
 Mauer  
 Dämmblech / U-Wand / U-Wahl  
 Wirtschaftsweg Asphalt / Schotter  
 Barriere / Radweg Barriere  
 Entwässerungsgraben (gedacht) mit Abfallfang und Fließrichtung  
 Sickerblech  
 Hochpunkt  
 Tiefpunkt  
 Fahrbahnerhebung  
 Gefällestruckpunkt mit Angabe von Gefälle und Steigung in Prozent  
 Länge der Gefälle-Steigungs-l Strecke, Anlaufstrecke  
 Station des Flusses  
 Wechsellagerung  
 Abbruch / Neubau einer bestehenden Mauer  
 Baugefälle  
 vertikulier / geblätter Baum  
 Brückenwidertager

10 10: 10: Nummer der im Bauwerksverzeichnis aufgeführten Regenrinne, vorübergehend in Anspruch zunehmende Fläche für den Baubetrieb  
 10: reines und allgemeines Wohngebiet, Kleinsiedlungsgebiet  
 10: Kleingarten, Dorfgebiet, Hauptgebiet  
 10: Gewerbegebiet  
 10: Sondergebiet (Schule, Henna, Kindergarten, etc.)  
 FFH - Gebiet

**Deckblatt vom 10.09.2009**

**Planfeststellung**

Nr.	Art der Änderung	Datum	Aufgestellt
5.			
4.			
3.			
2.	Eingliederung Rad / Gehwegverbindung Achse 495 (BW-Verz.-Nr. 100.1) zwischen Fasanweg und Altenlager Kirchweg, Durchlass Ce 22 (BW-Verz.-Nr. 101.1)	10.09.2009	Wielkemann
1.	Veränderung Achse 485 (BW-Verz.-Nr. 99) Kronenbreite geändert von 4.50 m auf 5.50 m	10.09.2009	Wielkemann

**2009-06-26 / 0762 / Bz**

INGENIEURGESELLSCHAFT FÜR BAU- UND VERMESSUNGSWESEN	Datum	Name
<b>WIDERMANN - HIKRAUSE</b> Neue Straße 16 21244 Buchholz i.d.N. Tel. (04181) 28 77 0 Fax (04181) 28 77 11 buchholz@widermann-hikrause.de Buchholz, den 16.02.2008	Adolfallee 3a 21337 Lüneburg Tel. (04131) 88 34 0 Fax (04131) 88 34 10 handlung@widermann-hikrause.de gez. Odelmann	Peiper Bode Odelmann

**Straßenbauverwaltung des Landes Niedersachsen**

Straße: B 3 von km: 23+340 bis km 28+645  
(Nächster Ort): Celle

Unterlage: 5  
Blatt Nr.: 21  
Reg. Nr.:  
Datum:  
Zeichen:

**B 3 OU Celle (Mittelteil)**  
Verlegung von NO Celle (B 191) bis SO Celle (B 214)  
Blatt: Bau-km 27+240 bis Bau-km 28+180  
Maßstab: 1 : 1000

**Aufgestellt:**  
Verlän, den 22.02.2008  
Niedersächsischer Landesbetrieb für Straßenbau und Verkehr  
Geschäftsbereich Verden  
PK OU Celle  
gez. Wielkemann

**ZEICHENERKLÄRUNG**

— — — — —	Gemarkungsgrenze	■	Steinhilfsmast	⊗	Schacht vorh.	— — — — —	Sträßennachh.
— — — — —	Flurgrenze	■	Steinormast	⊗	Schieber Wasser	— — — — —	Sträßennachh. gepl.
— — — — —	Mauer	■	Betonmast	⊗	Schieber Gas	— — — — —	Mulde / Graben
— — — — —	Hecke	⊗	Halbormast	⊗	Oberflühdiant	↑	Zufahrt
		⊗	Latente	⊗	Unterflühdiant	↑	Zugang
		⊗		⊗	Kabelkasten ER / P		

**Unterirdische Ver- und Entsorgungsleitungen**


— — — — —	Wasserversorgung (verb.)	— — — — —	Gasversorgung (verb.)	— — — — —	Regenwasser (verb.)
— — — — —	Abwasser (verb.)	— — — — —	Gas (verb.)	— — — — —	Schmelzwasser (verb.)
— — — — —	Wärme (verb.)	— — — — —	Telefon (verb.)	— — — — —	Leitung (verb.)
— — — — —	Gehleitung (verb.)	— — — — —	Stromleitung (verb.)	— — — — —	
— — — — —		— — — — —		— — — — —	

**Abkürzungen für Befestigungsarten**

BD = Bituminöse Decke	OB = Oberboden
Bst = Betonbefestigung	GR = Grand
Bu = Buche	PL = Platten
GP = Großplaster	RA = Rasen
KP = Kleinstplaster	
WB = Wabensteine	

**Abkürzungen für Baumarten**

Ah = Ahorn	Fi = Fichte	Ta = Tanne
Kas = Kastanie	Bi = Birke	We = Weide
Al = Alne	Ki = Kiefer	
Os = Obstbaum	Li = Linde	
Er = Erle	Ei = Eiche	
Es = Esche	Pa = Pappel	

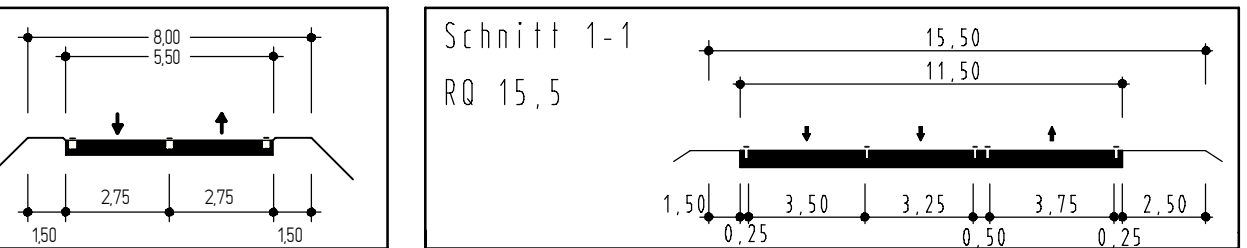

<b>Grundplan Grundriss</b> Blatt Nr. 21 10012002002 10012002002 10012002002	<b>Blatt Nr. 21</b> 10012002002 10012002002 10012002002	<b>Grundplan Kataster</b> Blatt Nr. 21 10012002002 10012002002 10012002002	<b>Blatt Nr. 21</b> 10012002002 10012002002 10012002002
---	--	--	--