

### Zeichenerklärung

	Einschnittszeichnung Höheangaben mit Fließrichtung Bauart Standschraffen Richtungsfahrten Mittelstreifen Standschraffen Bauart Mulle
	Darmbereich / US-Wand / US-Wall Wirtschaftsweg Asphalt / Schotter Bauart Trassenstreifen Radweg Bauart Entwässerungsgelände mit Abflussrichtung und Fließrichtung Sicherheitslinie
	Hochpunkt Tiefpunkt Fahrspurmarkierung
	Gefällestrichpunkt mit Angabe von Gefälle und Steigung in Prozent Länge der Gefälle- (Steigung-) Strecke, Anlaufstrecke Stellen des Profils
	Abbruch / Neubau einer bestehenden Brücke
	erhaltender / gefällter Baun
	Brückenwiderlager

### Lärmschutz

	Lärmschutzwand
	Lärmschutzwand - Lärmsensoren / Berechnungspunkt
	Lärmsensoren Nr.
	untersuchtes Gebäude
	Gebäude mit Grenzvert- übertragung
	Außenwiderbereich mit Grenzvert- übertragung
	Außenwiderbereich ohne Grenzvert- übertragung

**Deckblatt vom 10.09.2009**

**Planfeststellung**

Nr.	Art der Änderung	Datum	Aufgestellt
5.			
4.			
3.			
2.	Eintragung Rad-/ Gehwegverbindung Achse 495 zwischen Fasanweg und Altenhäger Kirchweg, Durchlass Ce 22b	10.09.2009	Winkelmann
1.	Wirtschaftsweg Achse 485, Kronenbreite geändert von 4,50 m auf 5,50 m	10.09.2009	Winkelmann

**2009-08-27 / 0762 / B3**

**INGENIEURGESELLSCHAFT FÜR BAU- UND VERMESSUNGSWESEN**

<b>WIDERMANN - HIKRAUSE</b>	Apfelallee 3a 21337 Lüneburg Tel. (04131) 28 77 0 Fax (04131) 88 34 0 buchholz@widermann-hikrause.de	Datum	Name
		bearbeitet	Jan. 2008 Freudenhammer
		gezeichnet	Feb. 2008 Bode
		geprüft	Feb. 2008 Odermann

Buchholz, den 18.02.2008

gez. Odermann

**Straßenbauverwaltung des Landes Niedersachsen**

Straße: B 3 von km: 23+340 bis km 28+645  
(Nächster Ort): Celle

**Unterlage 7.2**  
Blatt Nr. 21  
Reg. Nr.  
Datum  
Zeichen

**B 3 OU Celle (Mittelteil)**  
Verlegung von NO Celle (B 191)  
bis SO Celle (B 214)  
Blatt: Bau-km 27+240 bis Bau-km 28+180

**Lageplan**  
**Lärmschutz**  
Maßstab 1 : 1000

**Aufgestellt:**  
Verden, den 22.02.2008  
Niedersächsischer Landesbehörde  
für Straßenbau und Verkehr  
Geschäftsbereich Verden  
PK OU Celle  
gez. Winkelmann

### ZEICHENERKLÄRUNG

	Gemarkungsgrenze		Straßenbauvorb.
	Steinmörtel		Schacht vorh.
	Betonschutt		Schieber Wasser
	Mauer		Schieber Gas
	Brick		Überflutdrant
	Fliese		Umschulungdrant
	Beton		Zugang
	Latene		Kabelkasten ER / P

### Unterirdische Ver- und Entsorgungsleitungen


	Wasserversorgung (verb.)		Gasversorgung (verb.)
	Abwasserentsorgung (verb.)		Stromversorgung (verb.)
	Heizung (verb.)		Telefonversorgung (verb.)
	Kabel-TV (verb.)		Datenversorgung (verb.)

### Abkürzungen für Befestigungsarten

BD = Bituminöse Decke	OB = Oberboden
BT = Betonbefestigung	GR = Grand
BU = Buche	PL = Platten
GP = Großpflaster	RA = Rasen
KP = Kleinpflaster	
WB = Wabensteine	

### Abkürzungen für Baumarten

Ah = Ahorn	Fi = Fichte	Ta = Tanne
Kas = Kastanie	Bi = Birke	Wei = Weide
Bu = Buche	Ki = Kiefer	
Ost = Obstbaum	Li = Linde	
Erl = Erle	Ei = Eiche	
Es = Esche	Pap = Pappel	

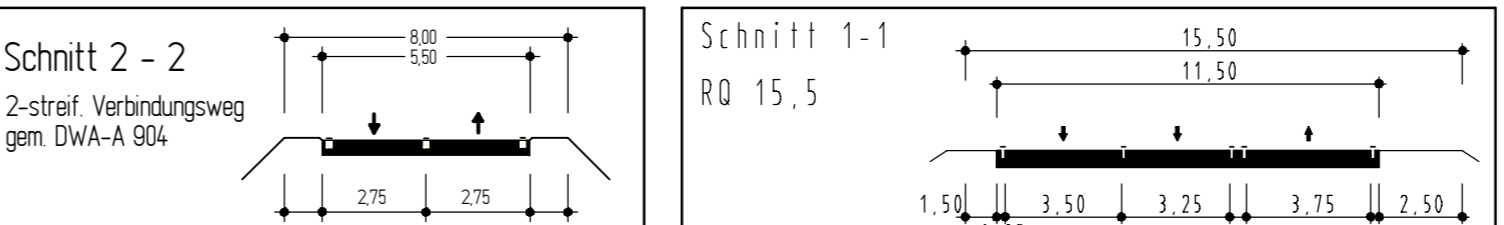

<b>Grundplan Grundriss</b> Blatt Nr. 21	ingemessene Odermann - Krause Dezember 2003
<b>Grundplan Kataster</b> Blatt Nr. 21	ingemessene Odermann - Krause Dezember 2007