


Y 3487351.241  
X 5833786.122

Y 3488271.746  
X 5830004.325

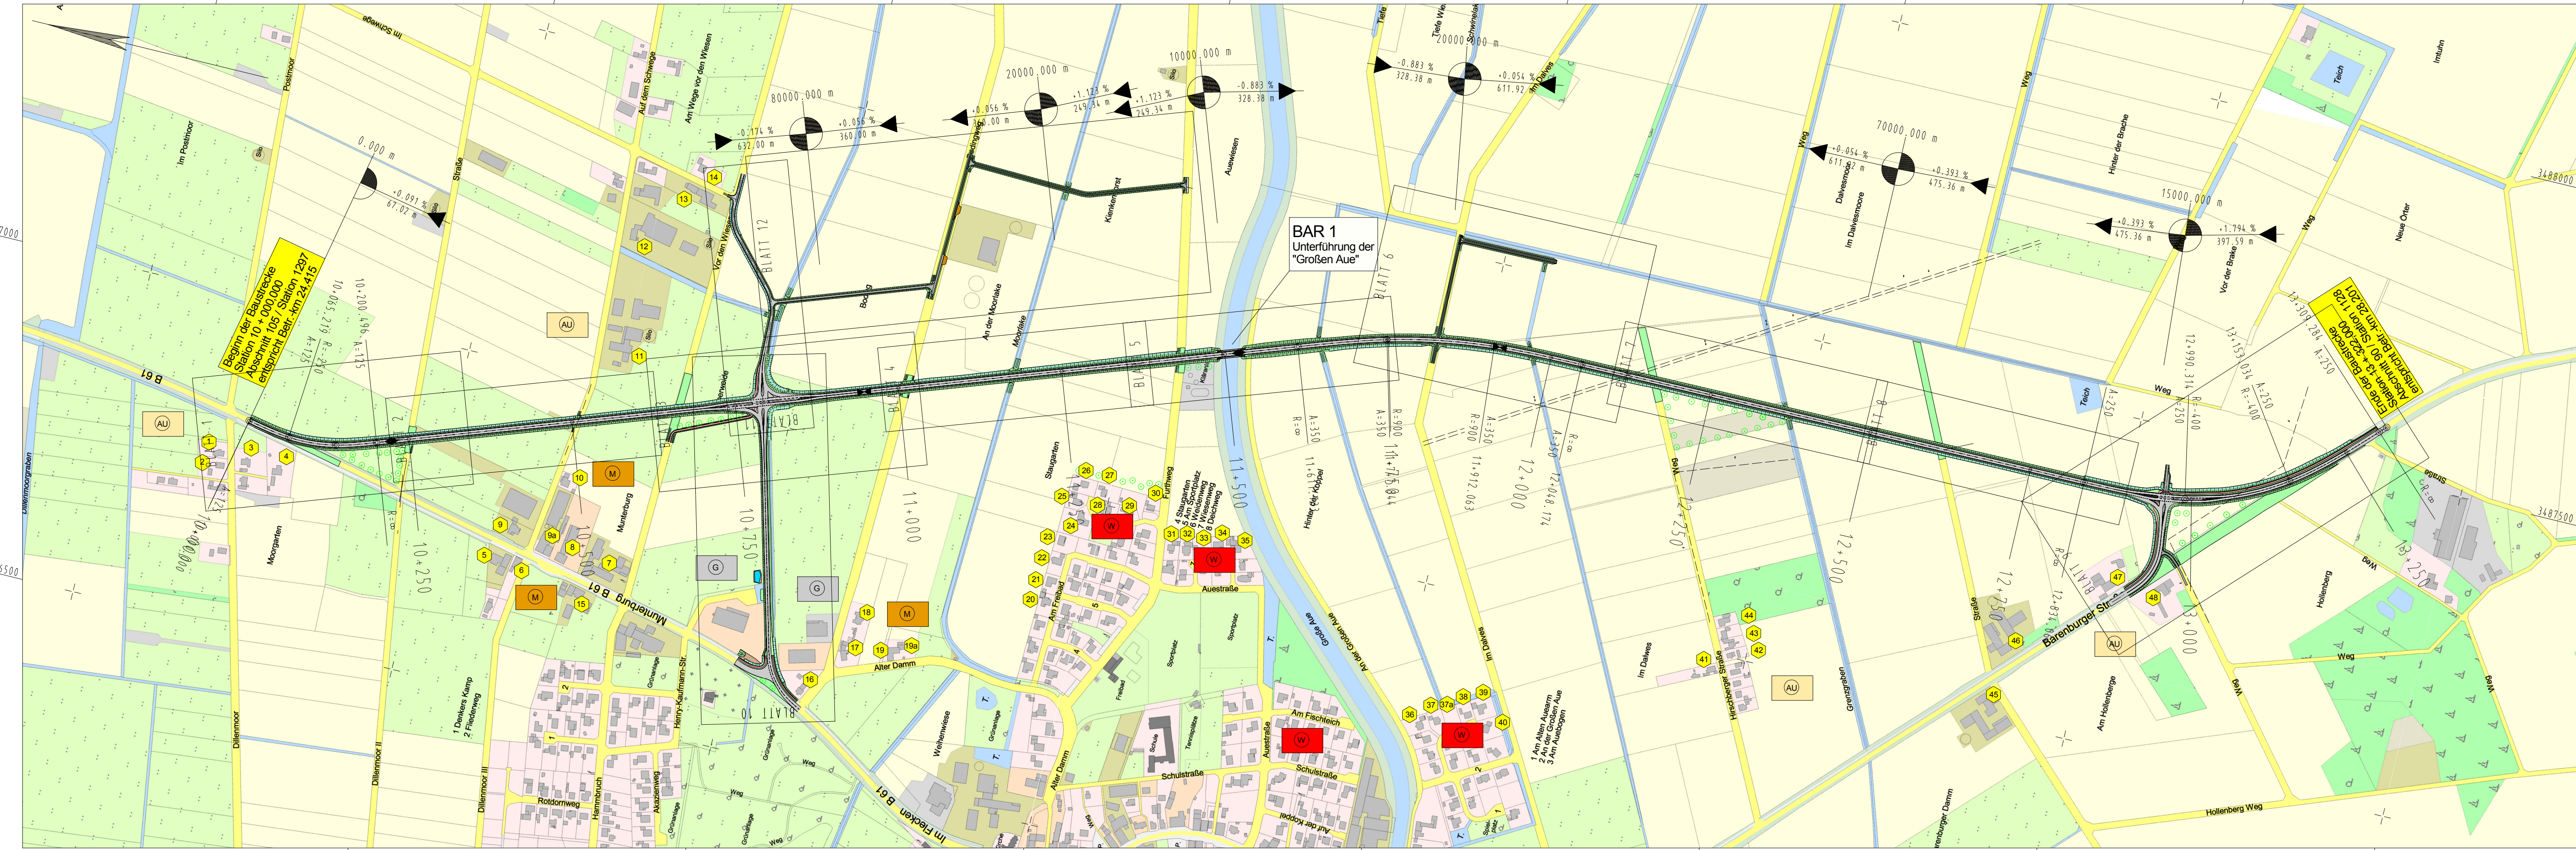

Y 3486102.694  
X 5833482.220

Y 3487023.199  
X 5829700.424

**Zeichenerklärung**

**Lärmschutz**

- Reine und Allgemeine Wohngebiete, Kleinsiedlungsgebiete
- Gewerbegebiet
- Gebäudeselten mit Grenzwertüberschreitung
- Kerngebiete, Dorfgebiete, Mischgebiete
- Sondergebiete (Krankenhäuser, Schulen, Kurheime, Altenheime)
- Objekt-Nummer

- Bankett
- Einschnittböschung Entwässerungsrinne
- Fahrbahn
- Hochbord mit Entwässerungsrinne
- Radweg Gehweg u. Radweg
- Dammböschung
- Wirtschaftsweg
- Gewässer mit Fließrichtung
- Entfallender / gepl. Baum
- Geplante Stützmauer
- Geplanter Abbruch

**Straßenbauverwaltung des Landes Niedersachsen**

**Unterlage 3**  
Blatt 1  
Reg. Nr.   
Datum   
Zeichen   
bearbeitet 01/2010 Dettmer  
gezeichnet 01/2010 Plotter  
nach-/geprüft 22.01.10 gez. Callies

**Neubau der Ortsumgehung Barenburg**  
im Zuge der Bundesstraße 61

**Übersichtslageplan**  
Maßstab 1 : 5000

Aufgestellt :  
Nienburg, den 29.01.2010  
NLStBV - Geschäftsbereich Nienburg  
im Auftrage: gez. Thomsik