


Zeichenerklärung

	Stadt und Gemeindegrenze		Grünfläche
	Bahnstrecke		reines und allgemeines Wohngebiet, Kleinstwohngelände
	Bundesautobahn		Kerngebiet, Dorfgebiet, Mischgebiet
	Landesstraße		Gewerbegebiet
	Kreisstraße		Sondergebiet
	Erschallschönung		Landschaftschutzgebiet
	Fahrspur		Landschaftschutzgebiet bzw. Naturschutzgebiet
	Mittelschleife		Bottomdenkmal
	Fahrspur		Überschwemmungsgebiet
	Dammböschung		FFH-Gebiet
	nachrichtliche Darstellung anderer Baumaßnahmen		B-Plan Gebiet
	Umrandung		Wasserschutzgebiet mit Angabe der Zone
	H = 5000 m		Lärmschutzwand
	Geplantes Gelände mit Angabe von Geländehöhe (Übergang in Prozent), Länge der Gelände (Steigungs-) Strecke, Ausrichtungslinien, Station und Höhe des Punktes		Rechtsuntergrenze
	Gewässer mit Fließrichtung		
	Brückenwiderlager		

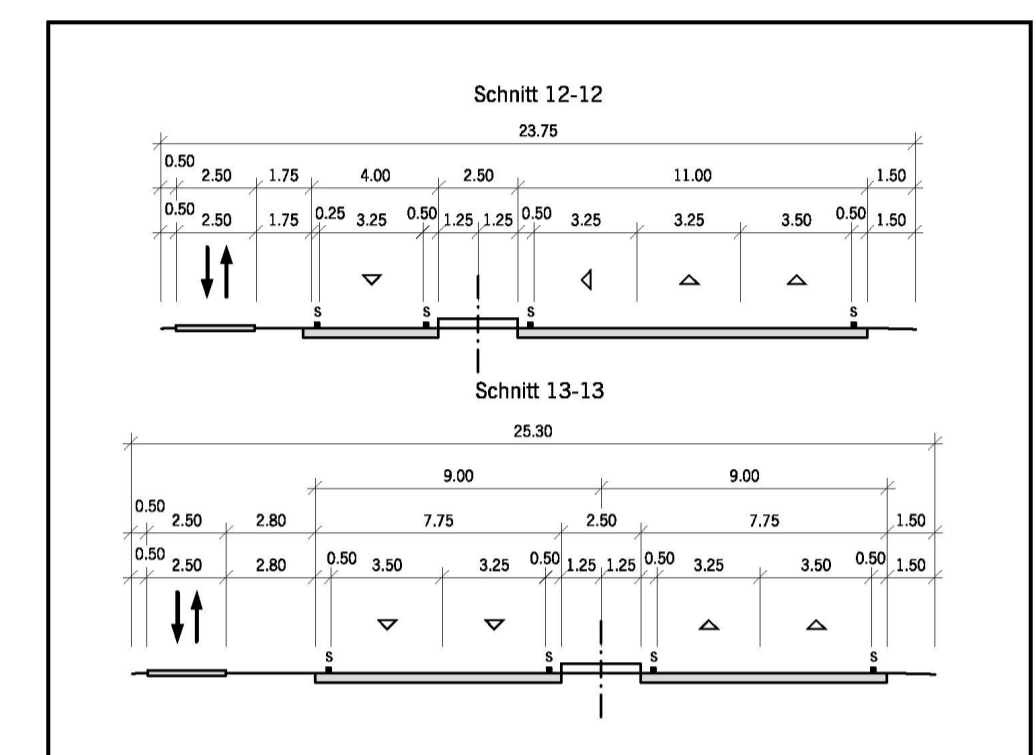


Quelle: Auszug aus den Geobasisdaten der Niedersächsischen Vermessungs- und Katasterverwaltung
© 2009 GLL, LGN

Nr.	Art der Änderung	Datum	Aufgeht

		Datum	Zeichen
Zum Silberacker 27 · 31008 Elze		bearbeitet 03/2012	Meyer / Redeker
Tel. 05182 / 9770-0 · Fax. 05182 / 9770-25		gezeichnet 03/2012	Redeker
		geprüft: 23.03.2012	

Plankennzeichnung: 1 | F | E | N | 0 | 7 | 0 | 1 | 0 | 0 | 1 | B | 0 | 1

Straßenbauverwaltung des Landes Niedersachsen Bundesautobahn A39 Hamburg - Salzgitter Streckenabschnitt: Lüneburg - Wolfsburg mit nds. Teil der B 190n Teilstrecke: Lüneburg - Nord (L 216) - ost. Lüneburg (B 216)		Unterlage: 7.1 Blatt Nr.: 1
Neubau der A 39 Lüneburg - Wolfsburg mit nds. Teil der B 190n - Abschnitt 1 - Feststellungsentwurf Lüneburg - Nord (L 216) bis ost. Lüneburg (B 216)		Datum 04/2012
Aufgestellt: Lüneburg, den 18.04.2012 Niedersächsisches Landesministerium für Straßenbau und Verkehr Geschäftsbereich Lüneburg im Auftrage: gez. Padberg		Zeichen Ma
Übersichtslageplan der Lärmschutzmaßnahmen Maßstab 1 : 5.000		

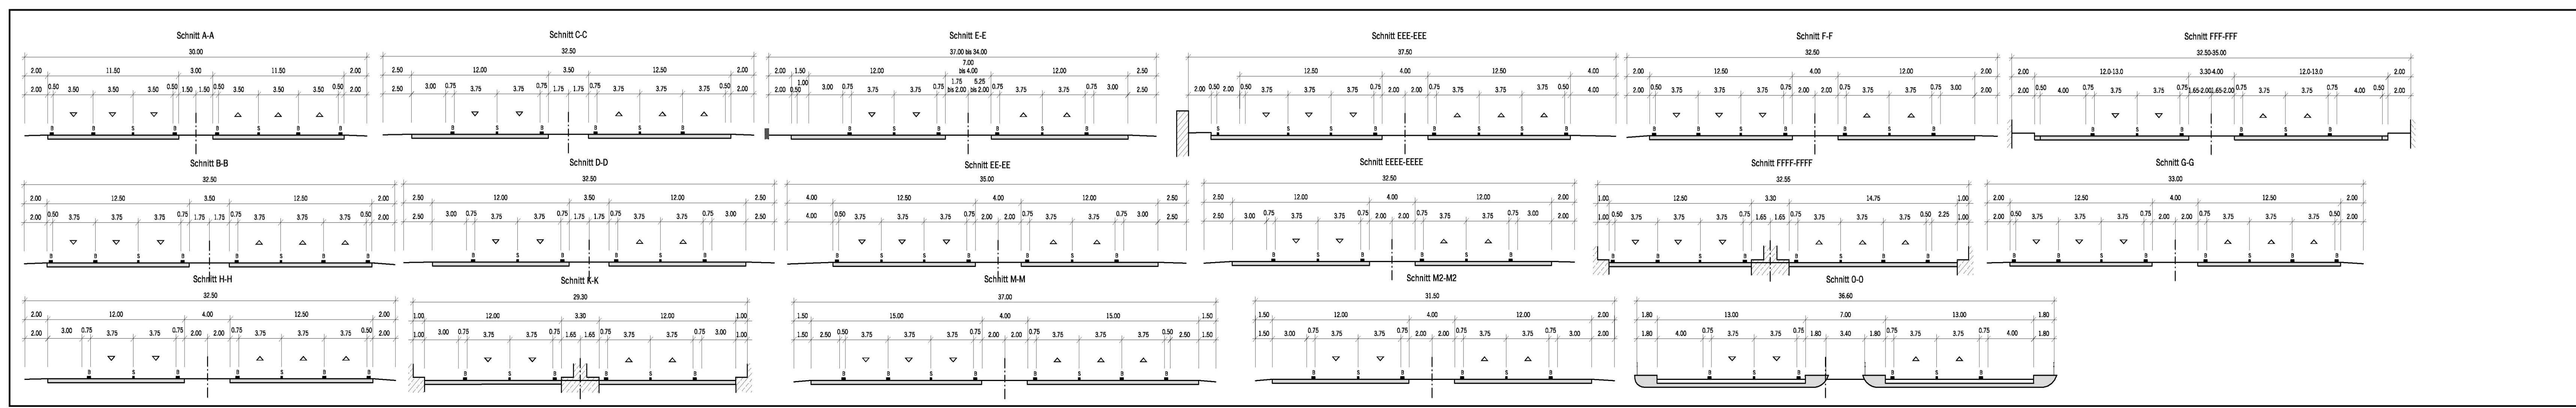

Grundplan Grundriss erstellt: jährlich; Aufnahme von Februar bis Juni 2008 bearbeitet: Ergänzungsmessungen vom März 2010	Blatt:	Ing.-Vermessungsbüro mbH Crause, April 2010 Umschrift/ Datum
Grundplan Kataster Maßstab: Neubau der A 39 Lüneburg-Wolfsburg Maßstab: 1:1000, Grundzüge: A.J.K., Stand vom: Januar 2008	Blatt:	Ing.-Vermessungsbüro mbH Zeltmann, Juli 2008 Umschrift/ Datum