

### Zeichenerklärung

	Stadt und Gemeindegrenze		Grünfläche
	Bahnstrecke		reines und allgemeines Wohngebiet, Kleinsiedlungsgebiet
	Bundesautobahn		Kerngebiet, Dorfgebiet, Mischgebiet
	Bundesstraße		Gewerbegebiet
	Landesstraße		Sondergebiet
	Kreisstraße		Landschaftsschutzgebiet
	Einschnittböschung		Bodenschutzgebiet
	Fahrbahn		Bodenerosionsgebiet
	Mittelstreifen		FFH-Gebiet
	Fahrbahn		B-Plan Gebiet
	Dammböschung		Wasserschutzgebiet mit Angabe der Zone
	nachrichtliche Darstellung anderer Baumaßnahmen		Wasserschutzgebiet mit Angabe der Zone
	Umrandung		Lärmschutzwand
	Gewässer mit Fließrichtung		Rekultivierungsfläche
	Brückenwiderlager		

Nr.	Art der Änderung	Datum	Aufgestellt

**VOLKERMEYER**  
 Ingenieurbüro für Verkehrsplanung  
 Zum Silberacker 27 · 31008 Elze  
 Tel. 05182 / 9770-0 · Fax. 05182 / 9770-25

bearbeitet	03/2012	Meyer / Redeker
gezeichnet	03/2012	Redeker
geprüft	23.03.20	<i>Meyer</i>


Plankennzeichnung: 1 | E | N | 0 | 7 | 0 | 1 | 0 | 0 | 2 | B | 0 | 1

<b>Straßenbauverwaltung des Landes Niedersachsen</b>		Unterlage: 7.1
Bundesautobahn: A39 Hamburg - Salzgitter	Lüneburg - Wolfsburg mit nds. Teil der B 190n	Blatt Nr.: 2
Teilstrecke: Lüneburg - Nord (L 216) - ostl. Lüneburg (B 216)	Datum: 04/2012	Zeichen: Ma

**Neubau der A 39**  
 Lüneburg - Wolfsburg  
 mit nds. Teil der B 190n  
 - Abschnitt 1 -  
 Lüneburg - Nord (L 216) bis ostl. Lüneburg (B 216)  
**FESTSTELLUNGSENTWURF**  
 Aufgestellt: Lüneburg, den 18.04.2012  
 Niedersächsische Landesbehörde für Straßenbau und Verkehr  
 -Geschäftsbereich Lüneburg-  
 gez. Padberg

Übersichtslageplan der Lärmschutzmaßnahmen  
 Maßstab 1: 5.000

<b>Grundplan Grundriss</b> Maßstab: 1:1000, Grundlage: ALK, Stand vom: Januar 2008	Blatt:	Ing.-Vermessungsbüro mbH Crause, April 2010
<b>Grundplan Kataster</b> Maßnahme: Neubau der A 39 Lüneburg-Wolfsburg Maßstab: 1:1000, Grundlage: ALK, Stand vom: Januar 2008	Blatt:	Ing.-Vermessungsbüro mbH Zellmann, Juli 2008

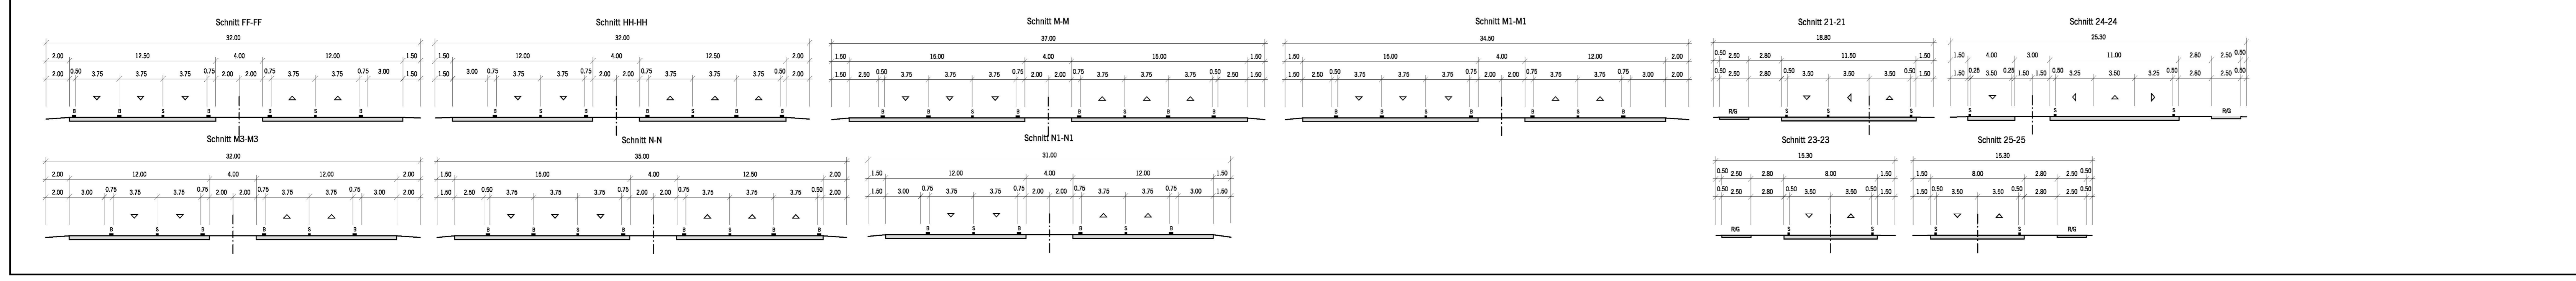

Quelle: Auszug aus den Geobasisdaten der Niedersächsischen Vermessungs- und Katasterverwaltung © 2009 GLN LGN