


Maßnahmennummer und Beschreibung

- 1 Maßnahmen zur Vermeidung der baubedingten Beeinträchtigungen (nicht dargestellt)
- 2 Naturschutzfachlich begründete Bauwerke (nicht dargestellt)
- 3 A_{FFH} Vernässung und Strukturanreicherung im Bereich Ilmenaubrücke
- 4 Maßnahmen auf Straßenebenenflächen und Bauflächen
- 4.1 A Anlage Gehölz- und Ruderalstrukturen auf Straßenebenenflächen
- 4.2 A Anlage wechselnder Gehölzstrukturen auf Lärmschutzwällen
- 4.3 A Anlage Gehölzstrukturen auf Bauflächen
- 4.4 A Anlage Ruderalfluren auf Bauflächen
- 4.5 A Anlage Waldrand
- 4.6 A Entsiegelung bisher versiegelter Flächen
- 4.7 A Naturnahe Gestaltung Raderbach
- 4.8 V_{CEF} Anlage einer Baumreihe
- 4.9 A_{CEF} Anlage von Nisthilfen für den Haussperling
- 5 Gewerbegebiet Hafen
- 5.1 A_{CEF} Anlage Dornhecke nach Rodung Siedlungsgehölz
- 5.2 A Anlage Sandtrockenrasen
- 5.3 A Anlage Dornhecke
- 6 Maßnahmenkomplex „Dachtmisser Bruch“
- 6.1 A_{FCS} Anlage dichter Waldrand feuchter Standorte
- 6.2 E Anlage naturnaher feuchter Laubwald
- 6.3 A Anlage feuchtes Extensivgrünland
- 7 Maßnahmenkomplex „südlich Mechtersen“
- 7.1 A_{FCS} Anlage Heide
- 7.2 A_{FCS} Anlage lichter Laubwaldrand
- 7.3 E Anlage naturnaher Laubwald
- 8 E Anlage naturnaher Laubwald
- 9 A_{FCS} Anlage Blühflächen
- 10 Gestaltungsmaßnahmen (nicht dargestellt)

Maßnahmen

- Maßnahme an der Trasse
- Maßnahme in Wäldern und Erstaufforstungen
- Maßnahme an Gewässern
- Maßnahme im Offenland
- Baumreihe
- Nisthilfen
- Suchraum für Maßnahme 9 A_{FCS}

Maßnahmenkennung

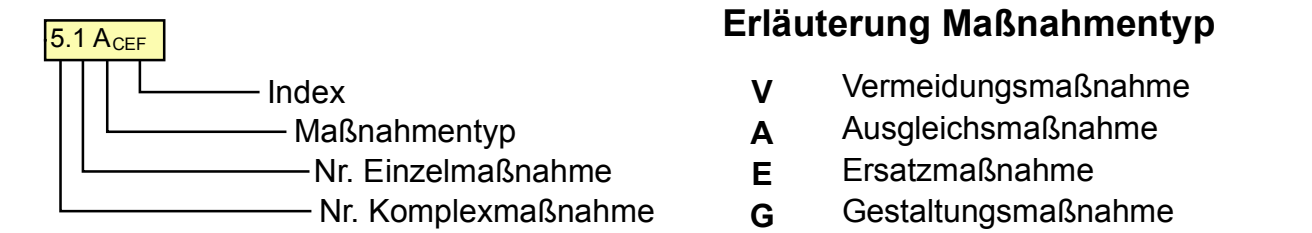

- Erläuterung Maßnahmentyp**
- V Vermeidungsmaßnahme
 - A Ausgleichsmaßnahme
 - E Ersatzmaßnahme
 - G Gestaltungsmaßnahme

Erläuterung Index

- CEF funktionserhaltende Maßnahme
- FCS Maßnahme zur Sicherung eines günstigen Erhaltungszustandes
- FFH Schadensbegrenzungsmaßnahme / Kohärenzicherungsmaßnahme

Nutzungsstypen

- Wald
- Offenland
- Fließ- und Stillgewässer
- Siedlung

Bezugsräume

- Abgrenzung des Bezugsraums
- 1 Offenland um Lüneburg
- 2 Ilmenaaniederung nördlich Lüneburg
- 3 Lüneburger Holz- und Neue Forst
- 4 Stadtgebiet von Lüneburg

Technische Planung

- Trasse des geplanten Vorhabens


Nachrichtlich

Schutzgebiete internationaler Bedeutung

- FFH-Gebiet

Schutzgebiete nationaler Bedeutung

- Naturschutzgebiet
- Landschaftsschutzgebiet des Landkreises Lüneburg

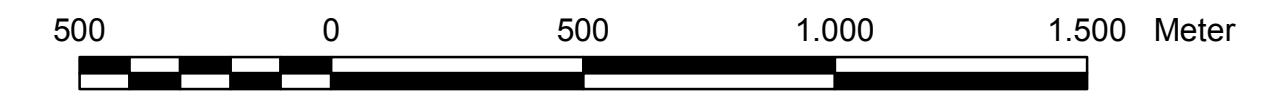

Nr.	Art der Änderung	Datum	Aufgestellt

Entwurfsbearbeitung:

	Datum	Zeichen
	bearbeitet 03/2012	Go
	gezeichnet 03/2012	Si
	geprüft 03/2012	Bo

Plankennzeichnung: 1 | F | E | U | 0 | 9 | 1 | 0 | - | 0 | 0 | 1 | B | 0 | 1

Straßenbauverwaltung des Landes Niedersachsen		Unterlage: 9.1
Bundesautobahn 1 A39 Hamburg - Salzgitter		Blatt Nr.: 1
Streckenabschnitt: Lüneburg - Wolfsburg mit nds. Teil der B 190n		Datum
Teilstrecke: Lüneburg - Nord (L 216) - ost. Lüneburg (B 216)		Zeichen
nachgeprüft		Sch
Neubau der A 39 Lüneburg - Wolfsburg mit nds. Teil der B 190n - Abschnitt 1 - Lüneburg - Nord (L 216) bis ost. Lüneburg (B 216)		Landschaftspflegerischer Begleitplan Maßnahmenübersicht Maßstab 1 : 17.500
Aufgestellt: Lüneburg, den 18.04.2012 Niedersächsische Landesbehörde für Straßenbau und Verkehr Geschäftsbereich Lüneburg		
in Auftrag: gez. Padberg		

Grundplan Grundriss	Blatt:	Ing.-Vermessungsbüro mk Crause, April 2010
terrest. photos: Aufnahme von Februar bis Juni 2008		
terrest. Ergänzungsmessungen vom März 2010		
Grundplan Kataster	Blatt:	Ing.-Vermessungsbüro and Zellmann, Juli 2008
Maßstab: 1:1000, Grundlage: ALK, Stand vom: Januar 2008		

Quelle: Auszug aus den Geobasisdaten der Niedersächsischen Vermessungs- und Katasterverwaltung, © 2011 LGLN