

Nr.	Art der Änderung	Datum	Aufgezeichnet

Entwurfsbearbeitung: 		Datum	Zeichen
Wirtschaftszweig: 20 44021Herrn	bearbeitet gezeichnet geprüft	03/2012 03/2012 03/2012	Ge S Bo

Planrevisionszeichnung: 1 2 3 4 5 6 7 8 9 10 11 12 13 14

Straßenbauverwaltung des Landes Niedersachsen Bundesautobahn: A39 Hamburg - Salzgitter Streckenabschnitt: Lüneburg - Wolfburg mit nds. Teil der B 190a Teilabschnitte: Lüneburg - Nord (B 216) - Ost Lüneburg (B 216)		Unterlage: 9.2 Blatt Nr.: 8
--	--	--------------------------------

Neubau der A 39 Lüneburg - Wolfburg mit nds. Teil der B 190a Lüneburg - Nord (B 216) bis Ost Lüneburg (B 216) FESTSTELLUNGSENTWURF	nachgeprüft Datum Zeichen 04/2012 Sch
--	---

Aufgestellt:
 Entwurf: 16.04.2012
 Nachzeichnung: 16.04.2012
 Nachzeichnung: 16.04.2012
 Nachzeichnung: 16.04.2012

Grundplan Grundrisse Maßstab: 1:1000 Datum: April 2012	Blatt:	Nachzeichnung: 16.04.2012 Datum:
--	--------	-------------------------------------



Grundplan Kataster Maßstab: 1:1000 Datum: April 2012	Blatt:	Nachzeichnung: 16.04.2012 Datum:
--	--------	-------------------------------------

Quelle: Auszug aus den Geobasisdaten der Niedersächsischen Vermessungs- und Katasterverwaltung. © 2011 LGLN



Blatt 10: Umfahrung der B 216
 Datum: 03/2012
 Blatt: 10/10
 Maßstab: 1:500
 Zeichner: G. Padberg
 Geprüft: G. Padberg
 Datum: 03/2012

Gemarkung Lüneburg
 Flur 57

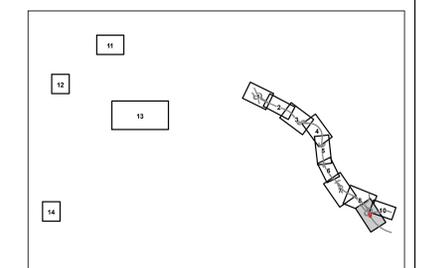
 


No.	Art der Änderung	Datum	Aufgestellt

Entwurfsbearbeitung		Datum	Zeichen
 Kirchhofstraße 2c 44623 Hamm	bearbeitet	03/2012	Gp
	gezeichnet	03/2012	Sl
	geprüft	03/2012	Bo

Straßenbauverwaltung des Landes Niedersachsen Bundesautobahn: A39 Hamburg - Salzgitter Streckenabschnitt: Lüneburg - Wolfsburg mit nds. Teil der B 190n Talstrecke: Lüneburg - Nord (L 216) - Ost: Lüneburg (B 216)		Unterlage: 9.2 Blatt Nr.: 9
Neubau der A 39 Lüneburg - Wolfsburg mit nds. Teil der B 190n Abschnitt 1: Lüneburg-Nord (L 216) bis Ost: Lüneburg (B 216) FESTSTELLUNGSENTWURF		nachgeprüft: 04/2012 Sch Landschaftspflegerischer Begleitplan Maßnahmenplan Maßstab 1:1.000
Aufgestellt: Lüneburg, den 16.04.2012 Niedersächsische Landesbehörde für Straßenbau und Verkehr Geschäftsbereich Lüneburg Auftrags- <u>gez. Padberg</u>		MfL Vermessungsamt mit Datum: April 2011 Urmasstab / Datum: MfL Vermessungsamt Jülich, Juli 2008 Urmasstab / Datum: Maßstab: 1:1000 Grundlage: ALK, Stand von Januar 2008

Quelle: Auszug aus den Geobasisdaten der Niedersächsischen Vermessungs- und Katasterverwaltung, © 2011 LGLN

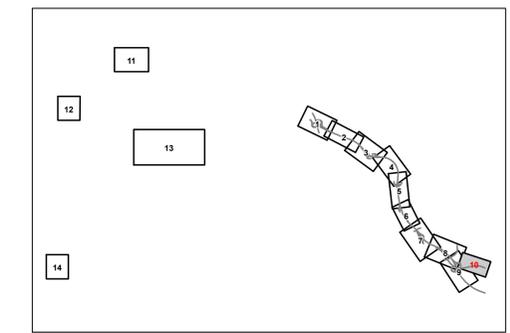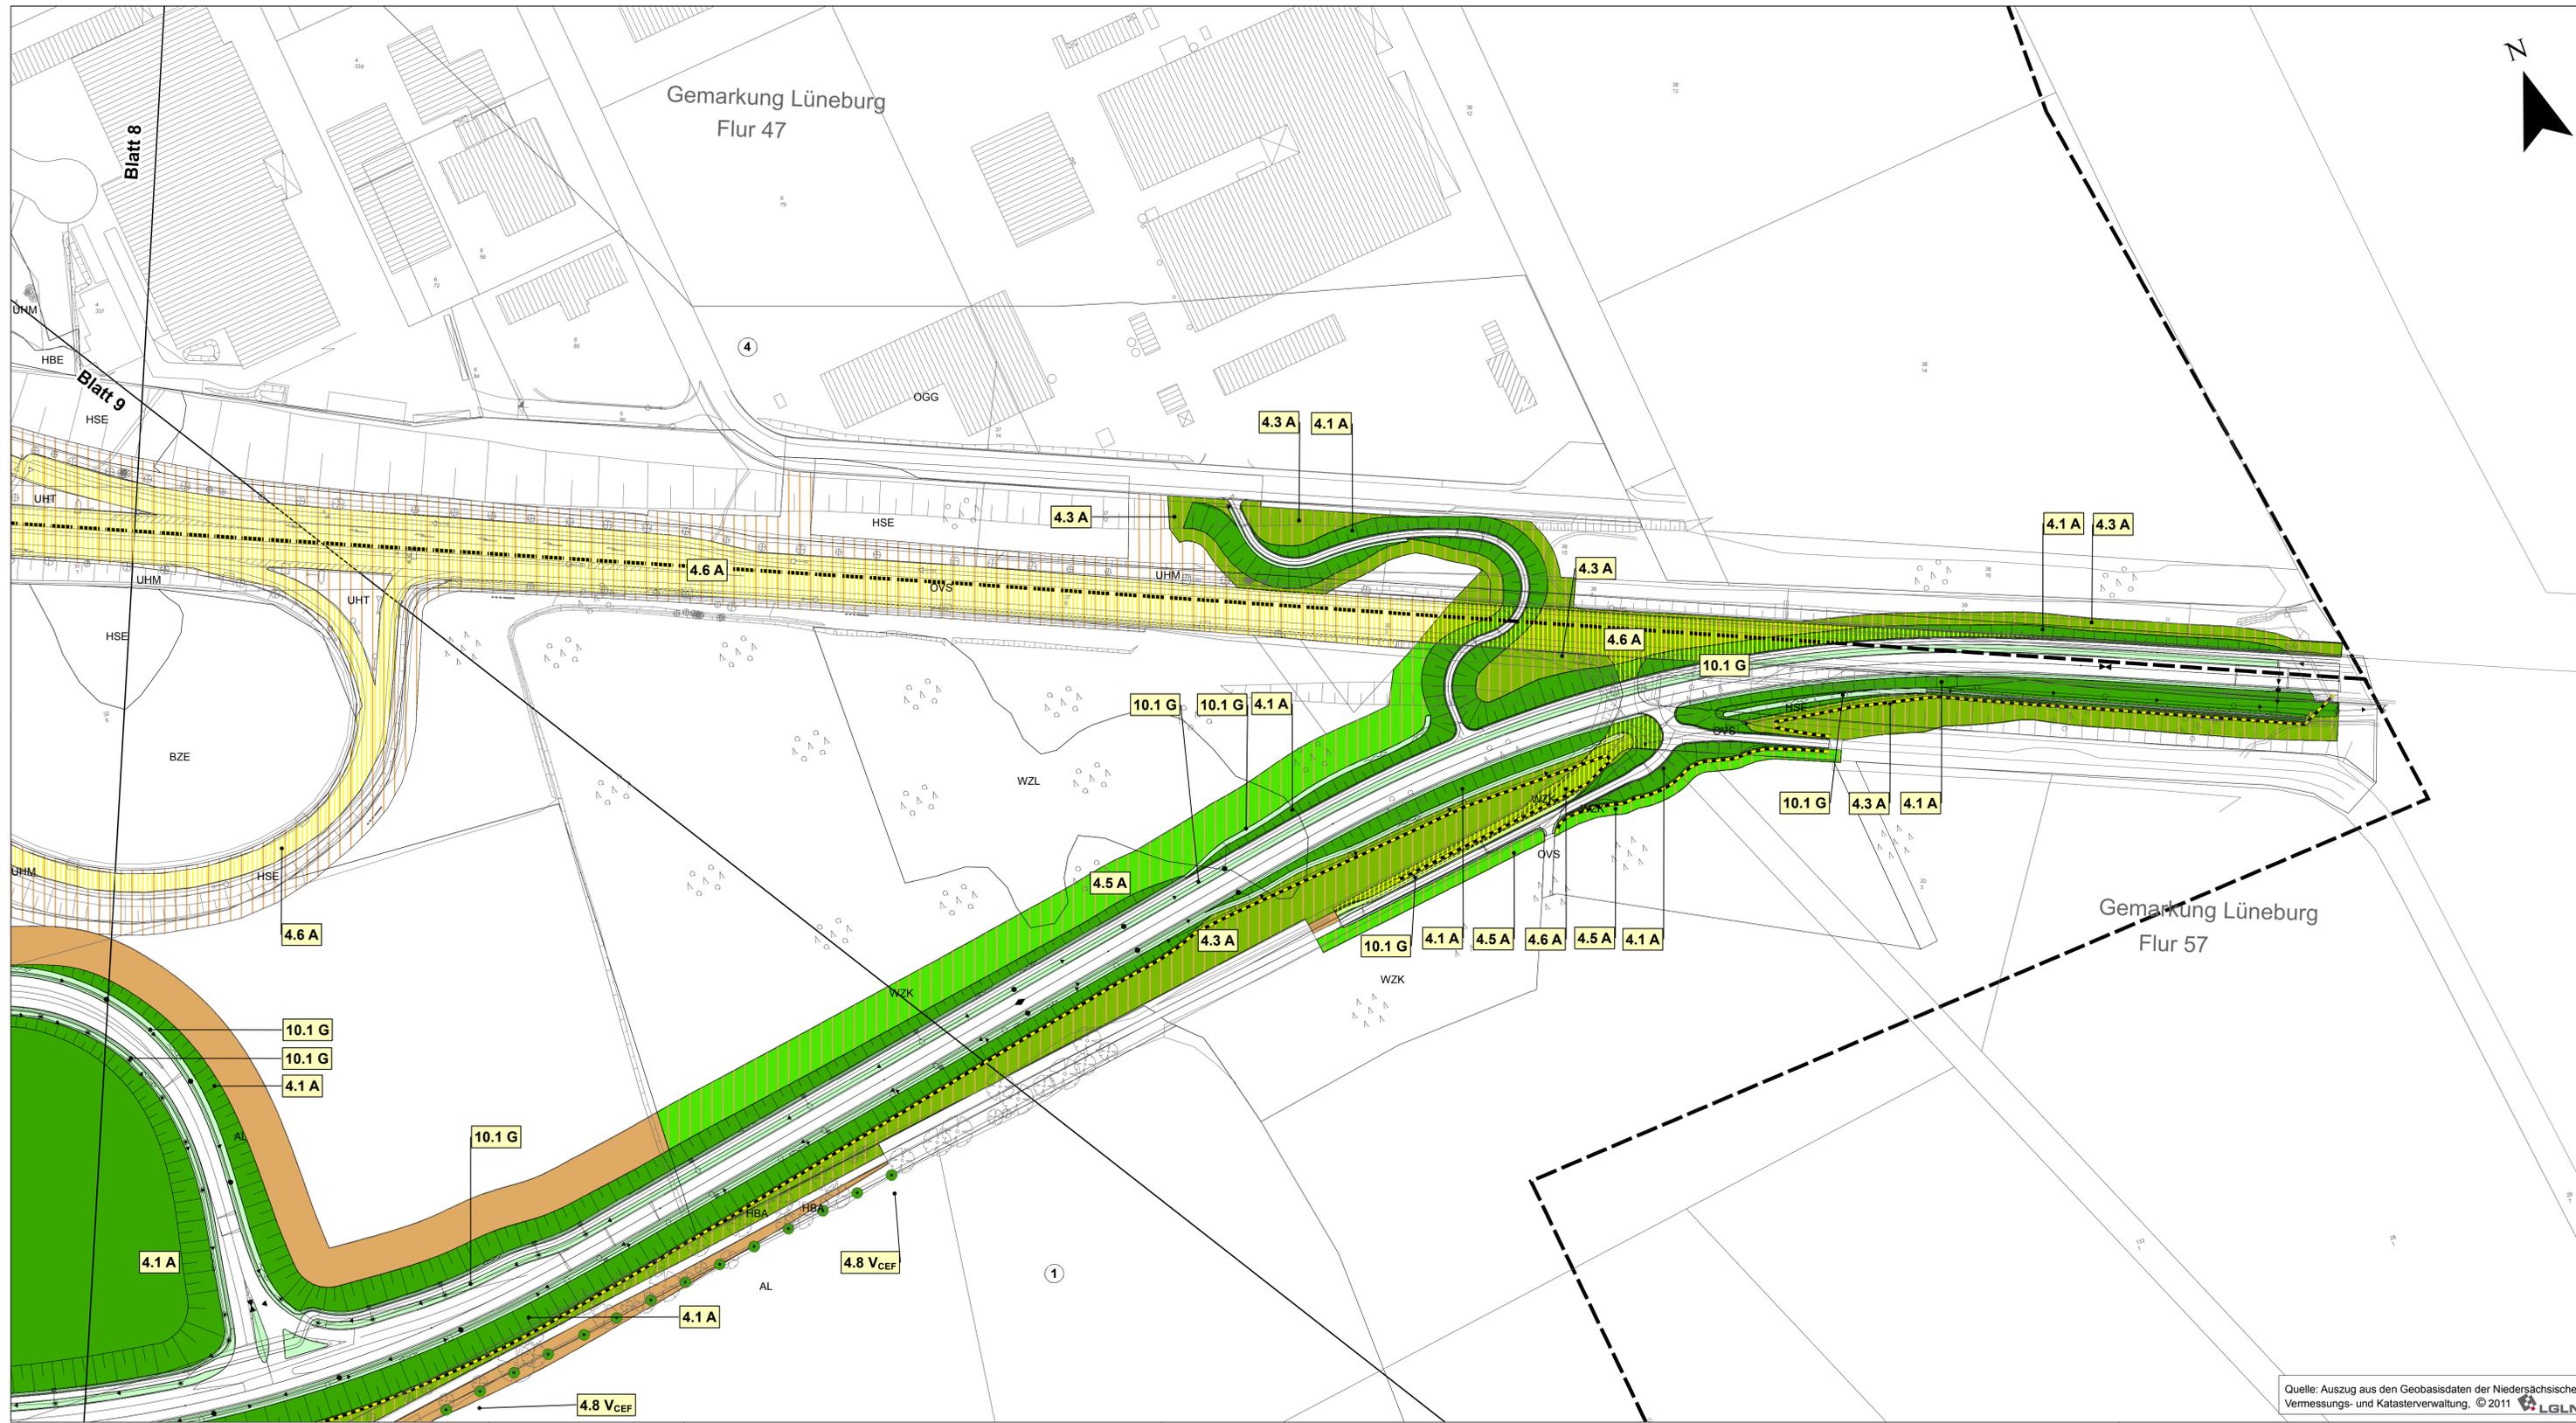

Nr.	Art der Änderung	Datum	Aufgestellt

Entwurfsbearbeitung: Kirchhofstraße 2c 44623 Herne		Datum 03/2012	Zeichen Go
bearbeitet		gezeichnet 03/2012	Si
geprüft		03/2012	Bo

Plankennzeichnung: 1 F E N 0 9 2 0 - 0 1 0 B 0 1

Straßenbauverwaltung des Landes Niedersachsen Bundesautobahn: A39 Hamburg - Salzgitter Streckenabschnitt: Lüneburg - Wolfsburg mit nds. Teil der B 190n Teilstrecke: Lüneburg - Nord (L 216) - östl. Lüneburg (B 216)		Unterlage: 9.2 Blatt Nr.: 10
--	--	---------------------------------


Neubau der A 39 Lüneburg - Wolfsburg mit nds. Teil der B 190n - Abschnitt 1: Lüneburg-Nord (L 216) bis östl. Lüneburg (B 216) FESTSTELLUNGSENTWURF	nachgeprüft 04/2012 Sch	Landschaftspflegerischer Begleitplan Maßnahmenplan Maßstab 1 : 1.000
---	-------------------------------	---

Aufgestellt:
 Lüneburg, den 15.04.2012
 Niedersächsische Landesbehörde für Straßenbau und Verkehr
 Geschäftsbereich Lüneburg
 im Auftrage: gez. Padberg

Grundplan Grundriss Bereich: 03/09/01 Aufnahme von Februar bis Juni 2008 erstellt: Ergänzungsmessungen vom März 2010	Blatt: 1	Ing.-Vermessungsbüro mbx Creuse, April 2010 Unterschrift / Datum
--	-------------	--


Grundplan Kataster Maßnahme: Neubau der A 39 Lüneburg-Wolfsburg Maßstab: 1:1000, Grundlage: ALK, Stand vom: Januar 2008	Blatt: 1	Ing.-Vermessungsbüro mbx Zellmann, Juli 2008 Unterschrift / Datum
---	-------------	---

Quelle: Auszug aus den Geobasisdaten der Niedersächsischen Vermessungs- und Katasterverwaltung, © 2011 LGLN

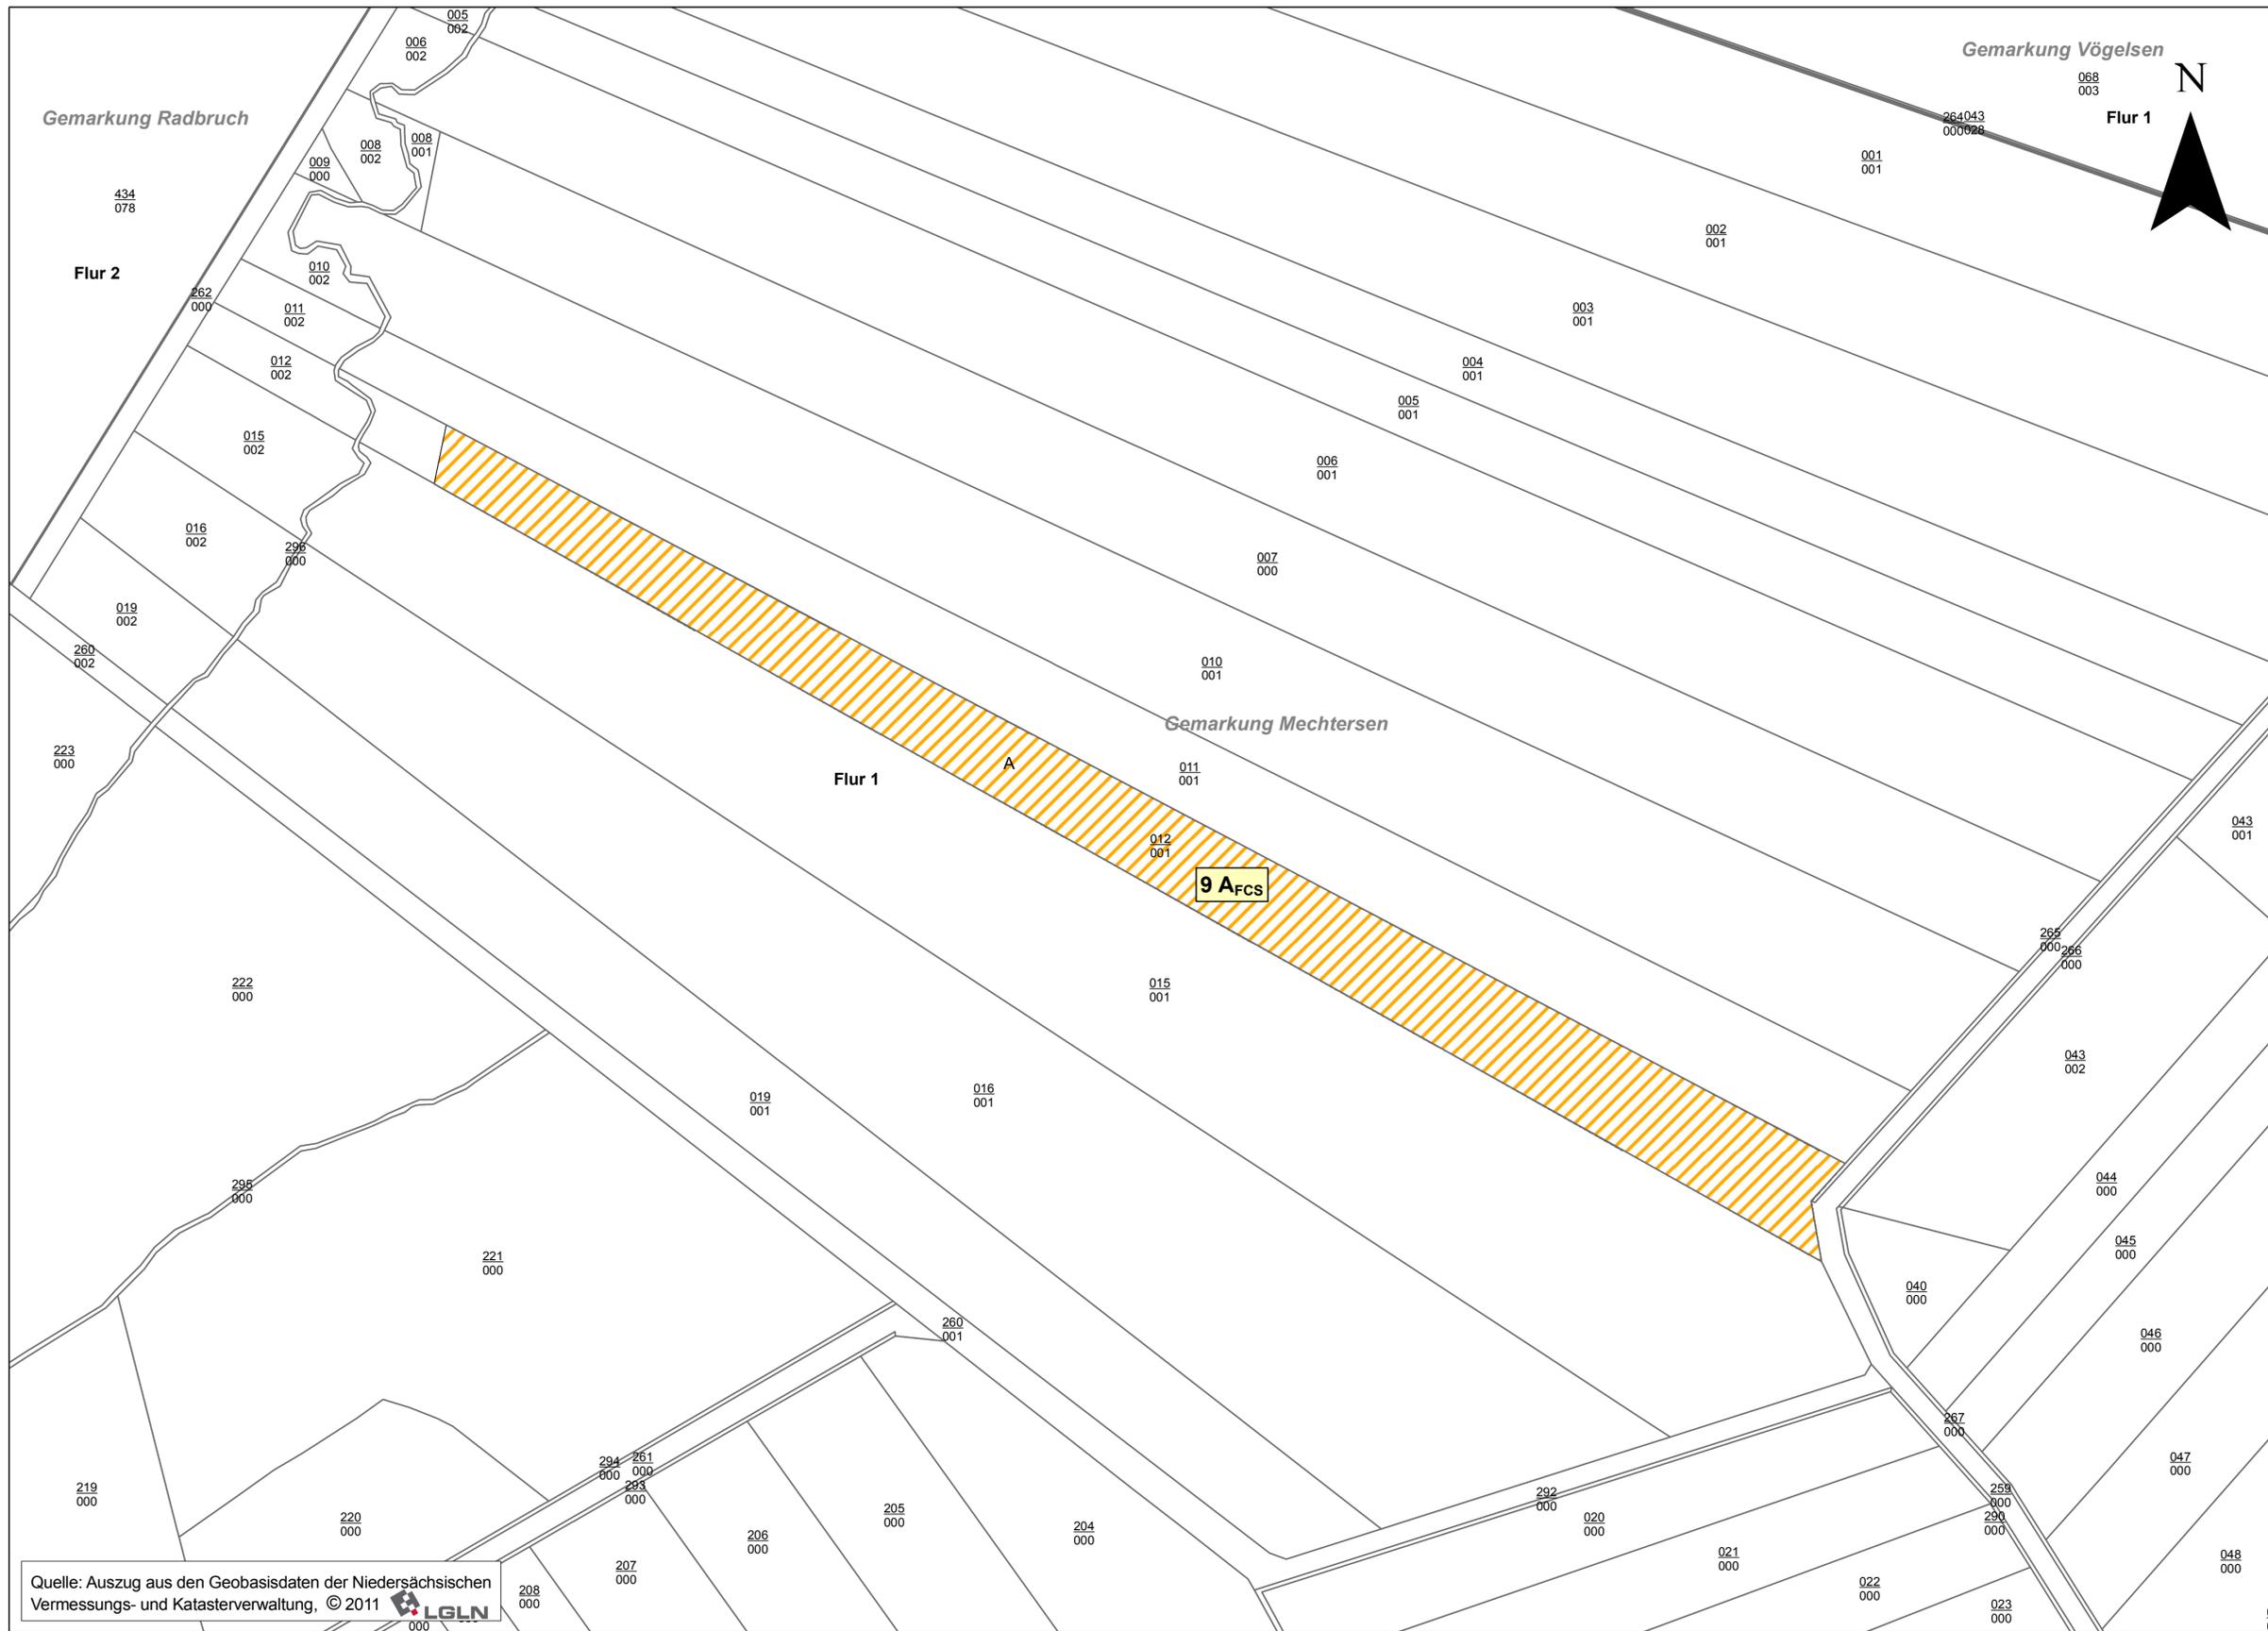

Quelle: Auszug aus den Geobasisdaten der Niedersächsischen Vermessungs- und Katasterverwaltung, © 2011 LGLN

Gemarkung Vögelsen
Flur 1

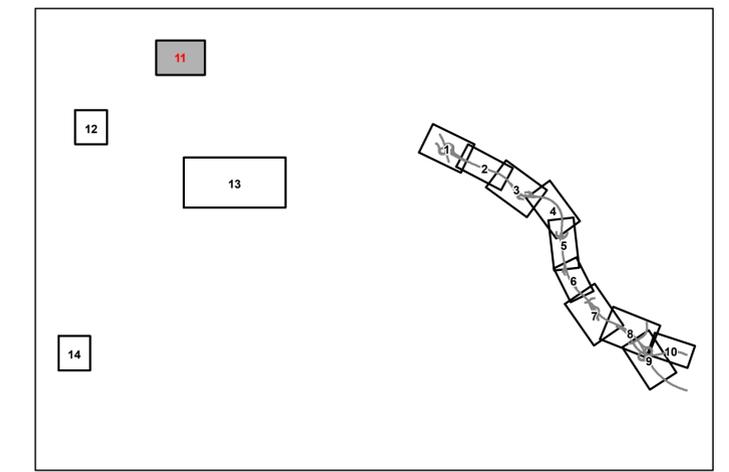

Nr.	Art der Änderung	Datum	Aufgestellt

Entwurfsbearbeitung:

bosch & partner
Kirchhofstraße 2c
44623 Herne
Tel.: 02323-9462911
Fax: 02323-9462920

	Datum	Zeichen
bearbeitet	03/2012	Go
gezeichnet	03/2012	Si
geprüft:	03/2012	Bo

Plankennzeichnung: 1 F E N 0 9 2 0 - 0 1 1 B 0 1

Straßenbauverwaltung des Landes Niedersachsen		Unterlage: 9.2
Bundesautobahn : A39 Hamburg - Salzgitter	Streckenabschnitt : Lüneburg - Wolfsburg mit nds. Teil der B 190n	Blatt Nr.: 11
Teilstrecke: Lüneburg - Nord (L 216) - östl. Lüneburg (B 216)		Datum
		Zeichen
		nachgeprüft
		04/2012
		Sch

Neubau der A 39
Lüneburg - Wolfsburg
mit nds. Teil der B 190n
- Abschnitt 1 -
Lüneburg- Nord (L 216) bis östl. Lüneburg (B 216)
FESTSTELLUNGSENTWURF


Landschaftspflegerischer Begleitplan Maßnahmenplan
Maßstab 1 : 2.000

Aufgestellt:
Lüneburg, den 18.04.2012
Niedersächsische Landesbehörde für Straßenbau und Verkehr
Geschäftsbereich Lüneburg


im Auftrage: **gez. Padberg**

Grundplan Grundriss Blatt: Hergeleitet: Ing.- Vermessungsbüro rmk Crause, April 2010
Herstellung: Unterschrift / Datum

Grundplan Kataster Blatt: Hergeleitet: Ing.- Vermessungsbüro ahb Zellmann, Juli 2008
Herstellung: Unterschrift / Datum

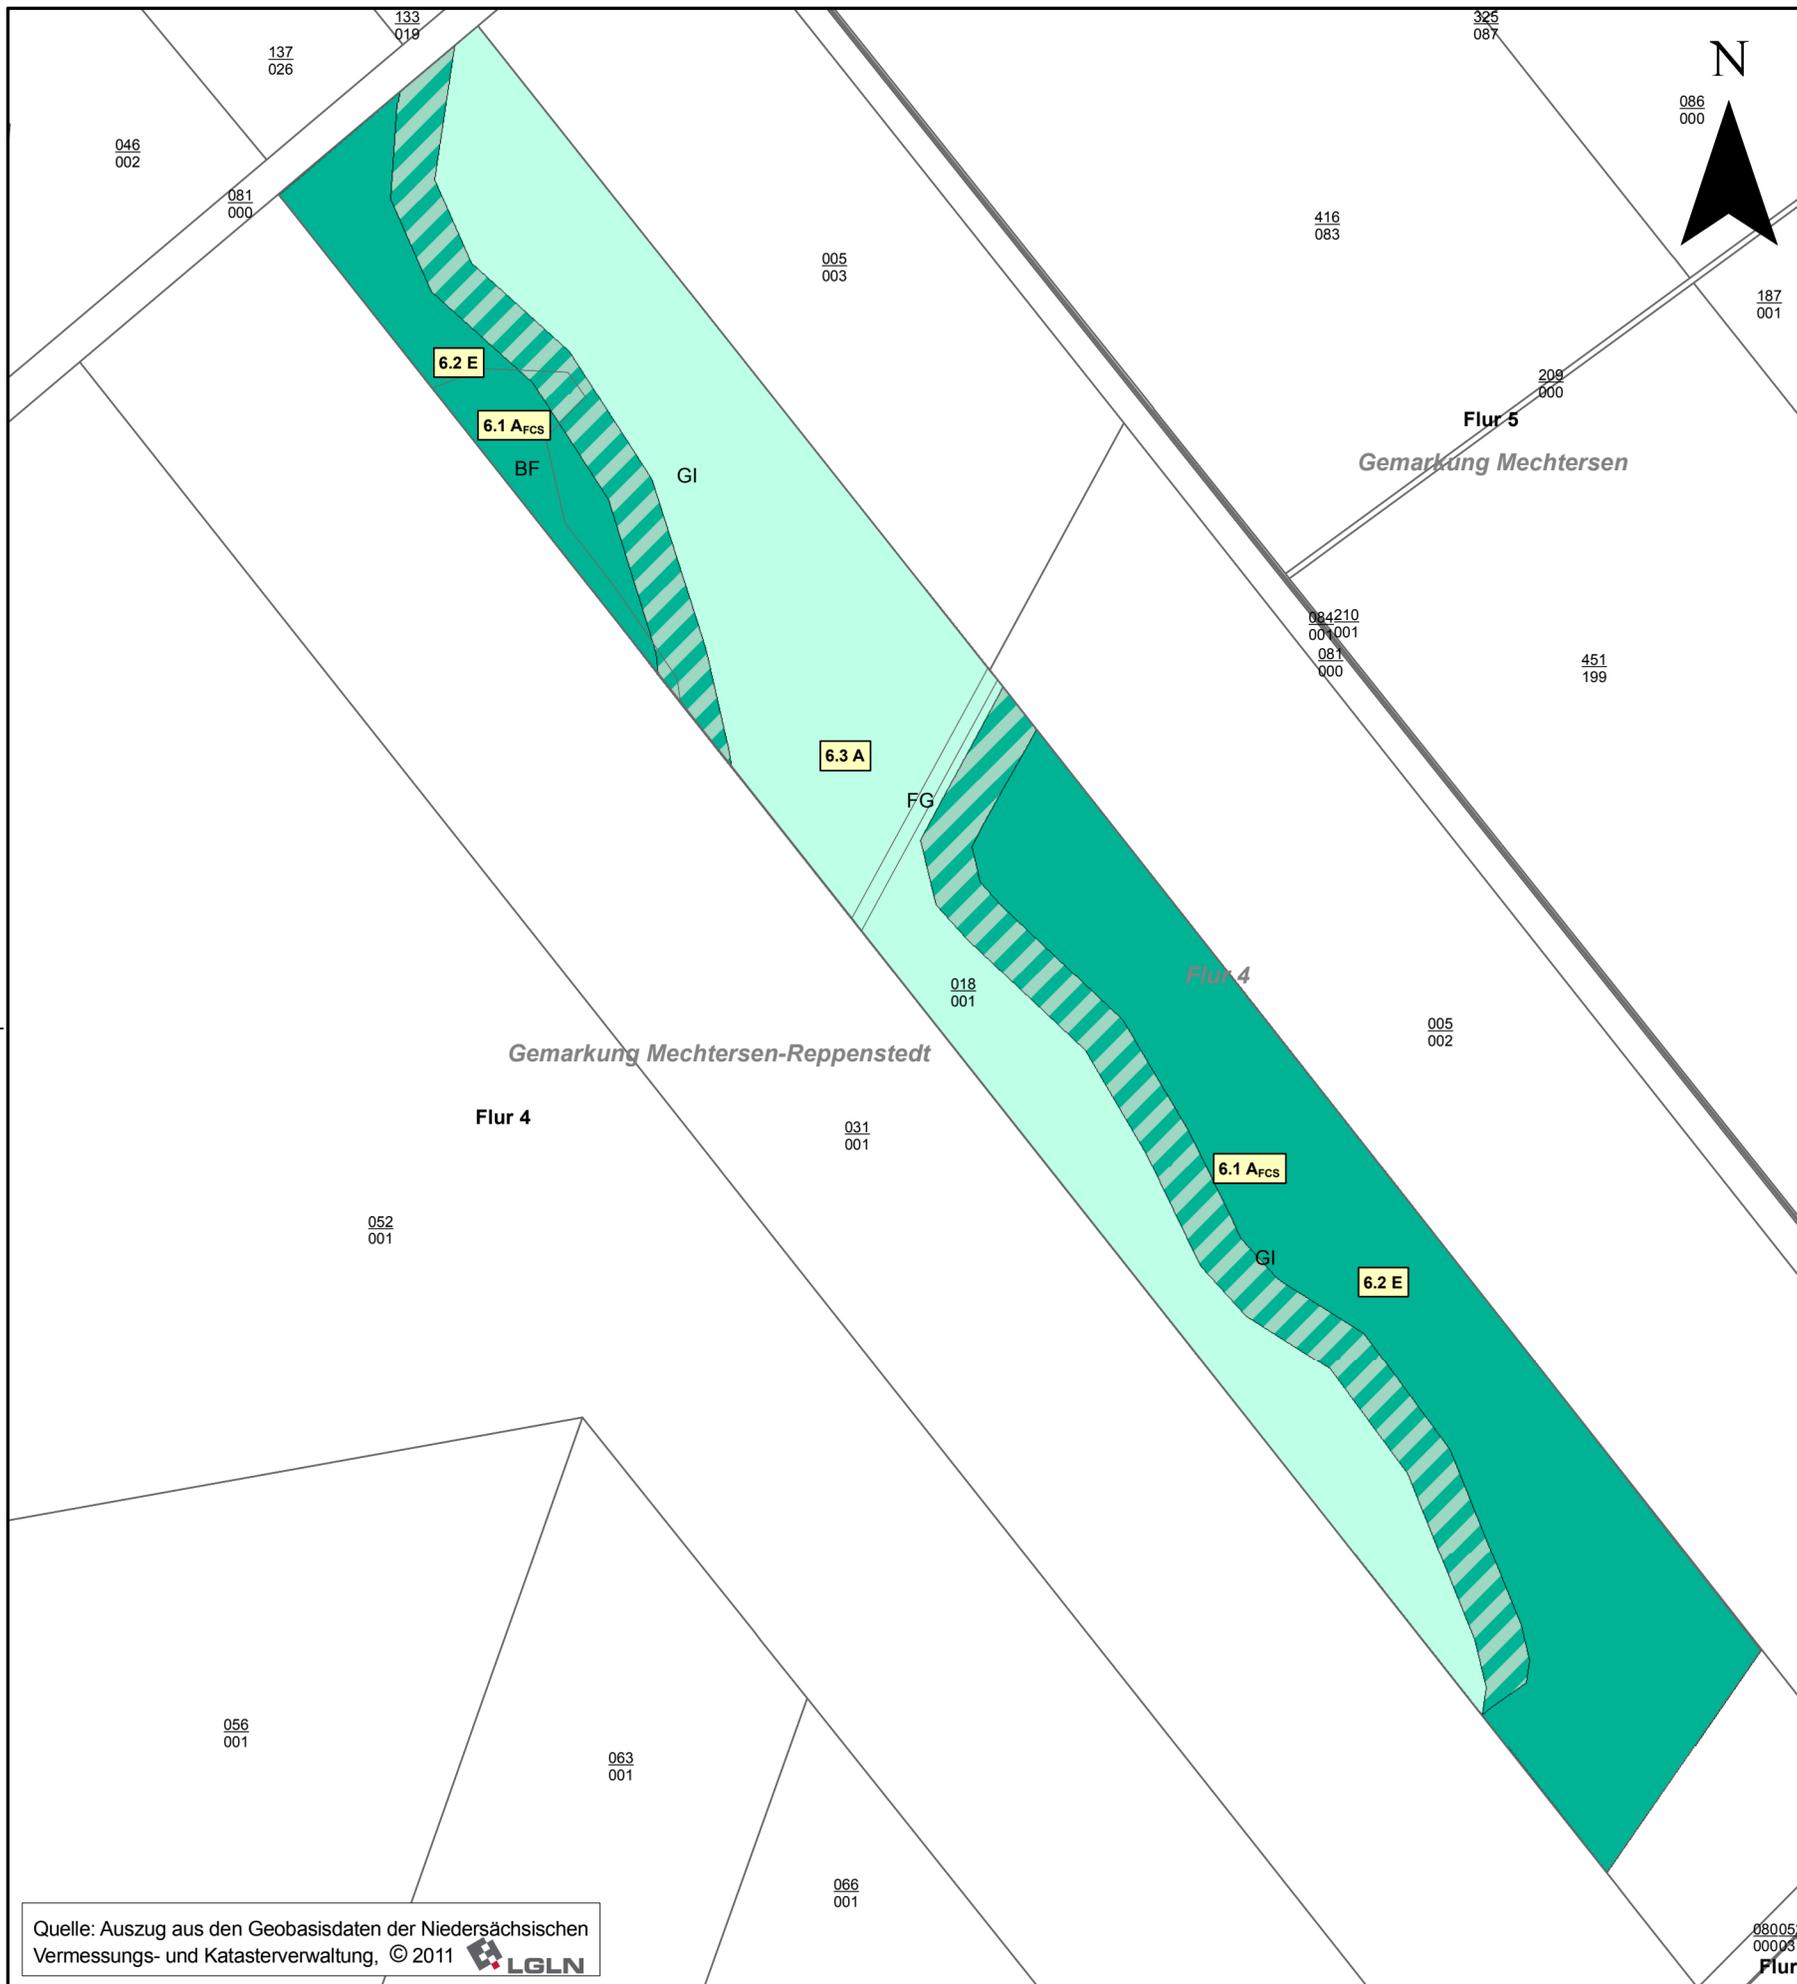

Quelle: Auszug aus den Geobasisdaten der Niedersächsischen Vermessungs- und Katasterverwaltung, © 2011 **LGLN**

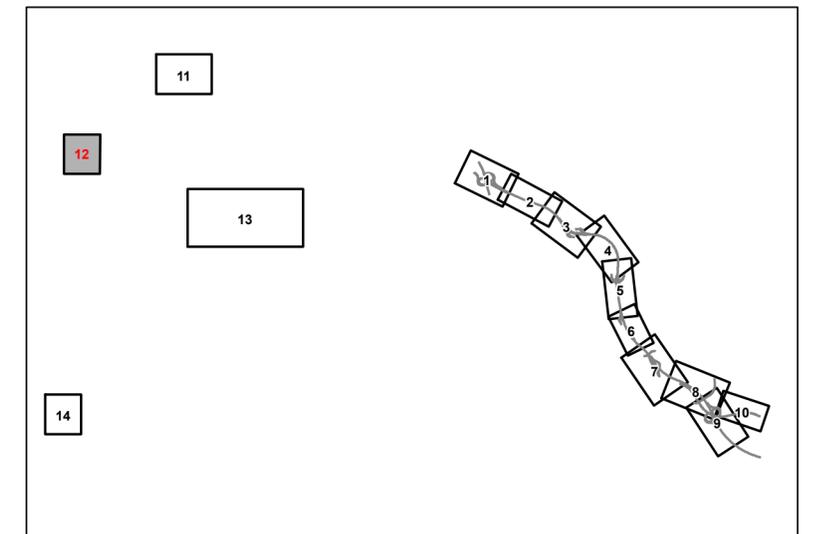

Nr.	Art der Änderung	Datum	Aufgestellt

Entwurfsbearbeitung:

bosch & partner
Kirchhofstraße 2c
44623 Herne

	Datum	Zeichen
bearbeitet	03/2012	Go
gezeichnet	03/2012	Si
geprüft	03/2012	Bo

Plankennzeichnung: 1 F E N 0 9 2 0 - 0 1 2 G 0 1

Straßenbauverwaltung des Landes Niedersachsen

Bundesautobahn : A39 Hamburg - Salzgitter
 Streckenabschnitt : Lüneburg - Wolfsburg mit nds. Teil der B 190n
 Teilstrecke: Lüneburg - Nord (L 216) - östl. Lüneburg (B 216)

Unterlage: 9.2
 Blatt Nr.: 12

Neubau der A 39
 Lüneburg - Wolfsburg
 mit nds. Teil der B 190n
 - Abschnitt 1 -
 Lüneburg - Nord (L 216) bis östl. Lüneburg (B 216)
FESTSTELLUNGSENTWURF

nachgeprüft: 04/2012 Sch

Landschaftspflegerischer Begleitplan Maßnahmenplan
 Maßstab 1 : 2.000

Aufgestellt:
 Lüneburg, den 18.04.2012
 Niedersächsische Landesbehörde für Straßenbau und Verkehr
 -Geschäftsbereich Lüneburg-

im Auftrage: gez. Padberg


Grundplan Grundriss Blatt: _____
 terestr. / photogr. Aufnahme von Februar bis Juni 2008
 terestr. Ergänzungsmessungen vom März 2010

Herausgeber: Ing.-Vermessungsbüro rmk Crause, April 2010
 Unterschrift / Datum


Grundplan Kataster Blatt: _____
 Maßnahme: Neubau der A 39 Lüneburg-Wolfsburg
 Maßstab 1:1000, Grundlage: ALK, Stand vom: Januar 2008

Herausgeber: Ing.-Vermessungsbüro ahb Zellmann, Juli 2008
 Unterschrift / Datum

080052
000031
Flur 3

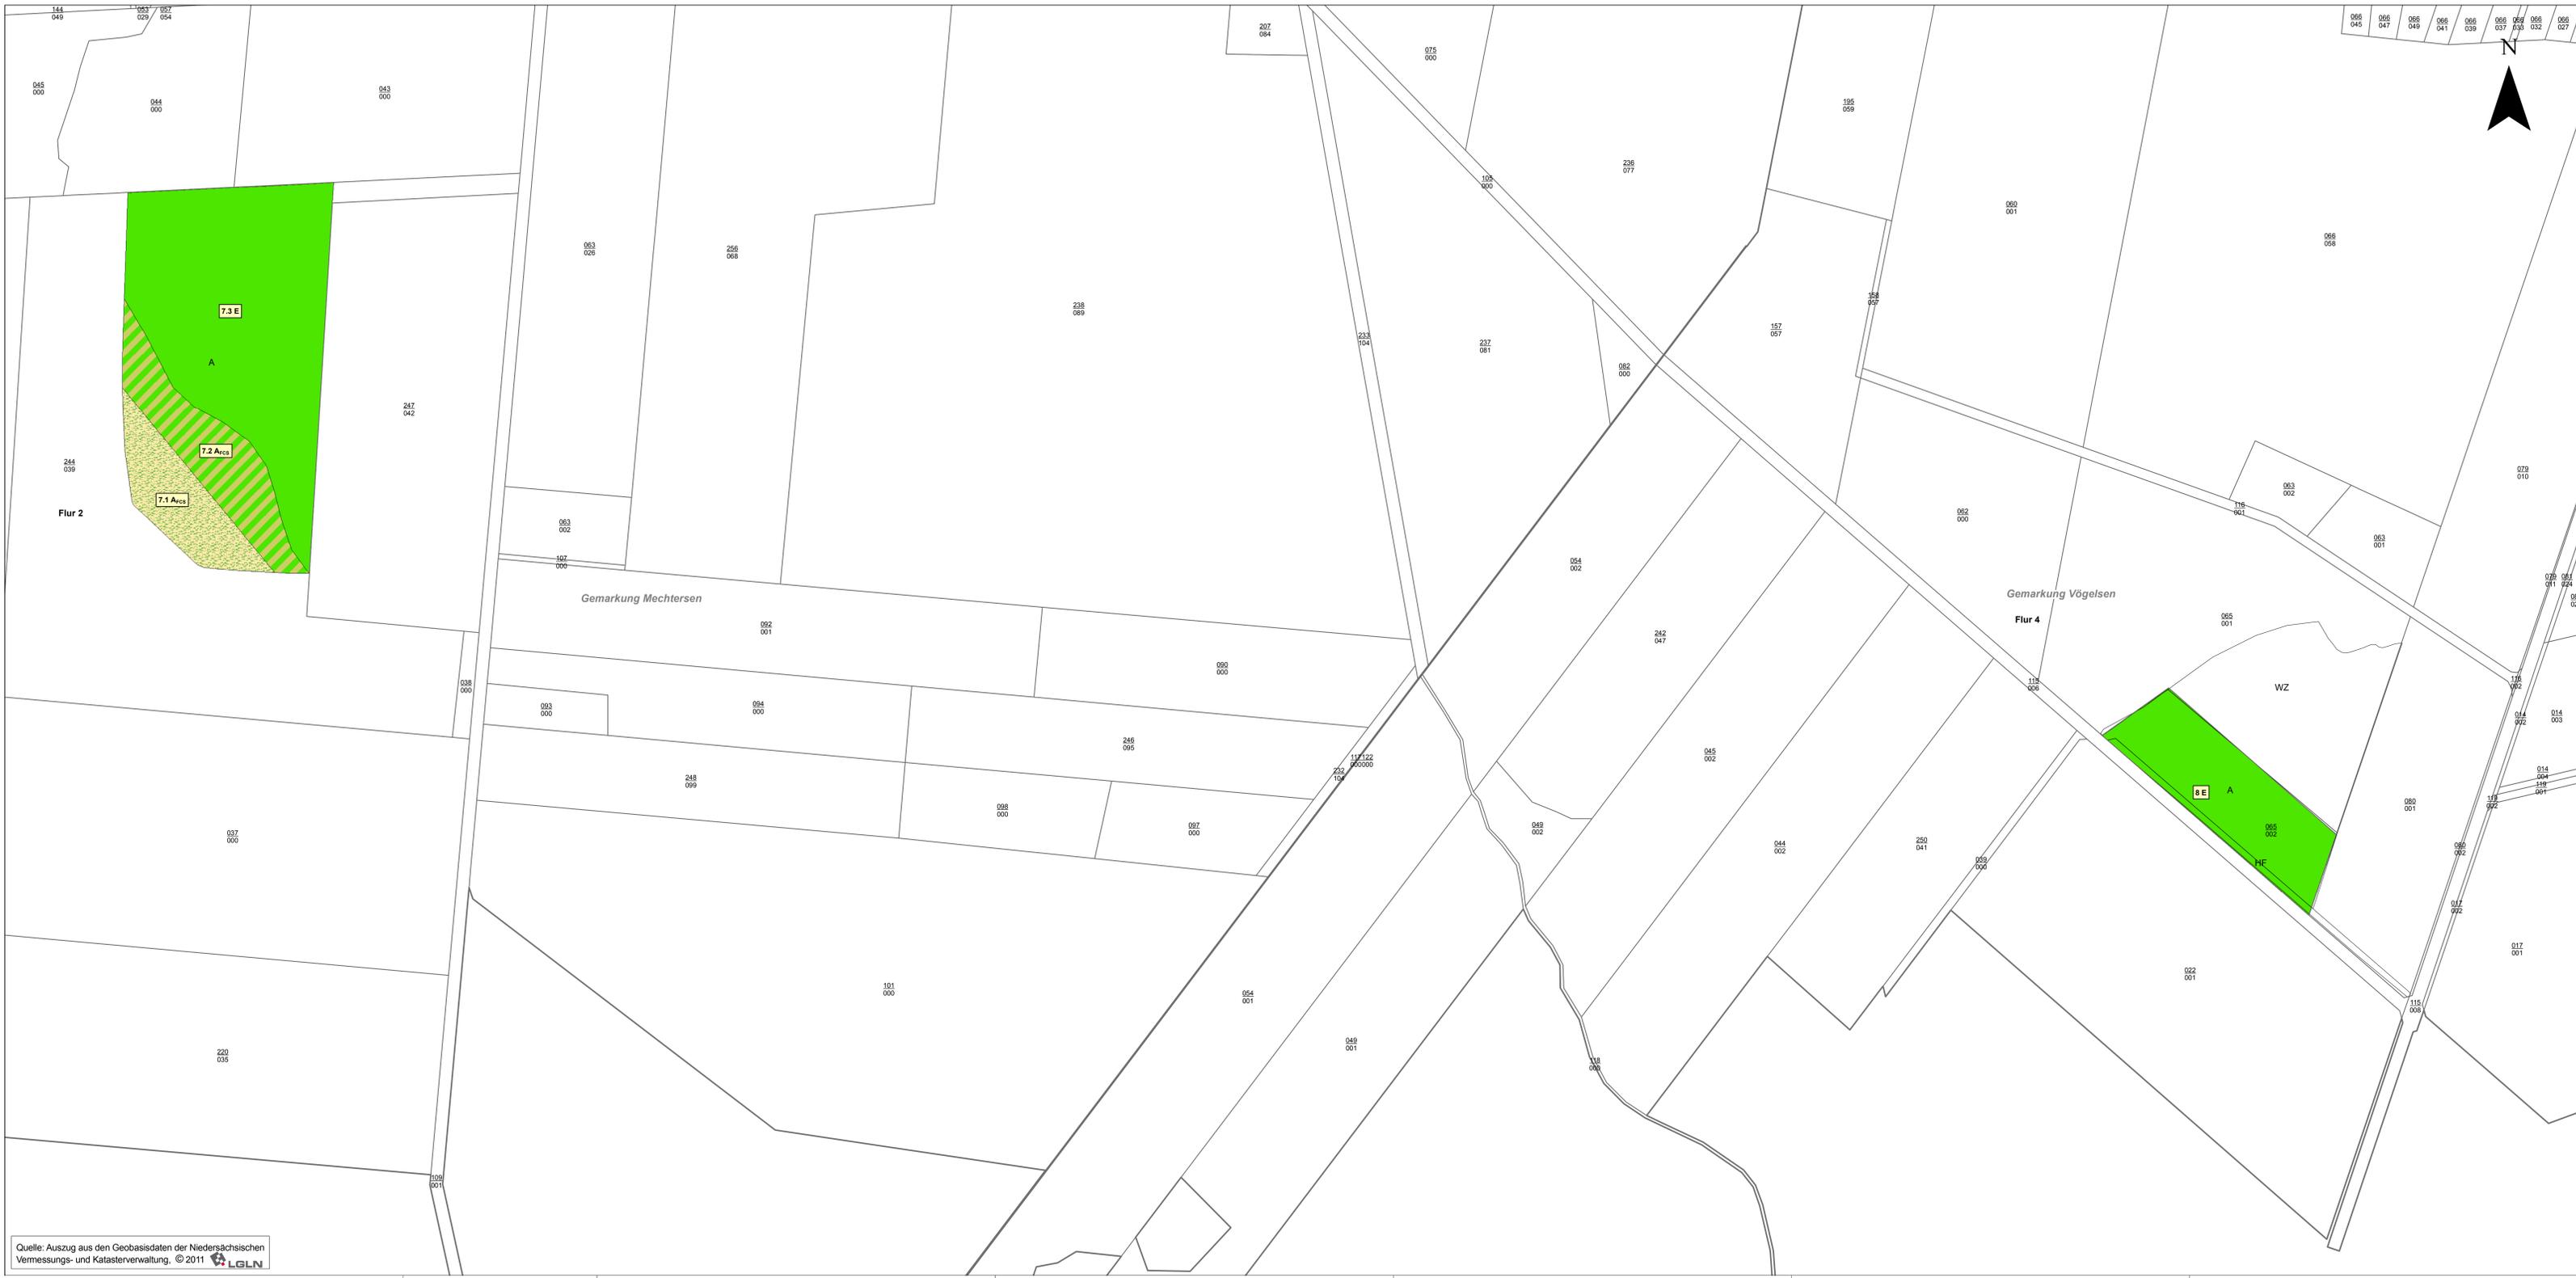

Quelle: Auszug aus den Geobasisdaten der Niedersächsischen Vermessungs- und Katasterverwaltung, © 2011 LGLN

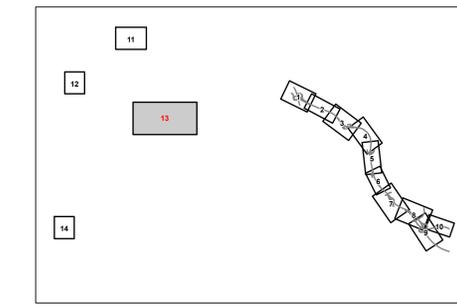

Nr.	Art der Änderung	Datum	Aufgestellt

Entwurfsbearbeitung:		Datum	Zeichen
Knochendstraße 2c 44623 Herne	bearbeitet	03/2012	Go
	gezeichnet	03/2012	Si
	geprüft	03/2012	Bo

Planzeichnungsnummer: 1 | F | E | N | 0 | 9 | 2 | 0 | 0 | 1 | 3 | B | 0 | 1

Straßenbauverwaltung des Landes Niedersachsen		Unterlage: 9.2
Bundesautobahn:	A39 Hamburg - Salzgitter	Blatt Nr.: 13
Streckenabschnitt:	Lüneburg - Wolfsburg mit nds. Teil der B 190n	
Teilstrecke:	Lüneburg - Nord (L 216) - östl. Lüneburg (B 216)	Datum
		Sch

Neubau der A 39 Lüneburg - Wolfsburg mit nds. Teil der B 190n - Abschnitt 1 - Lüneburg - Nord (L 216) bis östl. Lüneburg (B 216)	nachgeprüft	04/2012	Sch
---	-------------	---------	-----


FESTSTELLUNGSENTWURF

Aufgestellt:
 Lüneburg, den 18.04.2012
 Niedersächsisches Landesministerium für Straßenbau und Verkehr
 Geschäftsbereich Lüneburg


im Auftrage: gez. Padberg

Grundplan Grundriss Entwurf: 03/2012, Aufnahme von Februar bis Juni 2008 letzter: Ergänzungsmessungen vom März 2010	Blatt:	Hg - Vermessungsbüro mbH Gießen, April 2010 Unterschrift / Datum
--	--------	--

Grundplan Kataster Maßstab 1:1000, Grundlage: ALK, Stand vom Januar 2008	Blatt:	Hg - Vermessungsbüro mbH Gießen, Juli 2008 Unterschrift / Datum
--	--------	---

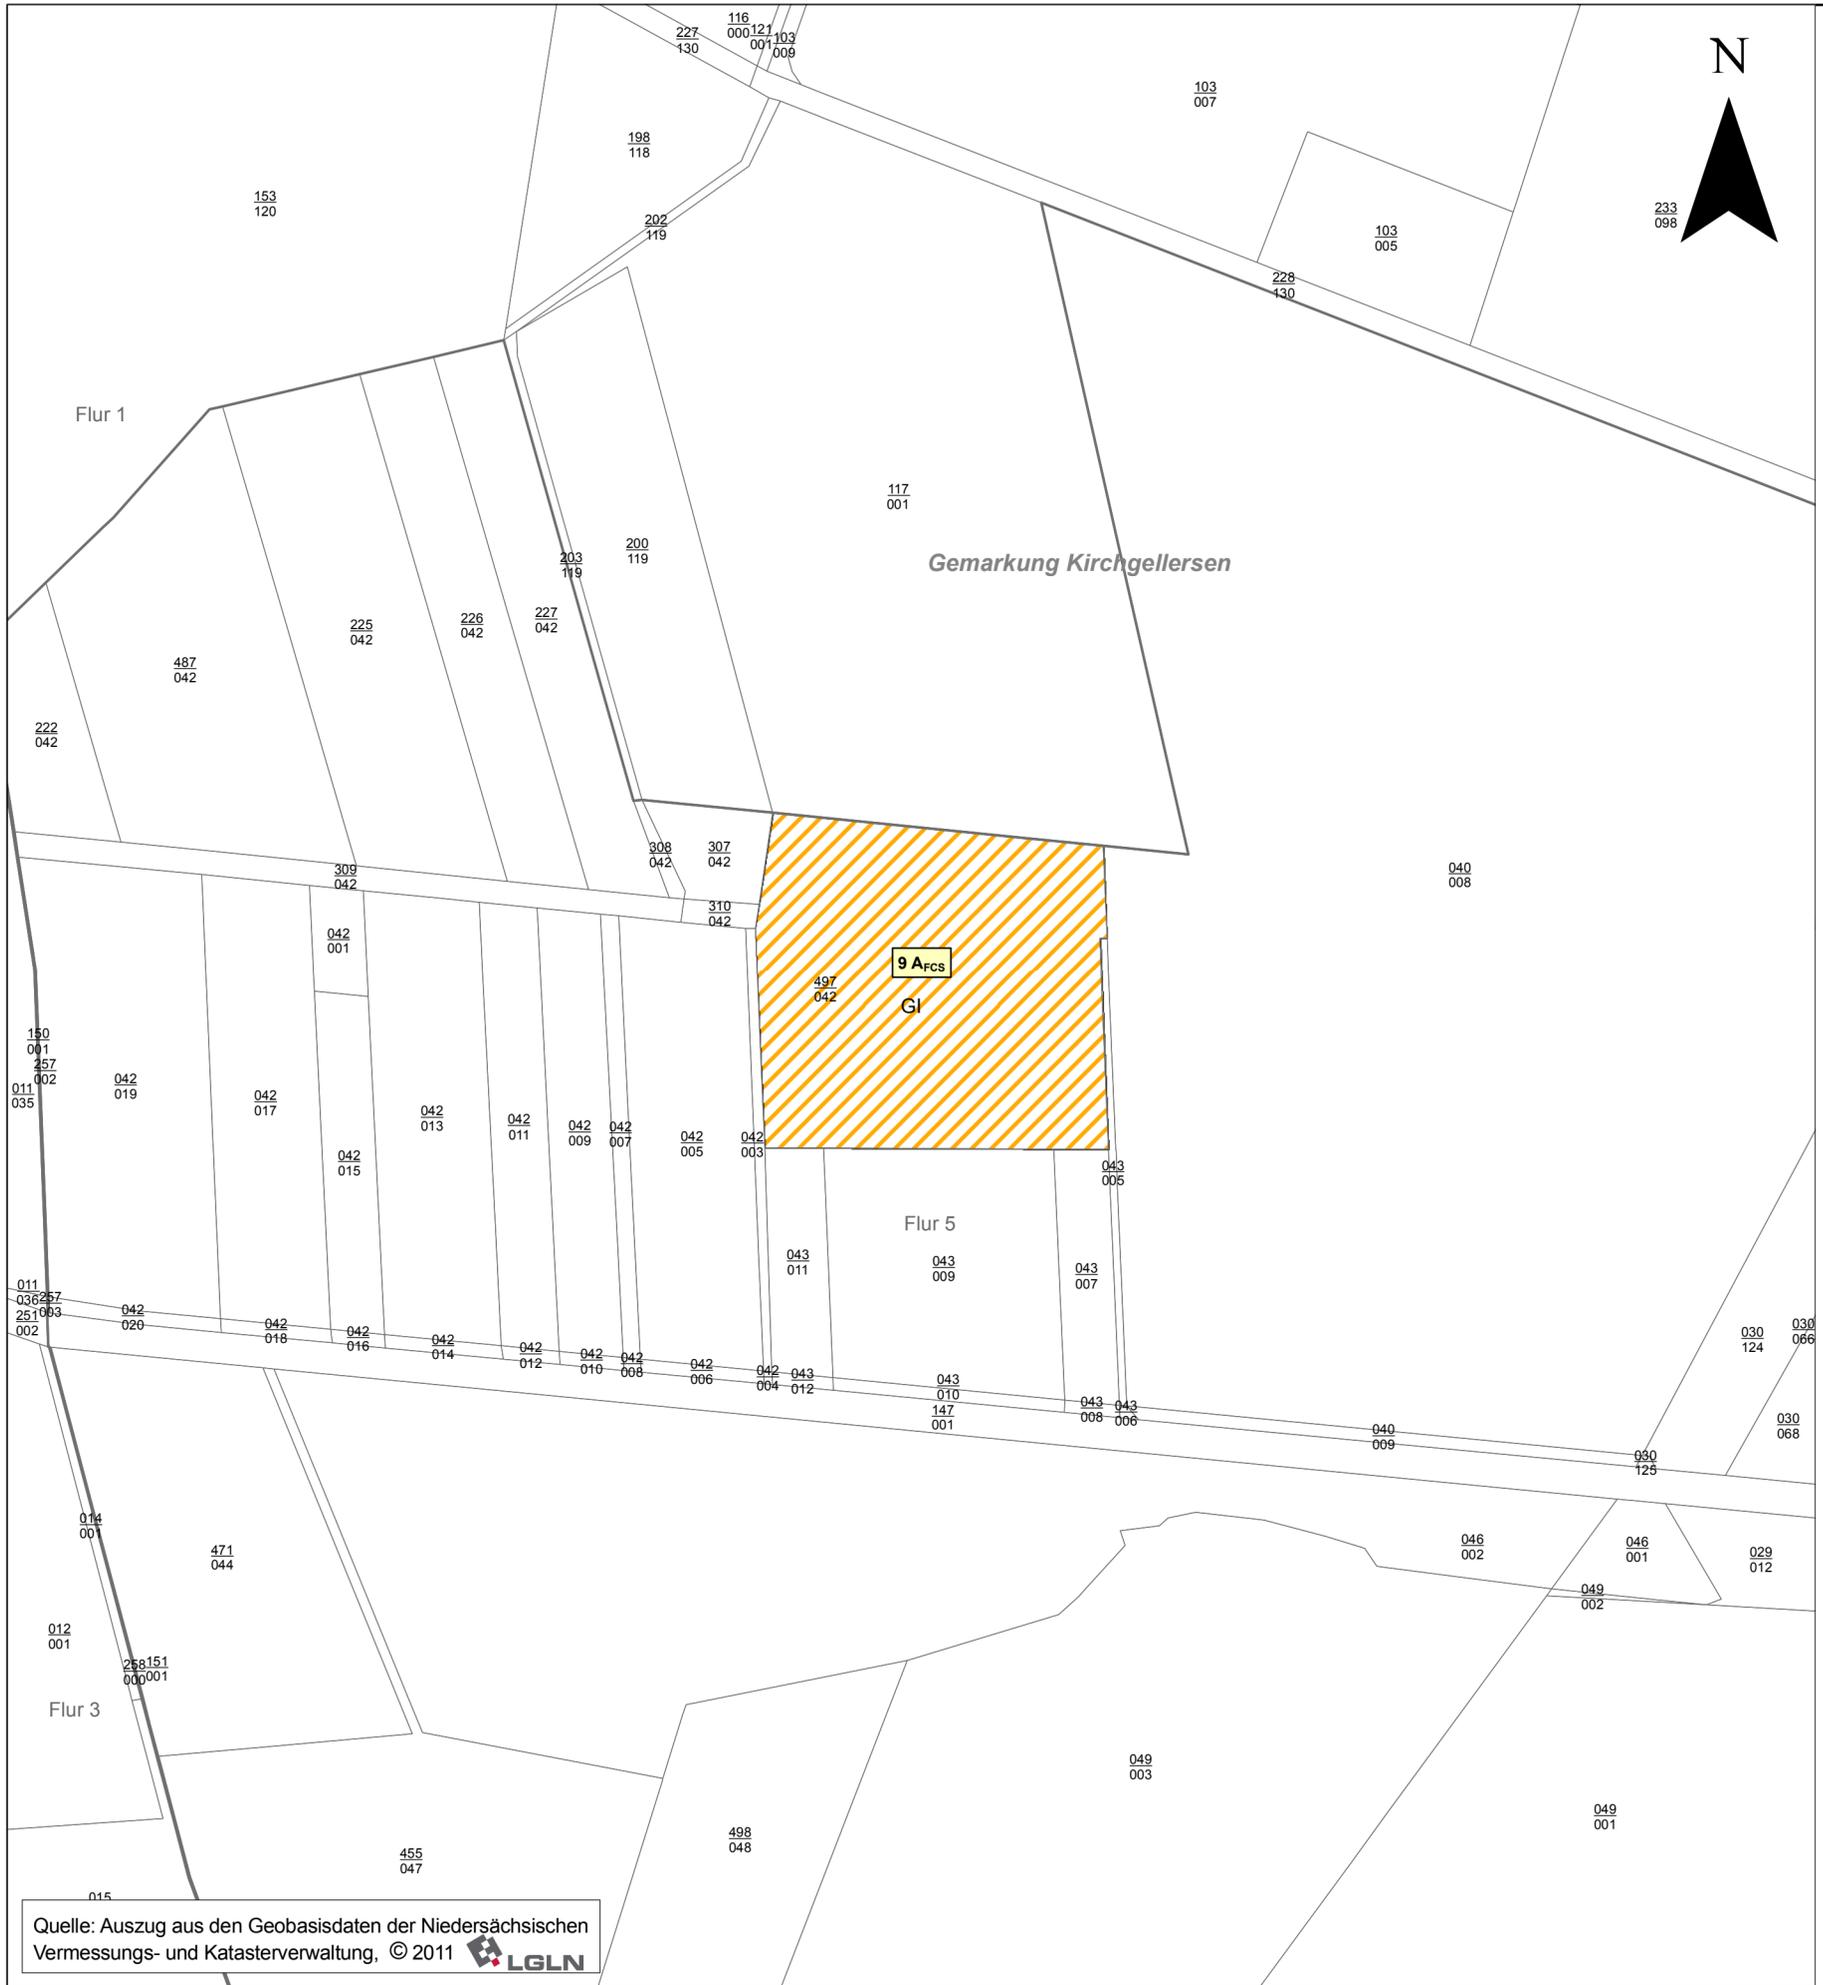

Quelle: Auszug aus den Geobasisdaten der Niedersächsischen Vermessungs- und Katasterverwaltung, © 2011 LGLN

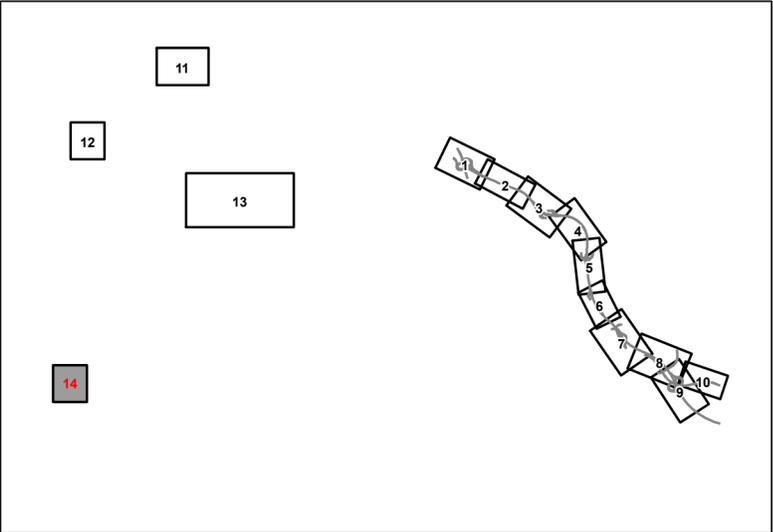

Nr.	Art der Änderung	Datum	Aufgestellt

Entwurfsbearbeitung:



Kirchhofstraße 2c
44623 Herne
Tel.: 02323-9462911
Fax: 02323-9462920

	Datum	Zeichen
bearbeitet	03/2012	Go
gezeichnet	03/2012	Si
geprüft	03/2012	Bo

Plankennzeichnung: 1 F E N 0 9 2 0 - 0 1 4 B 0 1

Straßenbauverwaltung des Landes Niedersachsen

Bundesautobahn : A39 Hamburg - Salzgitter
 Streckenabschnitt : Lüneburg - Wolfsburg mit nds. Teil der B 190n
 Teilstrecke : Lüneburg - Nord (L 216) - östl. Lüneburg (B 216)

Unterlage: 9.2
 Blatt Nr.: 14

Datum	Zeichen
04/2012	Sch

Neubau der A 39
 Lüneburg - Wolfsburg
 mit nds. Teil der B 190n
 - Abschnitt 1 -
 Lüneburg - Nord (L 216) bis östl. Lüneburg (B 216)
FESTSTELLUNGSENTWURF

nachgeprüft: 04/2012 Sch

Landschaftspflegerischer Begleitplan Maßnahmenplan
 Maßstab 1 : 2.000

Aufgestellt:
 Lüneburg, den 18.04.2012
 Niedersächsische Landesbehörde für Straßenbau und Verkehr
 -Geschäftsbereich Lüneburg-

im Auftrage: gez. Padberg

Grundplan Grundriss Blatt: _____
 terestr. /photogr. Aufnahme von Februar bis Juni 2008
 terestr. Ergänzungsmessungen vom März 2010

hergestellt: Ing.- Vermessungsbüro rmk Crause, April 2010
 Unterschrift / Datum

Grundplan Kataster Blatt: _____
 Maßnahme: Neubau der A 39 Lüneburg-Wolfsburg
 Maßstab 1:1000, Grundlage: ALK, Stand vom: Januar 2008

hergestellt: Ing.- Vermessungsbüro ahb Zellmann, Juli 2008
 Unterschrift / Datum