



**Legende**

Untersuchungsgebiet Tagfalter


Nr.	Art der Änderung	Datum	Aufgestellt

Entwurfsbearbeitung: 	Datum	Zeichen	
	bearbeitet	02/2011	SL
	gezeichnet	02/2011	SL
	geprüft:	02/2011	CP

Blatt: 1 2 3 4

Plankennzeichnung: 1 | V | E | N | 1 | 9 | 4 | 5 | - | 0 | 0 | 1 | G | 0 | 1

<b>Straßenbauverwaltung des Landes Niedersachsen</b> Bundesautobahn: A39 Hamburg - Salzgitter Streckenabschnitt: Lüneburg - Wolfsburg mit nds. Teil der B 190n Teilstrecke: Lüneburg - Nord (L 216) - ostl. Lüneburg (B 216)		Unterlage: 19.4.5 Blatt Nr.: 1
<b>Neubau der A 39</b> Lüneburg - Wolfsburg mit nds. Teil der B 190n - Abschnitt 1 - Lüneburg-Nord (L 216) bis ostl. Lüneburg (B 216)		Datum: 03/2011 Zeichen: Sch
<b>Aufgestellt:</b> Lüneburg, den ... 20 Niedersächsische Landesbehörde für Straßenbau und Verkehr -Geschäftsbereich Lüneburg-		<b>Überprüft:</b> Hannover, den ... 20 Niedersächsisches Ministerium für Straßenbau und Verkehr
im Auftrage: <b>Gesehen:</b> Bundesministerium für Verkehr, Bau und Stadtentwicklung Abteilung Straßenbau im Auftrag		<b>Gesehen:</b> Hannover, den ... 20 Niedersächsisches Ministerium für Wirtschaft, Arbeit und Verkehr
Bonn, den: ... zu StB 217: ...		im Auftrage: ...
<b>Grundplan Grundriss</b> Terrest. / photogr. Aufnahme von Februar bis Juni 2006 Terrest. / Engingungsmessungen vom März 2010		Blatt: ... Ing.- Vermessungsbüro mtk Crause, April 2010 Unterschrift / Datum
<b>Grundplan Kataster</b> Maßnahme: Neubau der A39 Lüneburg/Wolfsburg Maßstab: 1:1000, Grundlage: ALK, Stand vom: Januar 2008		Blatt: ... Ing.- Vermessungsbüro a/b Zeitmann, Juli 2008 Unterschrift / Datum

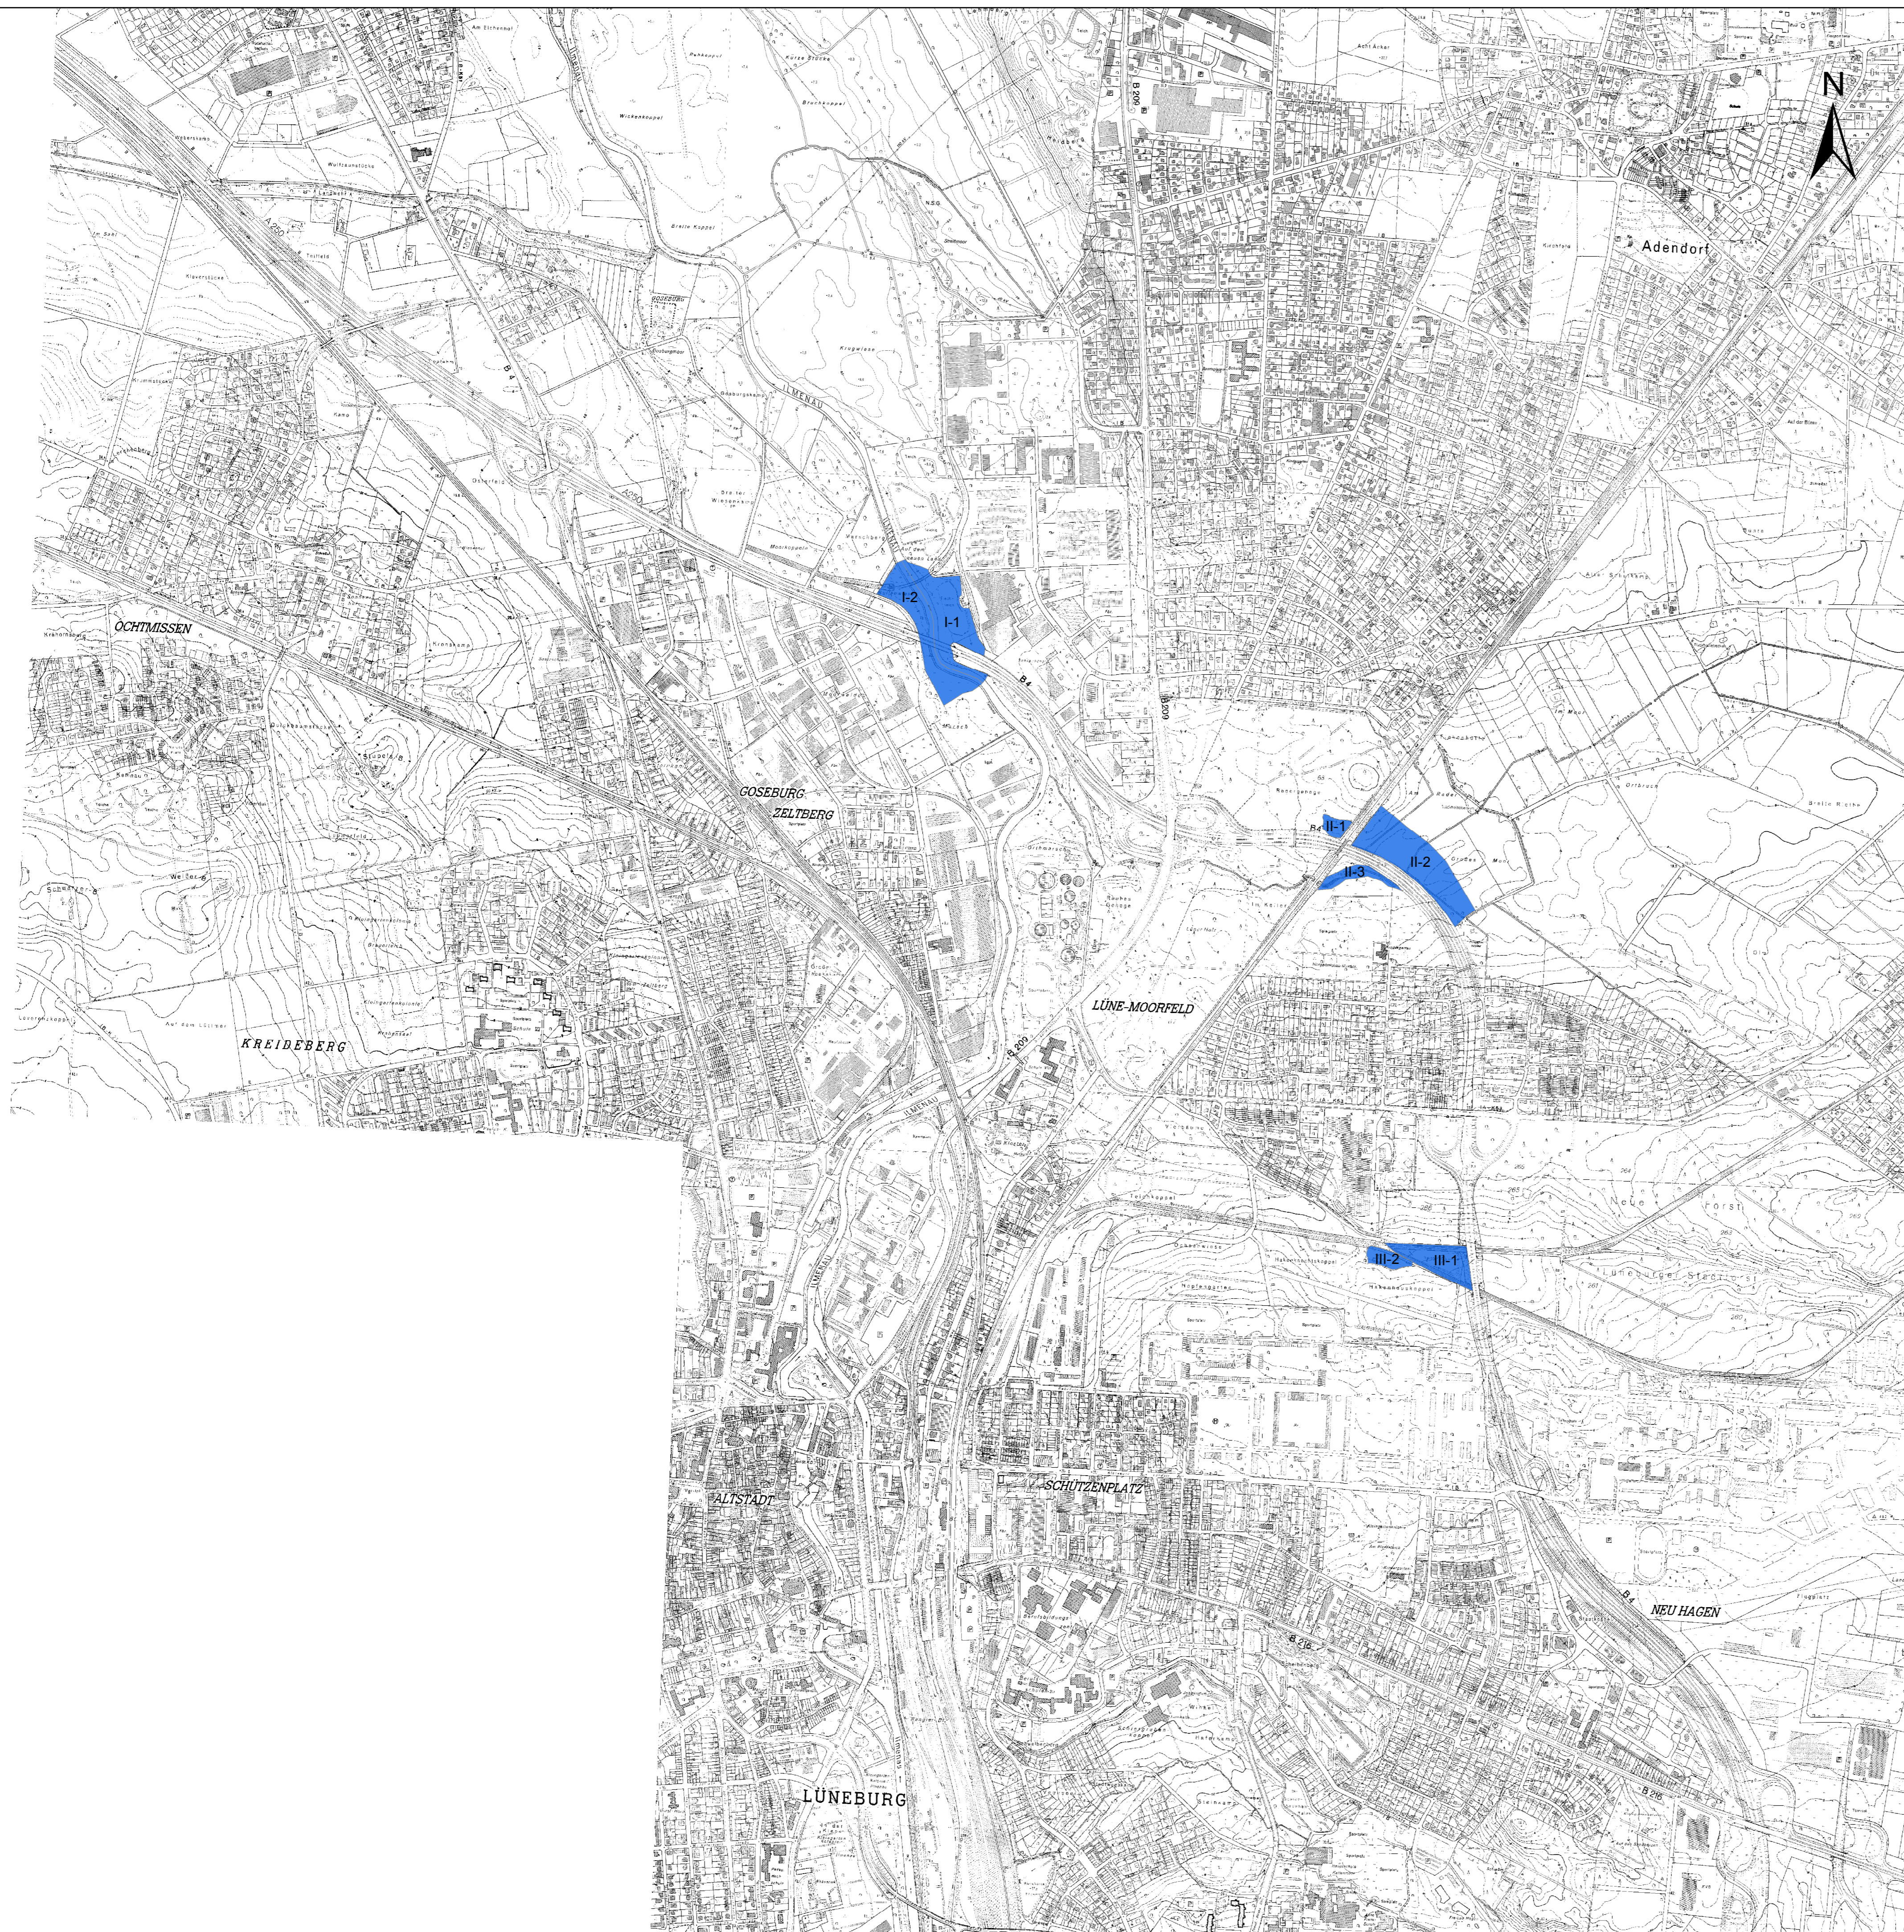

**Legende**

Untersuchungsgebiet Libellen

Nr.	Art der Änderung	Datum	Aufgestellt
-----	------------------	-------	-------------

Entwurfsbearbeitung:	 <b>Dr. Buck &amp; Dr. Plate GbR</b> Biologische Gefächten-Umweltplanung <small>22148 Bielefeld - Hannover, Tel. 0531 20622-0, Fax 0531 20622-1          21338 Lüneburg - für den Bauabschnitt Teil A3 - Tel. 04131 24514-0, Fax 04131 24514-1          10585 Berlin - Tel. 030 20622-0, Fax 030 20622-1          07083 Dresden - Miesbachstraße 15 - Tel. 0351 20622-0, Fax 0351 20622-1          08583 Riesa - Tel. 0351 20622-0, Fax 0351 20622-1          e-mail: Biolagu@online.de          www.biolagu.de</small>	Datum	Zeichen	
		bearbeitet	02/2011	SL
		gezeichnet	02/2011	SL
geprüft:	02/2011	CP		

Blatt	1	2	3	4
Plankennzeichnung: 1 V E N I 1 9 4 - 0 0 2 G 0 1				

<b>Straßenbauverwaltung des Landes Niedersachsen</b> Bundesautobahn : A39 Hamburg - Salzgitter Streckenabschnitt : Lüneburg - Wolfsburg mit nds. Teil der B 190n Teilstrecke : Lüneburg - Nord (L 216) - östl. Lüneburg (B 216)		Unterlage: 19.4.5 Blatt Nr.: 2
<b>Neubau der A 39</b> Lüneburg - Wolfsburg mit nds. Teil der B 190n - Abschnitt 1 - Lüneburg-Nord (L 216) bis östl. Lüneburg (B 216)		Datum 03/2011 Zeichen Sch
<b>Aufgestellt:</b> Lüneburg, den . . . . . 20 Niedersächsische Landesbehörde für Straßenbau und Verkehr Geschäftsbereich Lüneburg		<b>Überprüft:</b> Hannover, den . . . . . 20 Niedersächsische Landesbehörde für Straßenbau und Verkehr
<b>Gesehen:</b> Bundesministerium für Verkehr, Bau und Stadtentwicklung Abteilung Straßenbau im Auftrag		<b>Gesehen:</b> Hannover, den . . . . . 20 Niedersächsisches Ministerium für Wirtschaft, Arbeit und Verkehr
<b>Grundplan Grundriss</b> latest: Photogr. Aufnahme von Februar bis Juni 2008 latest: Ergänzungsmessungen vom März 2010		Blatt: Ing.-Vermessungsbüro mk Crause, April 2010 Unterschrift / Datum
<b>Grundplan Kataster</b> Maßnahme: Neubau der A39 Lüneburg-Wolfsburg Maßstab: 1:1000, Grundlage: ALK, Stand vom Januar 2008		Blatt: Ing.-Vermessungsbüro ahb Zellmann, Juli 2008 Unterschrift / Datum



**Legende**


Untersuchungsgebiet Nachtfalter

Nr.	Art der Änderung	Datum	Aufgestellt

Entwurfsbearbeitung:	 <b>Dr. Buck &amp; Dr. Plate</b> <small>CS&amp;S</small> Biologische Gutachten - Umwelplanung <small>2108 Lüneburg - Kalkweg 1-10 · 05131 94191-0 · Fax 05131 94191-10          2108 Lüneburg - Vor dem Borsbeker Tor 64 · Tel. 04131 94191-100 · Fax 05131 94191-101          2108 Lüneburg - St. Blasienstraße 11 · Tel. 05131 94191-110 · Fax 05131 94191-111          10885 Berlin - Hakenstraße 11 · Tel. 030 62000-0 · Fax 030 62000-10          10885 Berlin - Hakenweg 68 · Tel. 030 611111-1 · Fax 030 611111-10          e-Mail: <a href="mailto:BIOLAGU@t-online.de">BIOLAGU@t-online.de</a>  <a href="http://www.biolagu.de">www.biolagu.de</a></small>	Datum	Zeichen	
		bearbeitet	02/2011	SL
		gezeichnet	02/2011	SL
geprüft:	02/2011	CP		

Blatt	1	2	3	4
Plankennzeichnung: 1   V   E   N   1   9   4   5   -   0   0   3   G   0   1				

<b>Straßenbauverwaltung des Landes Niedersachsen</b> Bundesautobahn : A39 Hamburg - Salzgitter Streckenabschnitt : Lüneburg - Wolfsburg mit nds. Teil der B 190n Teilstrecke : Lüneburg - Nord (L 216) - ostl. Lüneburg (B 216)		Unterlage: 19.4.5 Blatt Nr.: 3
<b>Neubau der A 39</b> Lüneburg - Wolfsburg mit nds. Teil der B 190n - Abschnitt 1 - Lüneburg - Nord (L 216) bis ostl. Lüneburg (B 216)		nachgeprüft: 03/2011 Sch
<b>Aufgestellt:</b> Lüneburg, den ... 20 Niedersächsische Landesbehörde für Straßenbau und Verkehr -Geschäftsbereich Lüneburg-		<b>Überprüft:</b> Hannover, den ... 20 Niedersächsische Landesbehörde für Straßenbau und Verkehr
<b>Gesehen:</b> Bundesministerium für Verkehr, Bau und Stadtentwicklung Abteilung Straßenbau im Auftrag		<b>Gesehen:</b> Hannover, den ... 20 Niedersächsisches Ministerium für Wirtschaft, Arbeit und Verkehr
<b>Grundplan Grundriss</b> <small>entwurf: phocon / Aufnahme von Februar bis Juni 2008          terrain: Ergänzungsmaßnahmen vom März 2010</small>		Blatt: _____ Ing. - Vermessungsbüro mtk Crause, April 2010 Unterschrift / Datum
<b>Grundplan Kataster</b> <small>Maßnahme: Neubau der A 39 Lüneburg-Wolfsburg          Maßstab: 1:1000, Grundlage: ALK, Stand vom: Januar 2008</small>		Blatt: _____ Ing. - Vermessungsbüro ahb Zellmann, Juli 2008 Unterschrift / Datum

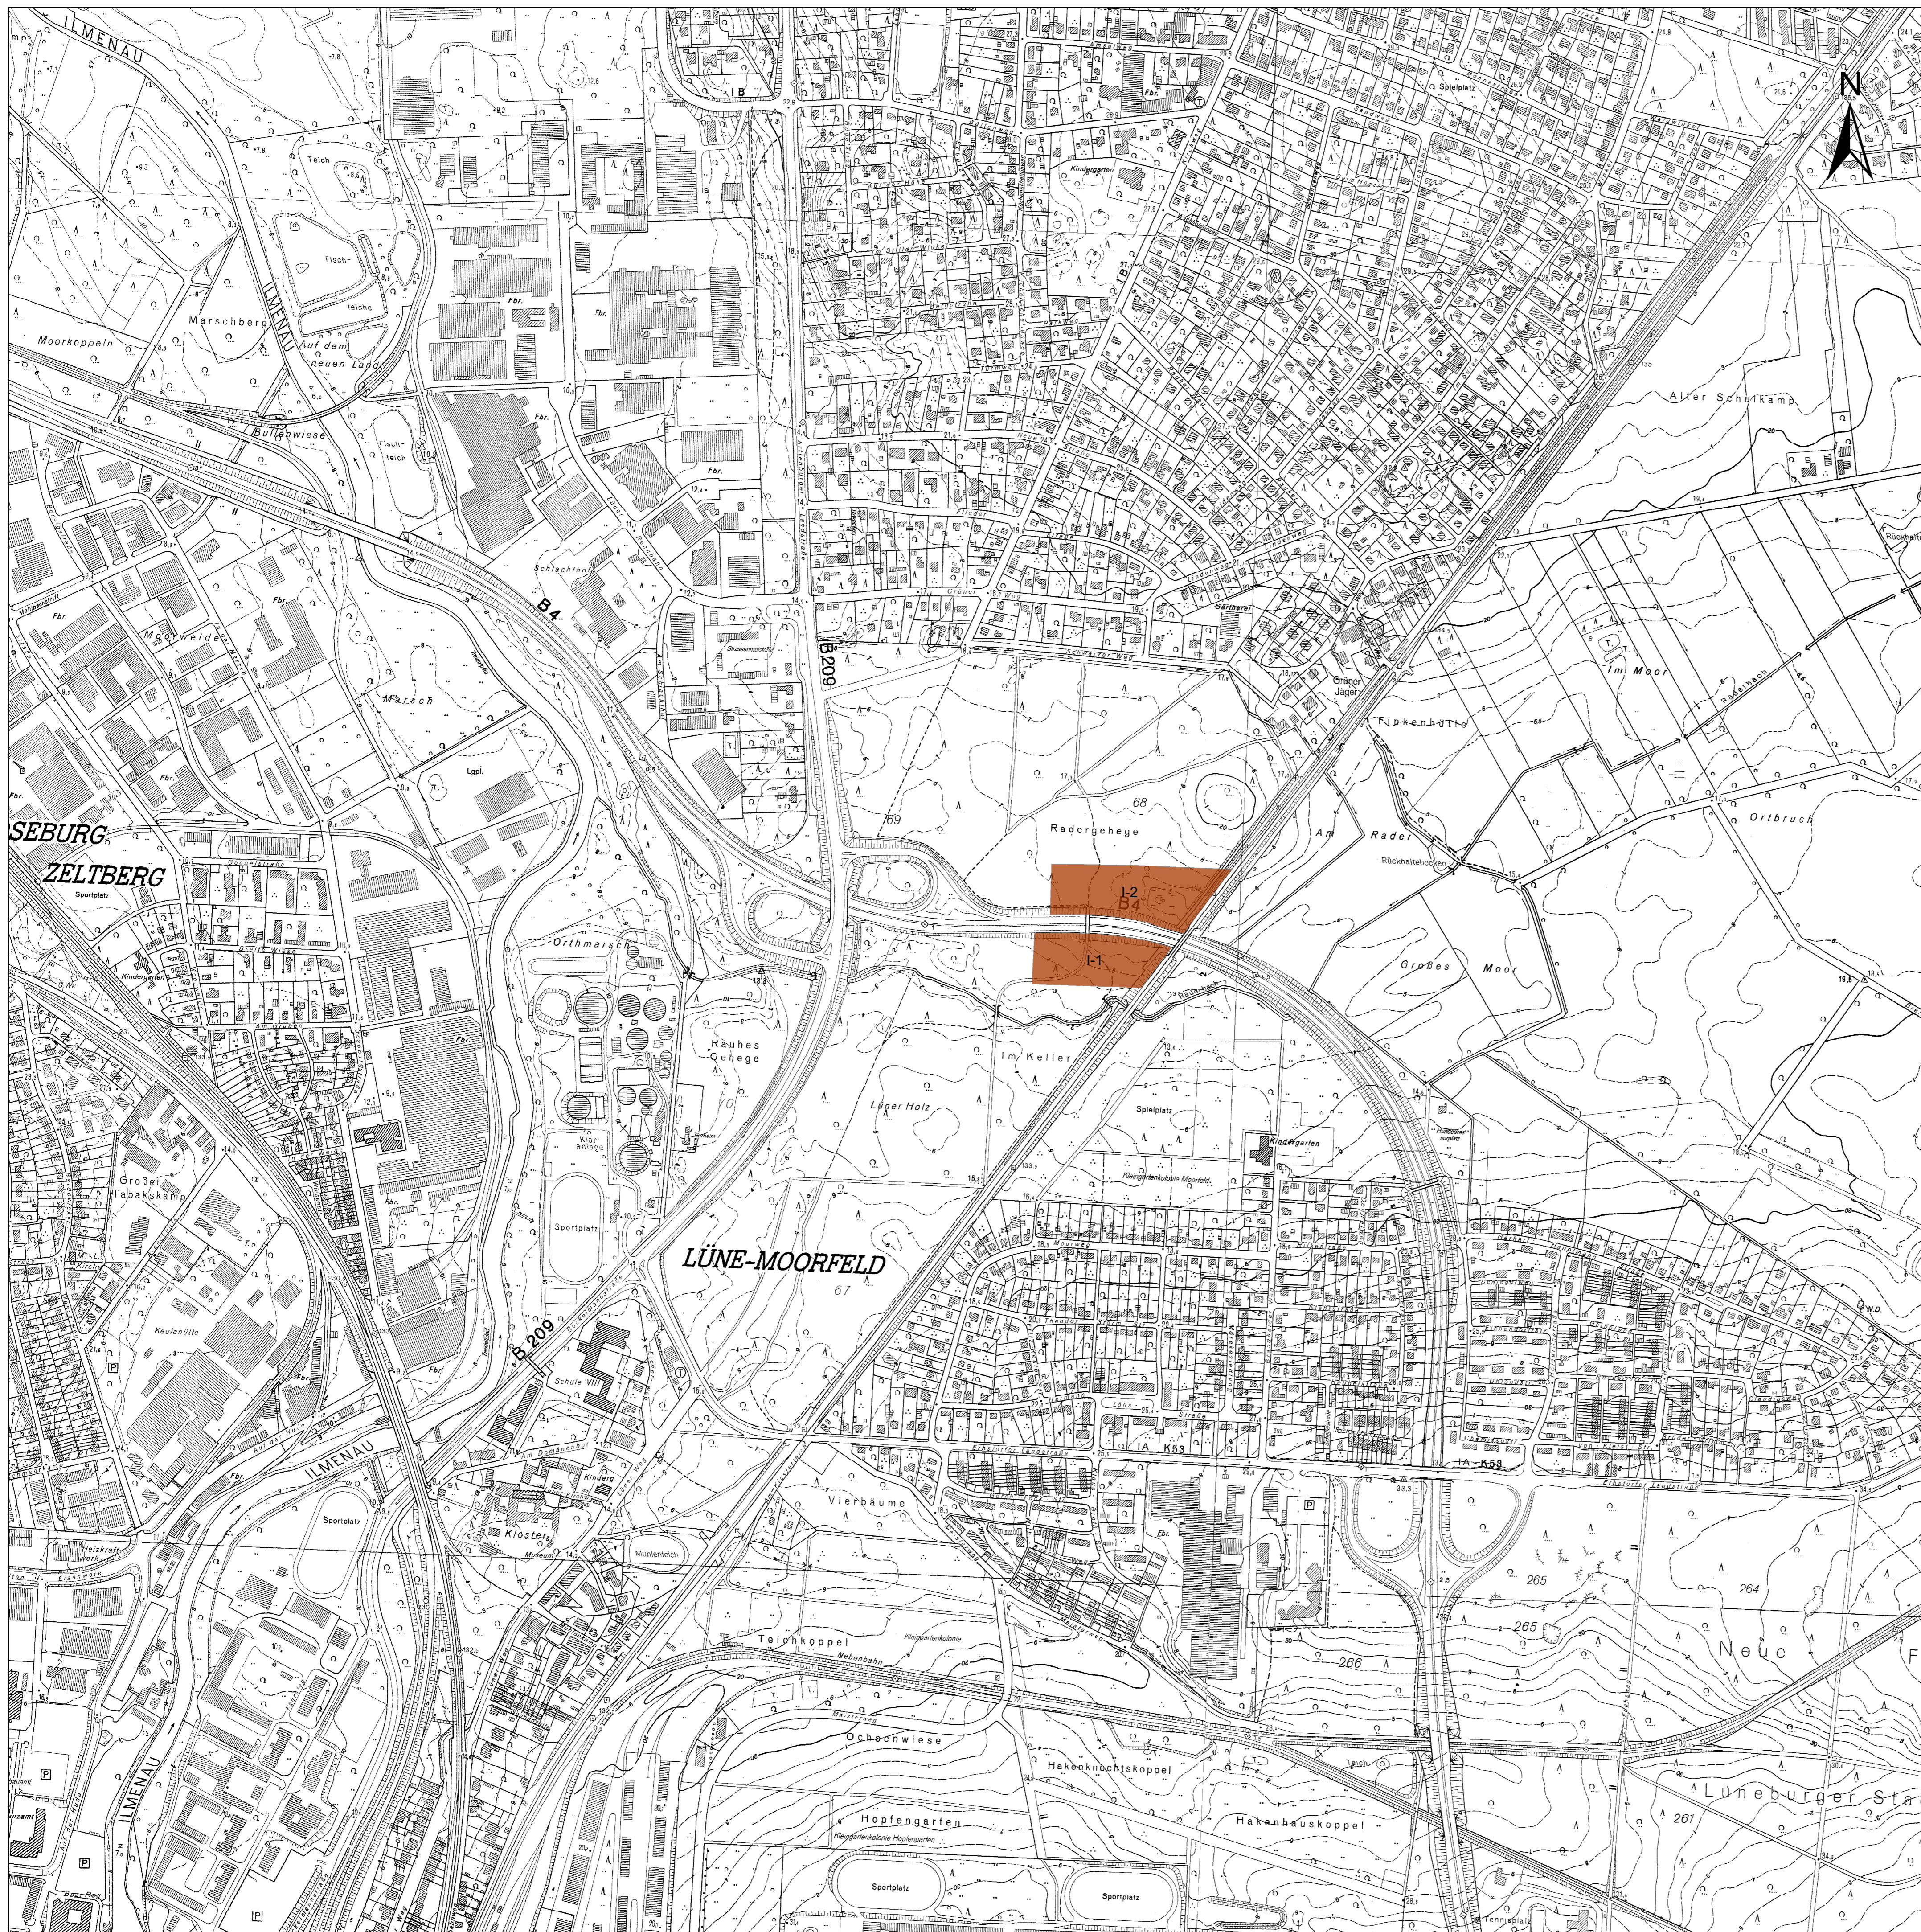

**Legende**

 Untersuchungsgebiet Holzkäfer

Nr.	Art der Änderung	Datum	Aufgestellt

Entwurfsbearbeitung:		BIOLAGU		Dr. Buck & Dr. Plate GbR		Datum		Zeichen	

Blatt	1	2	3	4
-------	---	---	---	---

Plankennzeichnung: 1 | V | E | N | 1 | 9 | 4 | 5 | - | 0 | 0 | 4 | G | 0 | 1

Straßenbauverwaltung des Landes Niedersachsen		Unterlage: 19.4.5	
Bundesautobahn :	A39 Hamburg - Salzgitter	Blatt Nr.: 4	
Streckenabschnitt :	Lüneburg - Wolfsburg mit nds. Teil der B 190n		
Teilstrecke:	Lüneburg - Nord (L 216) - ostl. Lüneburg (B 216)		
nachgeprüft: 03/2011		Sch	
<b>Neubau der A 39</b> Lüneburg - Wolfsburg mit nds. Teil der B 190n - Abschnitt 1 - Lüneburg - Nord (L 216) bis ostl. Lüneburg (B 216) <b>VORENTWURF</b>		<b>Faunistische Erfassung</b> <b>Holzkäfer 2008</b> Untersuchungsgebiete Maßstab 1 : 5.000	
<b>Aufgestellt:</b> Lüneburg, den . . . . . 20 Niedersächsisches Landesbehörde für Straßenbau und Verkehr - Geschäftsbereich Lüneburg		<b>Überprüft:</b> Hannover, den . . . . . 20 Niedersächsisches Landesbehörde für Straßenbau und Verkehr	
im Auftrage: <b>Gesehen:</b> Bundesministerium für Verkehr, Bau und Stadtentwicklung Abteilung Straßenbau im Auftrag Bonn, den: .....		im Auftrage: <b>Gesehen:</b> Hannover, den . . . . . 20 Niedersächsisches Ministerium für Wirtschaft, Arbeit und Verkehr	
<b>Grundplan Grundriss</b> Terrest. (photogr. Aufnahme vom Februar bis Juni 2008 Terrest. Ergänzungsmessungen vom März 2010		Blatt: Ing. - Vermessungsbüro mfk Crause, April 2010 Unterschrift / Datum	
<b>Grundplan Kataster</b> Maßnahme: Neubau der A 39 Lüneburg-Wolfsburg Maßstab 1:1000, Grundlage: ALK, Stand vom: Januar 2008		Blatt: Ing. - Vermessungsbüro a/b Zellmann, Juli 2008 Unterschrift / Datum	