

Feststellungsentwurf

für

den Neubau der A 39 von Lüneburg nach Wolfsburg


mit nds. Teil der B 190n

Abschnitt 7 – von Ehra (L 289) bis Wolfsburg (B 188)

Beispielhafte Darstellung des künftigen Wirtschaftswegenetzes

Hinweis:

Die im Plan dargestellten Maßnahmen stellen die nach derzeitigem Erkenntnisstand möglichen Wirtschaftswegeführungen, sowie Ersatz- und Ausgleichsmaßnahmen dar. Mögliche Änderungen, die sich im Rahmen des noch ausstehenden Unternehmensflurbereinigungsverfahrens nach § 87 Flurbereinigungsgesetz (FlurbG) ergeben, können nicht ausgeschlossen werden. Eine Zusage zur Finanzierung der dargestellten Maßnahmen durch den Vorhabensträger kann hieraus nicht abgeleitet werden.

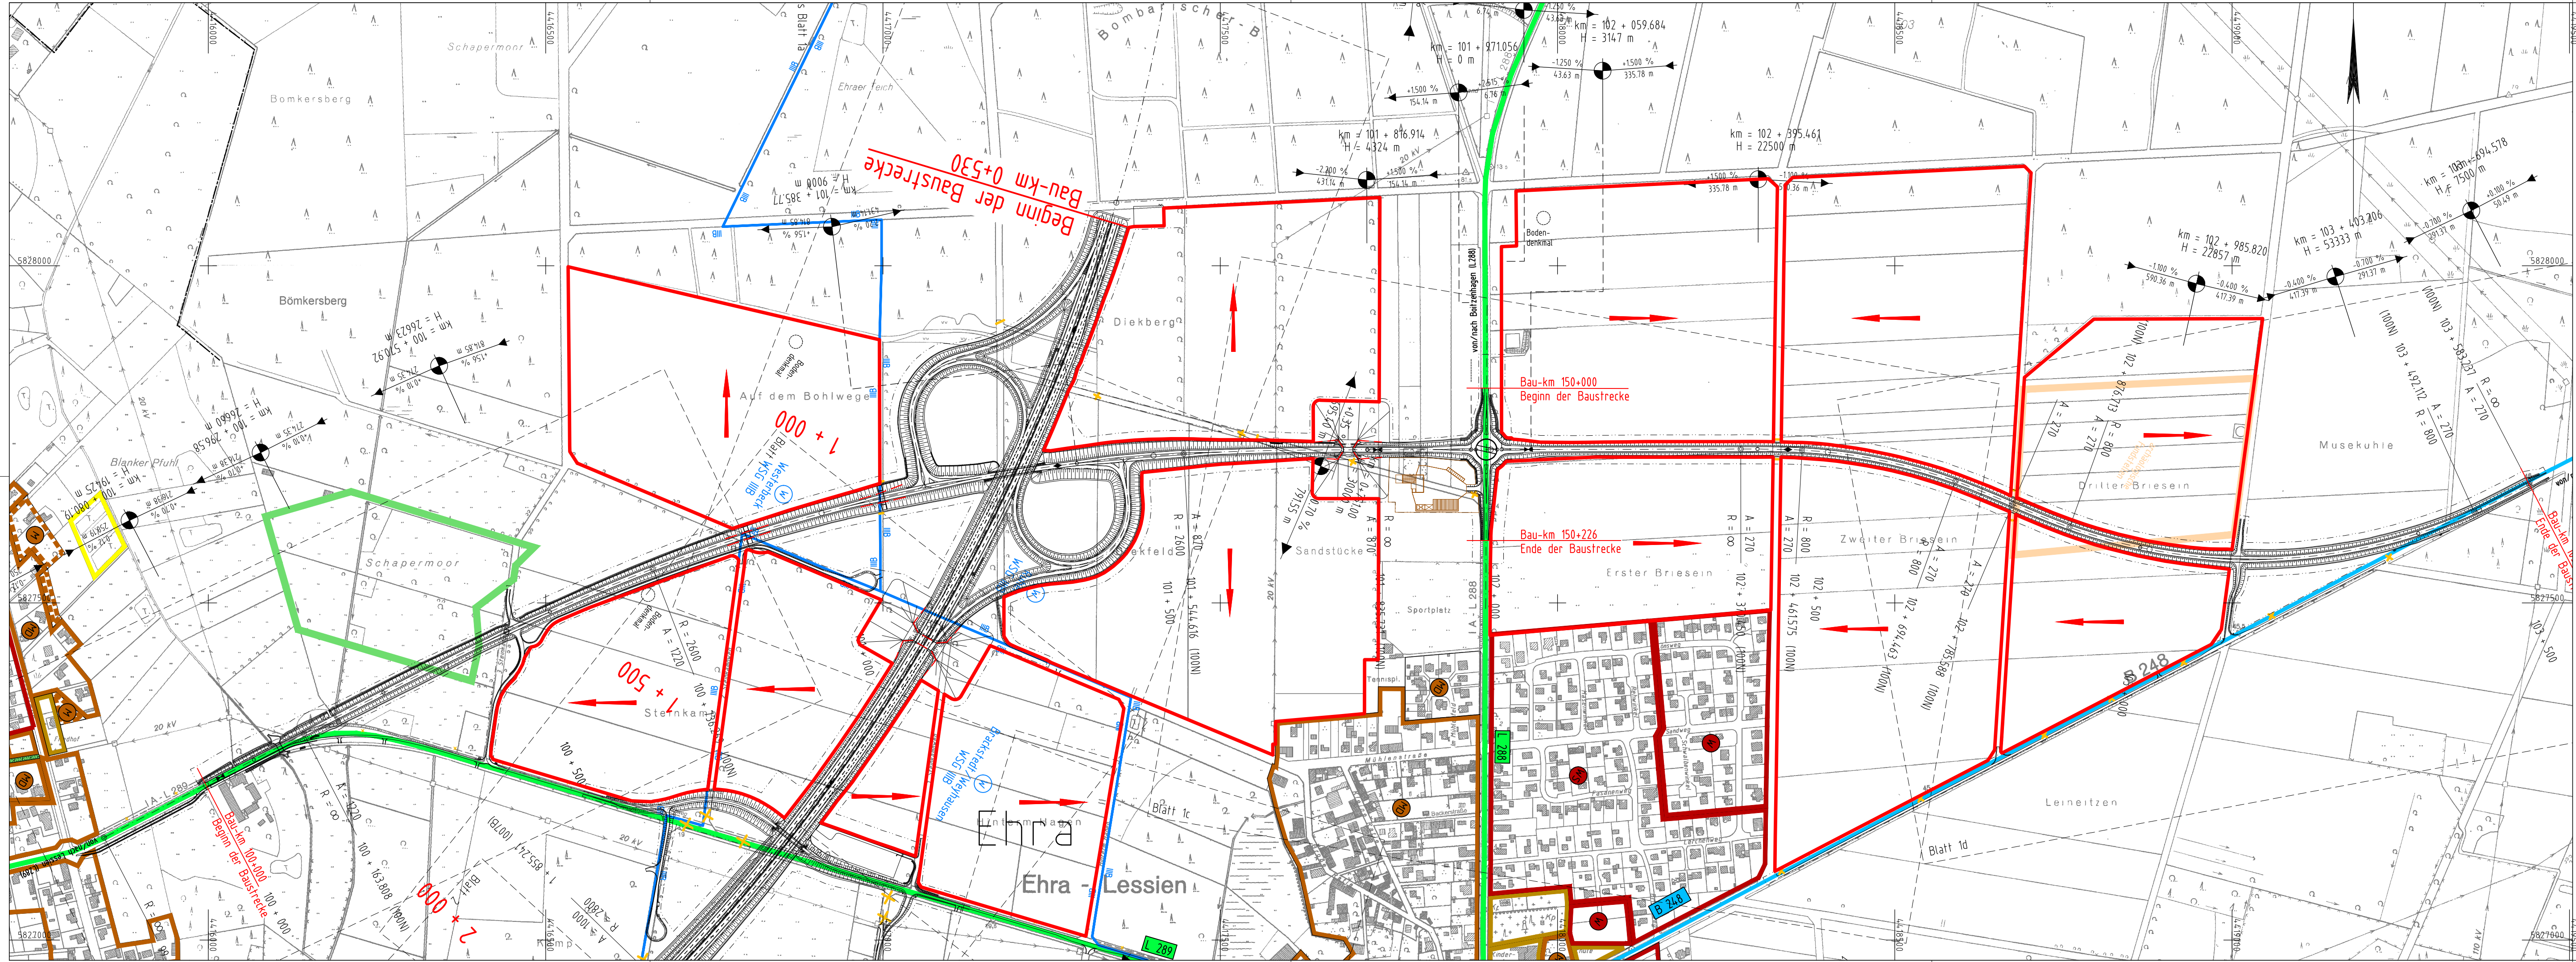

Nr.	Art der Änderung	Datum	AN	AG

OBERMEYER PLANEN + BERATEN GmbH		Datum	Name
bearbeitet	Leiswitzstraße 37a 30175 Hannover Telefon: (0511) 85 07 - 0 Telefax: (0511) 85 07 - 70	08/14	WI
gezeichnet		08/14	Fie
geprüft		08/14	i. V. gez. Kohl

Feststellungsentwurf Plankennzeichnung: 7 F E U 2 1 0 2 - 0 0 1 G 0 1

Straßenbauverwaltung des Landes Niedersachsen		Unterlage Nr. : 21.2
Bundesautobahn: A 39 Lüneburg – Salzgitter	Streckenabschnitt: Lüneburg – Wolfsburg mit nds. Teil der B 190	Blatt Nr. : 1
Teilstrecke: Ehra (L 289) – Wolfsburg (B 188)		Datum
		Zeichen

Neubau der A 39 Lüneburg - Wolfsburg mit nds. Teil der B 190 - Abschnitt 7 - Ehra (L 289) - Wolfsburg (B 188)		nachgeprüft	27.08.2014	KI / Mo
		Übersichtslageplan verl. L298 / B248 mögliches zukünftiges Bewirtschaftungskonzept Maßstab: 1:5000		

Aufgestellt:
 Wolfenbüttel, den 28.08.2014
 Niedersächsische Landesbehörde für Straßenbau und Verkehr
 - Geschäftsbereich Wolfenbüttel -
 im Auftrage: gez. Peuke

Entwurf zum Plan über die gemeinschaftlichen und öffentlichen Anlagen
Karte zum Plan nach § 41 FlurbG

Maßstab 1: 7500

A39-Jembke
Landkreis Gifhorn

1_02_2636

Postdatum: 14.04.2014

Zeichenerklärung

vollendet geplant

2 Verkehrsanlagen

- 2.1 öffentliche Straße
- 2.2 Planung anderer Maßnahmen
- 2.3 Weg
- 2.4 Bus auf vorhandener Trasse
- 2.5 Bus auf neuer Trasse
- 2.6 Einbahnstraße
- 2.7 Einbahnstraße
- 2.8 Einbahnstraße
- 2.9 Einbahnstraße
- 2.10 Einbahnstraße

3 Gebäude

- 3.4 bestehende Gebäude
- 3.5 Bus in vorhandener Trasse
- 3.6 Bus in neuer Trasse
- 3.7 Verdrängung

5 Landschaftsgestaltende Anlagen

- 5.5 Freizeitanlage
- 5.6 landschaftsgestaltende Anlage
- 5.7 Schutzmaßnahme
- 5.8 Schutzmaßnahme
- 5.9 Schutzmaßnahme

7 Sonstige Angaben

- 7.1 vorhandene Anlage
- 7.2 vorhandene Anlage
- 7.3 Grenze des Maßnahmenschrittes
- 7.4 Beseitigung einer Störquelle
- 7.5 Beseitigung einer Störquelle
- 7.6 Beseitigung einer Störquelle
- 7.7 Beseitigung einer Störquelle
- 7.8 Beseitigung einer Störquelle
- 7.9 Beseitigung einer Störquelle
- 7.10 Beseitigung einer Störquelle

13 Nummerierung der Anlagen

- 13.1 öffentlich-rechtliche Anlage
- 13.2 öffentlich-rechtliche Anlage
Führung der Nummerierung nach Art der Anlage

