



Versickerbecken 1

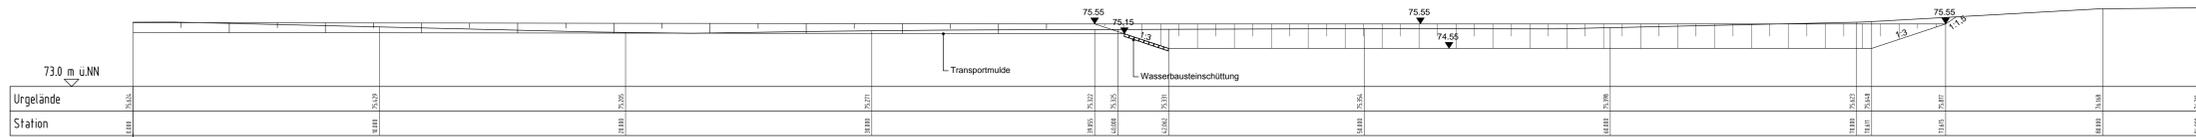

Längsschnitt 1-1  
M. 1 : 100


**Regenrückhaltebecken 1**  
 Oberfläche Abscheideraum= 100 m²  
 Dauerstau: 2.00 m  
 erforderliches Rückhaltevolumen V= 1692 m³  
 Stauhöhe= 0.50 m  
 Freibord= 0.50 m  
 Drosselabfluss gesamt= 15 l/s

**Regenrückhaltebecken 1**  
 Oberfläche Abscheideraum= 100 m²  
 Dauerstau: 2.00 m  
 erforderliches Rückhaltevolumen V= 148 m³  
 Stauhöhe= 0.50 m  
 Freibord= 0.50 m  
 Drosselabfluss gesamt= 5 l/s

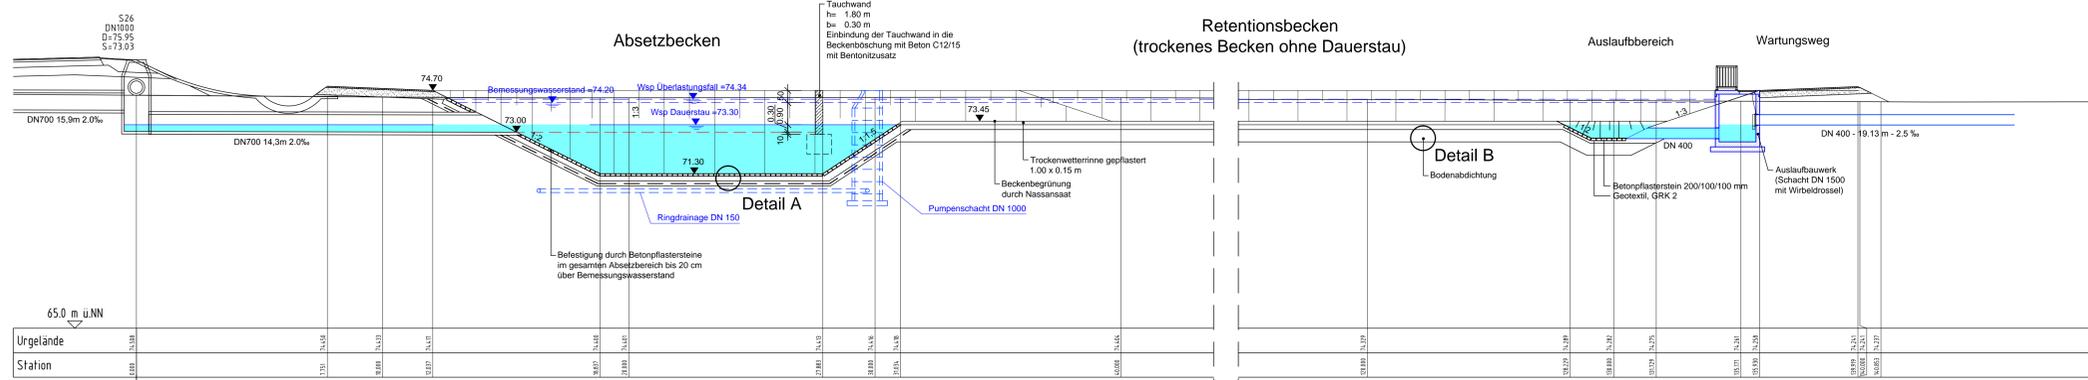

Längsschnitt 2-2  
M. 1 : 100


**Detail A**  
 Befestigung Absetzbecken  
 M. 1:50

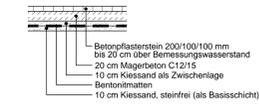


**Detail B**  
 Befestigung Retentionsbecken  
 M. 1:50




**Detail Auslaufbauwerk**  
 M. 1:50

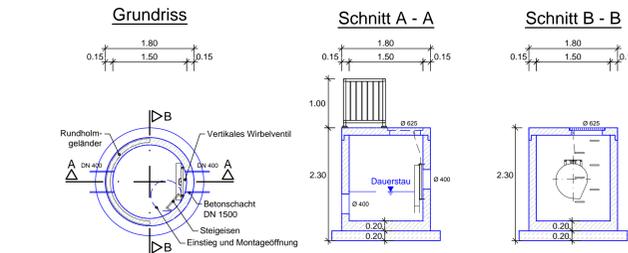

Lageplanausschnitt RRB 1  
M. 1 : 500

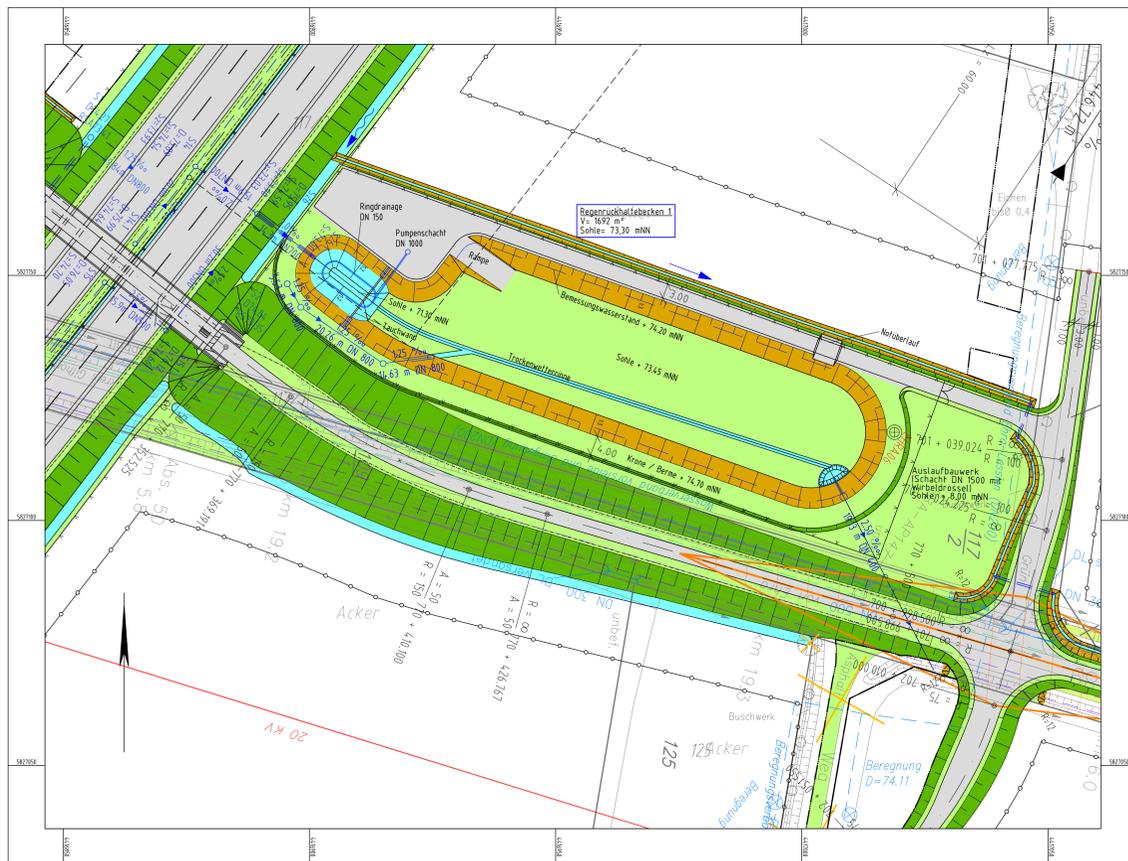

Lageplanausschnitt Versickerbecken  
 M. 1 : 500  
 Versickerbecken  
 V = 164m³

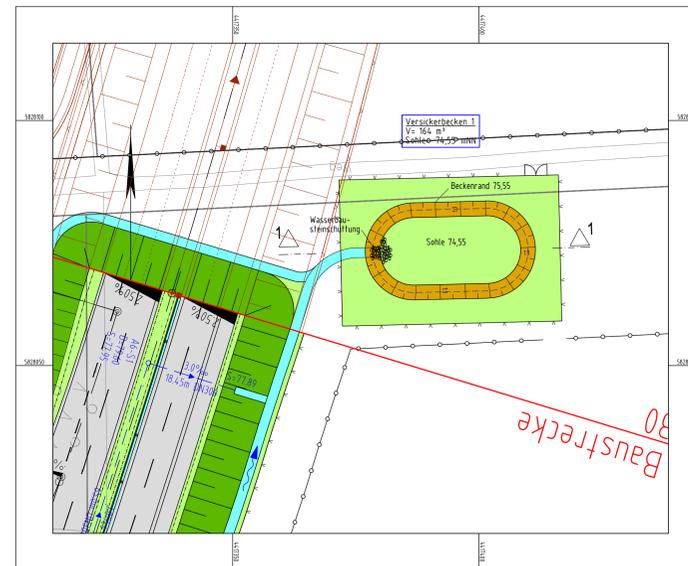

Nr.	Art der Änderung	Datum	AN	AG


  

<b>OBERMEYER</b> PLANEN + BERATEN GmbH	Laternenstraße 37a 30775 Hannover Telefon: (0511) 88 47 - 0 Telefax: (0511) 88 47 - 19	bearbeitet	Datum	Name
		gezeichnet	08/14	KRP
		geprüft	08/14	CEB
			08/14	I. v. gez. Kohl


Feststellungsentwurf

Straßenbauverwaltung des Landes Niedersachsen Bundesautobahn A 39 Lüneburg - Wolfsburg mit nds. Teil der B 190n Streckenabschnitt: Lüneburg - Wolfsburg mit nds. Teil der B 190n Teilstrasse: Ehra (L 289) - Wolfsburg (B 188)		Plankennzeichnung: 7 F E D 1 8 0 4 - 0 0 1 C 0 1
Unterlage Nr.: 18.4 Blatt Nr.: 1	Datum: 27.08.2014 Zeichen: KI / Mo	
<b>Neubau der A 39</b> Lüneburg - Wolfsburg mit nds. Teil der B 190n Abschnitt 7 Land Versickerbecken Lageplan und Längsschnitt Ehra (L 289) - Wolfsburg (B 188)		Regenrückhaltebecken 1 Maßstab: 1:100/500

**Aufgestellt:**  
 Reichardt, am 20.08.2014  
 Niedersächsische Landesbehörde für Straßenbau und Verkehr  
 - Geschäftsbereich Wolfenbüttel -  
 im Auftrag: gzt, Peake

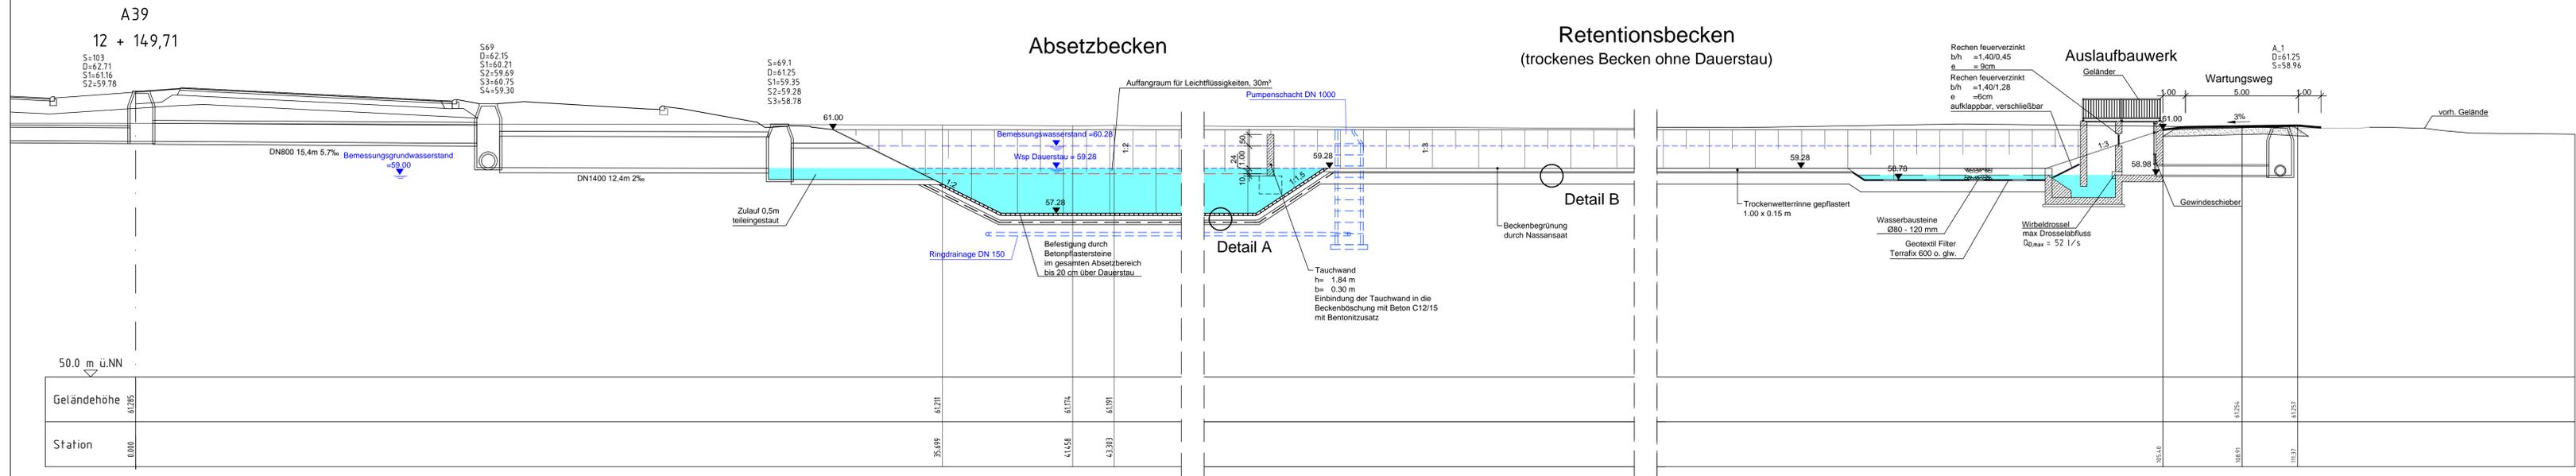

Längsschnitt 1-1  
M. 1 : 100

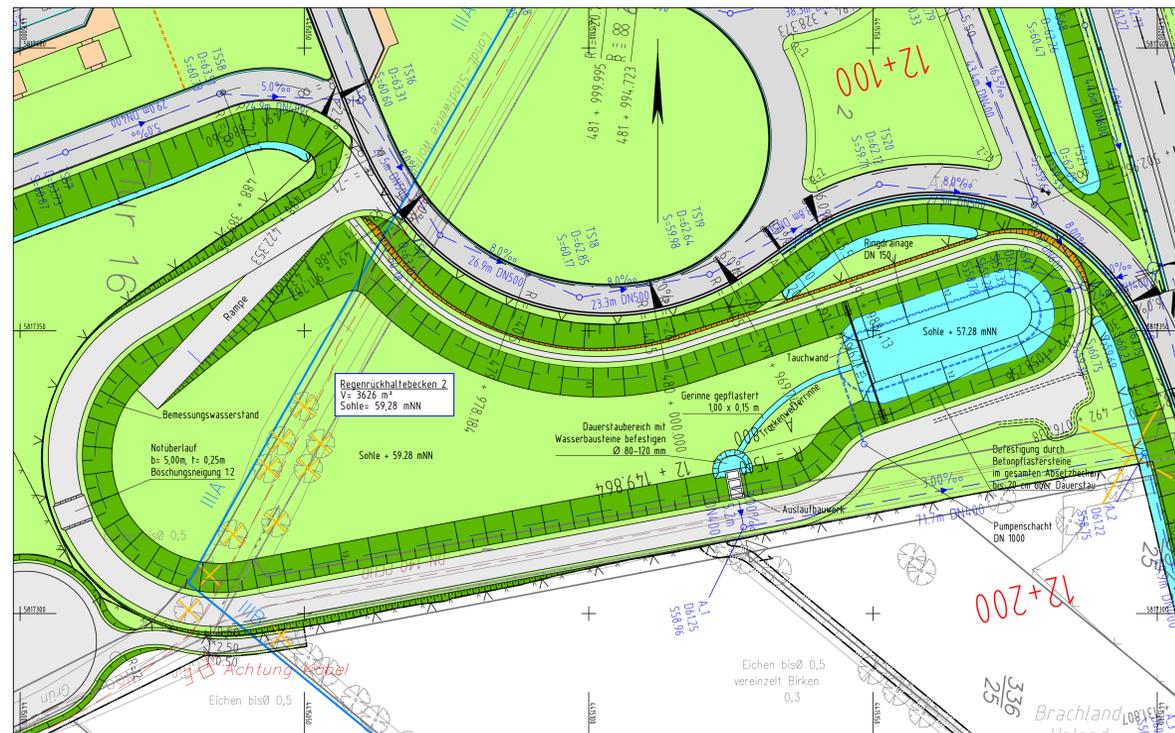

Lageplanausschnitt RRB 2  
M. 1 : 500

### Regenrückhaltebecken 2


A<sub>grundfläche</sub> Absetzbecken = 492m<sup>2</sup>  
Dauerstau: 2,00m

erforderliches Rückhaltevolumen V = 3.626m<sup>3</sup>  
Stauhöhe: 1,00m

max Drosselabfluss gesamt: 52 l/s

#### Detail A

Befestigung Absetzbecken  
M. 1:50

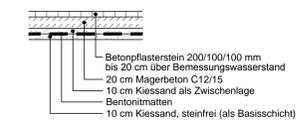

#### Detail B

Befestigung Retentionsbecken  
M. 1:50



Nr.	Art der Änderung	Datum	AN	AC

	Datum	Name
bearbeitet	08/14	KRP
gezeichnet	08/14	CEB
geprüft	08/14	L.V. gez. Kohl


### Feststellungsentwurf

Plankennzeichnung: 7 F E D 1 8 0 4 - 0 0 2 0 0 1


Straßenbauverwaltung des Landes Niedersachsen		Unterlage Nr.: 18.4
Bundesautobahn: A 39 Lüneburg - Salzgitter		Blatt Nr.: 2
Streckenabschnitt: Lüneburg - Wolfsburg mit nds. Teil der B 190n		
Teilstrecke: Ehra (L 289) - Wolfsburg (B 188)		
	Datum	Zeichen
	27.08.2014	KI / Ma

<b>Neubau der A 39</b> Lüneburg - Wolfsburg mit nds. Teil der B 190n		Regenrückhaltebecken 2 und Absetzbecken Lageplan und Längsschnitt Maßstab: 1:100/500
- Abschnitt 7 - Ehra (L 289) - Wolfsburg (B 188)		

<b>Aufgestellt:</b> Wolfsbüttel, den 28.08.2014 Niedersächsische Landesbehörde für Straßenbau und Verkehr Geschäftsbereich Wolfsbüttel	Im Auftrage: gez. Peuke
---	-------------------------

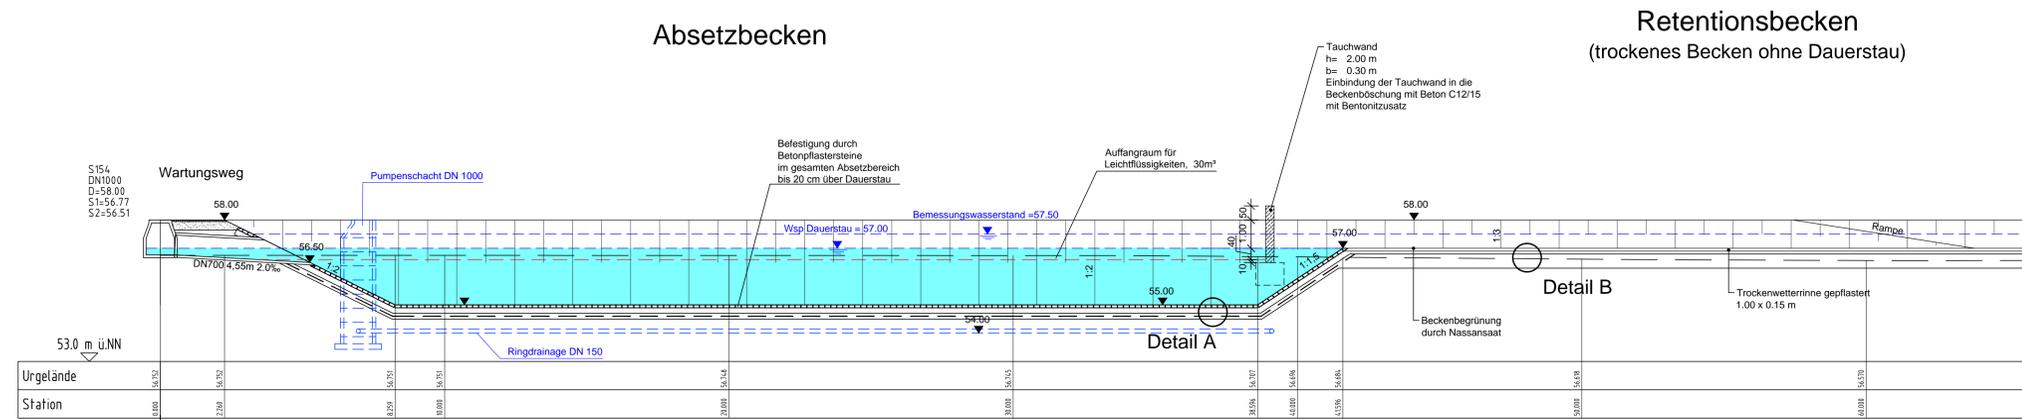

Längsschnitt 1-1  
M. 1 : 100

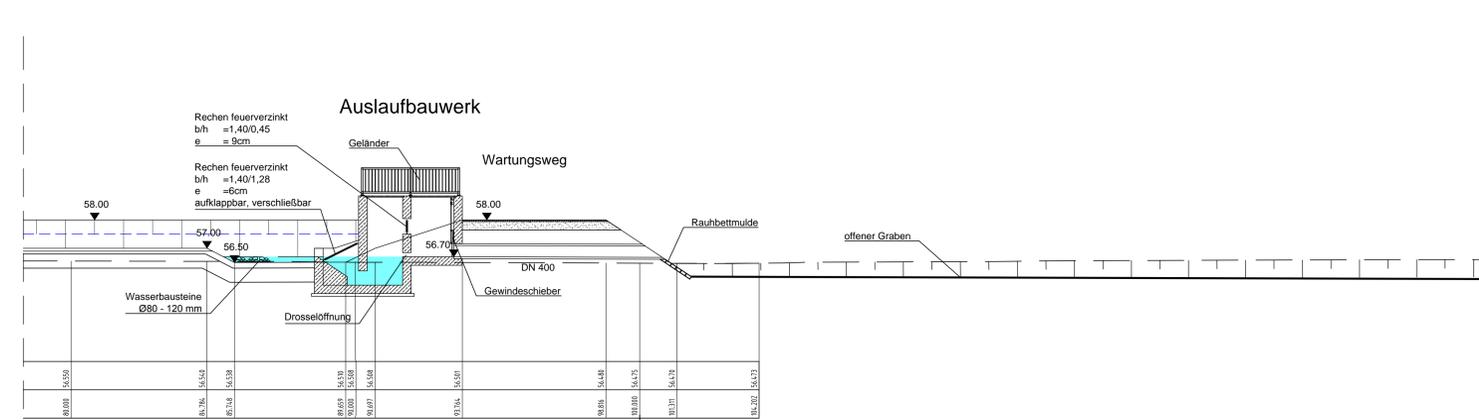


Regenrückhaltebecken 3

Grundfläche Absetzbecken = 100m<sup>2</sup>  
Dauerstau: 2,00m


erforderliches Rückhaltevolumen V = 718m<sup>3</sup>  
Stauhöhe: 0,50m

Drosselabfluss gesamt: 10 l/s

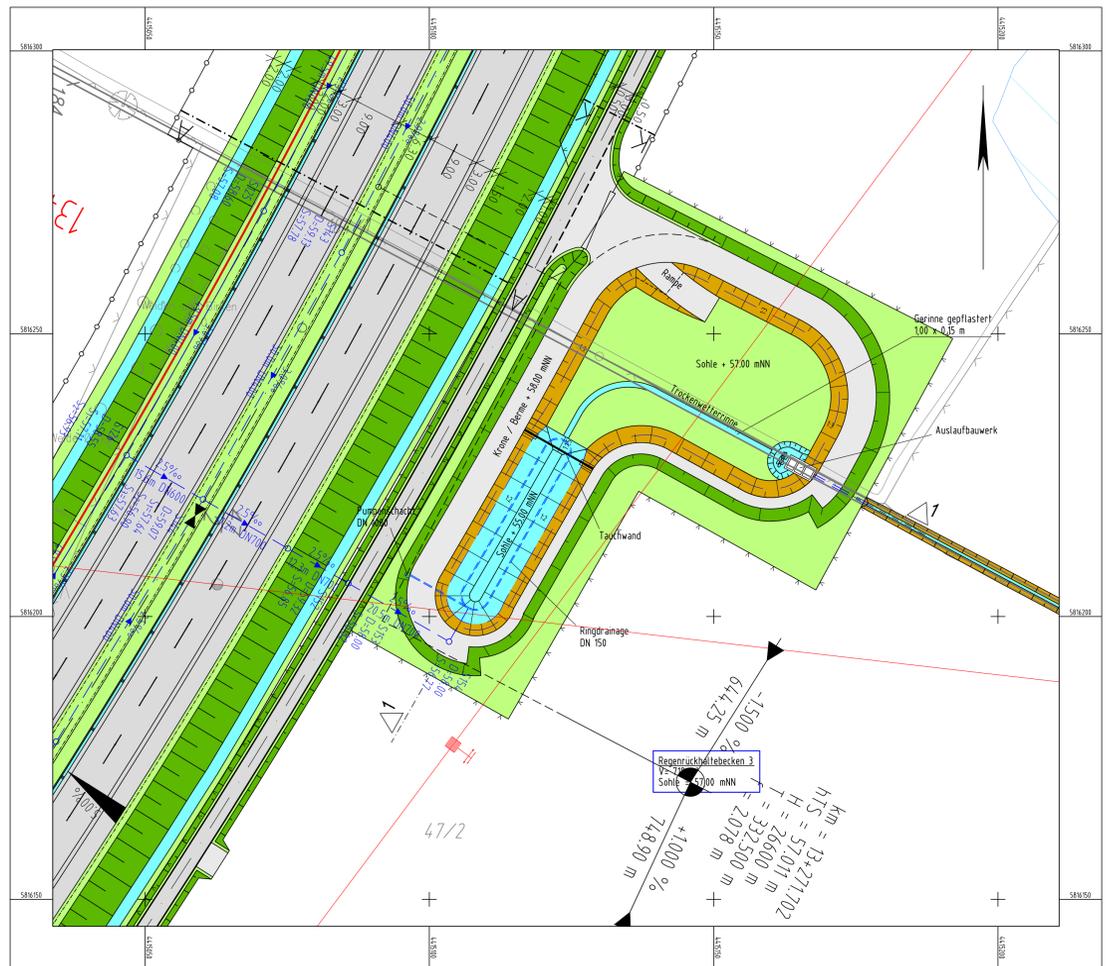


Lageplanausschnitt RRB 3  
M. 1 : 500

Detail A  
Befestigung Absetzbecken  
M. 1:50

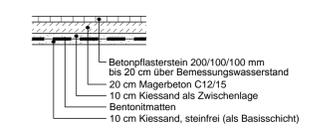

Detail B  
Befestigung Retentionsbecken  
M. 1:50

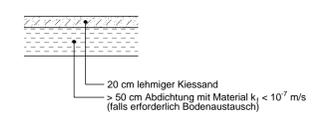

Nr.	Art der Änderung	Datum	AN	AC

	Datum	Name
bearbeitet	08/14	KRP
gezeichnet	08/14	CEB
geprüft	08/14	L.V. gez. Kohl

Feststellungsentwurf Plankennzeichnung: 7 F E 0 1 8 0 4 - 0 0 3 C 0 1

Straßenbauverwaltung des Landes Niedersachsen Bundesautobahn: A 39 Lüneburg – Salzgitter Streckenabschnitt: Lüneburg – Wolfsburg mit nds. Teil der B 190n Teilstrecke: Ehra (L 289) – Wolfsburg (B 188)		Unterlage Nr.: 18.4 Blatt Nr.: 3
<b>Neubau der A 39 Lüneburg - Wolfsburg mit nds. Teil der B 190n</b> - Abschnitt 7 - Ehra (L 289) - Wolfsburg (B 188)		Datum: 27.08.2014 Zeichen: KI / Ma
<b>Regenrückhaltebecken 3</b> und Absetzbecken Lageplan und Längsschnitt Maßstab: 1:100/500		noch geprüft
<b>Aufgestellt:</b> Wolfenbüttel, den 28.08.2014 Niedersächsische Landesbehörde für Straßenbau und Verkehr - Geschäftsbereich Wolfenbüttel - Im Auftrage: gez. Peuke		gezeichnet: KRP gezeichnet: CEB geprüft: L.V. gez. Kohl



