


- ### Legende:
- Wohnbauflächen, allgemeines Wohngebiet, Kleinsiedlungsgebiet
 - Mischgebiet, Dorfgebiet
 - Gewerbegebiet
 - Sonderflächen
 - Gemeinbedarf
 - Fläche für die Abfallentsorgung und Abwasserbeseitigung
 - Öffentliche Grünfläche
 - Umgrenzung der Flächen mit wasserrechtlichen Festsetzungen
 - Umgrenzung von Flächen für Maßnahmen zum Schutz, zur Pflege und zur Entwicklung von Boden, Natur und Landschaft
 - Umgrenzung von Schutzgebieten und Schutzobjekten im Sinne des Naturschutzrechts
 - Landschaftsschutzgebiet
 - Naturdenkmal
 - Naturschutzgebiet
 - Sportanlagen
 - Friedhof
 - Feuerwehr
 - Gemeindegrenze
 - Gemarkungsgrenze
 - Abbruch / Rückbau
 - Lärmschutzwand
 - Lärmschutzwall
 - Irritationschutzwand
- Linien gleichen Beurteilungspegels
- 49 dB(A) nachts ohne Schallschutzmaßnahme
 - 49 dB(A) nachts mit Schallschutzmaßnahme
 - 54 dB(A) nachts ohne Schallschutzmaßnahme
 - 54 dB(A) nachts mit Schallschutzmaßnahme
 - 49 dB(A) nachts Verlegung L289/B248
 - 54 dB(A) nachts Verlegung L289/B248

Die Ausgleichs- und Ersatzmaßnahmen sind in Unterlage 9 dargestellt.

Nr.	Art der Änderung	Datum	AN	AG

		Datum	Name
Landschaftsstraße, 37a 30175 Hagenover Telefon: (0511) 85 07 - 0 Telefax: (0511) 85 07 - 70	bearbeitet	02/14	Swr
	gezeichnet	02/14	Sum
	geprüft	02/14	I. V. gez. Kohl

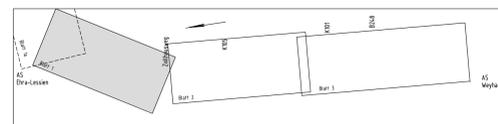

Feststellungsentwurf Plankennzeichnung: 7 | V | E | U | 0 | 7 | 0 | 1 | - | 0 | 0 | 1 | 6 | 0 | 1

Straßenbauverwaltung des Landes Niedersachsen		Unterlage Nr.: 7.1
Bundesautobahn: A 39 Lüneburg – Solzgitter		Blatt Nr.: 1
Streckenabschnitt: Lüneburg – Wolfsburg mit nds. Teil der B 190n		
Teilstrecke: Ehrha (L 289) – Wolfsburg (B 188)		
		Datum
		27.08.2014
		Zeichen
		KI / Mo

Neubau der A 39 Lüneburg - Wolfsburg mit nds. Teil der B 190n
- Abschnitt 7 - Ehrha (L 289) - Wolfsburg (B 188)

Übersichtslageplan Schall
Bau-km 1+000 bis Bau-km 4+750 (A 39)
Maßstab: 1:5000

Aufgestellt:
Wolfsbüttel, den 28.08.2014
Niedersächsische Landesbehörde für Straßenbau und Verkehr
- Geschäftsbereich Wolfsbüttel -
Im Auftrag: gez. Puske

Grundplan Grundriß	Blatt:	Ing- und Vermessungsbüro rmk Pissulla, Juli 2008
Herzsch: Aufnahme vom: Mai 2008		
Bildflug vom: 30.03.2008 und 21.04.2008		

Grundplan Kataster	Blatt:	Ing- und Vermessungsbüro rmk Pissulla, Juli 2008
Maßnahme: Neubau der A 39 Lüneburg-Wolfsburg		
Maßstab: 1:1000, Grundlage: ALK, Stand vom: März 2008		



Legende:

- Wohnbauflächen, allgemeines Wohngebiet, Kleinsiedlungsgebiet
- Mischgebiet, Dorfgebiet
- Gewerbegebiet
- Sonderflächen
- Gemeinbedarf
- Fläche für die Abfallentsorgung und Abwasserbeseitigung
- Öffentliche Grünfläche
- Umgrenzung der Flächen mit wasserrechtlichen Festsetzungen
- Umgrenzung von Flächen für Maßnahmen zum Schutz, zur Pflege und zur Entwicklung von Boden, Natur und Landschaft
- Umgrenzung von Schutzgebieten und Schutzobjekten im Sinne des Naturschutzrechts
- L Landschaftsschutzgebiet
- ND Naturdenkmal
- N Naturschutzgebiet
- Sportanlagen
- Friedhof
- Feuerwehr
- Gemeindegrenze
- Gemarkungsgrenze
- Abbruch / Rückbau
- Lärmschutzwand
- Lärmschutzwall
- Irritationschutzwand


Linien gleichen Beurteilungspegels

- 49 dB(A) nachts ohne Schallschutzmaßnahme
- 49 dB(A) nachts mit Schallschutzmaßnahme
- 54 dB(A) nachts ohne Schallschutzmaßnahme
- 54 dB(A) nachts mit Schallschutzmaßnahme
- 49 dB(A) nachts Verlegung L289/B248
- 54 dB(A) nachts Verlegung L289/B248

Die Ausgleichs- und Ersatzmaßnahmen sind in Unterlage 9 dargestellt.

Nr.	Art der Änderung	Datum	AN	AG


		Datum	Name	
		bearbeitet	02/14	Swr
		gezeichnet	02/14	Sum
		geprüft	02/14	i. V. gez. Kohl

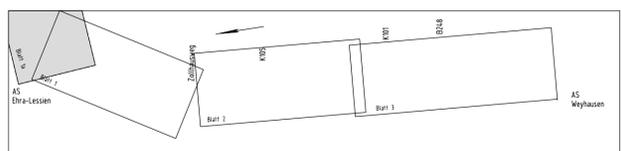

Feststellungsentwurf

Plankennzeichnung: 7 | V | E | U | 0 | 7 | 0 | 1 | - | 0 | 0 | 4 | G | 0 | 1

Strassenbauverwaltung des Landes Niedersachsen Bundesautobahn: A 39 Lüneburg – Salzgitter Streckenabschnitt: Lüneburg – Wolfsburg mit nds. Teil der B 190n Teilstrecke: Ehra (L 289) – Wolfsburg (B 188)		Unterlage Nr.: 7.1 Blatt Nr.: 1a
Neubau der A 39 Lüneburg - Wolfsburg mit nds. Teil der B 190n - Abschnitt 7 - Ehra (L 289) - Wolfsburg (B 188)		Datum: 27.08.2014 Zeichen: KI / Ma
Übersichtslageplan Schall Verlegung L289 / B 248 Maßstab: 1:5000		
Aufgestellt: Wölfenbüttel, den 28.08.2014 Niedersächsische Landesbehörde für Straßenbau und Verkehr - Geschäftsbereich Wölfenbüttel - im Auftrage: gez. Peuke		
Grundplan Grundriß terrestr./photogr. Aufnahme vom: Mai 2008 Bildflug vom 30.03.2008 und 21.04.2008	Blatt: Ing.- und Vermessungsbüro rmk Pissulla, Juli 2008 Unterschrift / Datum	hergestellt:
Grundplan Kataster Maßnahme: Neubau der A 39 Lüneburg-Wolfsburg Maßstab 1:1000, Grundlage: ALK, Stand vom: März 2008	Blatt: Ing.- und Vermessungsbüro rmk Pissulla, Juli 2008 Unterschrift / Datum	hergestellt:

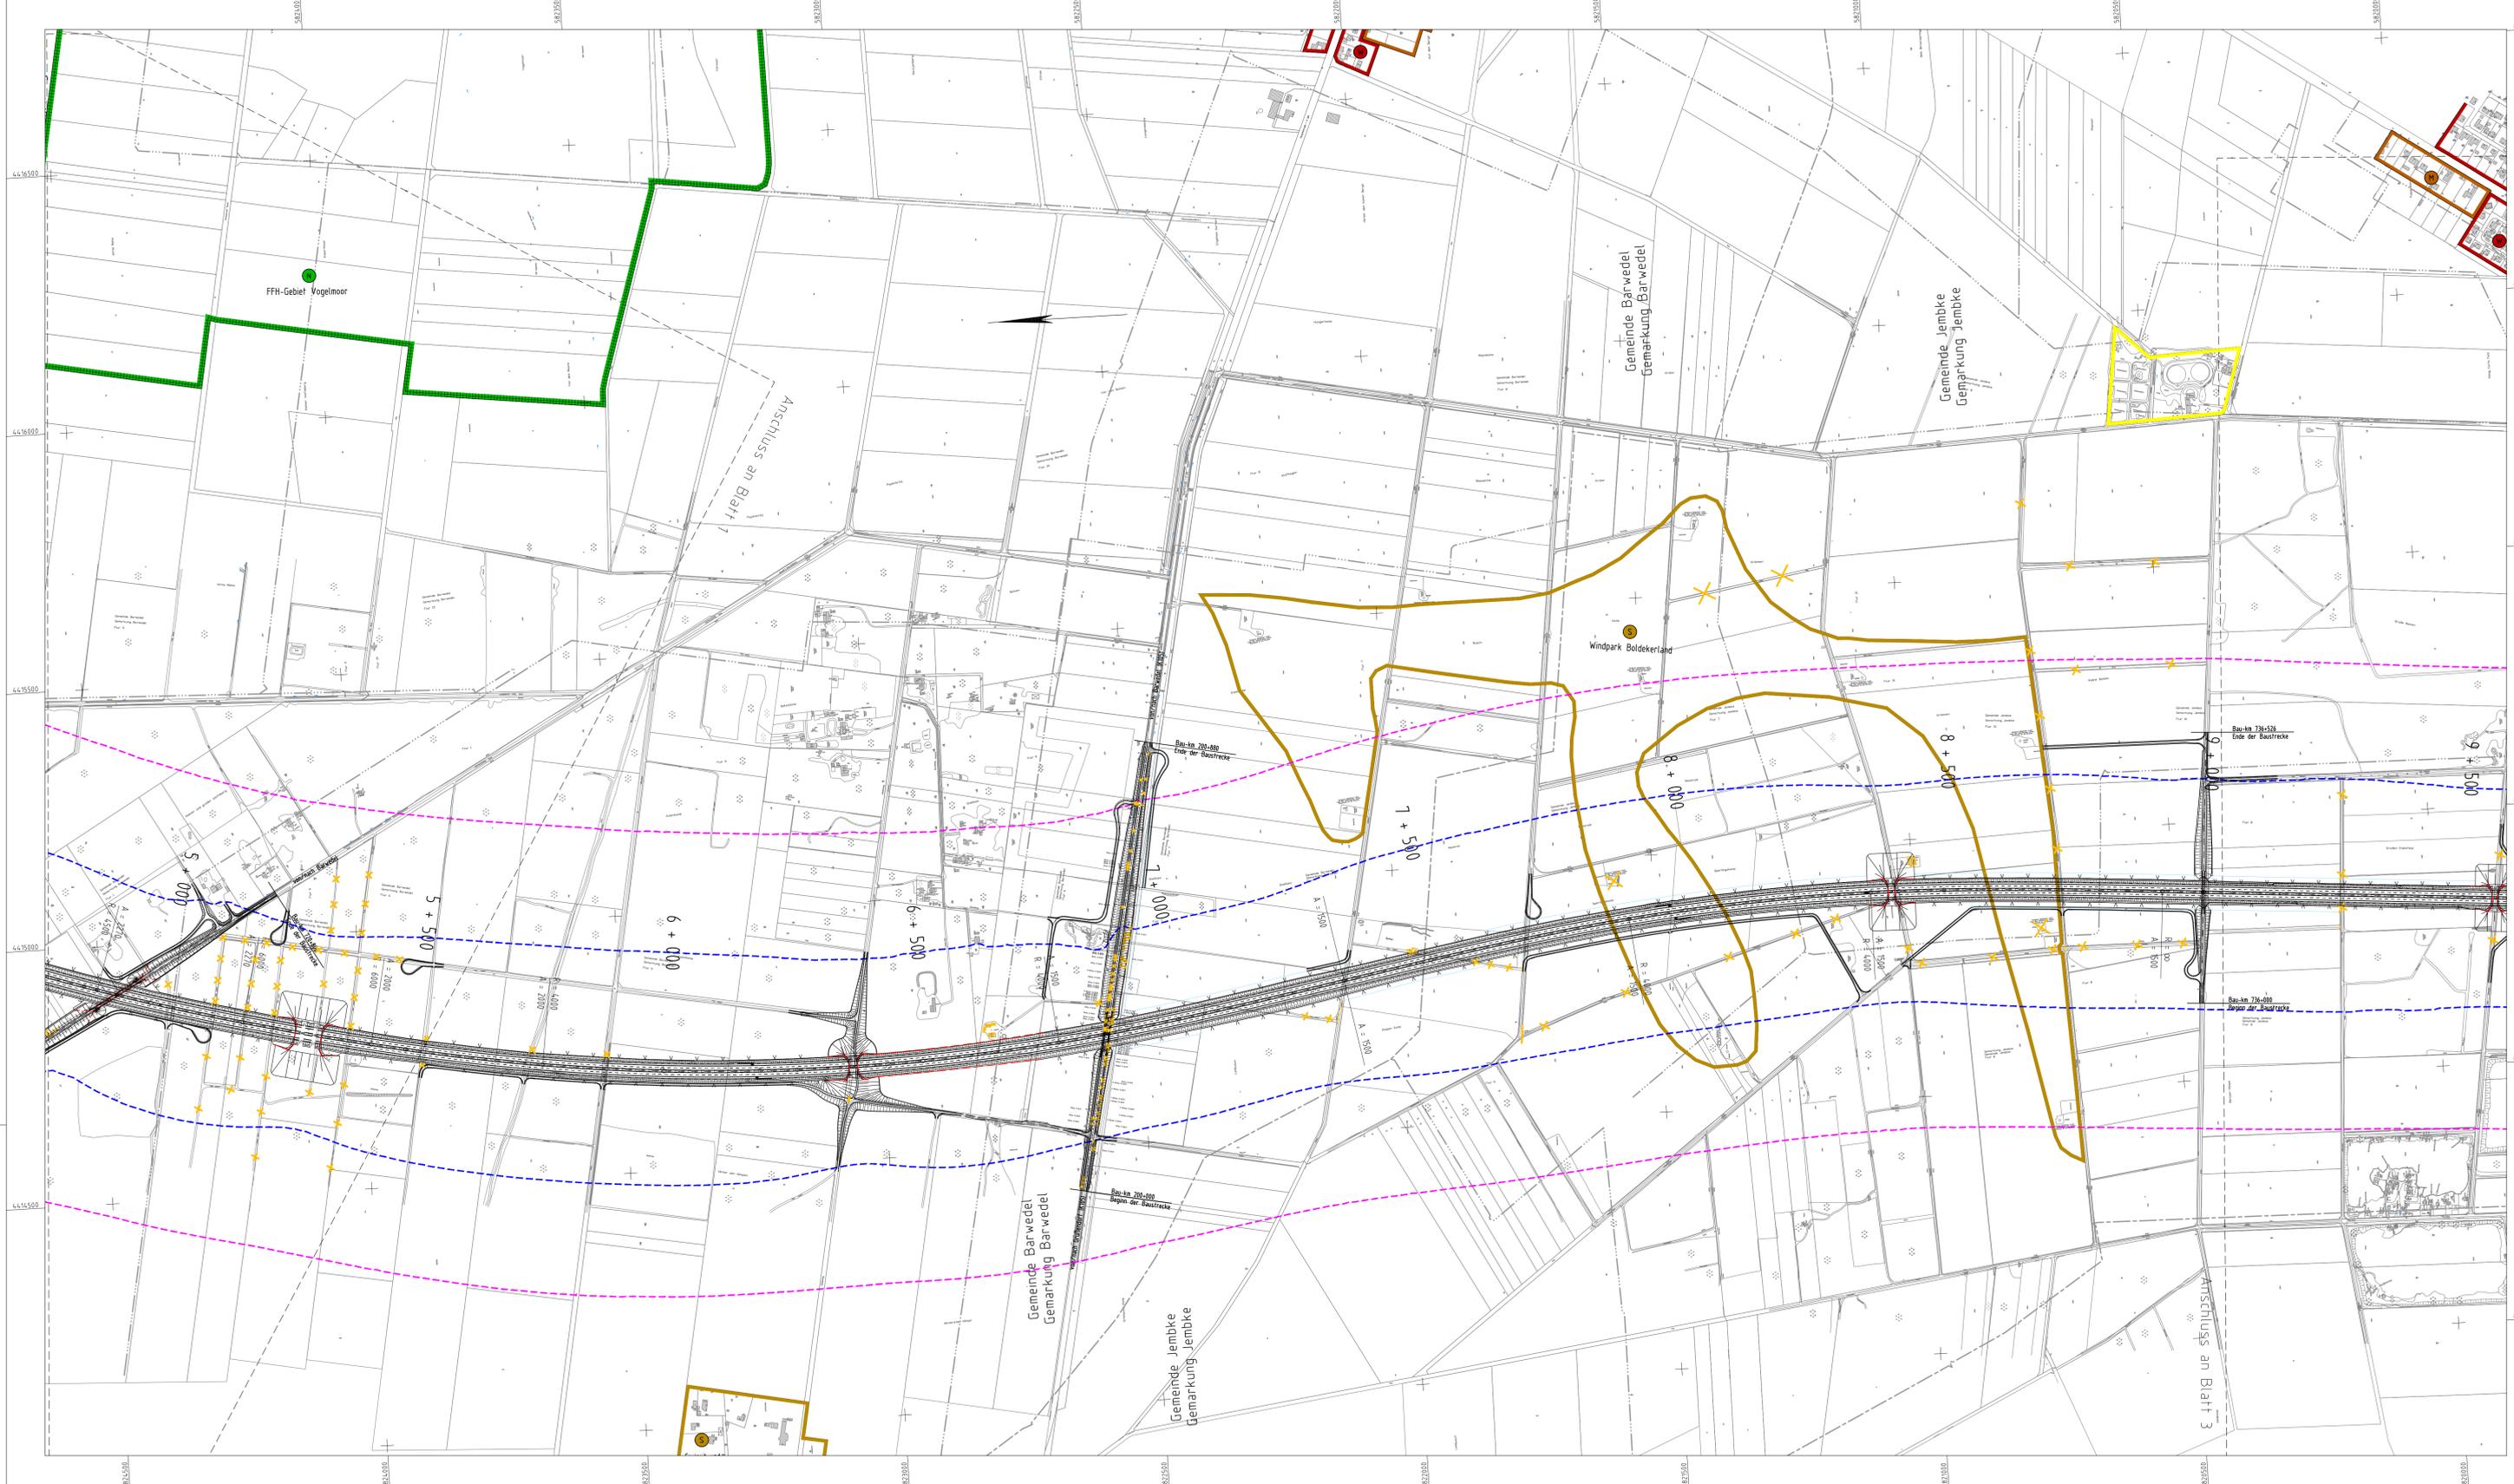


- ### Legende:
- Wohnbauflächen, allgemeines Wohngebiet, Kleinsiedlungsgebiet
 - Mischgebiet, Dorfgebiet
 - Gewerbegebiet
 - Sonderflächen
 - Gemeinbedarf
 - Fläche für die Abfallentsorgung und Abwasserbeseitigung
 - Öffentliche Grünfläche
 - Umgrenzung der Flächen mit wasserrechtlichen Festsetzungen
 - Umgrenzung von Flächen für Maßnahmen zum Schutz, zur Pflege und zur Entwicklung von Boden, Natur und Landschaft
 - Umgrenzung von Schutzgebieten und Schutzobjekten im Sinne des Naturschutzrechts
 - Landschaftsschutzgebiet
 - Naturdenkmal
 - Naturschutzgebiet
 - Sportanlagen
 - Friedhof
 - Feuerwehr
 - Gemeindegrenze
 - Gemarkungsgrenze
 - Abbruch / Rückbau
 - Lärmschutzwand
 - Lärmschutzwall
 - Irritationschutzwand
- Linien gleichen Beurteilungspegels
- 49 dB(A) nachts ohne Schallschutzmaßnahme
 - 49 dB(A) nachts mit Schallschutzmaßnahme
 - 54 dB(A) nachts ohne Schallschutzmaßnahme
 - 54 dB(A) nachts mit Schallschutzmaßnahme

Die Ausgleichs- und Ersatzmaßnahmen sind in Unterlage 9 dargestellt.

Nr.	Art der Änderung	Datum	AN	AG

Name	Datum	Swr
OBERMEYER PLANEN + BERATEN GmbH	02/14	Sum
Leiselstraße 37a 30775 Hildesheim Telefon: (051) 85 07 - 0 Telefax: (051) 85 07 - 10	02/14	Sum
	02/14	I. V. gez. Kohl

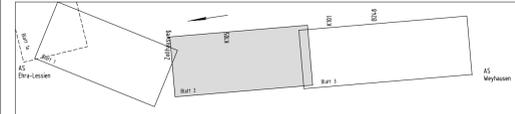

Feststellungsentwurf Plankezeichnung: 7 | V | E | U | 0 | 7 | 0 | 1 | - | 0 | 0 | 2 | 0 | 1

Straßenbauverwaltung des Landes Niedersachsen		Unterlage Nr.: 7.1
Bundesautobahn: A 39 Lüneburg – Salzgitter		Blatt Nr.: 2
Streckenabschnitt: Lüneburg – Wolfsburg mit nds. Teil der B 190n		Datum: 27.08.2014
Teilstrecke: Ehra (L 289) – Wolfsburg (B 188)		Zeichen: Kl / Mo

**Neubau der A 39
Lüneburg - Wolfsburg
mit nds. Teil der B 190n**

- Abschnitt 7 -
Ehra (L 289) - Wolfsburg (B 188)

Aufgestellt:
BüroStNl. des 28.08.2014
Niedersächsische Landesbehörde für Straßenbau und Verkehr
- Geschäftsbereich Wolfenbüttel -

Im Auftrage: gez. Poike


nachgeprüft: 27.08.2014

Übersichtslageplan Schall
Bau-km 4+750 bis Bau-km 9+500 (A 39)

Maßstab: 1:5000

Grundplan Grundriß	Blatt:	Ing.- und Vermessungsbüro rmk
Imestr./Photogr.: Aufnahme vom: Mai 2008		Hergestellt: Pissulla, Juli 2008
Blattzug vom: 30.03.2008 und 21.04.2008		Unterschrift / Datum

Grundplan Kataster	Blatt:	Ing.- und Vermessungsbüro rmk
Mobilstab 1:1000, Grundzüge: ALK, Stand vom: März 2008		Hergestellt: Pissulla, Juli 2008
		Unterschrift / Datum

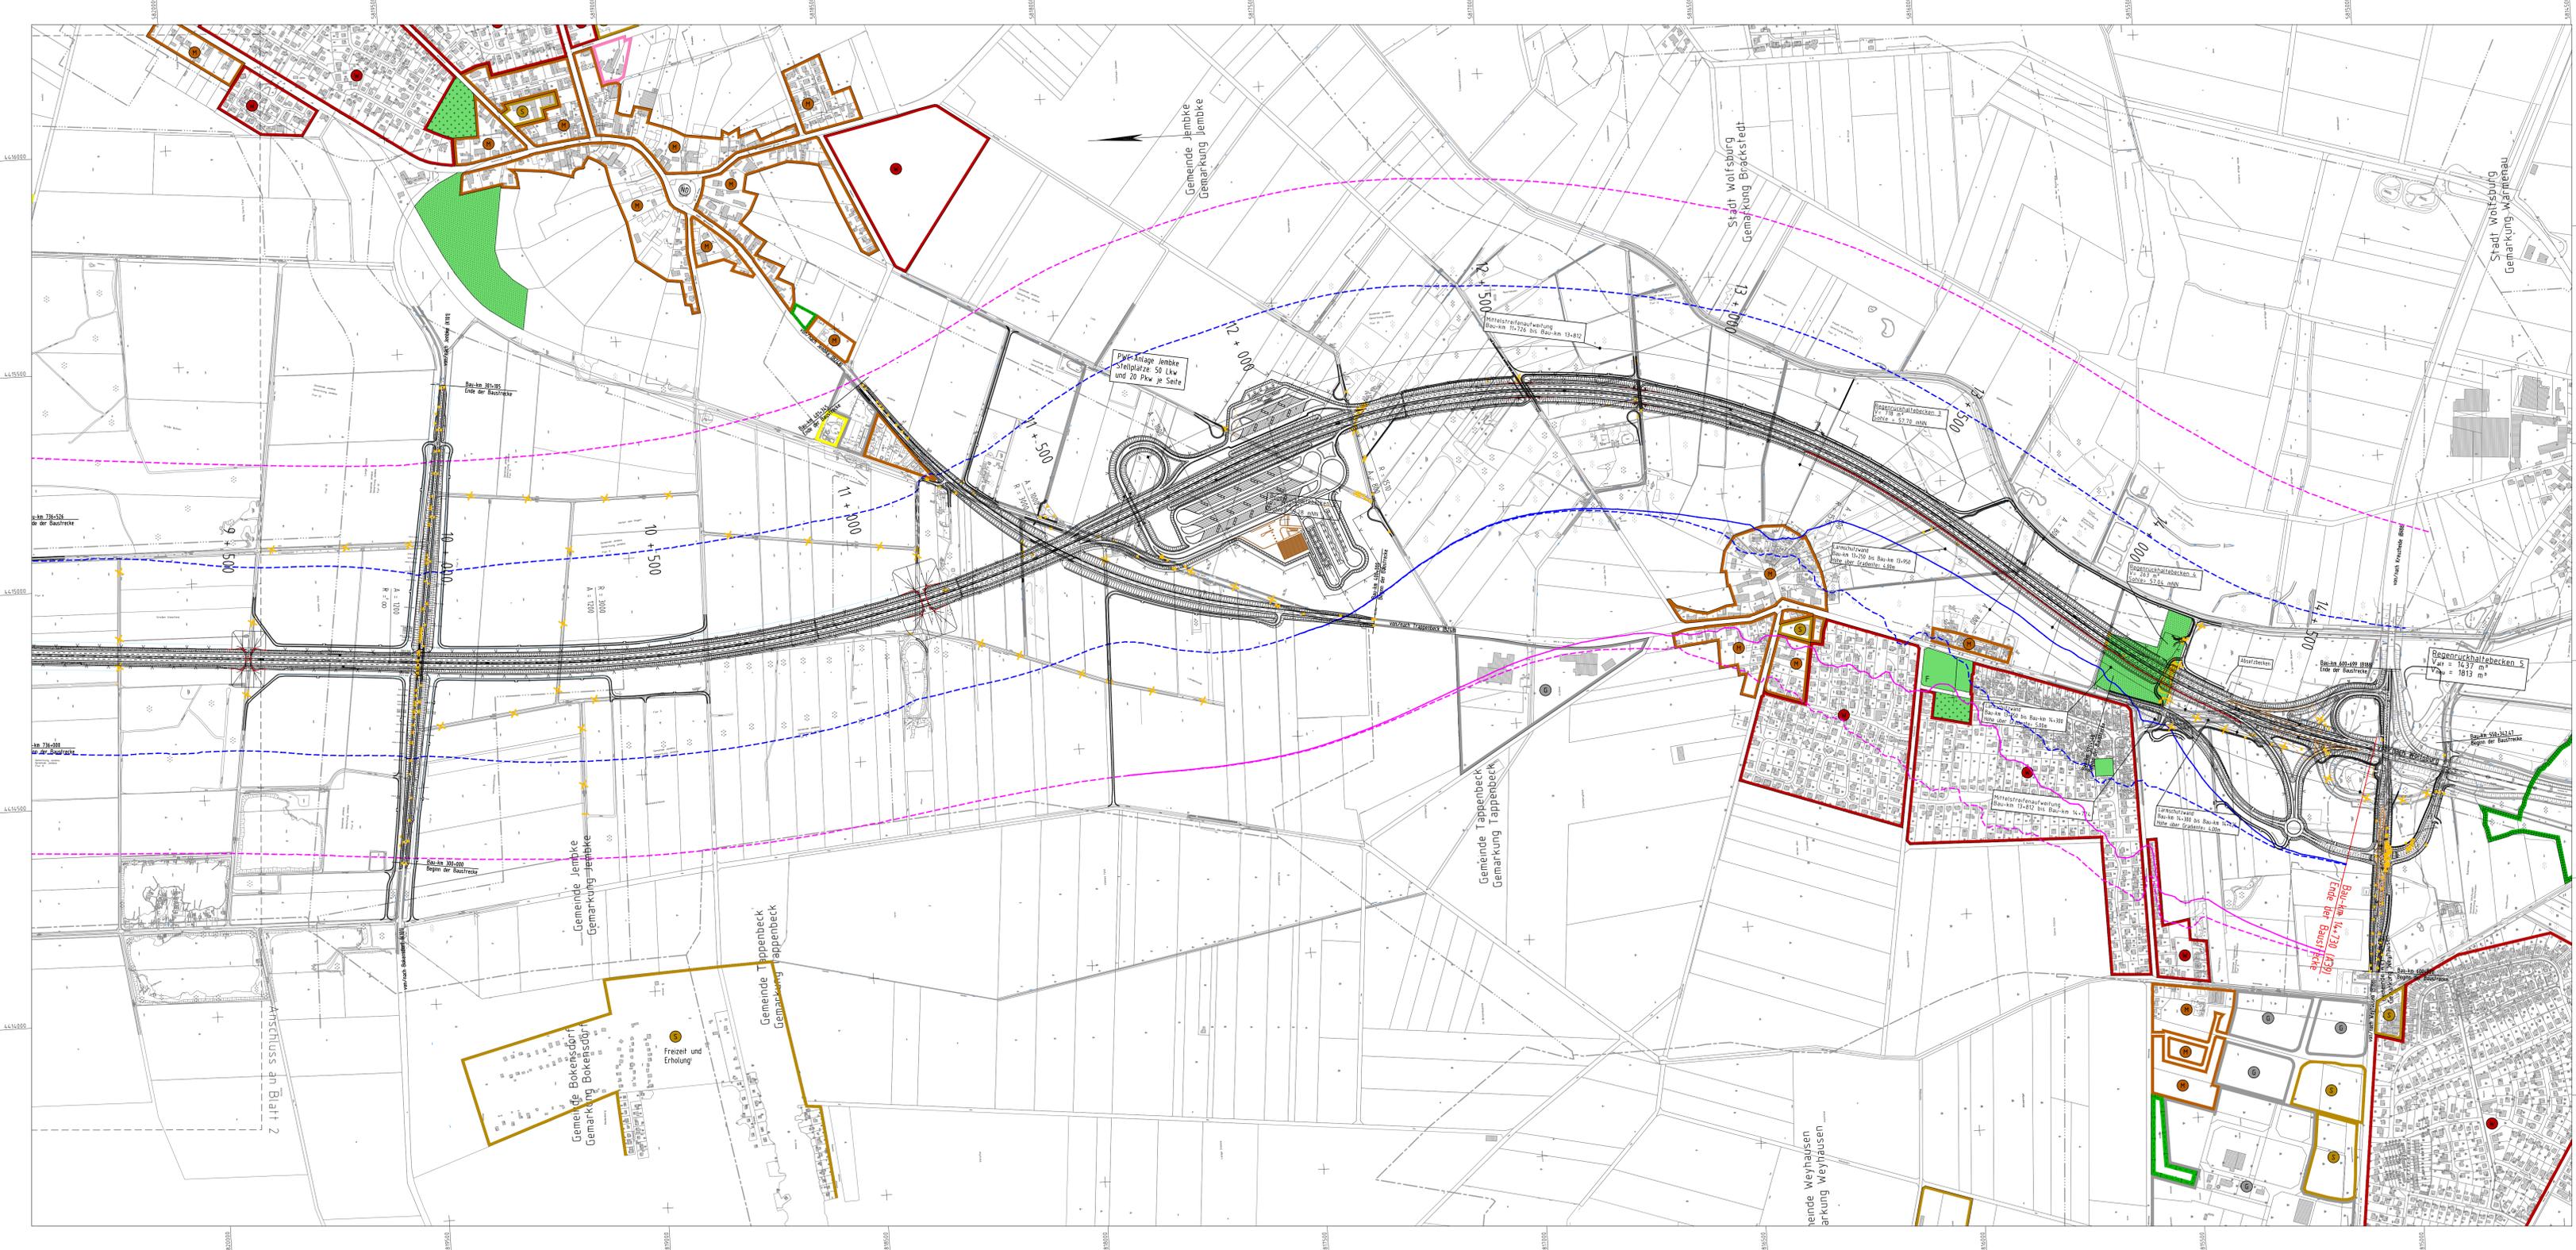


- ### Legende:
- Wohnbauflächen, allgemeines Wohngebiet, Kleinsiedlungsgebiet
 - Mischgebiet, Dorfgebiet
 - Gewerbegebiet
 - Sonderflächen
 - Gemeinbedarf
 - Fläche für die Abfallentsorgung und Abwasserbeseitigung
 - Öffentliche Grünfläche
 - Umgrenzung der Flächen mit wasserrechtlichen Festsetzungen
 - Umgrenzung von Flächen für Maßnahmen zum Schutz, zur Pflege und zur Entwicklung von Boden, Natur und Landschaft
 - Umgrenzung von Schutzgebieten und Schutzobjekten im Sinne des Naturschutzrechts
 - Landschaftsschutzgebiet
 - Naturdenkmal
 - Naturschutzgebiet
 - Sportanlagen
 - Friedhof
 - Feuerwehr
 - Gemeindegrenze
 - Gemarkungsgrenze
 - Abbruch / Rückbau
 - Lärmschutzwand
 - Lärmschutzwall
 - Irritationsschutzwand
- Linien gleichen Beurteilungspegels
- 49 dB(A) nachts ohne Schallschutzmaßnahme
 - 49 dB(A) nachts mit Schallschutzmaßnahme
 - 54 dB(A) nachts ohne Schallschutzmaßnahme
 - 54 dB(A) nachts mit Schallschutzmaßnahme

Die Ausgleichs- und Ersatzmaßnahmen sind in Unterlage 9 dargestellt.

Nr.	Art der Änderung	Datum	AN	AG

OBERMEYER PLANEN + BERATEN GmbH		Datum	Name
Laternenstraße 37a 30759 Hannover Tel.: (0511) 85 07 - 0 Fax: (0511) 85 07 - 10	bearbeitet	02/14	Swr
	gezeichnet	02/14	Sum
	geprüft	02/14	i.V. gez. Kohl

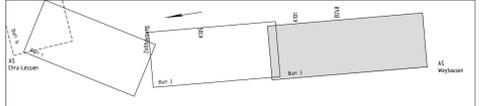

Feststellungsentwurf Plankezeichnung: 7|V|E|U|0|7|0|1|-|0|0|3|C|0|1

Straßenbauverwaltung des Landes Niedersachsen		Unterlage Nr.:	7.1
Bundesautobahn: A 39 Lüneburg – Salzgitter		Blatt Nr.:	3
Streckenabschnitt: Lüneburg – Wolfburg mit nds. Teil der B 190n		Datum	27.08.2014
Teilstrecke: Ehra (L 289) – Wolfburg (B 188)		Zeichen	KI / Mo
Neubau der A 39 Lüneburg - Wolfburg mit nds. Teil der B 190n - Abschnitt 7 - Ehra (L 289) - Wolfburg (B 188)		nachgeprüft: 27.08.2014 KI / Mo	
		Übersichtslegeplan Schall Bau-km 9+500 bis Bau-km 14+730 (A 39) Maßstab: 1:5000	

Aufgestellt: Hannover, am 28.08.2014 Niedersächsische Landesbehörde für Straßenbau und Verkehr - Geschäftsbereich Wolfenbützel - im Auftrage: gez. Paake	
Grundplan Grundriss Istanort/photog. Aufnahme vom: Mai 2008 Blauflug vom: 30.01.2008 und 21.04.2008	Blatt: Ing- und Vermessungsbüro mtk Pissulla, Juli 2008 Unterschrift / Datum
Grundplan Kataster Maßstabe: Neubau der A 39 Lüneburg-Wolfburg Maßstab: 1:5000, Grundlage: ALK, Stand vom: März 2008	Blatt: Ing- und Vermessungsbüro mtk Pissulla, Juli 2008 Unterschrift / Datum