

Zeichenerklärung

	Emschnittabschuss
	Masse oder Setzergaben
	Fahrbahn (ggf. Richtungsfahrbahn)
	Wasserlauf, Grünstreifen
	Trennstreifen, Grünstreifen
	Diemabschuss
	Masse oder Setzergaben
	Wirtschaftsweg

Hochpunkt / Tiefpunkt

Gefällebruchpunkt mit Angabe von Gefälle (Steigung) in Prozent, Länge der Gefälle (Steigung)-Streife, Ausrundungshalbmesser, Station und Höhe des Punktes

Gewässer mit Fließrichtung

geplanter Gebäudebruch
Wohnhaus-Wirtschaftsgebäude

Abbruch / bestehende Mauer

vorhandener / geplanter Baum

Brückenwiderlager

Arbeitsstreifen

Amphibienleerrichtung

Wildschutzzaun

Fahrzeugrückhaltesystem gen. RPS

Lärmschutzwand

Lärmschutzwall

GW

Grundwassermessstelle

1a.11 Nr. im Regelungsverzeichnis

10m Spritzschutzbereich

Überschwemmungsgebiet

alte Oberpunkte verfallt

Wasserschutzgebiet

Verregnungsgebiet WE/B

FFH-Gebiet

Details der LBP Maßnahmen sind in Unterlage Nr. 9 und 19 dargestellt

Ver- und Entsorgungsleitungen


Für die Vollständigkeit und Richtigkeit der in den Plänen eingezeichneten Leitungen wird keine Gewähr übernommen! Die genaue Lage und Tiefe der einzelnen Leitungen sind bei den jeweiligen Versorgungsorganen zu erfragen.

Leitung vorhanden	Bezeichnung	Leitung geplant
	Wasserleitung	
	Gasleitung	
	Erkabel (RSP, MRP)	
	Regenwasserleitung	
	Schneewasserleitung	
	Strom (Freileitung)	

Die Ausgleichs- und Ersatzmaßnahmen sind in Unterlage 9 dargestellt.

Nr.	Art der Änderung	Datum	AN	AG

OBERMEYER PLANEN + BERATEN GmbH	Lehrkeilstraße 37a 30173 Hannover Telefon: (0511) 85 07 - 0 Telefax: (0511) 85 07 - 70	bearbeitet	08/14	WI
		gezeichnet	08/14	Flie
		geprüft	08/14	i.V. gez. Kohl

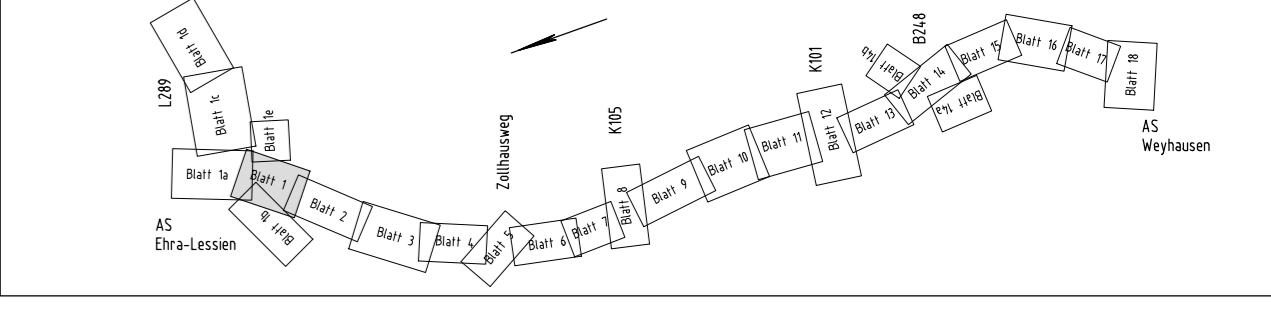

Feststellungsentwurf

Planenkennzeichnung: 7 F E N 0 5 0 0 - 0 0 1 G 0 1

Straßenbauverwaltung des Landes Niedersachsen
Bundesautobahn: A 39 Lüneburg - Salzgitter
Streckenabschnitt: Lüneburg - Wolfsburg mit nds. Teil der B 190n
Teilstrecke: Ehra (L 289) - Wolfsburg (B 188)

Unterlage Nr.: 5
Blatt Nr.: 1

Datum: 27.08.2014
Zeichen: KI / Ma



Lageplan

Bau-km 1+300 bis Bau-km 2+054 (A39)
- Abschnitt 7 -
Ehra (L 289) - Wolfsburg (B 188)

Maßstab: 1:1000

Aufgestellt:
Wolfsbüttel, den 28.08.2014
Niedersächsische Landesbehörde für Straßenbau und Verkehr
- Geschäftsbereich Verkehrsplan -


Im Auftrage: gez. Peake

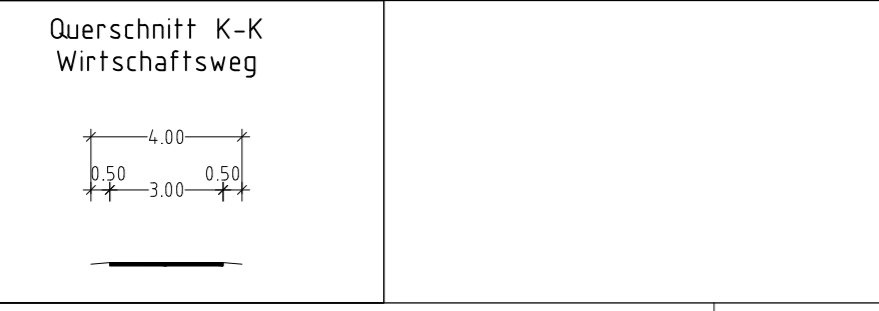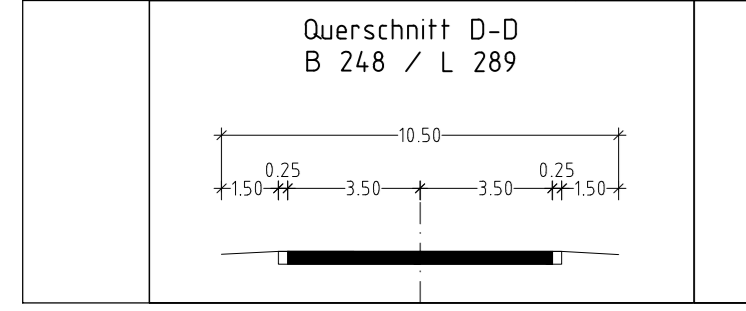

Zeichenerklärung

	Hecke / Zaun		Stahlgittermast		Schilderpost		Hochspannungst. oberd.		Hallestele		Grundwasserbeobachtungs		Laubwald
	Grenzwall mit Bewachung		Stahlblechmast		Straßenbau		Verkehrzeichen		Schranke		PvC-Anlage		Laubbau / Nadelbau
	Kabelkanal, Schaltkasten		Holzmast		Triggen Punkt		HP Bundesautobahn		Wahlranke		Überbaufläche		Kie- Zechen
	Latene		Maststütze		Schächte		Blechung vorhanden		Blinklicht		Grünland		Schutzpläne
	Flurriegelgrenze		Funkturm, Funkkabel, Umsetzer		Werkzeug Stahlwasser/Gas		Zufahrt, Zugang		Durchlass		Nadelwald		
	Flurriegelgrenze		Windrad, Windmotor		Hydrant über- / unterirdisch				Fließlochgehölz				

Gemeinde Ehra-Lessien
Gemarkung Ehra-Lessien
Flur 8

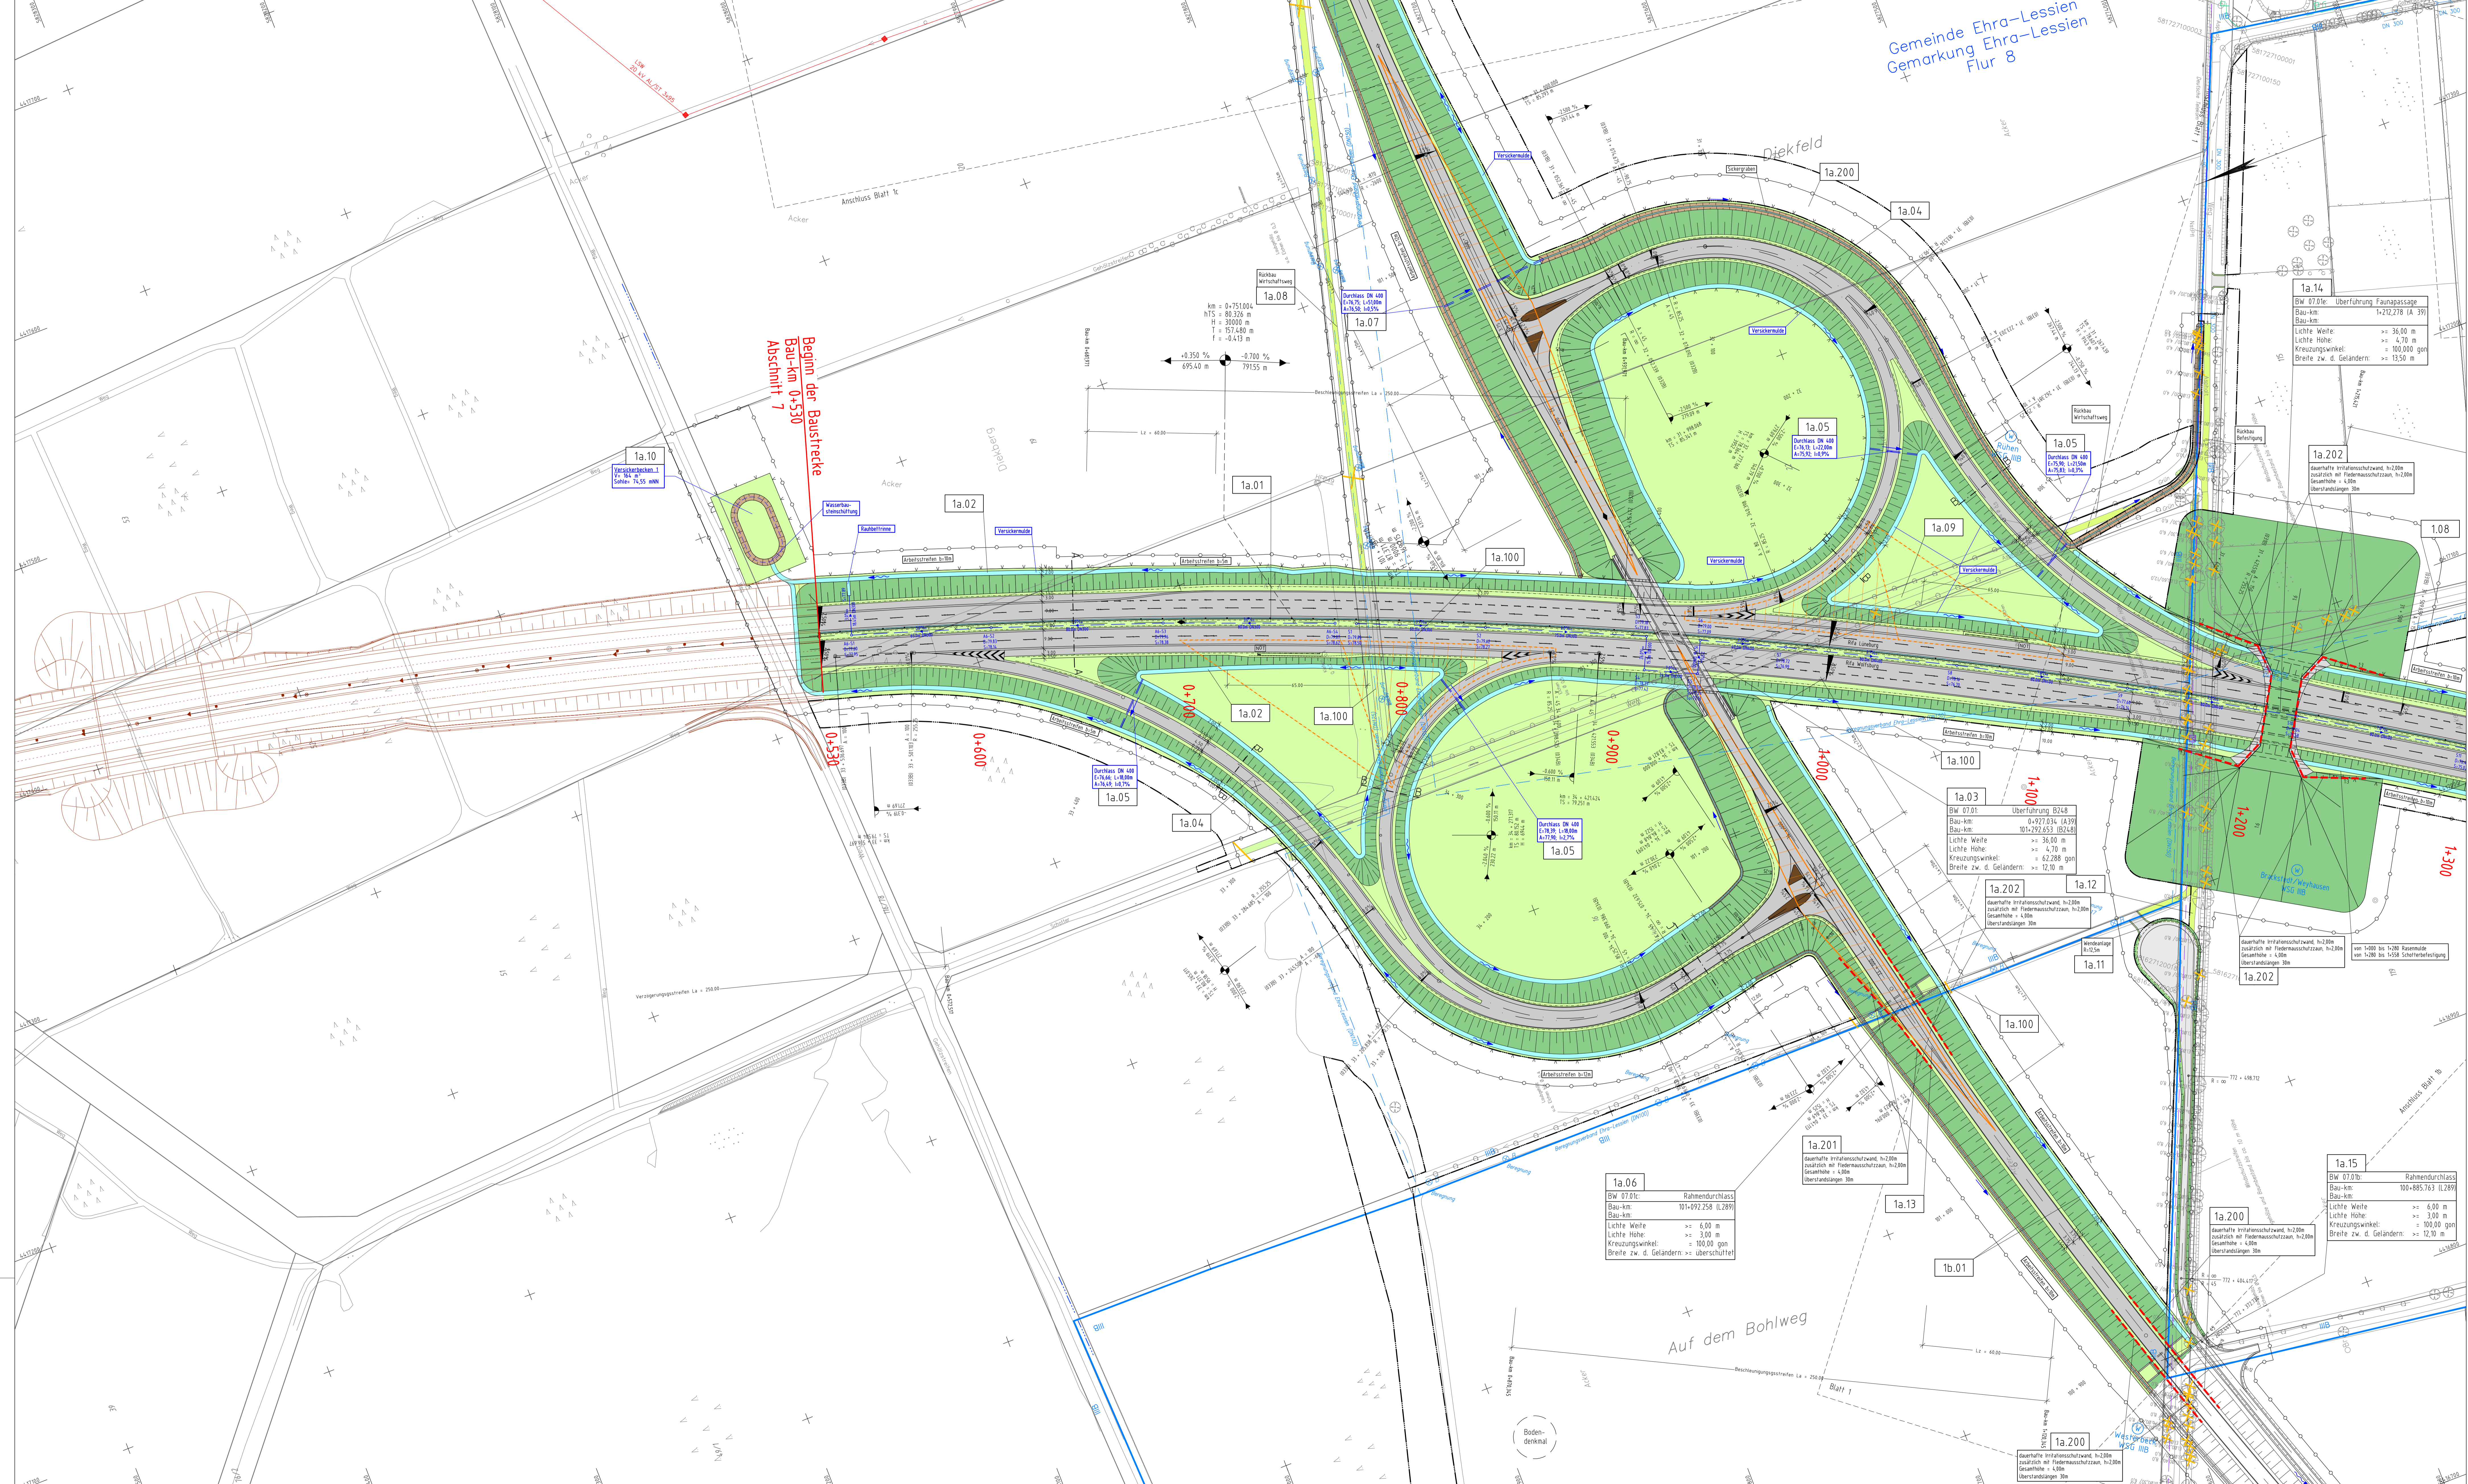

Beginn der Baustrecke
Bau-km 0+530
Abschnitt 7

Zeichenerklärung

- Erschließungserschließung
- Fahrspur (ggf. Richtungsfahrspur)
- Trennstreifen, Grünstreifen
- Dämmböschung
- Wirtschaftsweg
- Hochpunkt / Tiefpunkt
- Gefällebruchpunkt mit Angabe von Gefälle (Steigung) in Prozent, Länge der Gefälle-Entfernung, Streife, Ausrichtungshilfsmittel, Station und Höhe des Punktes
- Gewässer mit Fließrichtung
- geplanter Gebäudeabruch
- bestehendes Gebäude
- Abbruch / bestehende Mauer
- vorhandener / anfallender geplanter Baun
- Bauwerksunterlage
- Arbeitsstreifen
- Angraben/Entsorgung
- Wildschutzzaun
- Fahrzeugkaltstausystem
- Lärmschutzwand
- Lärmschutzwall
- Grundwasserstelle
- 1a.11 Nr. im Regelungsverzeichnis
- 10m Spritzschuttbereich
- Überschwenngelände
- alte Überpunkte
- Wasserschutzbereich
- Verringerungsgebiet WEB
- FH-Gelände
- Irreführungsschutzwand
- Details der LBP Maßnahmen sind in Unterlage Nr. 9 und 19 dargestellt

Ver- und Entsorgungsleitungen


Für die Vertikalität und Richtung der im Plan eingezeichneten Leitungen wird keine Gewähr übernommen!
Die genaue Lage und Tiefe der abgebauten Leitungen ist bei den jeweiligen Versorgungsorganen zu erfragen.

Leitung vorhanden	Bezeichnung	Leitung geplant
[Symbol]	Kanalisation	[Symbol]
[Symbol]	Trassen (GAS, WPT)	[Symbol]
[Symbol]	Fernwärmeleitung	[Symbol]
[Symbol]	Regenwasserleitung	[Symbol]
[Symbol]	Straßenbeleuchtung	[Symbol]

Die Ausgleichs- und Ersatzmaßnahmen sind in Unterlage 9 dargestellt.

Nr.	Art der Änderung	Datum	AN	AG

OBERMEYER PLANEN + BERATEN GmbH		bearbeitet		Datum	
Löhneerstraße 37a 30775 Hannover Telefon (0511) 85 07 - 0 Telefax (0511) 85 07 - 30		08/14		WI	
		gezeichnet		08/14	
		geprüft		08/14	
				L.V. gez. Kohl	

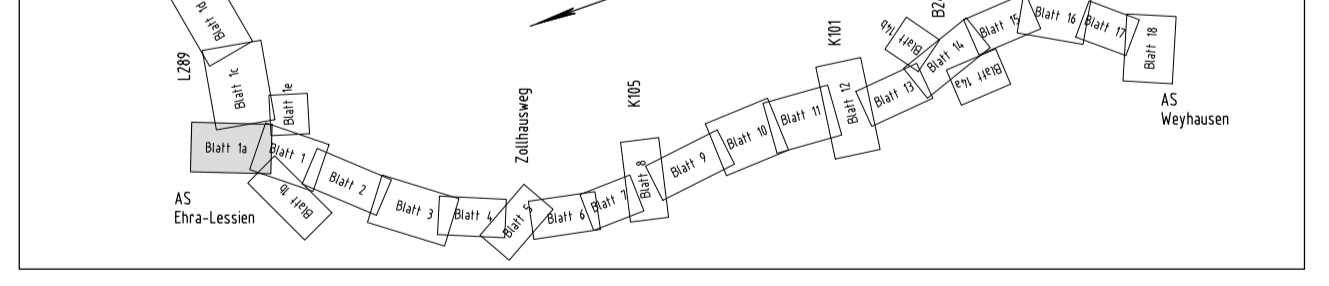

Feststellungsentwurf

Straßenbauverwaltung des Landes Niedersachsen
Bundesautobahn A 39 Lüneburg – Wolfsburg
Streckenabschnitt: Lüneburg – Wolfsburg mit nds. Teil der B 190n
Teilstrecke: Ehra (L 289) – Wolfsburg (B 188)

Unterlage Nr.: 5
Blatt Nr.: 10


Neubau der A 39 Lüneburg - Wolfsburg mit nds. Teil der B 190n
- Abschnitt 7 -
Ehra (L 289) - Wolfsburg (B 188)

Lageplan
Bau-km 0+530 bis Bau-km 1+300 (A 39)
Bau-km 100+880 bis Bau-km 101+626 (L 289)
Maßstab: 1:1000


Aufgestellt:
Mölnschütz, den 28.08.2014
Niedersächsische Landesbehörde für Straßenbau und Verkehr
- Geschäftsbereich Verkehrsplanung -

In Auftrag: gzt. Peise

hochgeprüft: Datum Zeichen
27.08.2014 KI / Mo

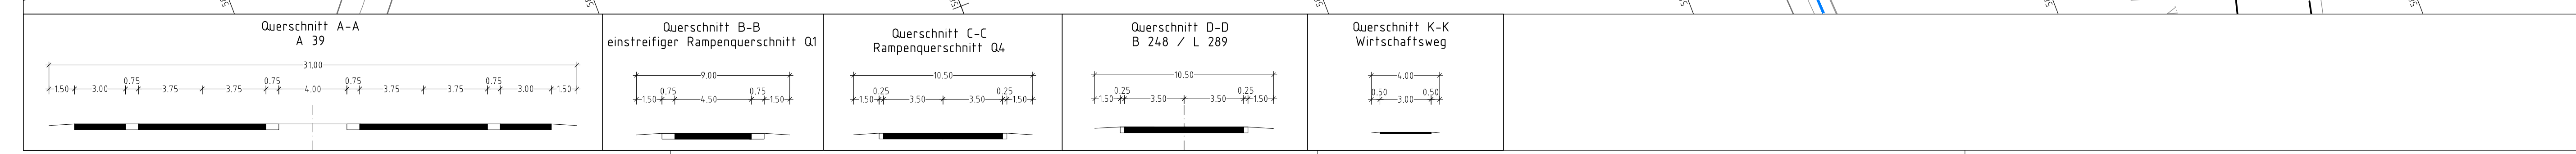

Zeichenerklärung		Höhe / Jahr		Stützpunkt		Stützpunkt		Hochwassersicherungsmaßnahme		Hochwassersicherungsmaßnahme		Sonstige	
[Symbol]	Sensitivgrenze	[Symbol]	Sensitiv bei Bewehrung	[Symbol]	Stützpunkt	[Symbol]	Stützpunkt	[Symbol]	Stützpunkt	[Symbol]	Stützpunkt	[Symbol]	Stützpunkt
[Symbol]	Flurgrenze	[Symbol]	Kabelfächer, Schaltkasten	[Symbol]	Festbau, Feststell-, Umkehr	[Symbol]	Neubau, Kleinfestbau	[Symbol]	Neubau, Kleinfestbau	[Symbol]	Neubau, Kleinfestbau	[Symbol]	Neubau, Kleinfestbau
[Symbol]	Flurabgrenzung	[Symbol]	Linie	[Symbol]	Mauer, Mauerwerk	[Symbol]	Transferierbar, Dehner	[Symbol]	Transferierbar, Dehner	[Symbol]	Transferierbar, Dehner	[Symbol]	Transferierbar, Dehner

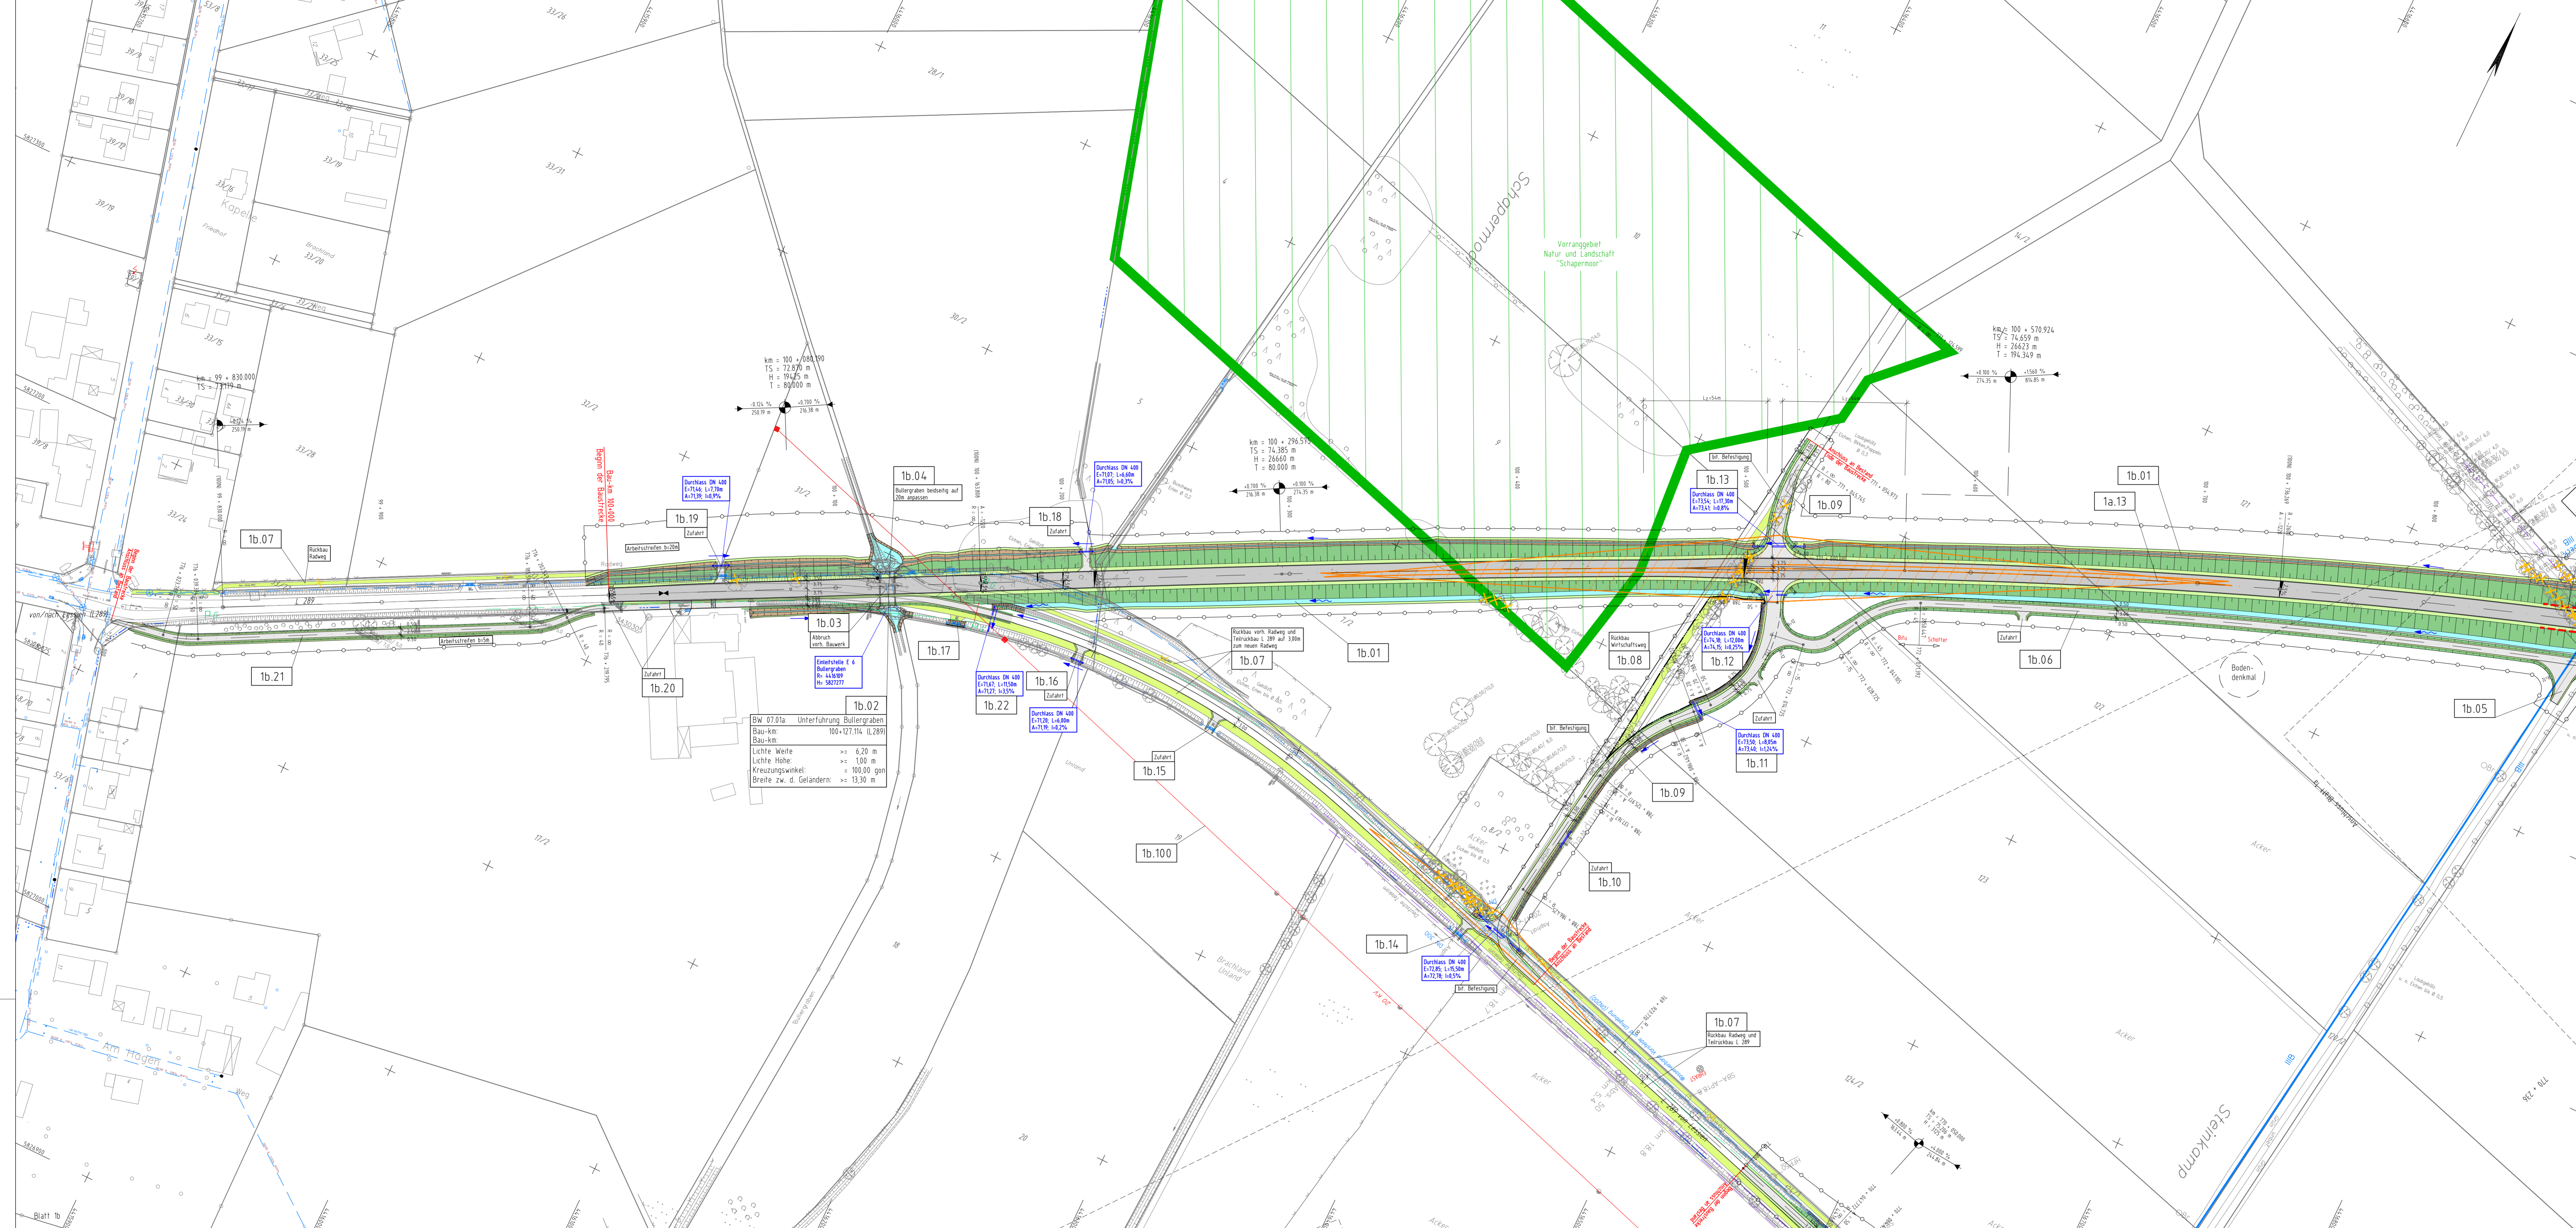

Zeichenerklärung

	Einschnittsböschung Maße oder Seitenränder Bauwerk Fahrbahn (ggf. Richtungsfahrbahn) Mittelstreifen, Grünstreifen, Axtse
	Trennstreifen, Grünstreifen Maße Gelände Dammböschung Maße oder Seitenränder Wirtschaftsweg
	Hochpunkt / Tiefpunkt
	Gefällebruchpunkt mit Angabe von Gefälle (Steigung) in Prozent, Länge der Gefälle- (Steigungs-) Strecke, Ausrundungshalbmesser, Stärke und Höhe des Punktes
	Gewässer mit Fließrichtung
	1) planierter Gebäudeabbruch Wohnhaus-Wirtschaftsgebäude 2) bereits abgebrochenes Gebäude
	Abbruch / bestehende Mauer
	vorhandener/ entfallender/planierter Baum
	Brückenwiderlager
	Arbeitsstreifen
	Amphibienleiteinrichtung
	Wildschutzzäun
	Fahrzeugrückhaltesystem gem. RPS
	Lärmschutzwand
	Lärmschutzwall
	Grundwassermsstelle
	1a.11 Nr. im Regelungsverzeichnis
	10m Spritzschuttbereich Überschwenngelände alte Ölbohrpunkte verfüllt
	Wasserleitk. WSÜ WS
	Wasserschutzgebiet
	Verzweigungsgebiet WEB
	FFH-Gebiet
	Irritationschutzwand
	Details der LBP Maßnahmen sind in Unterlage Nr. 9 und 19 dargestellt


Ver- und Entsorgungsleitungen:
Für die Vollständigkeit und Richtigkeit der in den Plänen eingezeichneten Leitungen wird keine Gewähr übernommen!
Die genaue Lage und Tiefe der einzelnen Leitungen ist bei den jeweiligen Verzweigungsstellen zu erfragen

	Leitung vorhanden	Bezeichnung	Leitung geplant
	Wasserleitung	Gasleitung	Abwasserleitung
	Stromleitung	Telefonleitung	Regelenergieleitung
	Wärmehilfsleitung	Wärmehilfsleitung	Wärmehilfsleitung
	Wärmehilfsleitung	Wärmehilfsleitung	Wärmehilfsleitung

Die Ausgleichs- und Ersatzmaßnahmen sind in Unterlage 9 dargestellt.

Nr.	Art der Änderung	Datum	AN	AG

	OBERMEYER PLANEN + BERATEN GmbH	Leisewitzstraße 37a 30775 Hannover Telefon: (0511) 85 07 - 0 Telefax: (0511) 85 07 - 70	bearbeitet 08/14	WII
			gezeichnet 08/14	Fie
			geprüft 08/14	i. V. gez. Kohl

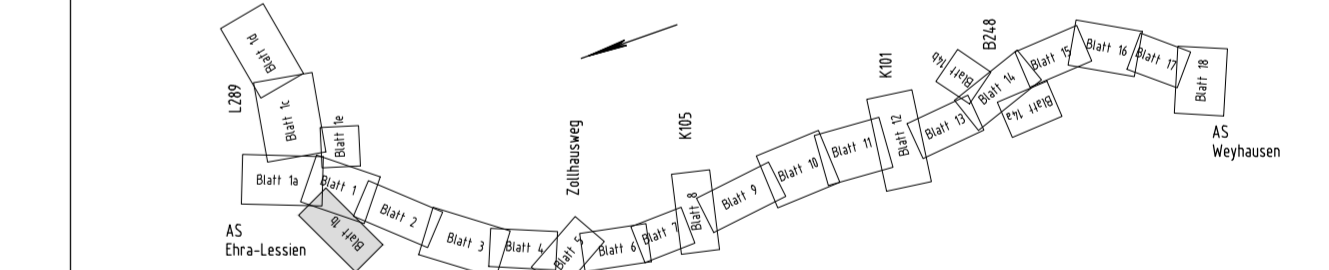

Feststellungsentwurf

Plankennzeichnung: 7 F E N 0 1 5 0 0 - 0 1 b 6 0 1


Straßenbauverwaltung des Landes Niedersachsen		Unterlage Nr.:	5
Bundesautobahn: A 39 Lüneburg – Salzgitter		Blatt Nr.:	1b
Streckenabschnitt: Lüneburg – Wolfsburg mit nds. Teil der B 190n		Datum	27.08.2014
Teilstrecke: Ehra (L 289) – Wolfsburg (B 188)		Zeichen	KI / Mo

Neubau der A 39 Lüneburg - Wolfsburg mit nds. Teil der B 190n	Lageplan
- Abschnitt 7 - Ehra (L 289) - Wolfsburg (B 188)	Bau-km 100+000 bis Bau-km 100+880 (L 289)
Maßstab: 1:1000	

Aufgestellt:
Wolfsburg, den 28.08.2014
Niedersächsische Landesbehörde für Straßenbau und Verkehr
- Geschäftsbereich Wolfenbüttel -
im Auftrag: gcs. Peake

Grundplan Grundriß	Blatt: 1b	Ing.- und Vermessungsbüro mtk Pissulla, Juli 2008
terrestr. Photogramm. Aufnahme vom: Mai 2008		Unterschrift / Datum
Befliegung vom: 30.03.2008 und 21.04.2008		

Grundplan Kolator	Blatt: 1b	Ing.- und Vermessungsbüro mtk Pissulla, Juli 2008
Maßstab: 1:1000, Grundgröße: ALK, Stand vom: März 2008		Unterschrift / Datum
Wolfsburg, den 28.08.2014		Baugröße: 1350x594

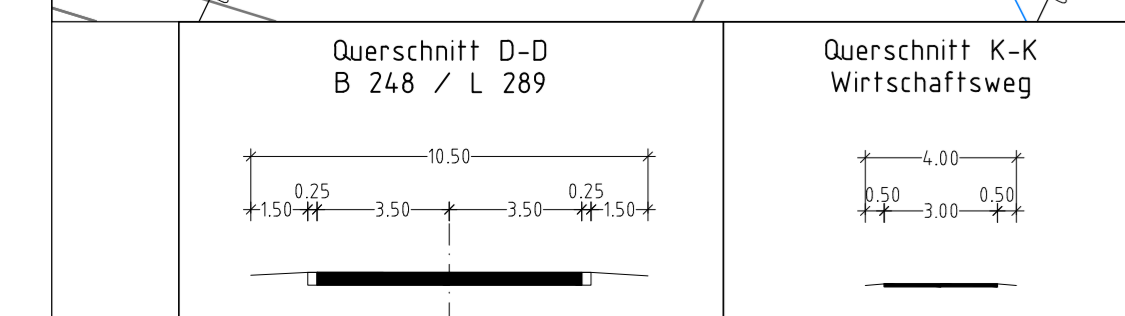

Zeichenerklärung

	Hecke / Zaun		Stahlgerüst		Schleppseil		Hochspannungsl. oberird.		Halle		Grundwasserbeobachtungsbr.		Laubwald
	Grenzwand		Stahlbetonst.		Straßenbahn		Verkehrszeichen		Schranke		FAK-Anlage		Laubbaum / Nadelbaum
	Grenzwand		Stahlbetonst.		Straßenbahn		Verkehrszeichen		Schranke		FAK-Anlage		Laubbaum / Nadelbaum
	Grenzwand		Stahlbetonst.		Straßenbahn		Verkehrszeichen		Schranke		FAK-Anlage		Laubbaum / Nadelbaum
	Grenzwand		Stahlbetonst.		Straßenbahn		Verkehrszeichen		Schranke		FAK-Anlage		Laubbaum / Nadelbaum



1c.06
 BW 07.015 Überführung Fußgängersteig
 Bauart: Bauwerk
 Lichter Höhe: >= 7,50 m
 Kreuzungswinkel: >= 100,00 gon
 Breite zw. d. Geländern: >= 15,00 m

1c.200
 oberer Teilbereichswand nördlich
 oberer Teilbereichswand südlich
 oberer Teilbereichswand östlich
 oberer Teilbereichswand westlich

1a.08
 Fläche
 für
 Grünflächen

1c.08
 Fläche
 für
 Grünflächen

1c.100
 Fläche
 für
 Grünflächen

1c.101
 Fläche
 für
 Grünflächen

1c.200
 oberer Teilbereichswand nördlich
 oberer Teilbereichswand südlich
 oberer Teilbereichswand östlich
 oberer Teilbereichswand westlich

1c.102
 Fläche
 für
 Grünflächen

1c.103
 Fläche
 für
 Grünflächen

Zeichenerklärung

Eintrittsbesetzung
 Mau- oder Sockelmauer
 Fahrbahn (ggf. Richtungsfahrbahn)
 Trennstreifen, Grünstreifen
 Trennstreifen, Grünstreifen
 Fahrbahn (ggf. Richtungsfahrbahn)
 Mau- oder Sockelmauer
 Wertschulungsweg

Hochpunkt / Tiefpunkt

Geländehöhepunkt mit Angabe
 von Gefälle (Steigung) in Prozent
 Länge der Gefälle-Entlangungs-
 Strecke, Anrundungshöhepunkt,
 Station und Höhe des Punktes

Gewässer mit Fließrichtung

geplanter Gebäudeabruch
 vorhandenes / bestehendes Gebäude

vorhandener / entfallender/geplanter Baum
 Brückenwiderlager

Arbeitsstreifen
 Asphaltbelanderrichtung
 Windschutzzaun
 Fahrzeugrückhaltesystem
 ggW 90°
 Lärmschutzwand
 Lärmschutzwand
 Grundwasseressensstelle

Nr. in Regelungsverzeichnis
 die Spritzschuttbereiche
 alte Oberpunkte verfüllt
 Wasserschutzgebiet
 Verregungsgebiet WEB
 FHH-Gebiet
 Irrfahrerschutzwand
 Details der LBP Maßnahmen
 sind in Unterlage Nr. 9 und
 10 dargestellt

Ver- und Entsorgungsleitungen:
 für die Vorstudie und für den Fall, dass die Plan- und Gelände-Verhältnisse sich ändern
 die Leitung ist im Plan dargestellt und im Gelände im Gelände dargestellt

Leitung vorhanden Bezeichnung Leitung geplant


Die Ausgleichs- und Ersatzmaßnahmen sind in Unterlage 9 dargestellt.

Nr.	Art der Änderung	Datum	ZN	AG

OBERMEYER
 PLAN- u. BERATUNG GmbH

Lehrstraße 37a
 38175 Hornum
 Telefon: (051) 61-1110
 Telefax: (051) 61-1111

bearbeitet: 08/14
 gezeichnet: 08/14
 geprüft: 08/14
 L.V. g.c./K.H.

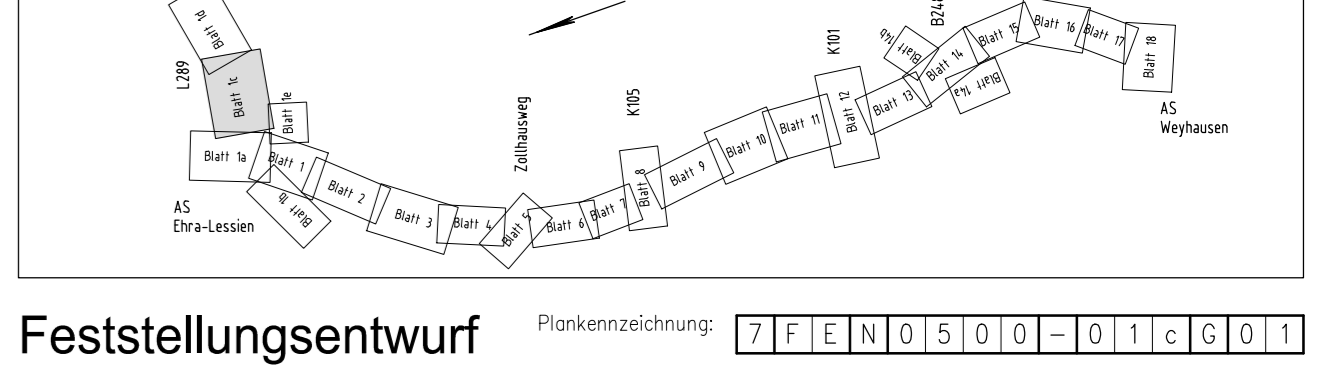

Feststellungsentwurf

Straßenbauverwaltung des Landes Niedersachsen

Bundesautobahn: A 39 Lüneburg – Solzgritter
 Streckenabschnitt: Lüneburg – Wolfsburg mit nds. Teil der B 190n
 Teilstrecke: Ehrh (L 289) – Wolfsburg (B 186)

Neubau der A 39 Lüneburg – Wolfsburg mit nds. Teil der B 190n

- Abschnitt 7 -
 Ehrh (L 289) – Wolfsburg (B 186)

Aufgestellt:
 Niedersächs. Landesbehörde für Straßenbau und Verkehr
 - Geschäftsbereich Verkehrsplanung -
 in Auftrag: g.c./F.H.

Lageplan
 Bauam 1011+628 bis Bauam 102+798 (B248)
 Maßstab: 1:1000

Unterlage Nr.: 5
 Blatt Nr.: c

Datum: 27.08.2014
 Ki / Ma




hochgeprüft: 27.08.2014
 Ki / Ma

Grundplan GrundB Blatt: 1c Reg- und Vermessungsbehörde mit
 Platan, Juli 2008
 Blättnr.: 1
 Ursprung / Datum

Grundplan Kollator Blatt: 1c Reg- und Vermessungsbehörde mit
 Platan, Juli 2008
 Blättnr.: 1
 Ursprung / Datum

Zeichenerklärung

Nr.	Bezeichnung	Symbol	Nr.	Bezeichnung	Symbol	Nr.	Bezeichnung	Symbol	Nr.	Bezeichnung	Symbol	Nr.	Bezeichnung	Symbol
1	Neue / Zu		11	Schleifweg		21	Heckenschneidlinie		31	Naturschutz		41	Grundwasserbeschutzer	
2	Entwurf in Bearbeitung		12	Stalldamm		22	Verkehrsweg		32	Schraube		42	Laubweg / Notweg	
3	Straßengrenze		13	Mischboden		23	Tragweg		33	Verkehr		43	Schwarze Glas, Wasser	
4	Grünflächen		14	Grünflächen		24	IF-Bodenmark		34	Baumweg		44	Ak. Zone	
5	Mischboden		15	Grünflächen		25	Baumweg		35	Straße		45	Straße	
6	Mischboden		16	Grünflächen		26	Baumweg		36	Straße		46	Straße	
7	Mischboden		17	Grünflächen		27	Baumweg		37	Straße		47	Straße	
8	Mischboden		18	Grünflächen		28	Baumweg		38	Straße		48	Straße	
9	Mischboden		19	Grünflächen		29	Baumweg		39	Straße		49	Straße	
10	Mischboden		20	Grünflächen		30	Baumweg		40	Straße		50	Straße	

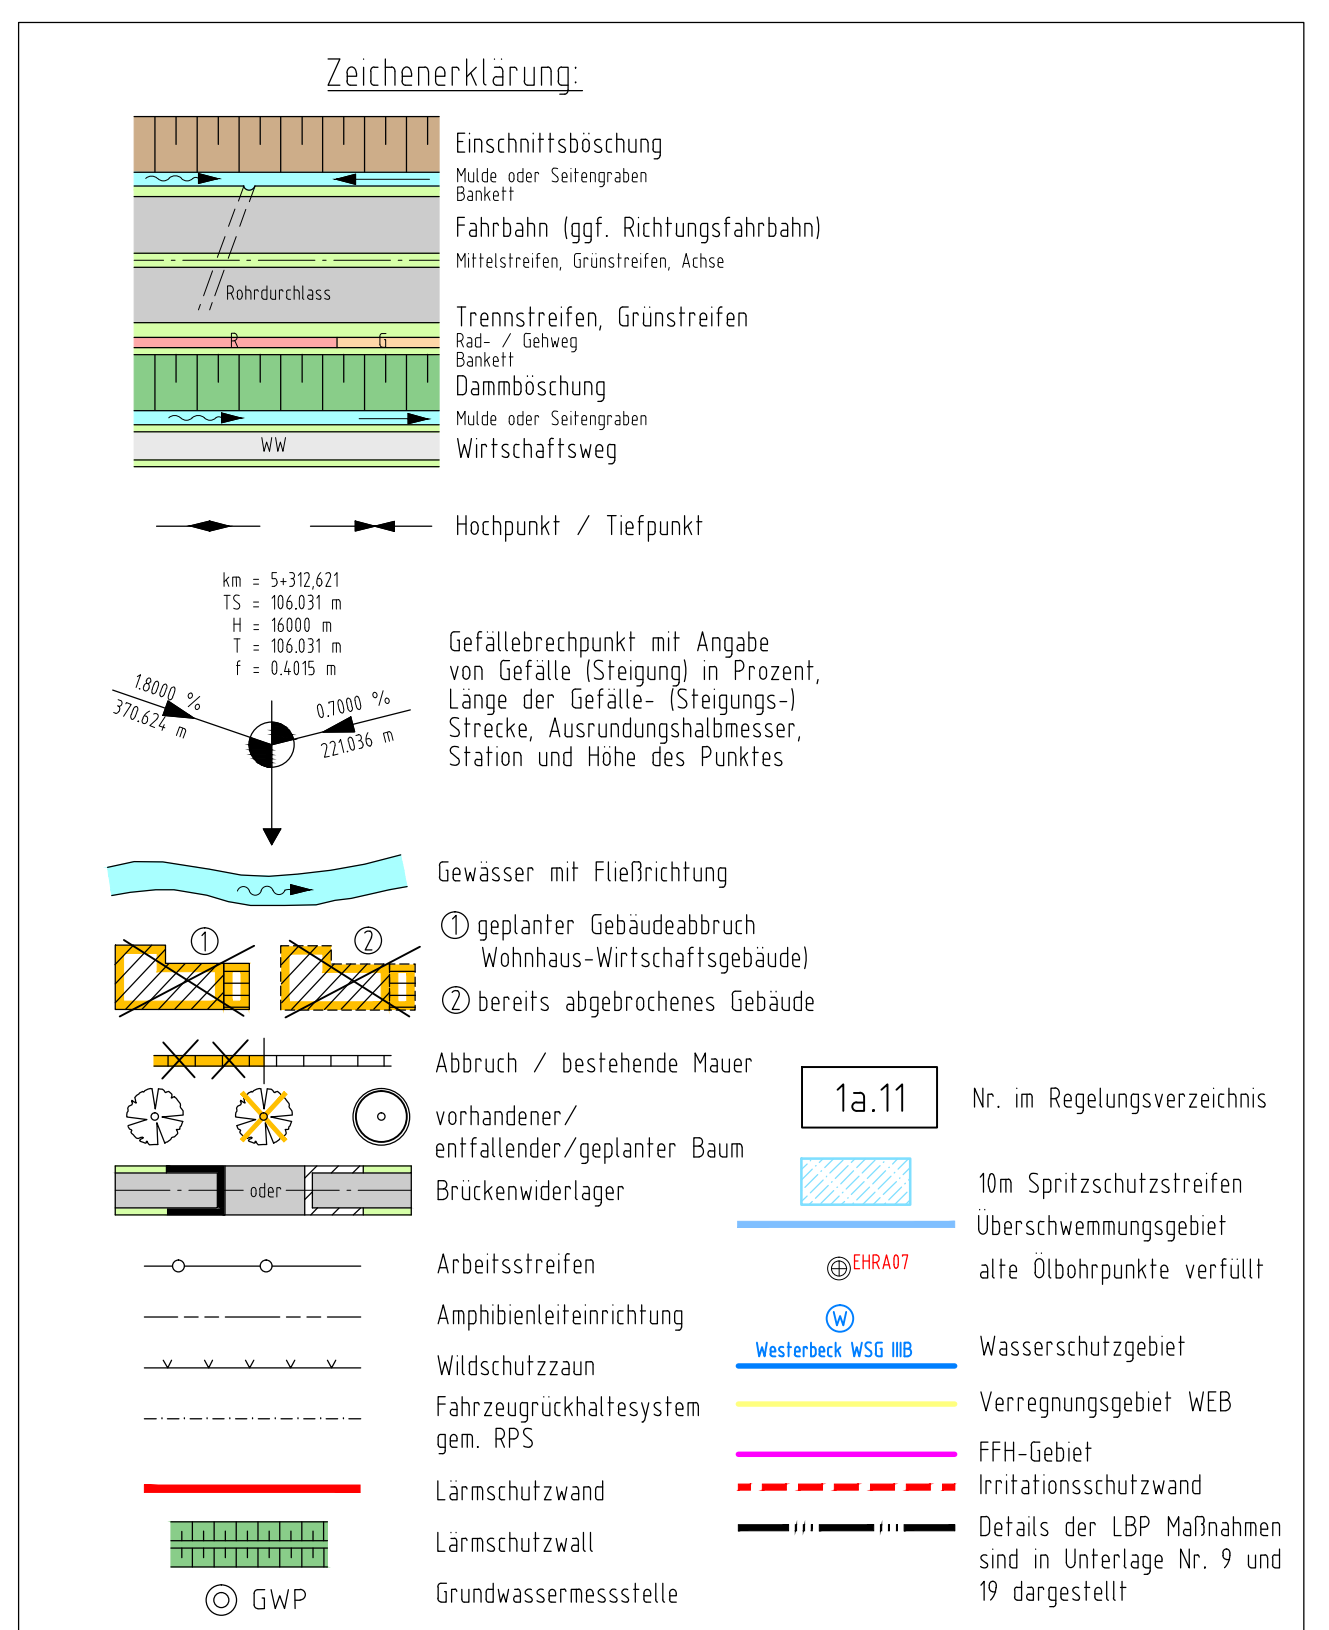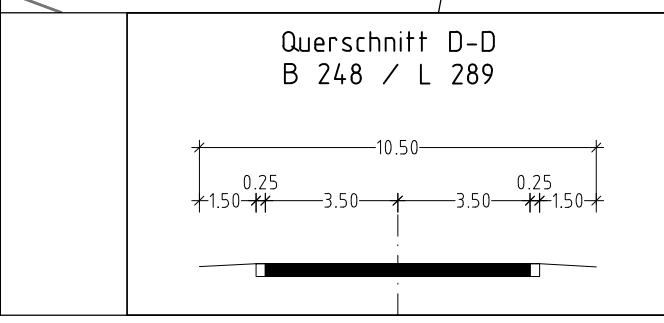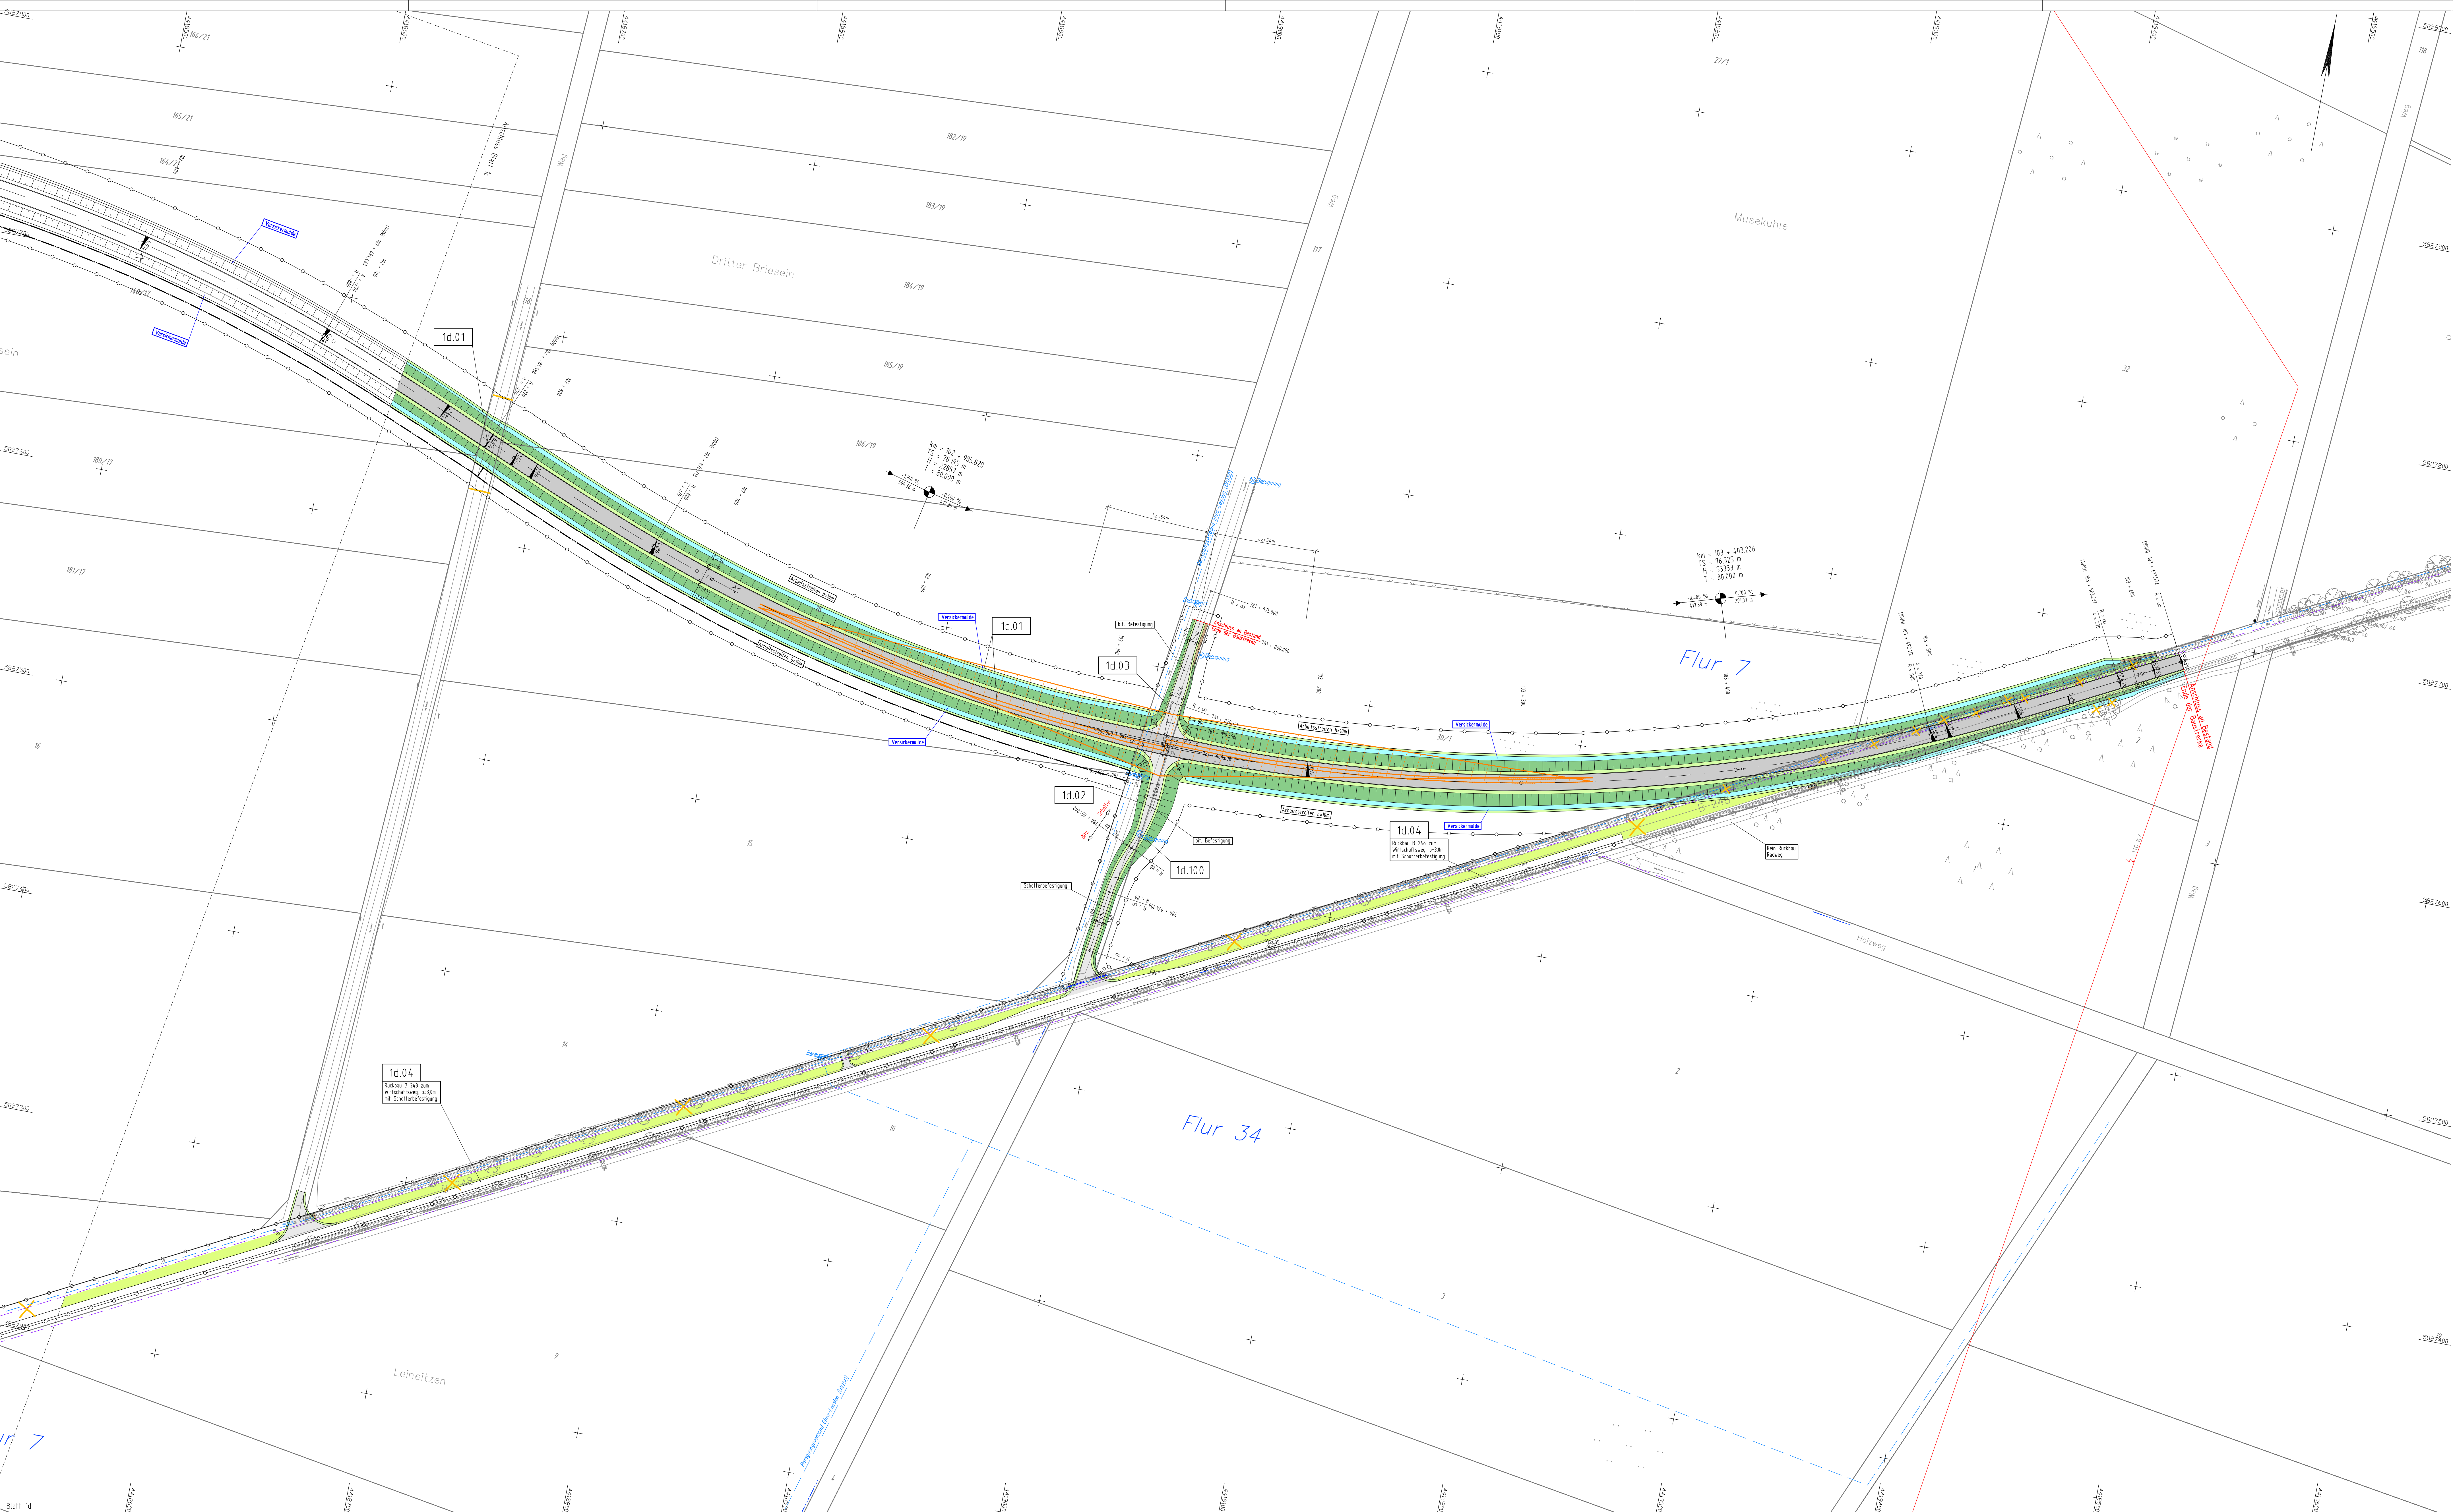

Ver- und Entsorgungsleitungen:

Für die Verteilung und Abfuhr der in den Plänen eingezeichneten Leitungen wird keine Gewähr übernommen. Die genau Lage und Tiefe der einzelnen Leitungen ist bei den jeweiligen Versorgungsprogrammen zu erfragen.

Bezeichnung	Leitung vorhanden	Leitung geplant
Küchenleitung	---	---
Gasleitung	---	---
Erkennung RSP, WVF	---	---
Fernwärmeleitung	---	---
Begrünungsleitung	---	---
Schutzwasserleitung	---	---
Strom-Verteilung	---	---

Die Ausgleichs- und Ersatzmaßnahmen sind in Unterlage 9 dargestellt.

Nr. Art der Änderung Datum AN AG

bearbeitet 08/14 VI
gezeichnet 08/14 File
geprüft 08/14 L.V. gez. Kohl

OBERMEYER
PLANEN + BERATEN GmbH
Leisnitzerstraße 37a
30775 Hannover
Tel.: (051) 88 07 - 0
Fax: (051) 88 07 - 20

Feststellungsunterwurf

Strassenbauverwaltung des Landes Niedersachsen
Bundesautobahn A 39 Lüneburg – Salzgitter
Streckenabschnitt: Lüneburg – Wolfsburg mit nds. Teil der B 190n
Teilstrecke: Ehra (L 289) – Wolfsburg (B 188)

Unterlage Nr.: 5
Blatt Nr.: 1d

Datum: 27.08.2014
Zeichen: KI / Ma

Neubau der A 39 Lüneburg – Wolfsburg mit nds. Teil der B 190n
- Abschnitt 7 -
Ehra (L 289) – Wolfsburg (B 188)

Lageplan
Bau-km 102+738 bis Bau-km 103+583 (B248)
Maßstab: 1:1000


Aufgestellt:
Wolfsbüttel, den 28.08.2014
Niedersächsische Landesbehörde für Straßenbau und Verkehr
- Geschäftsbereich Wolferbüttel -

Im Auftrage: gpc. Pöschke

Grundplan Grundriß	Blatt: 1d	ing- und Vermessungsbüro rnk	Flensburg, Juli 2008
terrest./phot. Aufnahme vom Mai 2008 Beflieg. vom 05.03.2008 und 27.04.2008		ing- und Vermessungsbüro rnk	Flensburg, Juli 2008
Grundplan Kolossal	Blatt: 1d	ing- und Vermessungsbüro rnk	Flensburg, Juli 2008
Wolfsbüttel, den 28.08.2014 Niedersächsische Landesbehörde für Straßenbau und Verkehr - Geschäftsbereich Wolferbüttel -		ing- und Vermessungsbüro rnk	Flensburg, Juli 2008
im Auftrage: gpc. Pöschke		ing- und Vermessungsbüro rnk	Flensburg, Juli 2008

Zeichenerklärung:

	Grenzkurve		Wasserleitung		Gründstreifen		Gründstreifen
	Stützmauer		Gasleitung		Gründstreifen		Gründstreifen
	Gründstreifen		Stromleitung		Gründstreifen		Gründstreifen
	Gründstreifen		Erkennung RSP, WVF		Gründstreifen		Gründstreifen
	Gründstreifen		Fernwärmeleitung		Gründstreifen		Gründstreifen
	Gründstreifen		Begrünungsleitung		Gründstreifen		Gründstreifen
	Gründstreifen		Schutzwasserleitung		Gründstreifen		Gründstreifen
	Gründstreifen		Strom-Verteilung		Gründstreifen		Gründstreifen

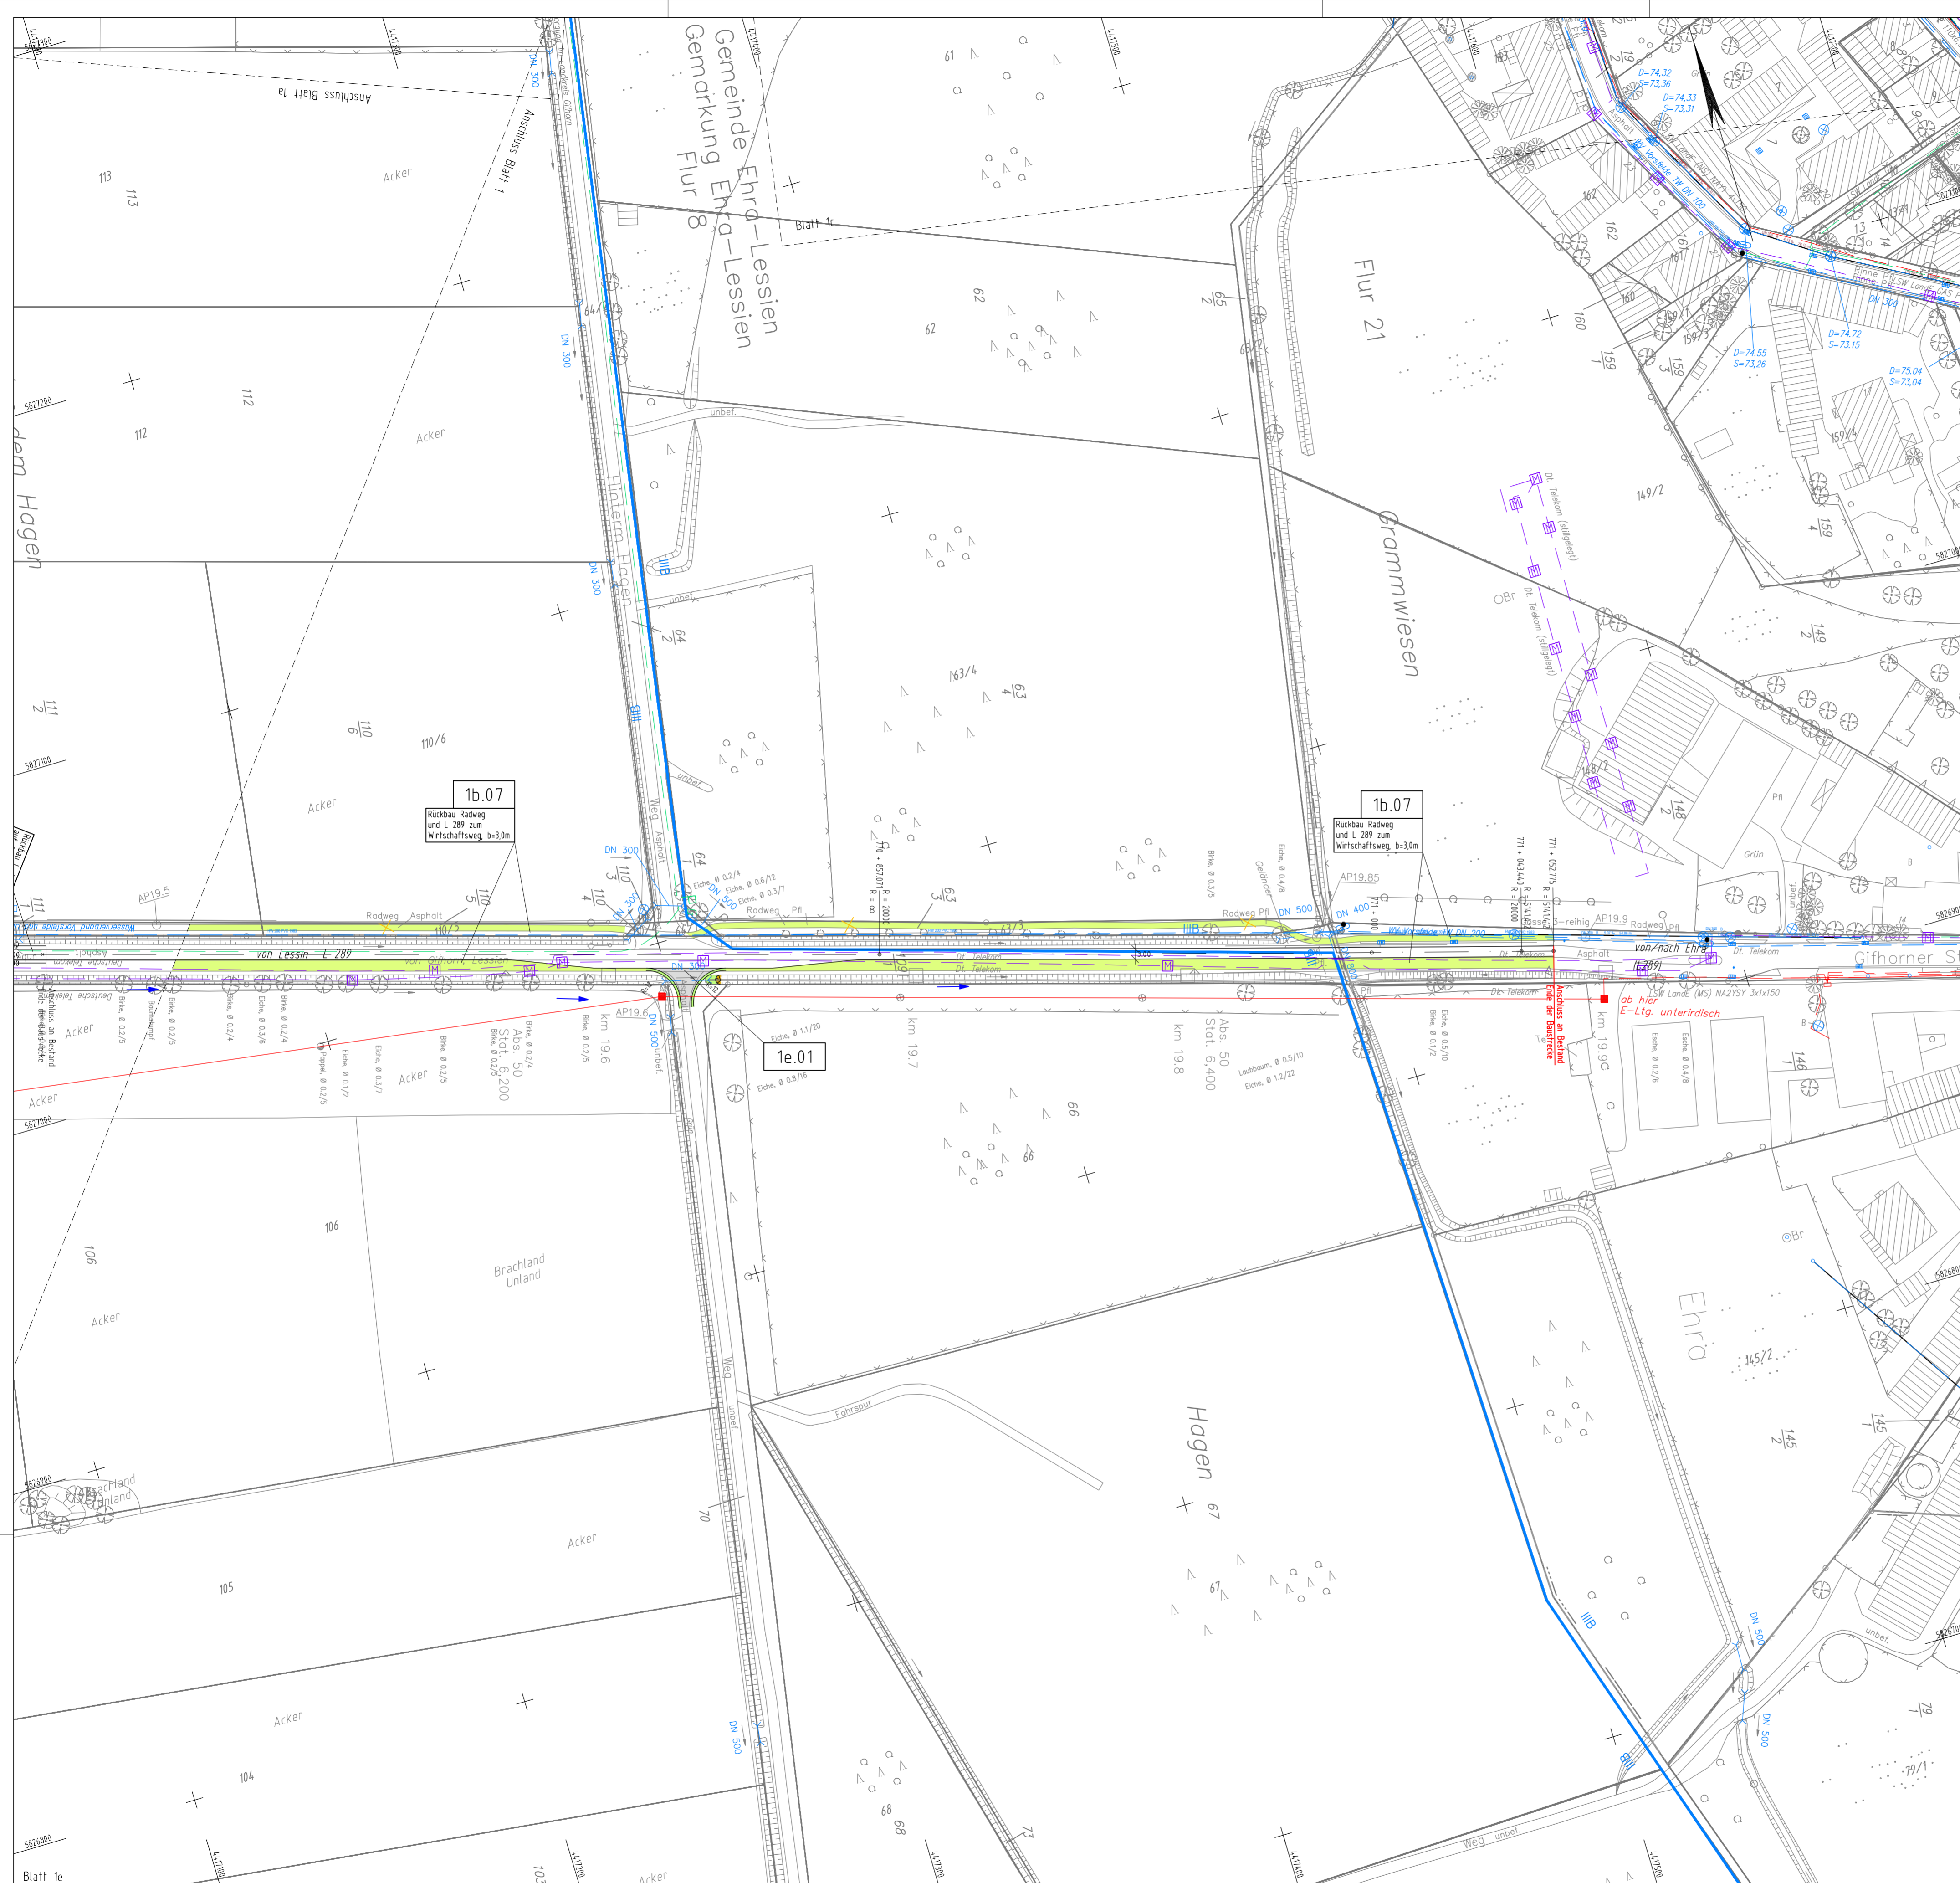

Zeichenerklärung:

Einschnittsböschung
Müde oder Seitengraben
Bankeff

Fahrbahn (ggf. Richtungsfahrbahn)
Mittelstreifen, Grünstreifen, Anse

Trennstreifen, Grünstreifen
Rast / Gehweg
Bankeff

Dammböschung
Müde oder Seitengraben
Wirtschaftsweg

Hochpunkt / Tiefpunkt

km = 5.370.621
TS = 100.000 m
H = 100.000 m
T = 100.000 m
f = 0.00000 m

Gefällebrechnung mit Angabe von Gefälle (Steigung) in Prozent, Länge der Gefälle- (Steigungs-) Strecke, Ausrundungshalbmesser, Station und Höhe des Punktes

Gewässer mit Fließrichtung

geplanter Gebäudeabbruch
Wohnhaus-Wirtschaftsgebäude

bereits abgebrochenes Gebäude

Abbruch / bestehende Mauer

vorhandener / entfallender/geplanter Baum

Brückenwiderlager

Arbeitsstreifen

Amphibienteileinrichtung

Wildschutzzaun

Fahrzeugrückhaltesystem gem. RPS

Lärmschutzwand

Lärmschutzwall

GWP

1a.11 Nr. im Regelungsverzeichnis

10m Spritzschutzbereich

Überschwemmungsgebiet

alte Ölbohrpunkte verfüllt

Westerbeck WS5 WB

Wasserschutzgebiet

Verregnungsgebiet WEB

FFH-Gebiet

Irritationschutzwand

Details der LBP Maßnahmen sind in Unterlage Nr. 9 und 19 dargestellt

Ver- und Entsorgungsleitungen:


Für die Vollständigkeit und Richtigkeit der in den Plänen eingezeichneten Leitungen wird keine Gewähr übernommen! Die genaue Lage und Tiefe der einzelnen Leitungen ist bei den jeweiligen Versorgungsträgern zu erfragen.

Leitung vorhanden	Bezeichnung	Leitung geplant
	Wasserleitung	
	Gasleitung	
	Erdkabel (NSP, MSP)	
	Fernmeldekabel	
	Regenwasserleitung	
	Schmutzwasserleitung	
	Strom (Freileitung)	

Die Ausgleichs- und Ersatzmaßnahmen sind in Unterlage 9 dargestellt.


Nr.	Art der Änderung	Datum	AN	AG

OBERMEYER PLANEN + BERATEN GmbH		Leisewitzstraße 37a 30175 Hornover Telefon: (0511) 85 07 - 0 Telefax: (0511) 85 07 - 70	
bearbeitet	08/14	WI	
gezeichnet	08/14	Fie	
geprüft	08/14	i. V. gez. Kohl	

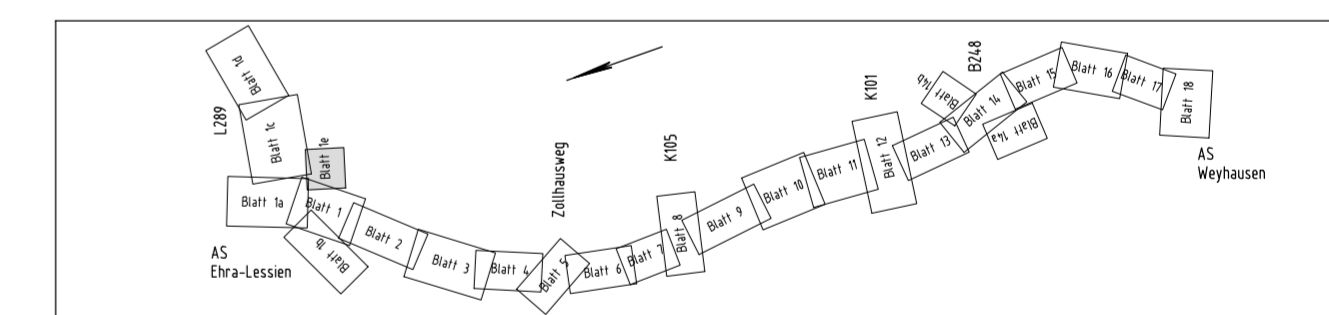

Feststellungsentwurf Plankennzeichnung: 7 F E N 0 5 0 0 - 0 1 e G 0 1

Straßenbauverwaltung des Landes Niedersachsen Bundesautobahn: A 39 Lüneburg – Salzgitter Streckenabschnitt: Lüneburg – Wolfsburg mit nds. Teil der B 190n Teilstrecke: Ehra (L 289) – Wolfsburg (B 188)		Unterlage Nr.: 5 Blatt Nr.: 1e
Neubau der A 39 Lüneburg - Wolfsburg mit nds. Teil der B 190n - Abschnitt 7 - Ehra (L 289) - Wolfsburg (B 188)		Datum: 27.08.2014 Zeichen: KI / Mo
Aufgestellt: Wolfenbüttel, den 28.08.2014 Niedersächsische Landesbehörde für Straßenbau und Verkehr - Geschäftsbereich Wolfenbüttel - im Auftrag: gez. Peuke		Lageplan Bau-km 770+653 bis Bau-km 771+053 (L 289) Maßstab: 1:1000




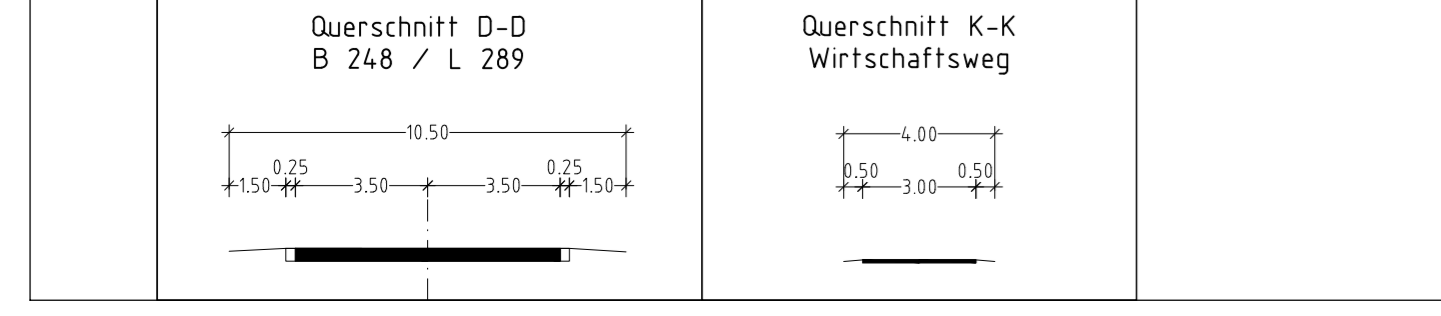


Zeichenerklärung:

	Hecke / Zaun		Stahlgittermast		Schilderpfahl		Hochspannungsl. eberrd.		Haltestelle		Grundwasserbeobachtungsrohr		Laubwald
	Grenzwahl mit Bewachsung		Stahlbetonmast		Verkehrszeichen		Trigen Punkt		Schranke		PW-Anlage		Laubbaum / Nadelbaum
	Notrufsäule		Holzmast		Straßenablauf		HP Bundesautobahn		Viehtränke		Obstbaufläche		Schieber (Gas, Wasser)
	Kabelkasten, Schaltkasten		Maststutze		Schächte		Böschung vorhanden		Blickrichtg.		Grünland		Km-Zeichen
	Laterne		Funkmast, Funkstelle, Umsetzer		Merkstein (Kabel, Wasser, Gas)		Zufahrt, Zugang		Durchlass		Schiff, Reet, Rohr		Schutzplanke
	Flursücksgrenze		Windrad, Windmotor		Hydrant (ober-, unterirdisch)				Fließrichtungspfeil		Nadelwald		

Grundplan Grundriß	Blatt: 1e	Ing.- und Vermessungsbüro rmk terestr./photogr. Aufnahme vom: Mai 2008 Blattflug vom 30.03.2008 und 21.04.2008
Grundplan Kataster	Blatt: 1e	Ing.- und Vermessungsbüro rmk Maßnahme: Neubau der A 39 Lüneburg-Wolfsburg Maßstab 1:1000, Grundriß: ALK, Stand vom: März 2008

Blattgröße: 780x594

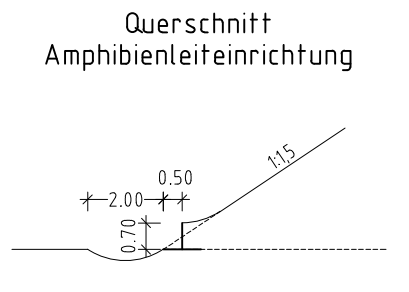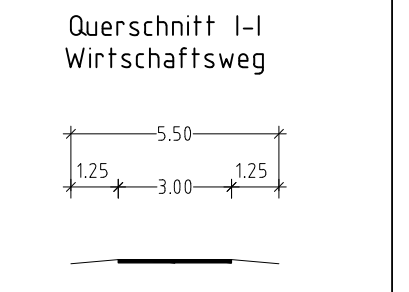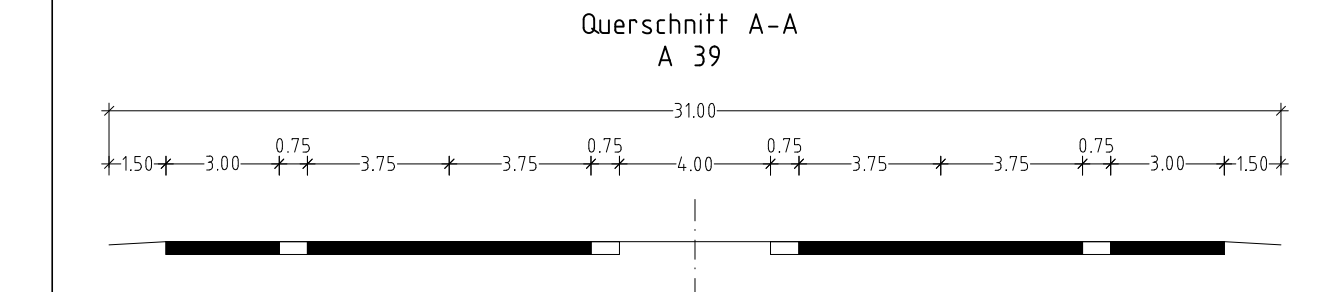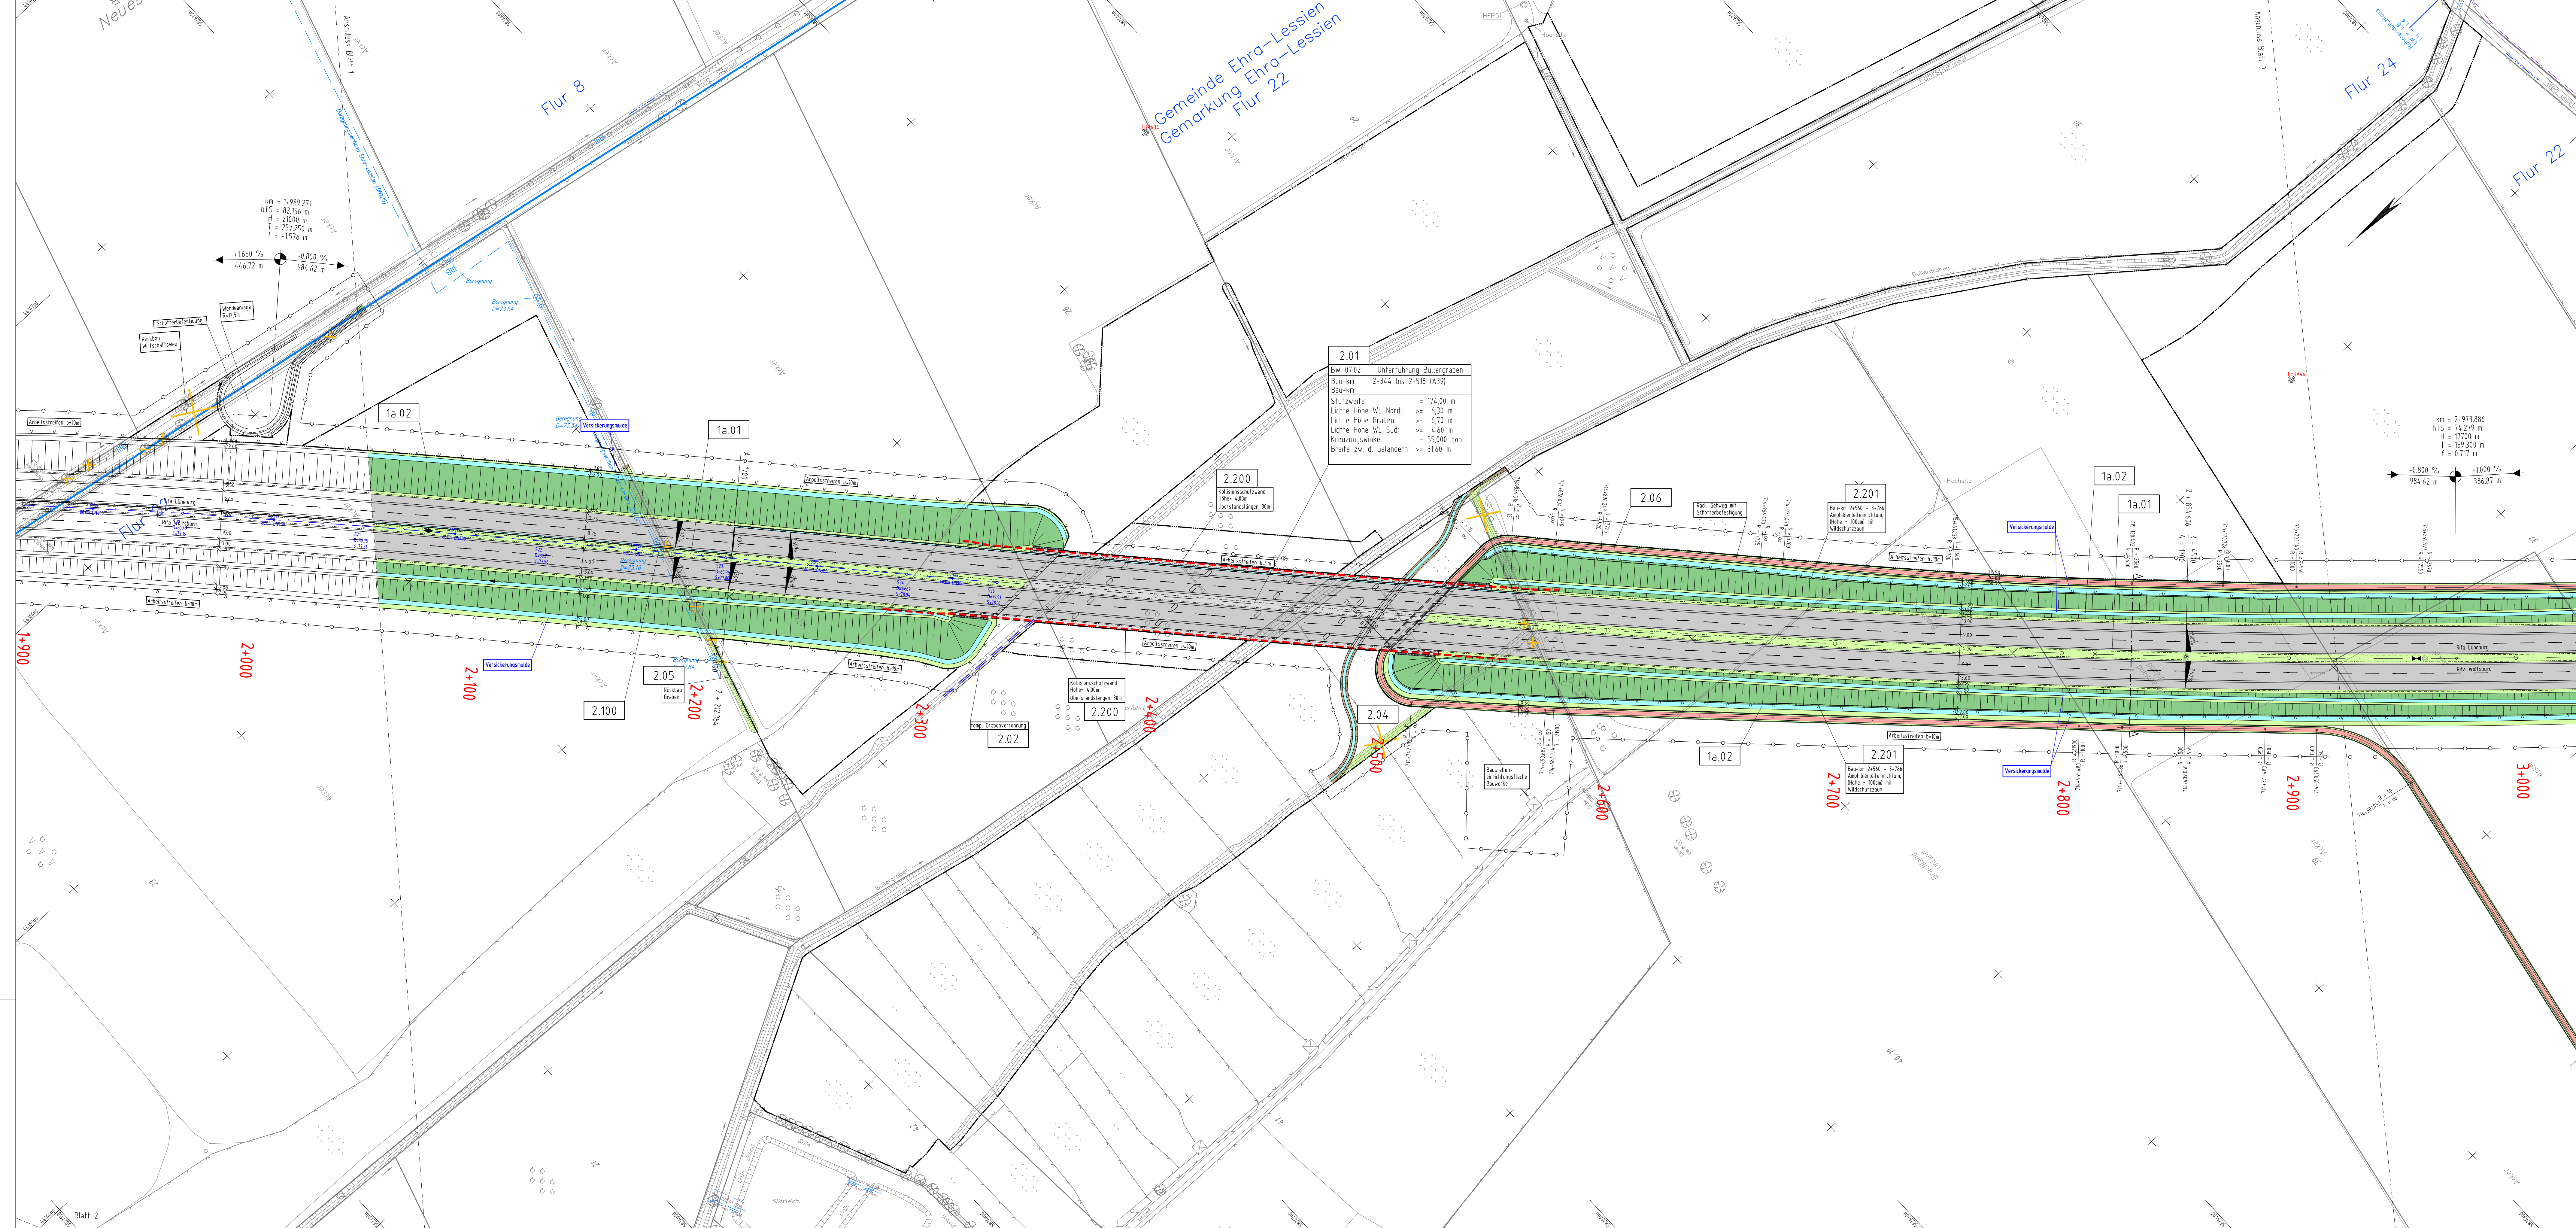

Zeichenerklärung		Stahlgerüst		Schleiferei		Hochspannungsl. oberird.		Hafte/Leuchte		Grundwasserbeobachtungsbr.		Laubwald	
Hecke / Zaun	Stahlgerüst	Stahlgerüst	Schleiferei	Hochspannungsl. oberird.	Hafte/Leuchte	Grundwasserbeobachtungsbr.	Laubwald	Hecke / Zaun	Stahlgerüst	Schleiferei	Hochspannungsl. oberird.	Hafte/Leuchte	Grundwasserbeobachtungsbr.
Grenzwand mit Bewehrung	Stahlgerüst	Schleiferei	Hochspannungsl. oberird.	Hafte/Leuchte	Grundwasserbeobachtungsbr.	Laubwald	Hecke / Zaun	Stahlgerüst	Schleiferei	Hochspannungsl. oberird.	Hafte/Leuchte	Grundwasserbeobachtungsbr.	
Nehrmaße	Stahlgerüst	Schleiferei	Hochspannungsl. oberird.	Hafte/Leuchte	Grundwasserbeobachtungsbr.	Laubwald	Hecke / Zaun	Stahlgerüst	Schleiferei	Hochspannungsl. oberird.	Hafte/Leuchte	Grundwasserbeobachtungsbr.	
Kabelkasten, Schaltkasten	Stahlgerüst	Schleiferei	Hochspannungsl. oberird.	Hafte/Leuchte	Grundwasserbeobachtungsbr.	Laubwald	Hecke / Zaun	Stahlgerüst	Schleiferei	Hochspannungsl. oberird.	Hafte/Leuchte	Grundwasserbeobachtungsbr.	
Leuchte	Stahlgerüst	Schleiferei	Hochspannungsl. oberird.	Hafte/Leuchte	Grundwasserbeobachtungsbr.	Laubwald	Hecke / Zaun	Stahlgerüst	Schleiferei	Hochspannungsl. oberird.	Hafte/Leuchte	Grundwasserbeobachtungsbr.	
Funkmast, Funkstille, Umsetzer	Stahlgerüst	Schleiferei	Hochspannungsl. oberird.	Hafte/Leuchte	Grundwasserbeobachtungsbr.	Laubwald	Hecke / Zaun	Stahlgerüst	Schleiferei	Hochspannungsl. oberird.	Hafte/Leuchte	Grundwasserbeobachtungsbr.	
Transformator, Umformer	Stahlgerüst	Schleiferei	Hochspannungsl. oberird.	Hafte/Leuchte	Grundwasserbeobachtungsbr.	Laubwald	Hecke / Zaun	Stahlgerüst	Schleiferei	Hochspannungsl. oberird.	Hafte/Leuchte	Grundwasserbeobachtungsbr.	
Windrad, Windbohr	Stahlgerüst	Schleiferei	Hochspannungsl. oberird.	Hafte/Leuchte	Grundwasserbeobachtungsbr.	Laubwald	Hecke / Zaun	Stahlgerüst	Schleiferei	Hochspannungsl. oberird.	Hafte/Leuchte	Grundwasserbeobachtungsbr.	

Zeichenerklärung

Einschnittsböschung
Maße oder Seitenraben
Bauart
Fahrbahn lggf. Richtungsfahrbahn
Mittelstreifen, Grünstreifen, Achse

Trennstreifen, Grünstreifen
Bauart
Gewäss.
Dammböschung
Maße oder Seitenraben
Wirtschaftsweg

Hochpunkt / Tiefpunkt

Gefällebruchpunkt mit Angabe vom Gefälle (Steigung) in Prozent, Länge der Gefälle- (Steigungs-) Strecke, Ausrundungshalbeser, Station und Höhe des Punktes

Gewässer mit Fließrichtung

1) geplanter Gebäudeabbruch
Wohnhaus-Wirtschaftsgebäude
2) bereits abgebrochenes Gebäude

Abbruch / bestehende Mauer

vorhandener / entfallender / geplanter Baum

Brückenwiderlager

Arbeitsstreifen

Amphibienleieneinrichtung

Wildschutzzäun

Fahrzeugkhaltesystem gen. RPS

Lärmschutzwand

Lärmschutzwall

GW

1a,11 Nr. im Regelungsverzeichnis

10m Spritzschuttbereich

Wasserschutzgebiet

Verregungsgebiet WEB

FFH-Gebiet

Irritationschutzwand

Details der LBP Maßnahmen sind in Unterlage Nr. 9 und 19 dargestellt

Ver- und Entsorgungsleitungen

Für die Vollständigkeit und Richtigkeit der in den Plänen eingezeichneten Leitungen wird keine Gewähr übernommen! Die genaue Lage und Tiefe der einzelnen Leitungen ist bei den jeweiligen Versorgungsanlagen zu erfragen!


Leitung vorhanden	Bezeichnung	Leitung geplant
	Wasserversorgung	
	Gewässer	
	Erdbahn GSP, RSP	
	Fernsprekabel	
	Hochspannung	
	Niederspannung	
	Straßenentwässerung	
	Strom (Freileitung)	

Die Ausgleichs- und Ersatzmaßnahmen sind in Unterlage 9 dargestellt.

Nr.	Art der Änderung	Datum	AN	AG

OBERMEYER
PLANEN + BERATEN GmbH
Leisewitzstraße 37a
30775 Hannover
Telefon: (0511) 85 07 - 0
Telefax: (0511) 85 07 - 70

bearbeitet	Datum	Name
	08/14	WII
gezeichnet	08/14	Fie
geprüft	08/14	i. V. gez. Kohl

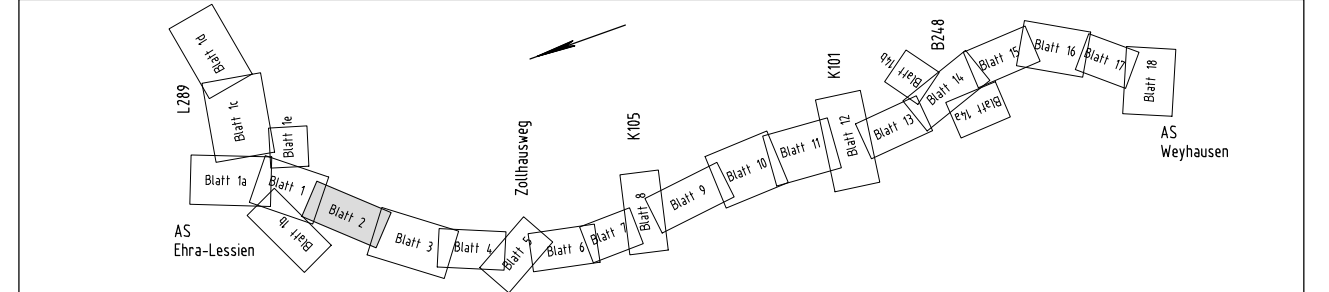

Feststellungsentwurf Plankennzeichnung: 7 | F | E | N | O | S | O | 0 | - | 0 | 0 | 2 | G | 0 | 1





Straßenbauverwaltung des Landes Niedersachsen		Unterlage Nr.:	5
Bundesautobahn:	A 39 Lüneburg – Salzgitter	Blatt Nr.:	2
Streckenabschnitt:	Lüneburg – Wolfsburg mit nds. Teil der B 190m	Datum	
Teilstrecke:	Ehra (L 289) – Wolfsburg (B 188)	Zeichen	

Neubau der A 39 Lüneburg - Wolfsburg mit nds. Teil der B 190n		Lageplan	
- Abschnitt 7 - Ehra (L 289) - Wolfsburg (B 188)		Bau-km 2+054 bis Bau-km 3+039	
Maßstab: 1:1000			

Aufgestellt:
Wolfsburg, den 27.08.2014
Niedersächsische Landesbehörde für Straßenbau und Verkehr
- Geschäftsbereich Wolfenbüttel -
im Auftrag: gez. Peke

Grundplan GrundB	Blatt: 2	Ing- und Vermessungsbüro rnk
Terrest. / Photogramm. Aufnahme vom: Mai 2008		Pissulla, Juli 2008
Bleifung vom: 30.03.2008 und 21.04.2008		Unter-schnitt / Datum

Grundplan Kolztzer	Blatt: 2	Ing- und Vermessungsbüro rnk
Maßstab: Nachbau der A 39 Lüneburg-Wolfsburg		Pissulla, Juli 2008
Maßstab 1:1000, Grundlage: ALK, Stand vom: März 2008		Unter-schnitt / Datum

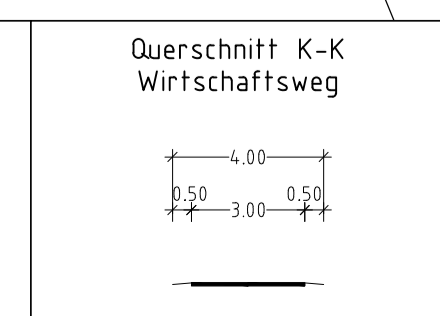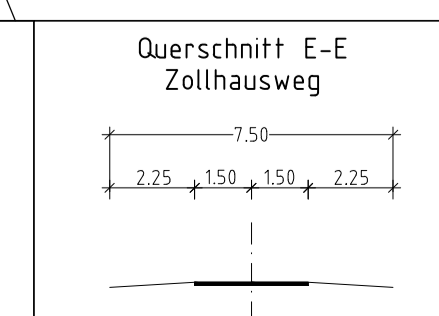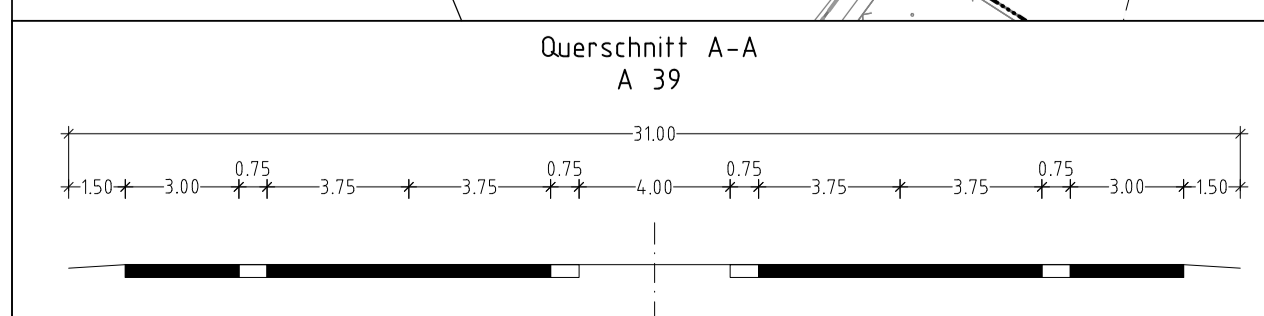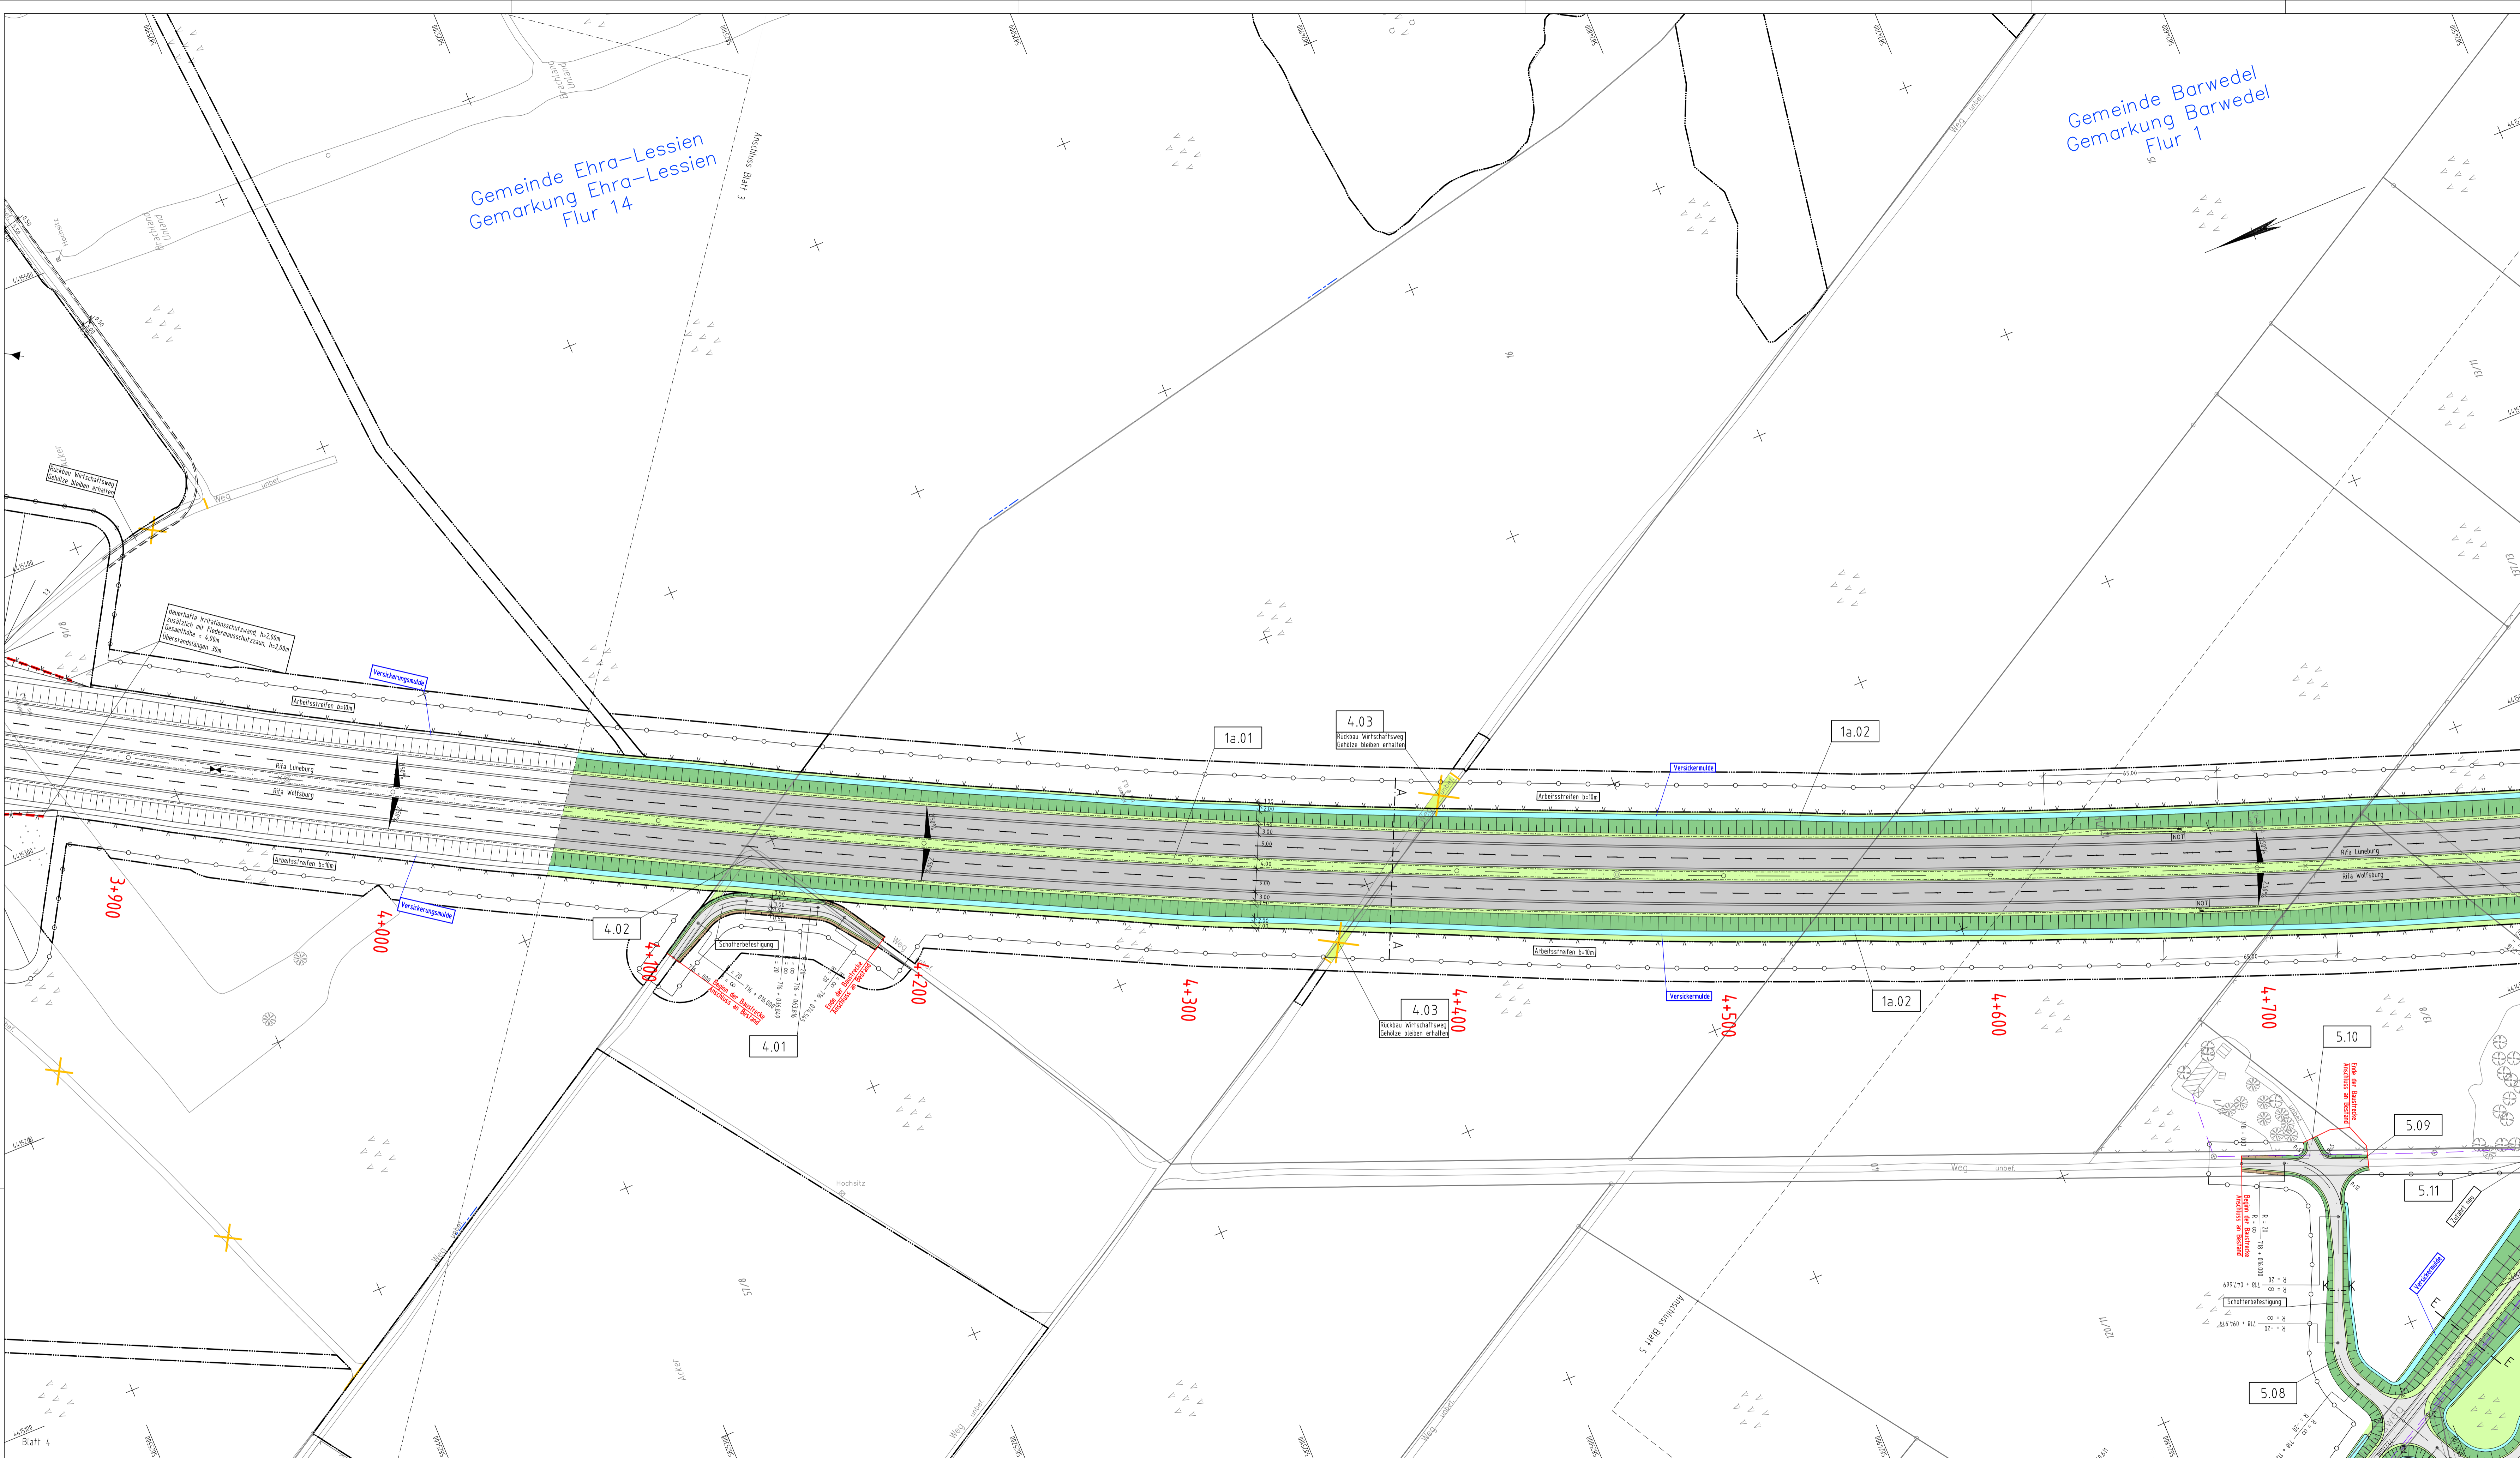

Zeichenerklärung		Hochpunkt/ oberird.		Haltestelle		Grundwasserbeobachtungsrohr		Laubwald	
---	Gemarkungsgrenze	■	Stahlferrmast	□	Schilderplan	□	PfC-Anlage	□	Laubbau / Nadelbaum
---	Geniebegrenze	□	Stahlferrmast	□	Seitenablauf	□	Obertauffläche	□	Scheber (Gas, Wasser)
---	Flurgrenze	□	Holzast	□	Straßenablauf	□	Grünland	□	Ka-Zeichen
---	Flurstücksgrenze	□	Maststütze	□	Schächte	□	Schif. Reel, Rohr	□	Schutzplanke
---		□	Funkmast, Funkstelle, Umsatzer	□	Merkmale (Kabell., Wasser, Gas)	□	Nadelwald		
---		□	Wendrad, Windmotor	□	Hydrant (ober-, unterirdisch)	□			


Zeichenerklärung

Ver- und Entsorgungsleitungen:
 Für die Vollständigkeit und Richtigkeit der in den Plänen entworfenen Leitungen wird keine Gewähr übernommen!
 Die genaue Lage und Tiefe der einzelnen Leitungen ist bei den jeweiligen Versorgungsorganen zu erfragen.

Leitung vorhanden	Bezeichnung	Leitung geplant	
---	Wasserleitung	---	Wasserleitung
---	Gasleitung	---	Gasleitung
---	Erkabel. HSP, HSP1	---	Erkabel. HSP, HSP1
---	Fernwärmeleitung	---	Fernwärmeleitung
---	Regenwasserleitung	---	Regenwasserleitung
---	Schmutzwasserleitung	---	Schmutzwasserleitung
---	Strom (Freileitung)	---	Strom (Freileitung)

Die Ausgleichs- und Ersatzmaßnahmen sind in Unterlage 9 dargestellt.

Nr.	Art der Änderung	Datum	AN	AG
		08/14	WI	
		08/14	Flie	
		08/14	i.V. gez. Kohl	

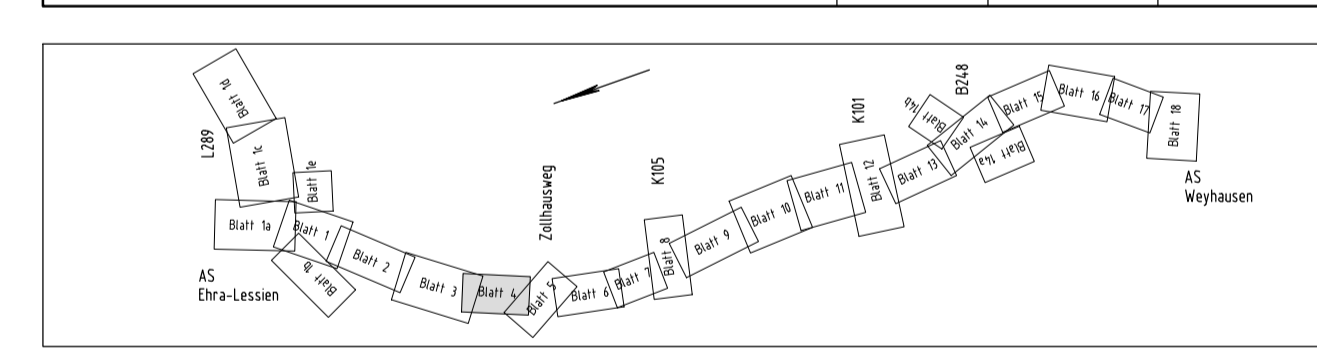

Feststellungsentwurf

Strassenbauverwaltung des Landes Niedersachsen
 Bundesautobahn: A 39 Lüneburg - Salzgitter
 Streckenabschnitt: Lüneburg - Wolfburg mit nds. Teil der B 190n
 Teilstrecke: Ehra (L 289) - Wolfburg (B 188)

Unterlage Nr.: 5
 Blatt Nr.: 4


Datum: 27.08.2014
 Zeichen: KI / Ma

Neubau der A 39 Lüneburg - Wolfburg mit nds. Teil der B 190n
 - Abschnitt 7 -
 Ehra (L 289) - Wolfburg (B 188)

Lageplan
 Bau-km 4+064 bis Bau-km 4+806
 Maßstab: 1:1000

Aufgestellt:
 Wolfenbüttel, den 28.08.2014
 Niedersächsische Landesbehörde für Straßenbau und Verkehr
 - Geschäftsbereich Wolfenbüttel -
 im Auftrage: ges. Pauke

Grundplan Grundriß	Blatt: 4	Ing.- und Vermessungsbüro rnk
Verrech./Photogr. Aufnahme vom: Mai 2008 Bildung vom 30.03.2008 und 21.04.2008		Pissulla, Juli 2008 Unterschrift / Datum
Grundplan Kataster	Blatt: 4	Ing.- und Vermessungsbüro rnk
Maßnahme: Neubau der A 39 Lüneburg-Wolfburg Maßstab: 1:1000, Grundlage: ALK, Stand vom: März 2008 \\vork\4\proj\proj\16645\CAD\PSV\ALP\VV\PP\PSV\PSV\04.dwg 28.08.2014		Pissulla, Juli 2008 Unterschrift / Datum Blattgröße: 1160x594

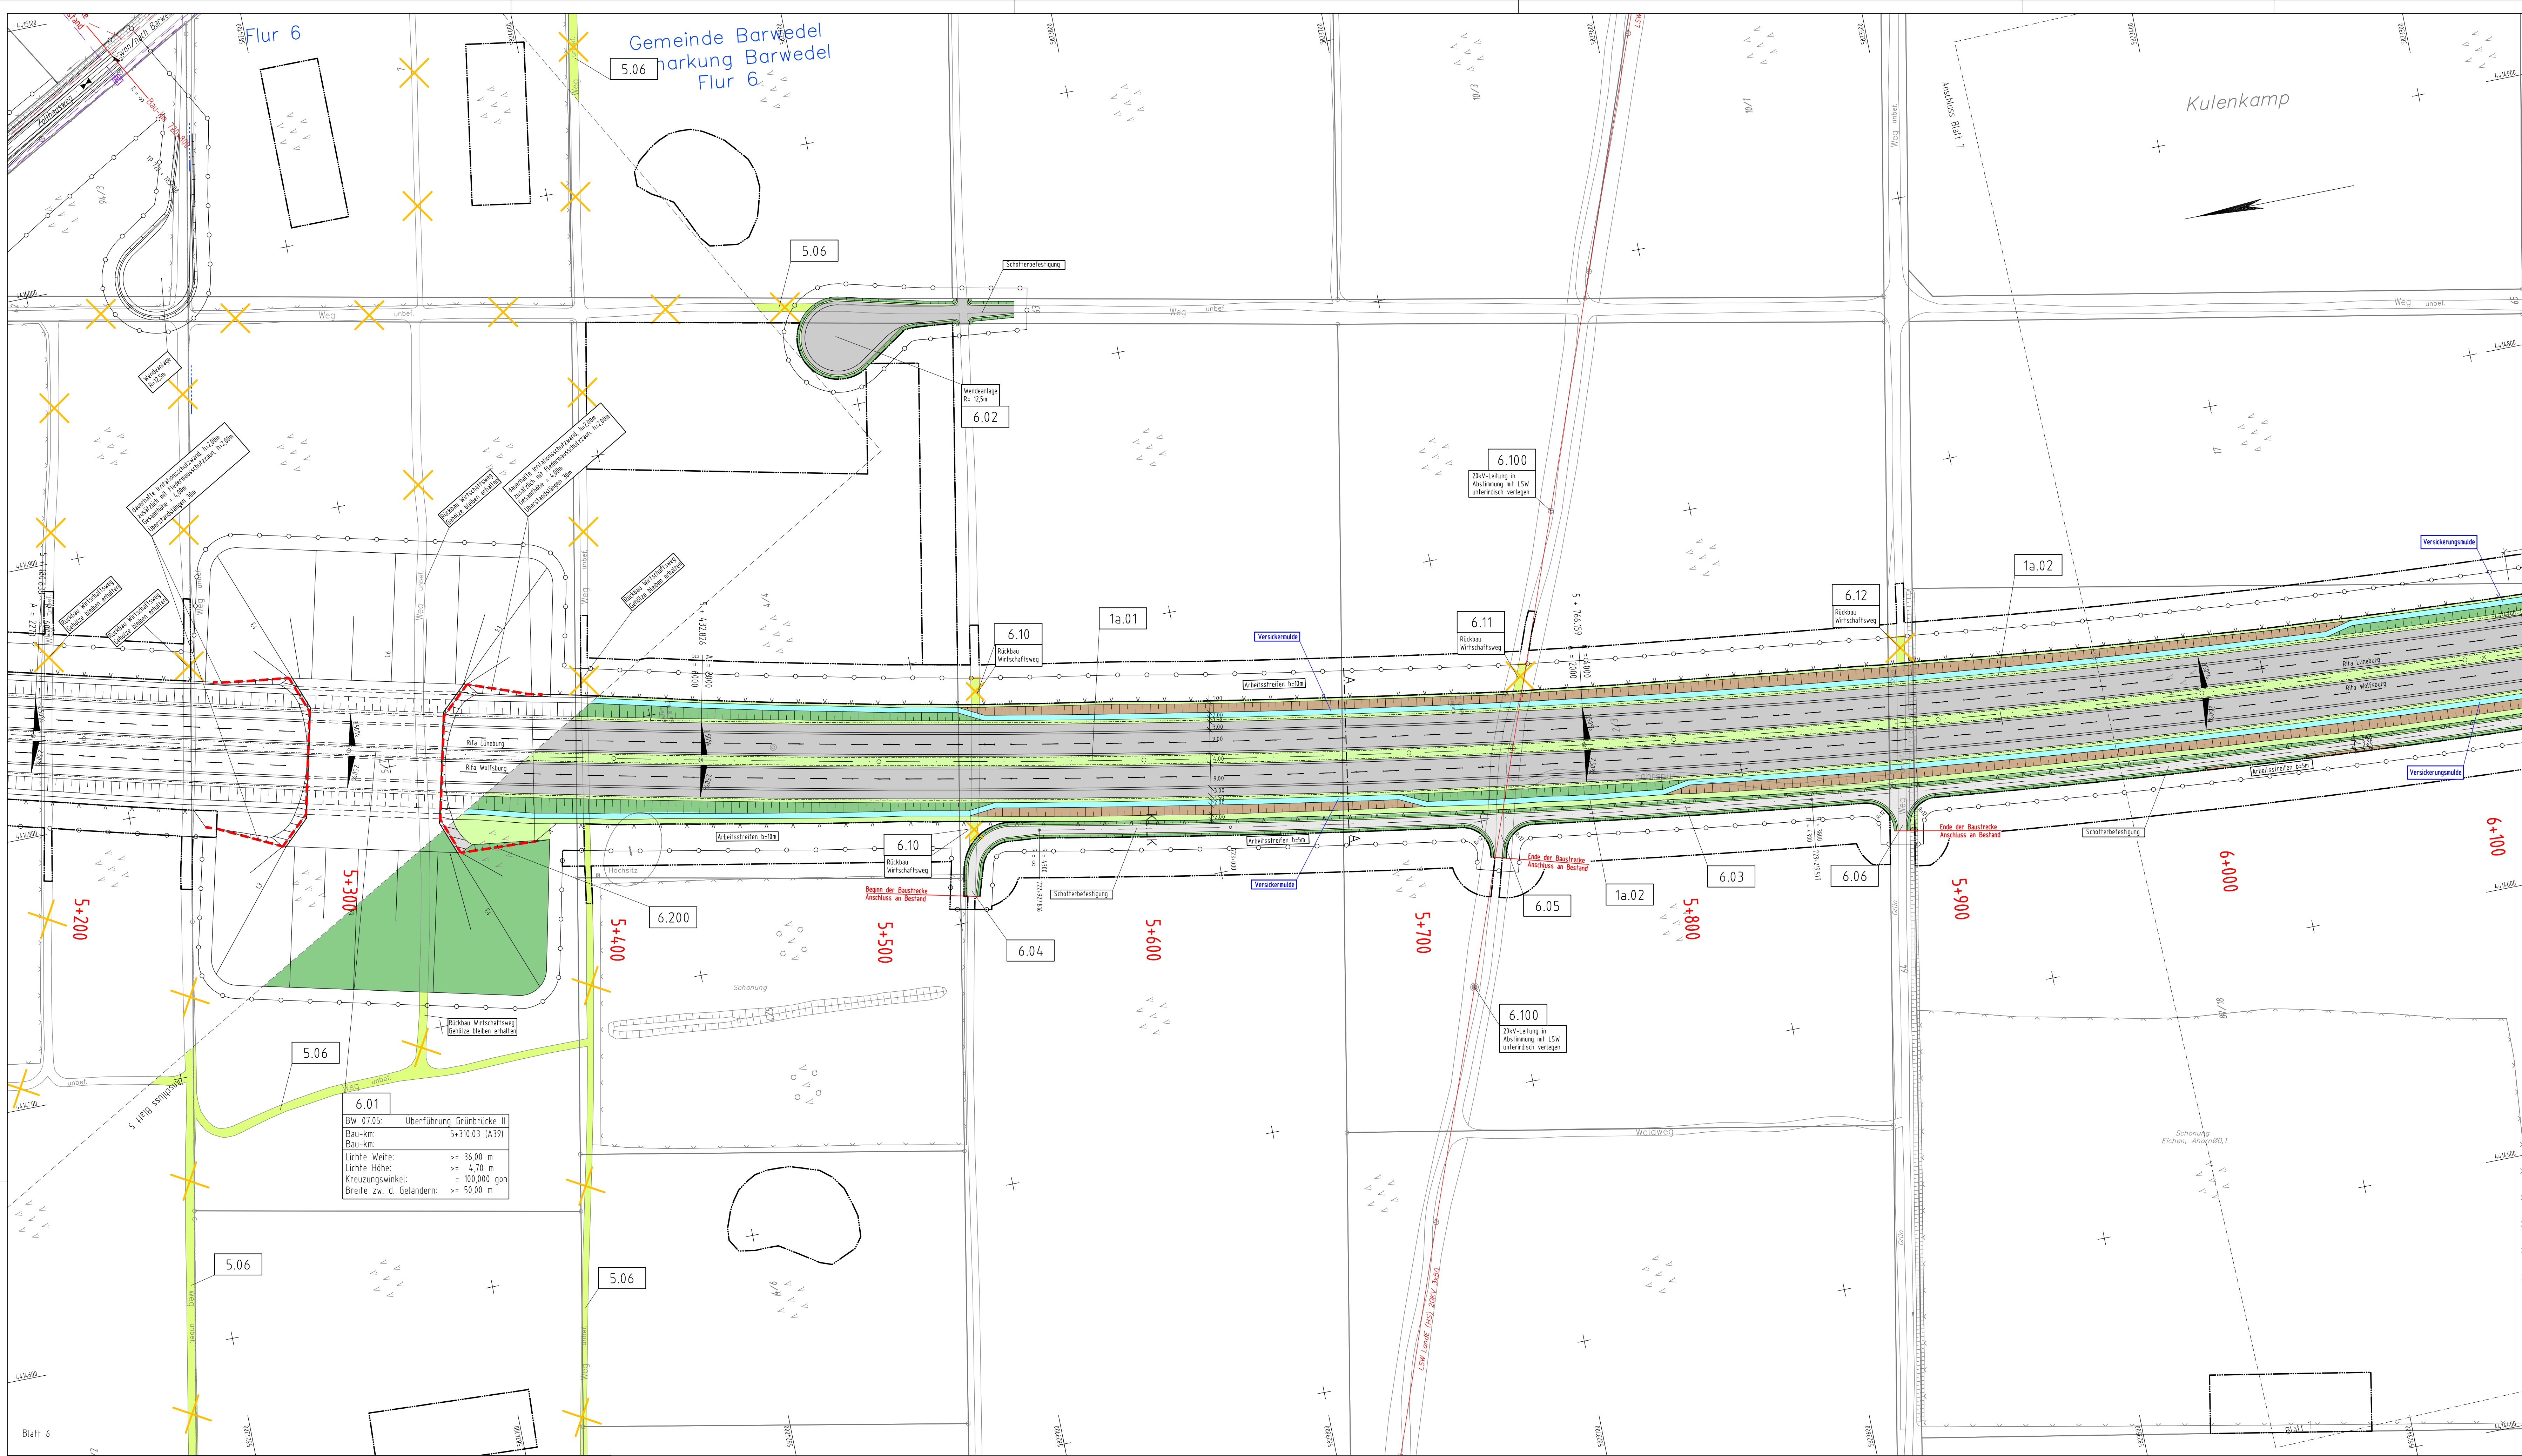

Zeichenerklärung:

Einschnittsböschung
Muld- oder Seitenraben
Bauwerk
Mittelstreifen, Richtungsfahrbahn
Mittelstreifen, Grünstreifen, Aste

Trennstreifen, Grünstreifen
Bauwerk
Dammabstossung
Muld- oder Seitenraben
Wirtschaftsweg

Hochpunkt / Tiefpunkt

Gefällebruchpunkt mit Angabe von Gefälle (Steigung) in Prozent, Länge der Gefälle- (Steigungs-) Strecke, Ausrundungshalbmesser, Station und Höhe des Punktes

Gewässer mit Fließrichtung

geplanter Gebäudeabbruch
Wohnhaus-Wirtschaftsgebäude
bereits abgebrochenes Gebäude

Abbruch / bestehende Mauer

vorhandener / entfallender/geplanter Baum

Brückenwiderlager

Arbeitsstreifen

Amphibienteinrichtung

Wildschutzzäun

Fahrzeugrückhaltesystem gem. RPS

Lärmschutzwand

Lärmschutzwall

GWP

Nr. im Regelungsverzeichnis

10m Spritzschutzbereich

Wasserschutzgebiet

Verregnungsgebiet WEB

FFH-Gebiet

Innhaltonschutzwand

Details der LBP Maßnahmen sind in Unterlage Nr. 9 und 19 dargestellt

Ver- und Versorgungsleitungen:
Für die Vollständigkeit und Richtigkeit der in den Plänen eingezeichneten Leitungen wird keine Gewähr übernommen! Die genaue Lage und Tiefe der einzelnen Leitungen ist bei den jeweiligen Versorgungsorganen zu erfragen.

Leitung vorhanden


Leitung geplant

Wasserleitung
Gasleitung
Erkabel, NSP, MSP
Fernwärmeleitung
Regenwasserleitung
Schmutzwasserleitung
Strom (Freileitung)

Die Ausgleichs- und Ersatzmaßnahmen sind in Unterlage 9 dargestellt.

Nr.	Art der Änderung	Datum	AN	AG

OBERMEYER PLANEN + BERATEN GmbH	Lesewitzstraße 37a 20175 Hornumver Telefon: (0511) 85 07 - 0 Telefax: (0511) 85 07 - 70	bearbeitet gezeichnet geprüft	08/14 08/14 08/14	WI Fie i. V. gez. Kohl
---	--	-------------------------------------	-------------------------	------------------------------

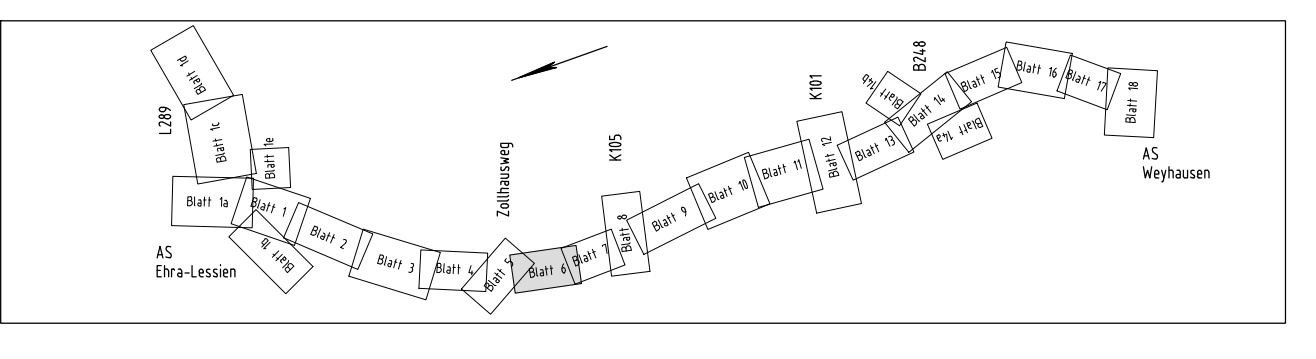

Feststellungsentwurf

Straßenbauverwaltung des Landes Niedersachsen


Bundesautobahn: A 39 Lüneburg - Salzgitter
Streckenabschnitt: Lüneburg - Wolfsburg mit nds. Teil der B 190n
Teilstrecke: Ehra (L 289) - Wolfsburg (B 188)

Unterlage Nr.: 5
Blatt Nr.: 6
Datum: 27.08.2014
Zeichen: KI / Mo


Neubau der A 39 Lüneburg - Wolfsburg mit nds. Teil der B 190n
Ehra (L 289) - Wolfsburg (B 188)

Lageplan
Bau-km 5+368 bis Bau-km 6+123
Maßstab: 1:1000

Aufgestellt:
Wolferbüttel, den 28.08.2014
Niedersächsische Landesbehörde für Straßenbau und Verkehr
- Geschäftsbereich Vollenbötter -
Im Auftrage: gez. Peuke

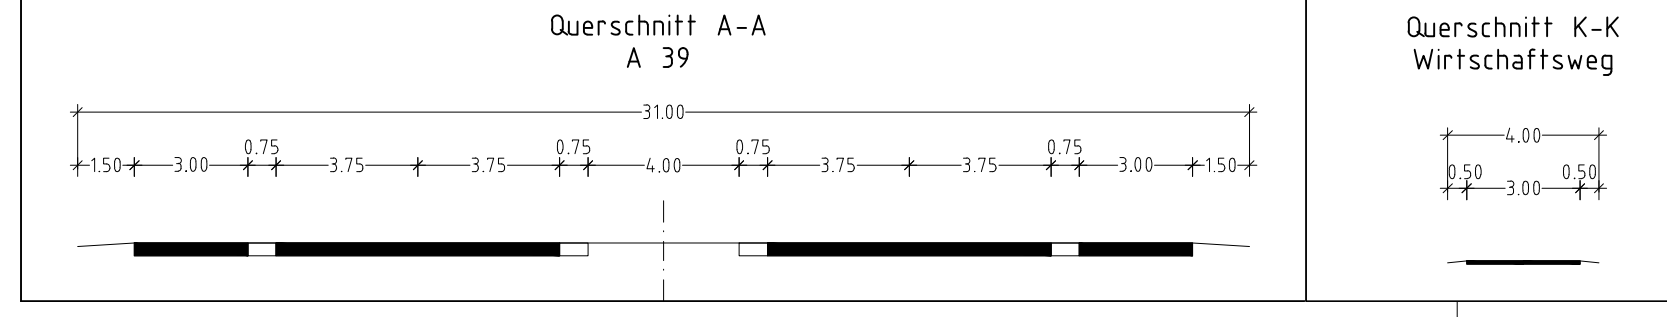

Zeichenerklärung:	Hecke / Zaun	Stahlfleermaut	Schilderplan	Hochparungslit oberird.	Haltstelle	Grundwasserbeobachtungsrohr	Laubwald
...

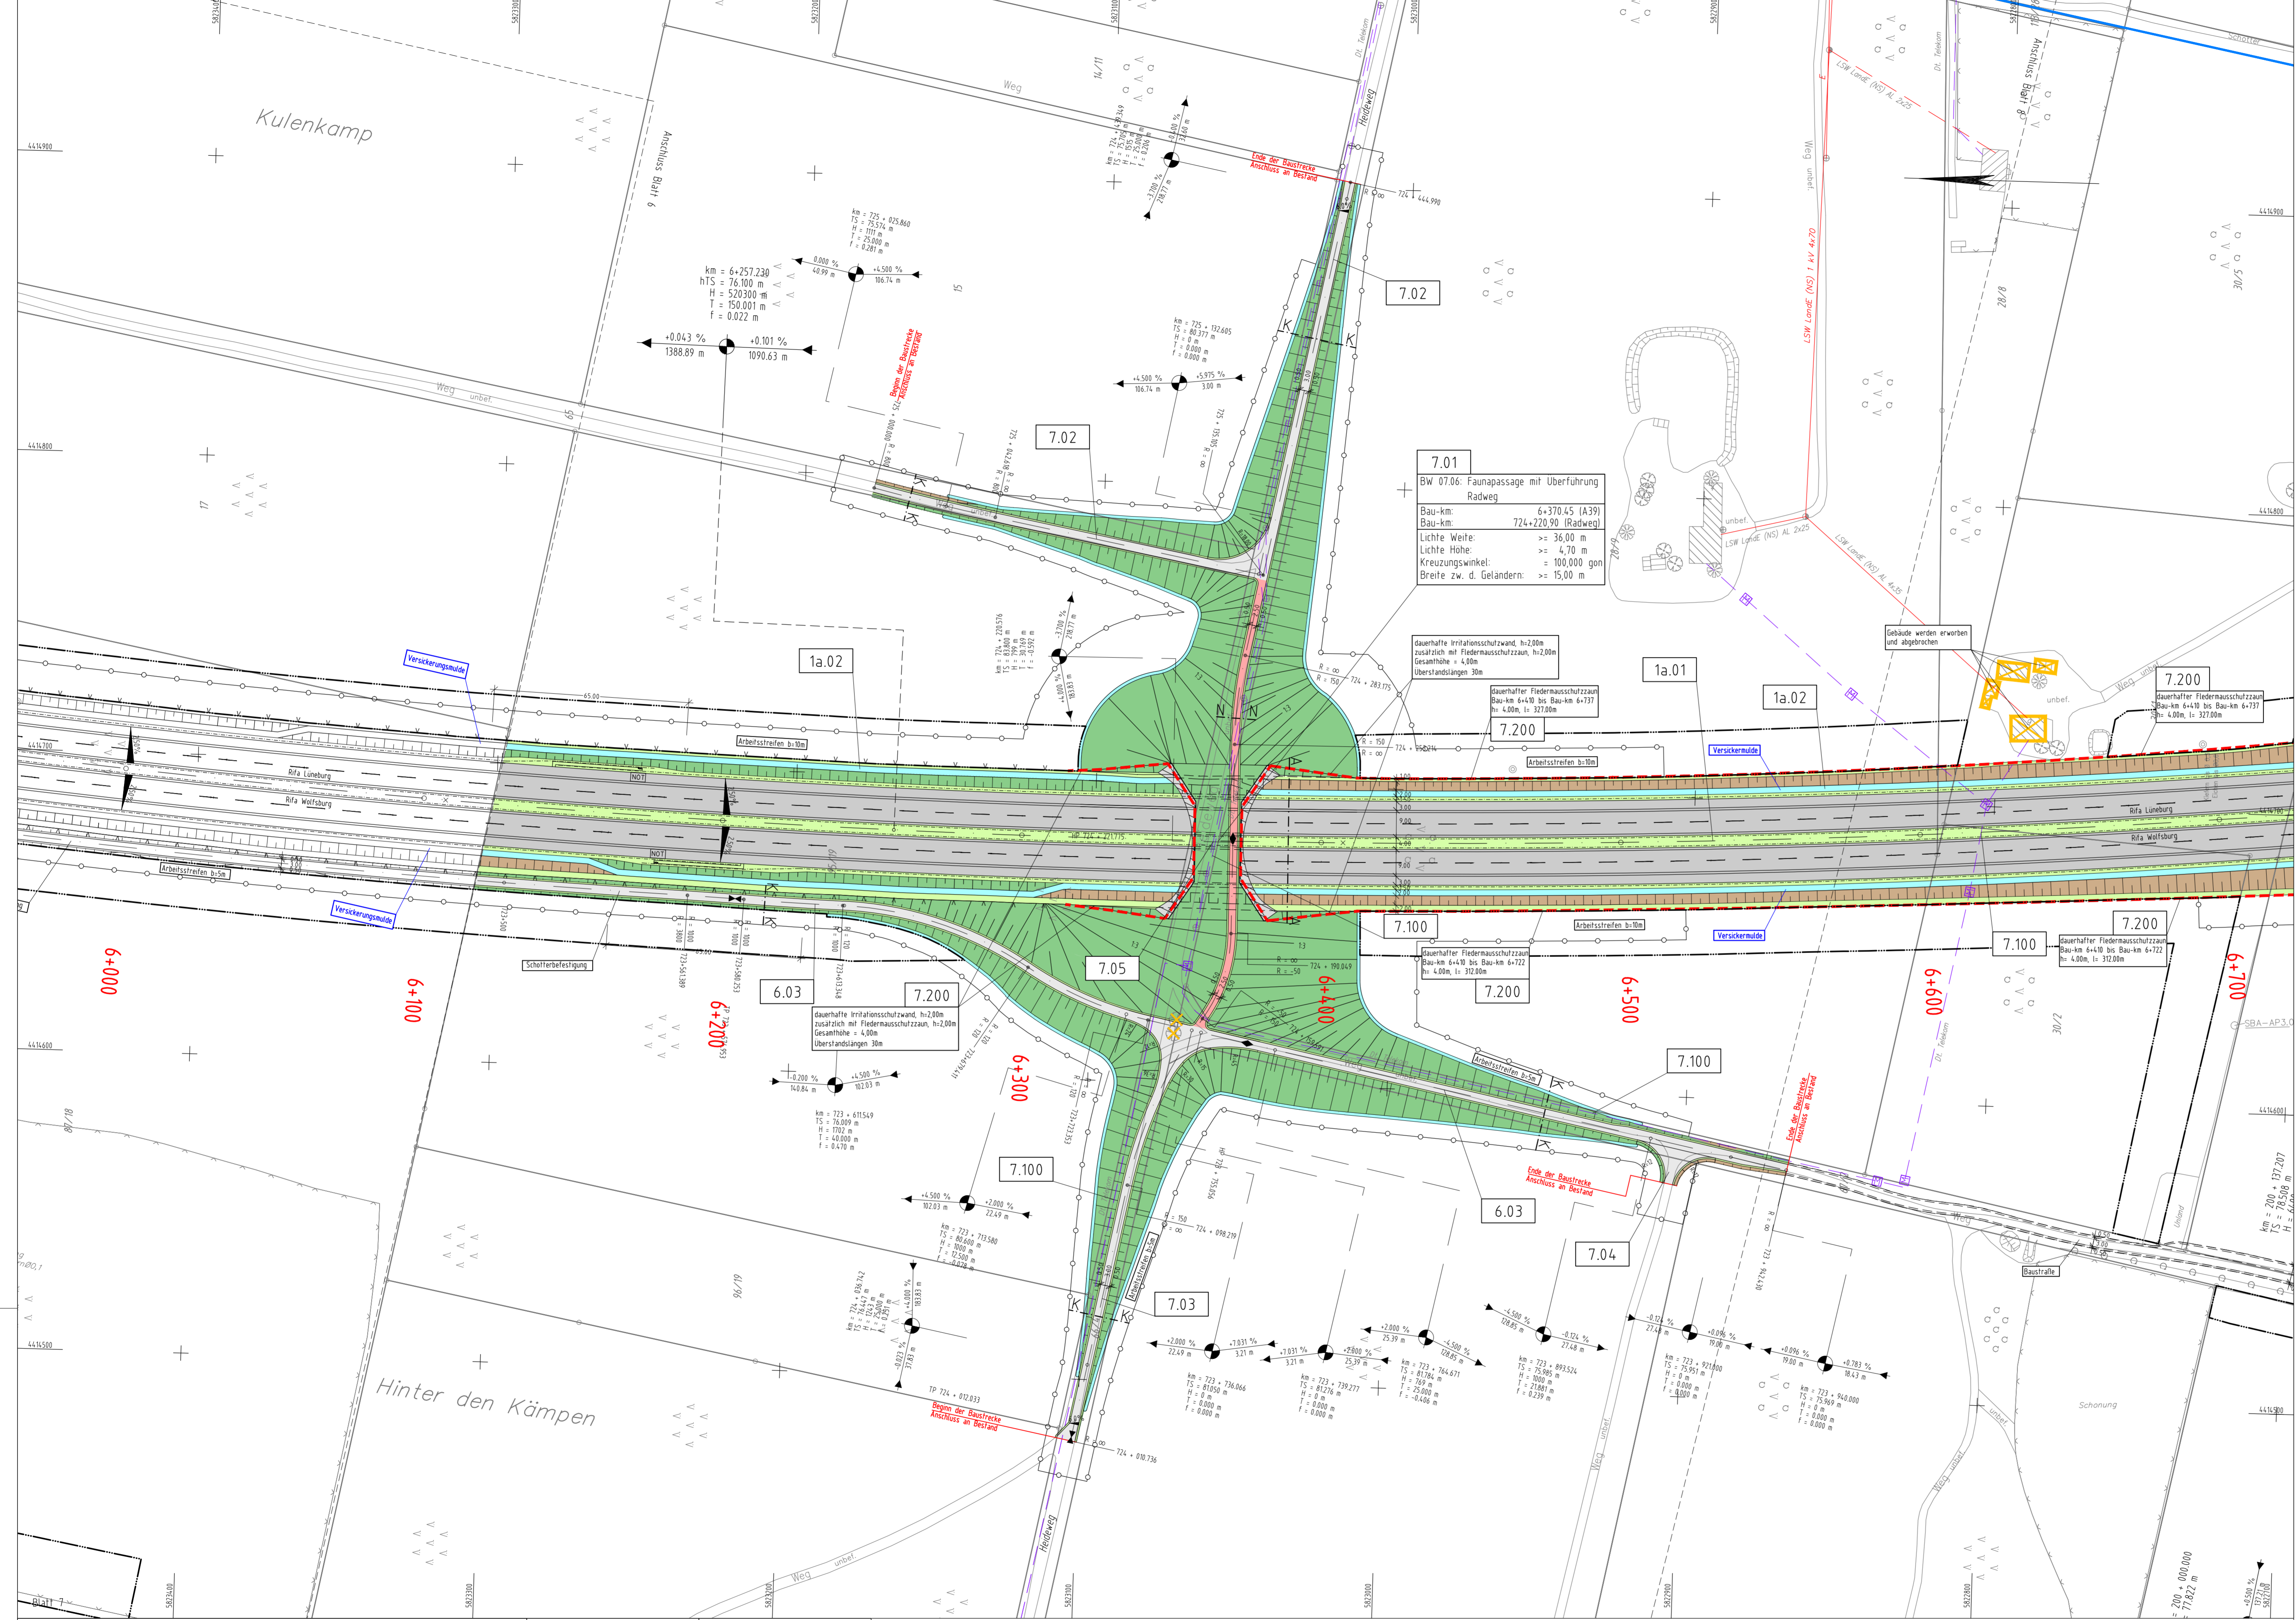

Zeichenerklärung

	Einschnittsböschung Mulde oder Seitengraben Bauwerk Fahrbahn (ggf. Richtungsfahrbahn) Mittelstreifen, Grünstreifen, Achse Trennstreifen, Grünstreifen Bau- / Gehweg Dämmböschung Mulde oder Seitengraben Wirtschaftsweg
	Hochpunkt / Tiefpunkt
	Gefällebrechpunkt mit Angabe von Gefälle (Steigung) in Prozent, Länge der Gefälle- (Steigungs-) Strecke, Ausrundungshalbmesser, Station und Höhe des Punktes
	Gewässer mit Fließrichtung ① geplanter Gebäudeabbruch Wohnhaus-Wirtschaftsgebäude ② bereits abgebrochenes Gebäude
	Abbruch / bestehende Mauer vorhandener/ entfallender/geplanter Baum Brückenwiderlager
	Arbeitsstreifen Amphibienteileinrichtung Wildschutzzäun Fahrzeugrückhaltesystem gem. RPS
	Lärmschutzwand Lärmschutzwall
	Grundwassermessstelle
	Nr. im Regelungsverzeichnis
	10m Spritzschutzzstreifen
	alte Ölbohrpunkte verfüllt
	Wasserschutzzgebiet
	Verregnungsgebiet WEB
	FFH-Gebiet
	Irritationschutzwand
	Details der LBP Maßnahmen sind in Unterlage Nr. 9 und 19 dargestellt


Ver- und Entsorgungsleitungen:
Für die Vollständigkeit und Richtigkeit der in den Plänen entworfenen Leitungen wird keine Gewähr übernommen!
Die genaue Lage und Tiefe der einzelnen Leitungen ist bei den jeweiligen Versorgungsagern zu erfragen!

Leitung vorhanden	Bezeichnung	Leitung geplant
	Wasserleitung	
	Gasleitung	
	Erkabel. INSP, MSPi	
	Fernwärmeleitung	
	Regenwasserleitung	
	Schmutzwasserleitung	
	Strom (Freileitung)	

Die Ausgleichs- und Ersatzmaßnahmen sind in Unterlage 9 dargestellt.

Nr.	Art der Änderung	Datum	AN	AG
		Datum	Name	
		08/14	WI	
		08/14	Flie	
		08/14	i. V. gez. Kohl	

OBERMEYER
PLANEN + BERATEN GmbH
Leisewitzstraße 37a
30175 Hannover
Telefon: (0511) 85 07 - 0
Telefax: (0511) 85 07 - 70

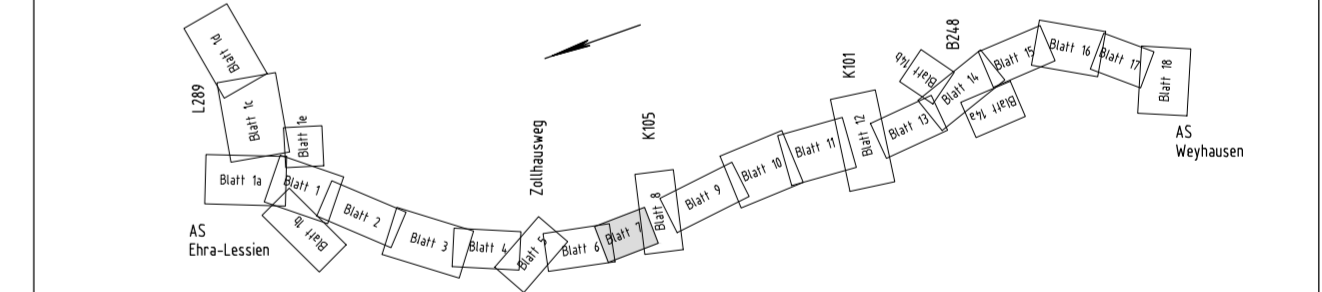

Feststellungsentwurf Plankennzeichnung: 7 F E N 0 5 0 0 - 0 1 7 G 0 1

Straßenbauverwaltung des Landes Niedersachsen		Unterlage Nr.: 5
Bundesautobahn: A 39 Lüneburg – Solzgitter		Blatt Nr.: 7
Streckenabschnitt: Lüneburg – Wolfsburg mit nds. Teil der B 190n		
Teilstrecke: Ehra (L 289) – Wolfsburg (B 188)		
	Datum	Zeichen
	27.08.2014	Kl / Ma


Neubau der A 39
Lüneburg – Wolfsburg
mit nds. Teil der B 190n
- Abschnitt 7 -
Ehra (L 289) – Wolfsburg (B 188)

nachgeprüft
Lageplan
Bau-km 6+123 bis Bau-km 6+725
Maßstab: 1:1000

Aufgestellt:
Wolffenbüttel, den 28.08.2014
Niedersächsische Landesbehörde für Straßenbau und Verkehr
- Geschäftsbereich Wolffenbüttel -
im Auftrage: gez. Peuke




Grundplan Grundriß	Blatt: 7	Ing.- und Vermessungsbüro rmk Pissulla, Juli 2008
terestr./photogr. Aufnahme vom: Mai 2008		
Bildung vom: 30.03.2008 und 21.04.2008		Unterschrift / Datum

Grundplan Kataster	Blatt: 7	Ing.- und Vermessungsbüro rmk Pissulla, Juli 2008
Maßnahme: Neubau der A 39 Lüneburg-Wolfsburg		
Maßstab 1:1000, Grundzüge: ALK, Stand vom: März 2008		Unterschrift / Datum

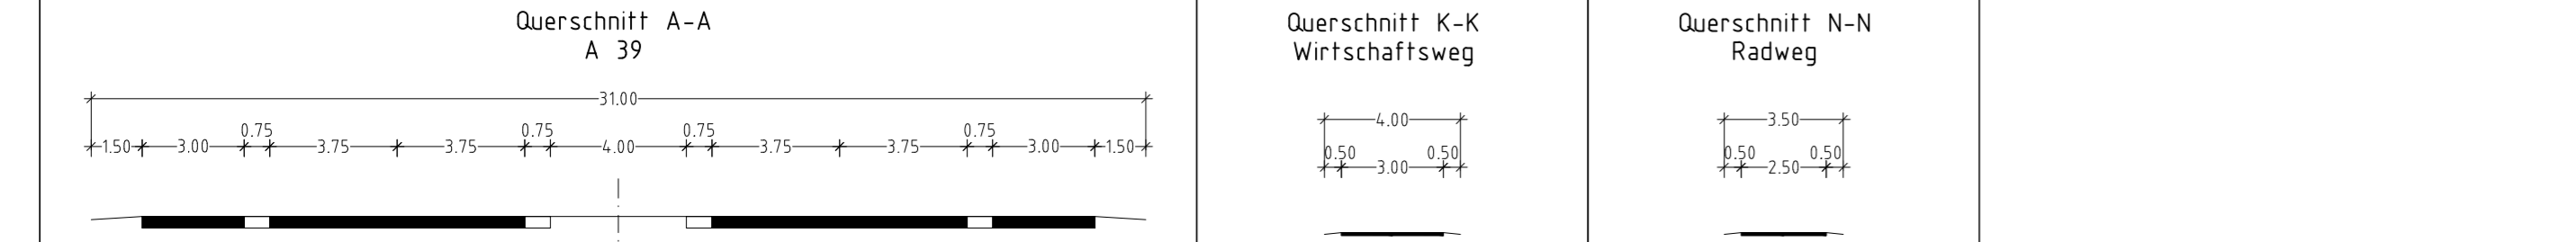

Zeichenerklärung

	Hecke / Zaun		Stahlgittermast		Schilderpfahl		Hochspannungsll. oberird.		Maststelle		Grundwasserbeobachtungsrohr		Laubwald
	Gemarkungsgrenze		Stahlbetonmast		Seitenbauauf		Verkehrszeichen		Schranke		PWC-Anlage		Laubbau / Nadelbaum
	Gemeindegrenze		Notrufsäule		Straßenlauf		Trigon. Punkt		Viehfranke		Obstanbaufläche		Scheber (Gat. Wasser)
	Flurgrenze		Kabelkasten, Schalkasten		Schachte		HP Bundesautobahn		Blindkiste		Grünland		Kn-Zeichen
	Flursücksgrenze		Leterne		Merkstein (Kabel, Wasser, Gas)		Büsche vorhanden		Durchlass		Schiff, Reet, Rohr		Schutzplanke
			Windrad, Windmotor		Hydrant (ober-, unterirdisch)		Zufahrt, Zugang		Fließrichtungspfeil		Nadelwald		

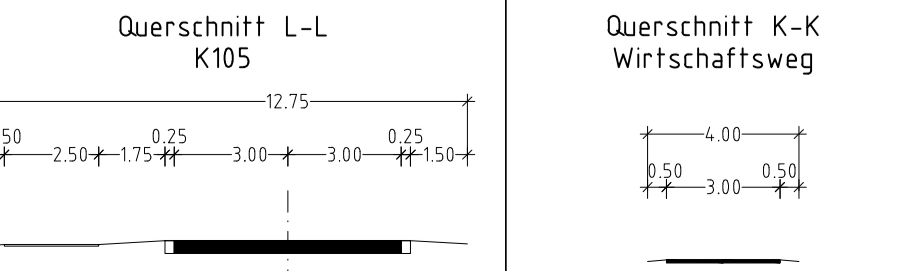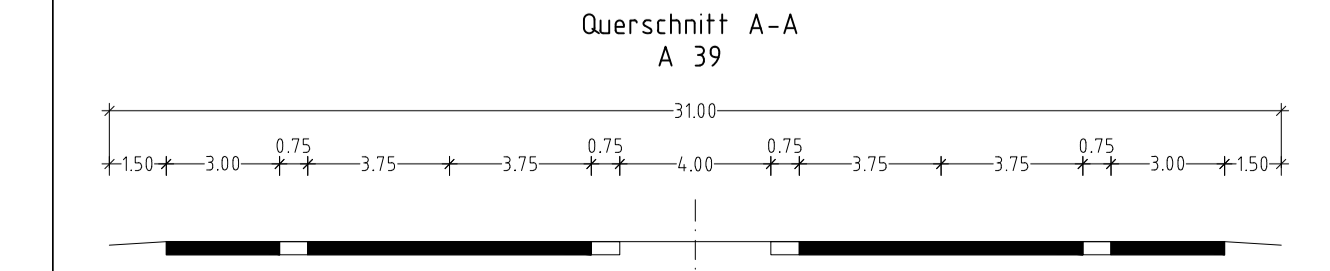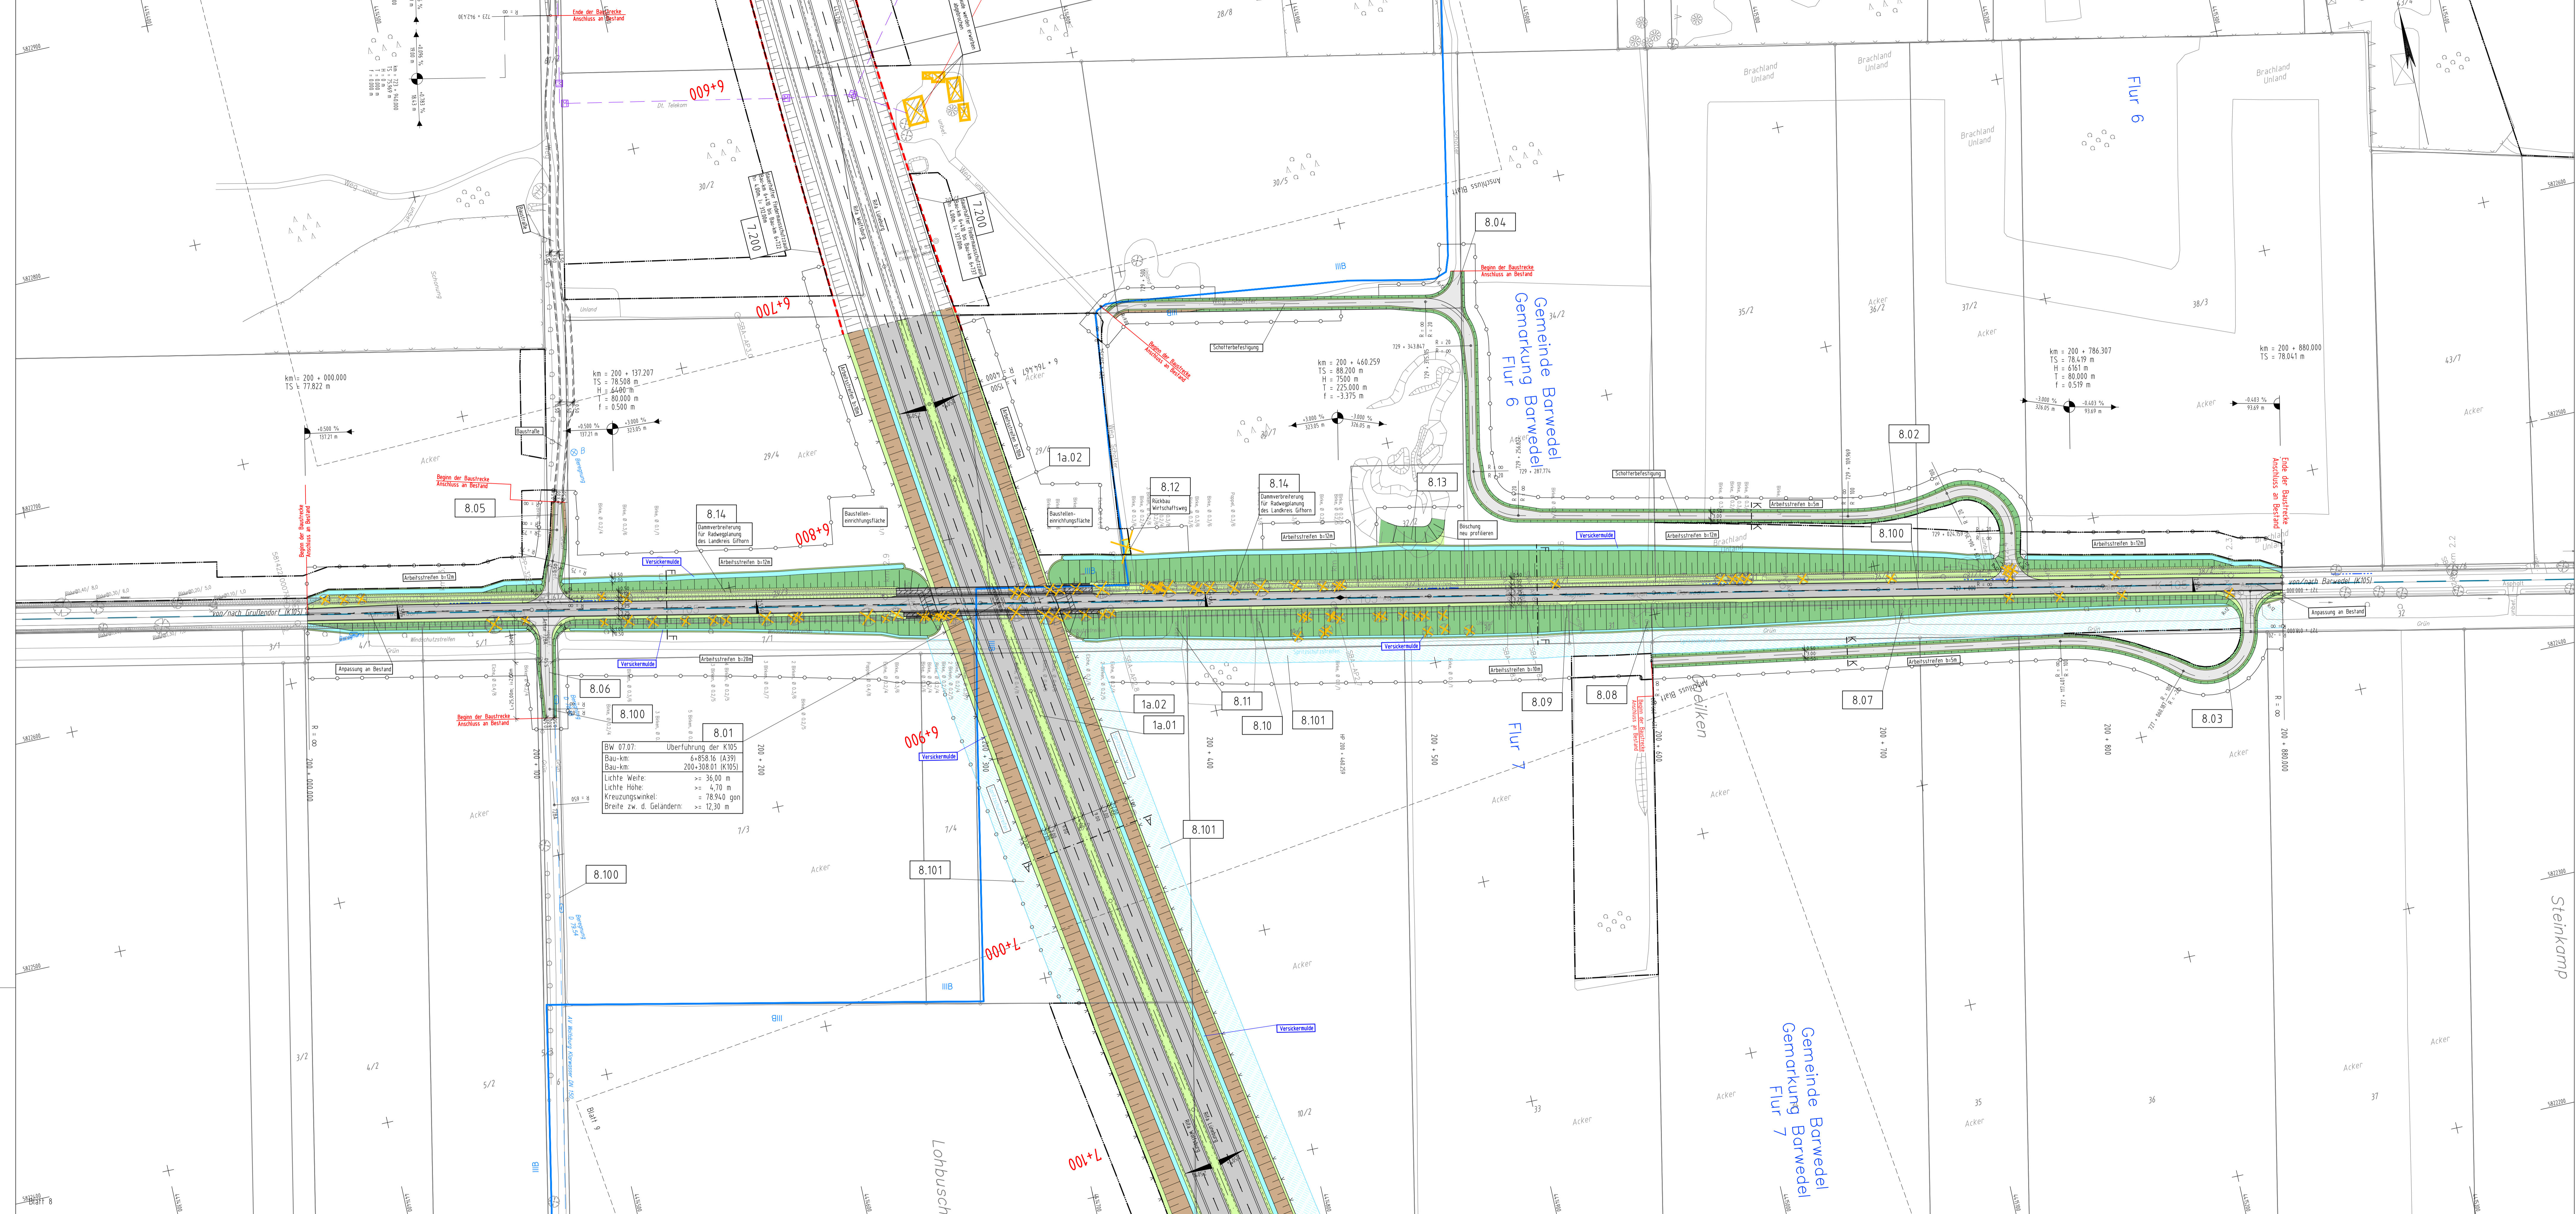

Zeichenerklärung		Hektar / Zent		Stahlgerüst		Schleppspur		Hochspannungslinie		Halterstelle		Grundwasserbeobachtungs		Lichtwellen	
---	Grenzungsgrenze	100	100	□	Stahlgerüst	---	Schleppspur	---	Hochspannungslinie	□	Halterstelle	□	Grundwasserbeobachtungs	□	Lichtwellen
---	Endbegrenzung	100	100	□	Stahlgerüst	---	Schleppspur	---	Hochspannungslinie	□	Halterstelle	□	Grundwasserbeobachtungs	□	Lichtwellen
---	Flurgrenze	100	100	□	Stahlgerüst	---	Schleppspur	---	Hochspannungslinie	□	Halterstelle	□	Grundwasserbeobachtungs	□	Lichtwellen
---	Flurstücksgrenze	100	100	□	Stahlgerüst	---	Schleppspur	---	Hochspannungslinie	□	Halterstelle	□	Grundwasserbeobachtungs	□	Lichtwellen

Zeichenerklärung

Einschnittsböschung
 Mäule oder Seilseilgraben
 Bahndamm (ggf. Richtungsfahrbahn)
 Mittelstreifen, Grünstreifen, Acker

Trennstreifen, Grünstreifen
 Acker
 Gehweg

Dammböschung
 Mäule oder Seilseilgraben
 Wirtschaftsweg

→ Hochpunkt / Tiefpunkt

km = 5,372.627
 TS = 106.031 m
 H = 106.031 m
 F = 0.0000 m
 f = 0.0000 m

Gefällebruchpunkt mit Angabe von Gefälle (Steigung) in Prozent, Länge der Gefälle (Steigungs-) Strecke, Ausrichtungsmesser, Station und Höhe des Punktes.

Gewässer mit Fließrichtung
 ① geplanter Gebäudeabbruch
 Wohnhaus-Wirtschaftsgebäude
 ② bereits abgebrochenes Gebäude

Abbruch / bestehende Mauer
 vorhandener/ entfallender/geplanter Baum
 Brückenwiderlager

Arbeitsstreifen
 Amphibienleiteinrichtung
 Wildschutzzäun
 Fahrzeugrückhaltesystem gem. RPS
 Lärmschutzwand
 Lärmschutzwall
 Grundwasserstelle

1a.11 Nr. im Regelungsverzeichnis
 10m Spritzschuttbereich
 Überschreitungsbereich
 alle Bohrpunkte verfüllt
 @ IHAAT
 Wasserleitungsgebiet
 Verregnungsbereich WEB
 FFH-Gebiet
 Irritationschutzwand
 Details der LBP Maßnahmen sind in Unterlage Nr. 9 und 19 dargestellt

Ver- und Entsorgungsleitungen:
 Für die Vollständigkeit und Richtigkeit der in den Plänen eingezeichneten Leitungen wird keine Gewähr übernommen!
 Die genaue Lage und Tiefe der einzelnen Leitungen ist bei den jeweiligen Versorgungsanlagen zu erfragen.

Leitung vorhanden Bezeichnung Leitung geplant


Wasserleitung
 Gasleitung
 Fernwärmeleitung
 Regenwasserleitung
 Schmutzwasserleitung
 Strom (Freileitung)

Die Ausgleichs- und Ersatzmaßnahmen sind in Unterlage 9 dargestellt.

Nr.	Art der Änderung	Datum	AN	AG

OBERMEYER
 PLANEN + BERATEN GmbH
 Leisewitzstraße 37a
 30775 Hannover
 Telefon: (0511) 85 07 - 0
 Telefax: (0511) 85 07 - 70

bearbeitet: 08/14 WI
 gezeichnet: 08/14 Flie
 geprüft: 08/14 i. V. gez. Kohl

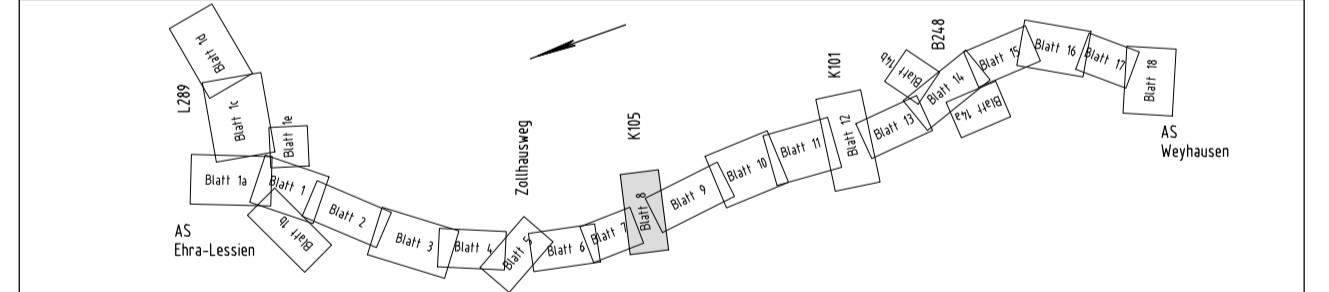

Feststellungsentwurf

Plankennzeichnung: 7 F E N 0 1 5 0 1 0 - 0 8 G 0 1

Straßenbauverwaltung des Landes Niedersachsen
 Bundesautobahn: A 39 Lüneburg - Salzgitter
 Streckenabschnitt: Lüneburg - Wolfsburg mit nds. Teil der B 190m
 Teilstrecke: Ehra (L 289) - Wolfsburg (B 188)

Unterlage Nr.: 5
 Blatt Nr.: 8

Neubau der A 39 Lüneburg - Wolfsburg mit nds. Teil der B 190n
 - Abschnitt 7 -
 Ehra (L 289) - Wolfsburg (B 188)



nachgeprüft: 27.08.2014
 Datum: 27.08.2014
 Zeichen: KI / Ma

Lageplan
 Bau-km 6+725 bis Bau-km 7+153 (A 39)
 Bau-km 200+000 bis Bau-km 200+880 (K 105)
 Maßstab: 1:1000

Aufgestellt:
 Wolfenbüttel, den 28.08.2014
 Niedersächsische Landesbehörde für Straßenbau und Verkehr
 - Geschäftsbereich Wolfenbüttel -
 im Auftrage: gez. Peake

Grundplan Grundriß Blatt: 8 Ing- und Vermessungsbüro rnk
 erstellt/photogr. Aufnahme vom: Mai 2008 Pissallu, Juli 2008
 Blaufilm vom 30.03.2008 und 21.04.2008 Unterschrift / Datum

Grundplan Kolztator Blatt: 8 Ing- und Vermessungsbüro rnk
 Maßstab: 1:1000, Grundlage: ALK, Stand vom: März 2008 Pissallu, Juli 2008
 www.la.niedersachsen.de 28.08.2014 Unterschrift / Datum

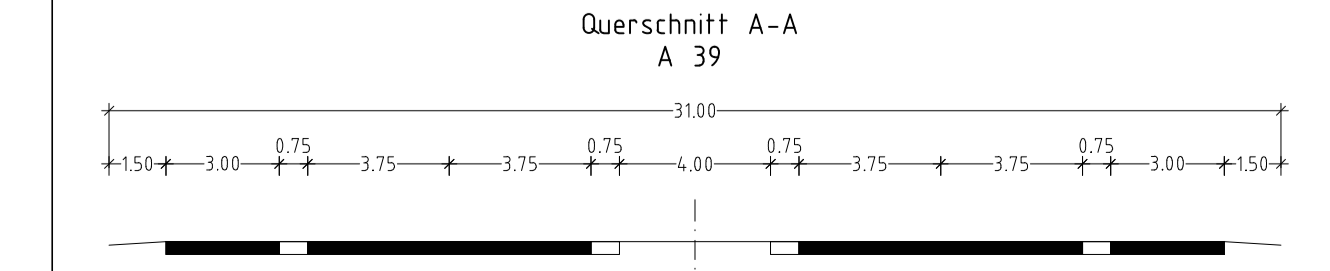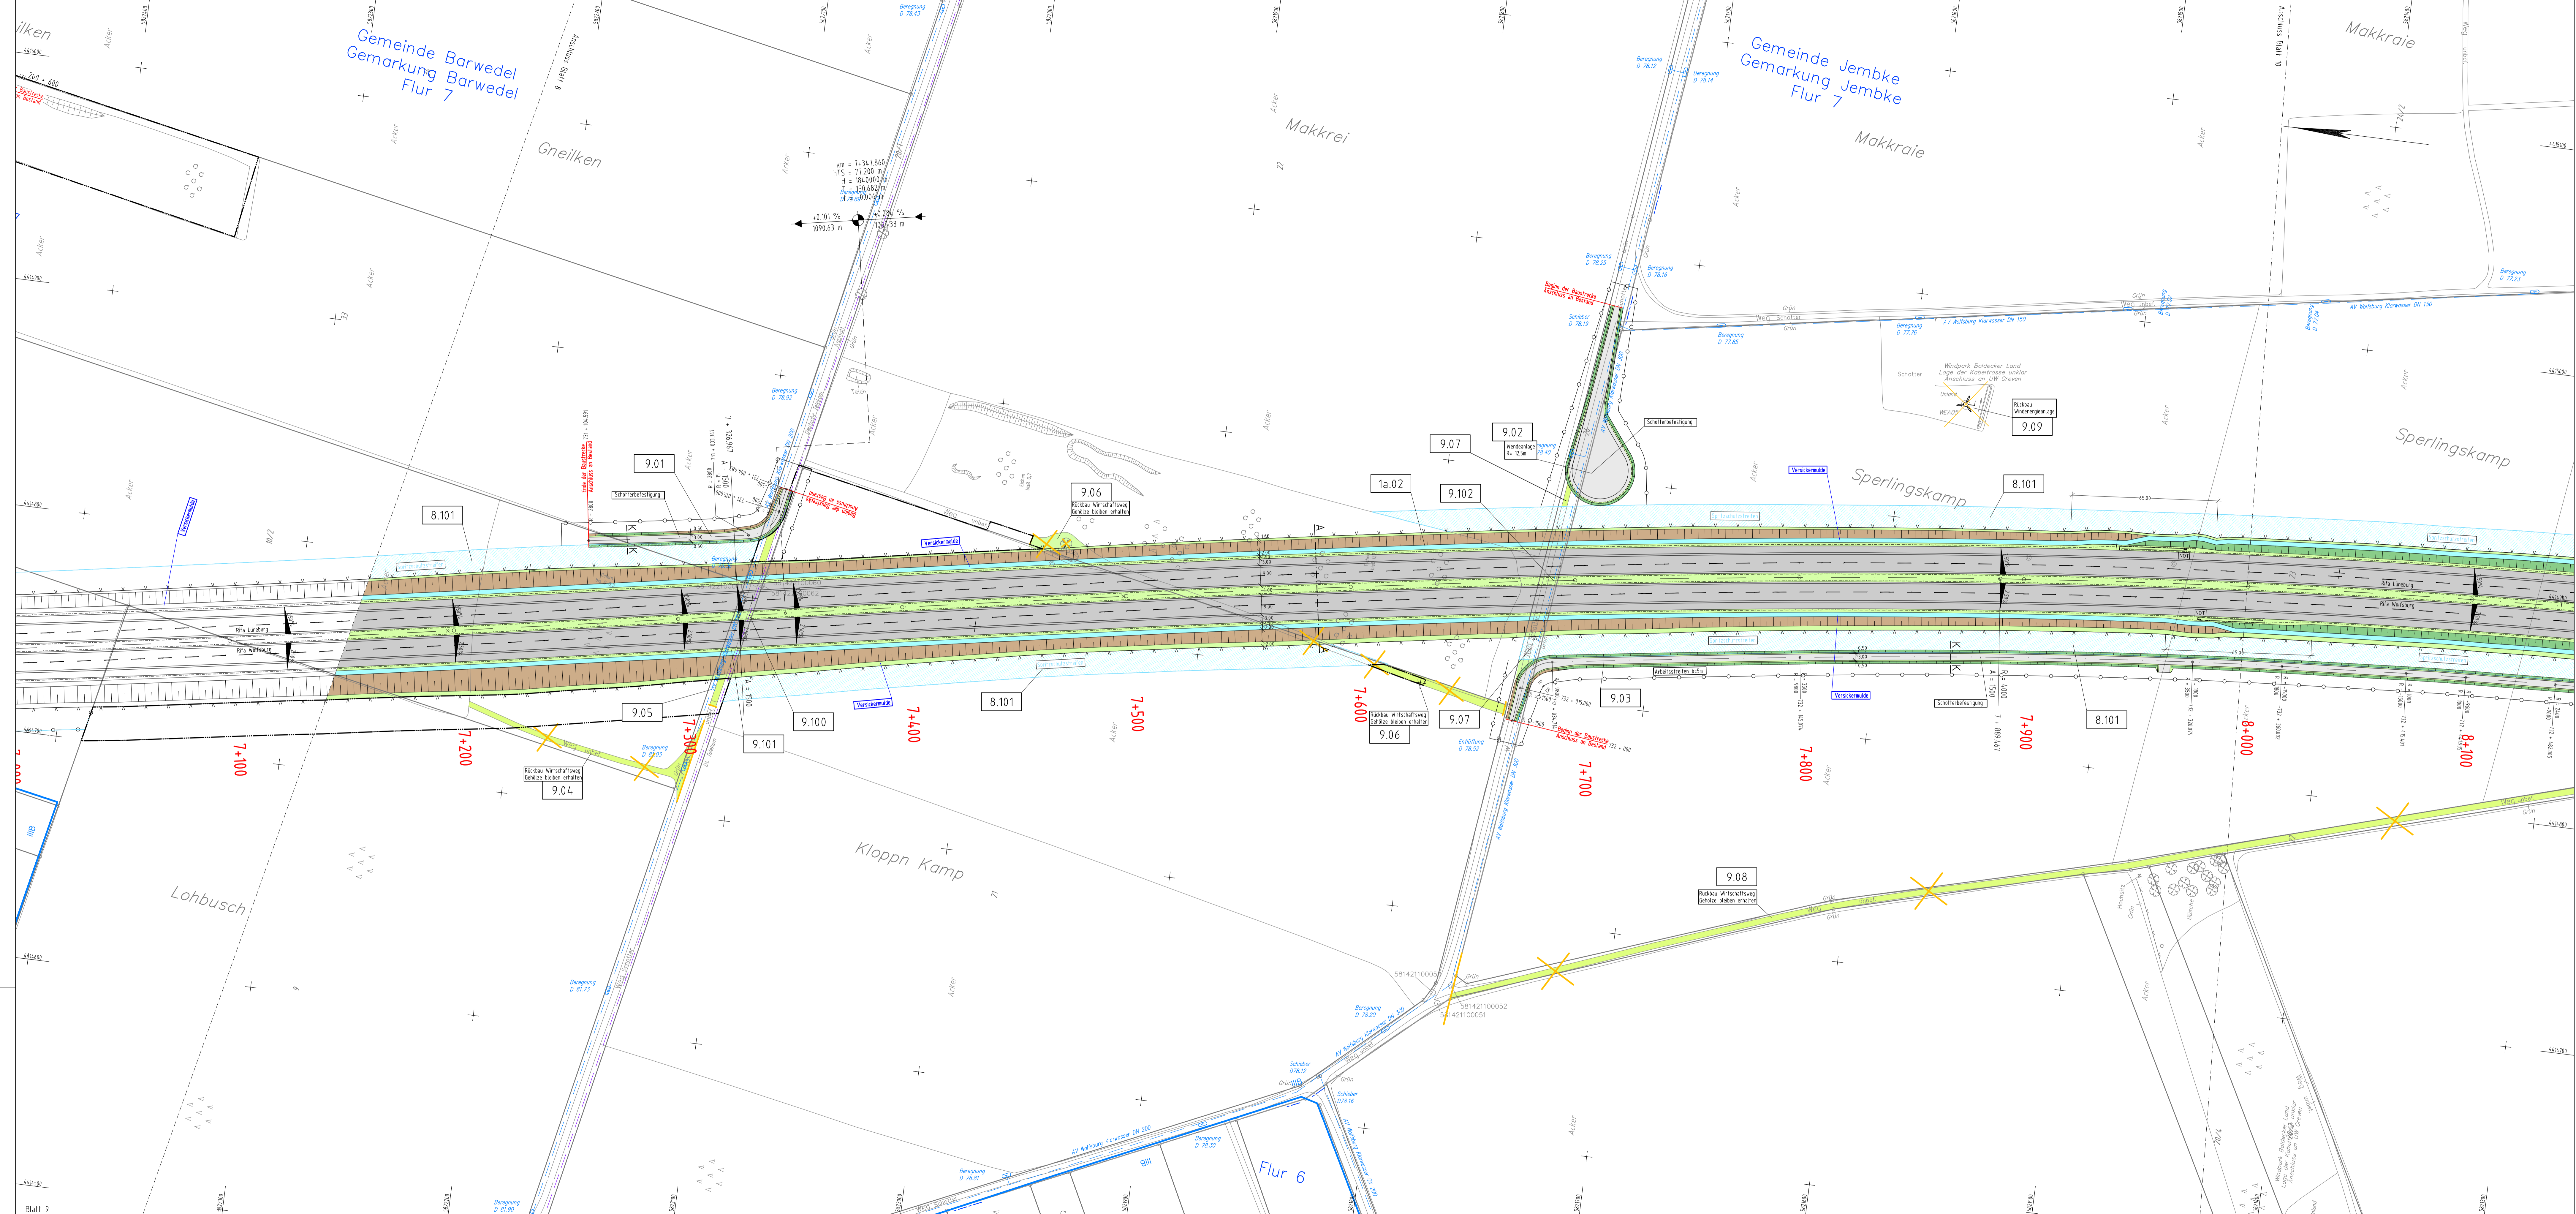

Zeichenerklärung		Hektar / Zehn		Stahlgerüst		Schlepperei		Hochspannung überd.		Hafteile		Grundwasserbeobachtungs		Laubwald	
---	Gemarkungsgrenze	---	Grenzlinie mit Bewaldung	□	Stahlgerüst	□	Schlepperei	⚡	Verkehrszeichen	□	Schraube	⊗	PwC-Anlage	□	Laubbau / Nadelbaum
---	Flurgrenze	---	Flurgrenze	□	Stahlgerüst	□	Schlepperei	⚡	Verkehrszeichen	□	Schraube	⊗	PwC-Anlage	□	Laubbau / Nadelbaum
---	Flurstücksgrenze	---	Flurstücksgrenze	□	Stahlgerüst	□	Schlepperei	⚡	Verkehrszeichen	□	Schraube	⊗	PwC-Anlage	□	Laubbau / Nadelbaum

Zeichenerklärung

Einschnittsböschung
 Mülle oder Seilgraben
 Bahndamm (ggf. Richtungsfahrbahn)
 Trennstreifen, Grünstreifen
 Mülle oder Seilgraben
 Wirtschaftsweg

Hochpunkt / Tiefpunkt
 km = 1.317.860
 hTS = 77.200 m
 H = 180.000 m
 h = 150.682 m
 D 78.43

Gefälle
 Gefällebruchpunkt mit Angabe von Gefälle (Steigung) in Prozent, Länge der Gefälle- (Steigungs-) Strecke, Ausrichtungsabmesser, Station und Höhe des Punktes.

Gewässer mit Fließrichtung
 ① geplanter Gebäudeabbruch
 Wohnhaus-Wirtschaftsgebäude
 ② bereits abgebrochenes Gebäude

Abbruch / bestehende Mauer
 vorhandener/ entfallender/geplanter Baum
 Brückenwiderlager

Arbeitsstreifen
 Amphibienleiteneinrichtung
 Wildschulzbaum
 Fahrzeugrückhaltesystem gem. RPS
 Lärmschutzwand
 Lärmschutzwand
 Grundwassermessstelle

Ver- und Entsorgungsleitungen:
 Die genaue Lage und Tiefe der einzelnen Leitungen ist bei den jeweiligen Versorgungsgebet zu erfragen.
 Leitung vorhanden
 Leitung geplant


1a.11 Nr. im Regelungsverzeichnis
 10m Spritzschutzbereich
 alte Bohrpunkte
 Wasserschutzgebiet
 Verregungsgebiet WEB
 FFH-Gebiet
 Irritationschutzwand
 Details der LBP Maßnahmen sind in Unterlage Nr. 9 und 19 dargestellt

Die Ausgleichs- und Ersatzmaßnahmen sind in Unterlage 9 dargestellt.

Nr.	Art der Änderung	Datum	AN	AG

OBERMEYER
 PLANEN + BERATEN GmbH
 Leisewitzstraße 37a
 30775 Hannover
 Telefon: (0511) 85 07 - 0
 Telefax: (0511) 85 07 - 70

bearbeitet 08/14 WII
 gezeichnet 08/14 Flie
 geprüft 08/14 i. V. gez. Kohl

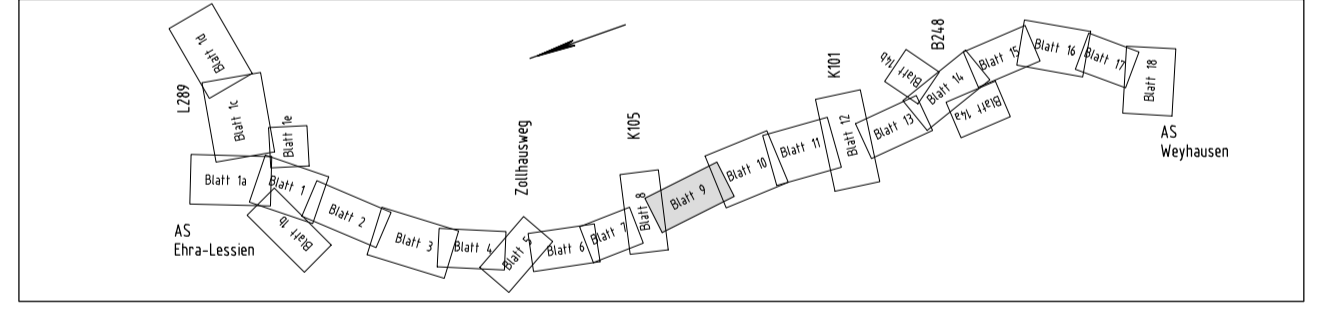

Feststellungsentwurf Plankennzeichnung: 7 F E N 0 1 5 0 0 - 0 9 G 0 1

Straßenbauverwaltung des Landes Niedersachsen
 Bundesautobahn: A 39 Lüneburg - Salzgitter
 Streckenabschnitt: Lüneburg - Wolfsburg mit nds. Teil der B 190n
 Teilstrecke: Ehra (L 289) - Wolfsburg (B 188)


Unterlage Nr.: 5
 Blatt Nr.: 9

Neubau der A 39 Lüneburg - Wolfsburg mit nds. Teil der B 190n
 - Abschnitt 7 - Ehra (L 289) - Wolfsburg (B 188)

Lageplan
 Bau-km 7+153 bis Bau-km 8+146
 Maßstab: 1:1000

Aufgestellt:
 Wolfenbüttel, den 27.08.2014
 Niedersächsische Landesbehörde für Straßenbau und Verkehr
 - Geschäftsbereich Wolfenbüttel -
 im Auftrage: gez. Peake

Grundplan Grundriß Blatt: 9 Ing.- und Vermessungsbüro rnk
 erstellt/photogr. Aufnahme vom: Mai 2008
 Befeleg vom 30.03.2008 und 21.04.2008
 Blatt: 9 Ing.- und Vermessungsbüro rnk
 Maßstab: 1:1000, Grundlage: ALK, Stand vom: März 2008
 Blattgröße: 150x50/4

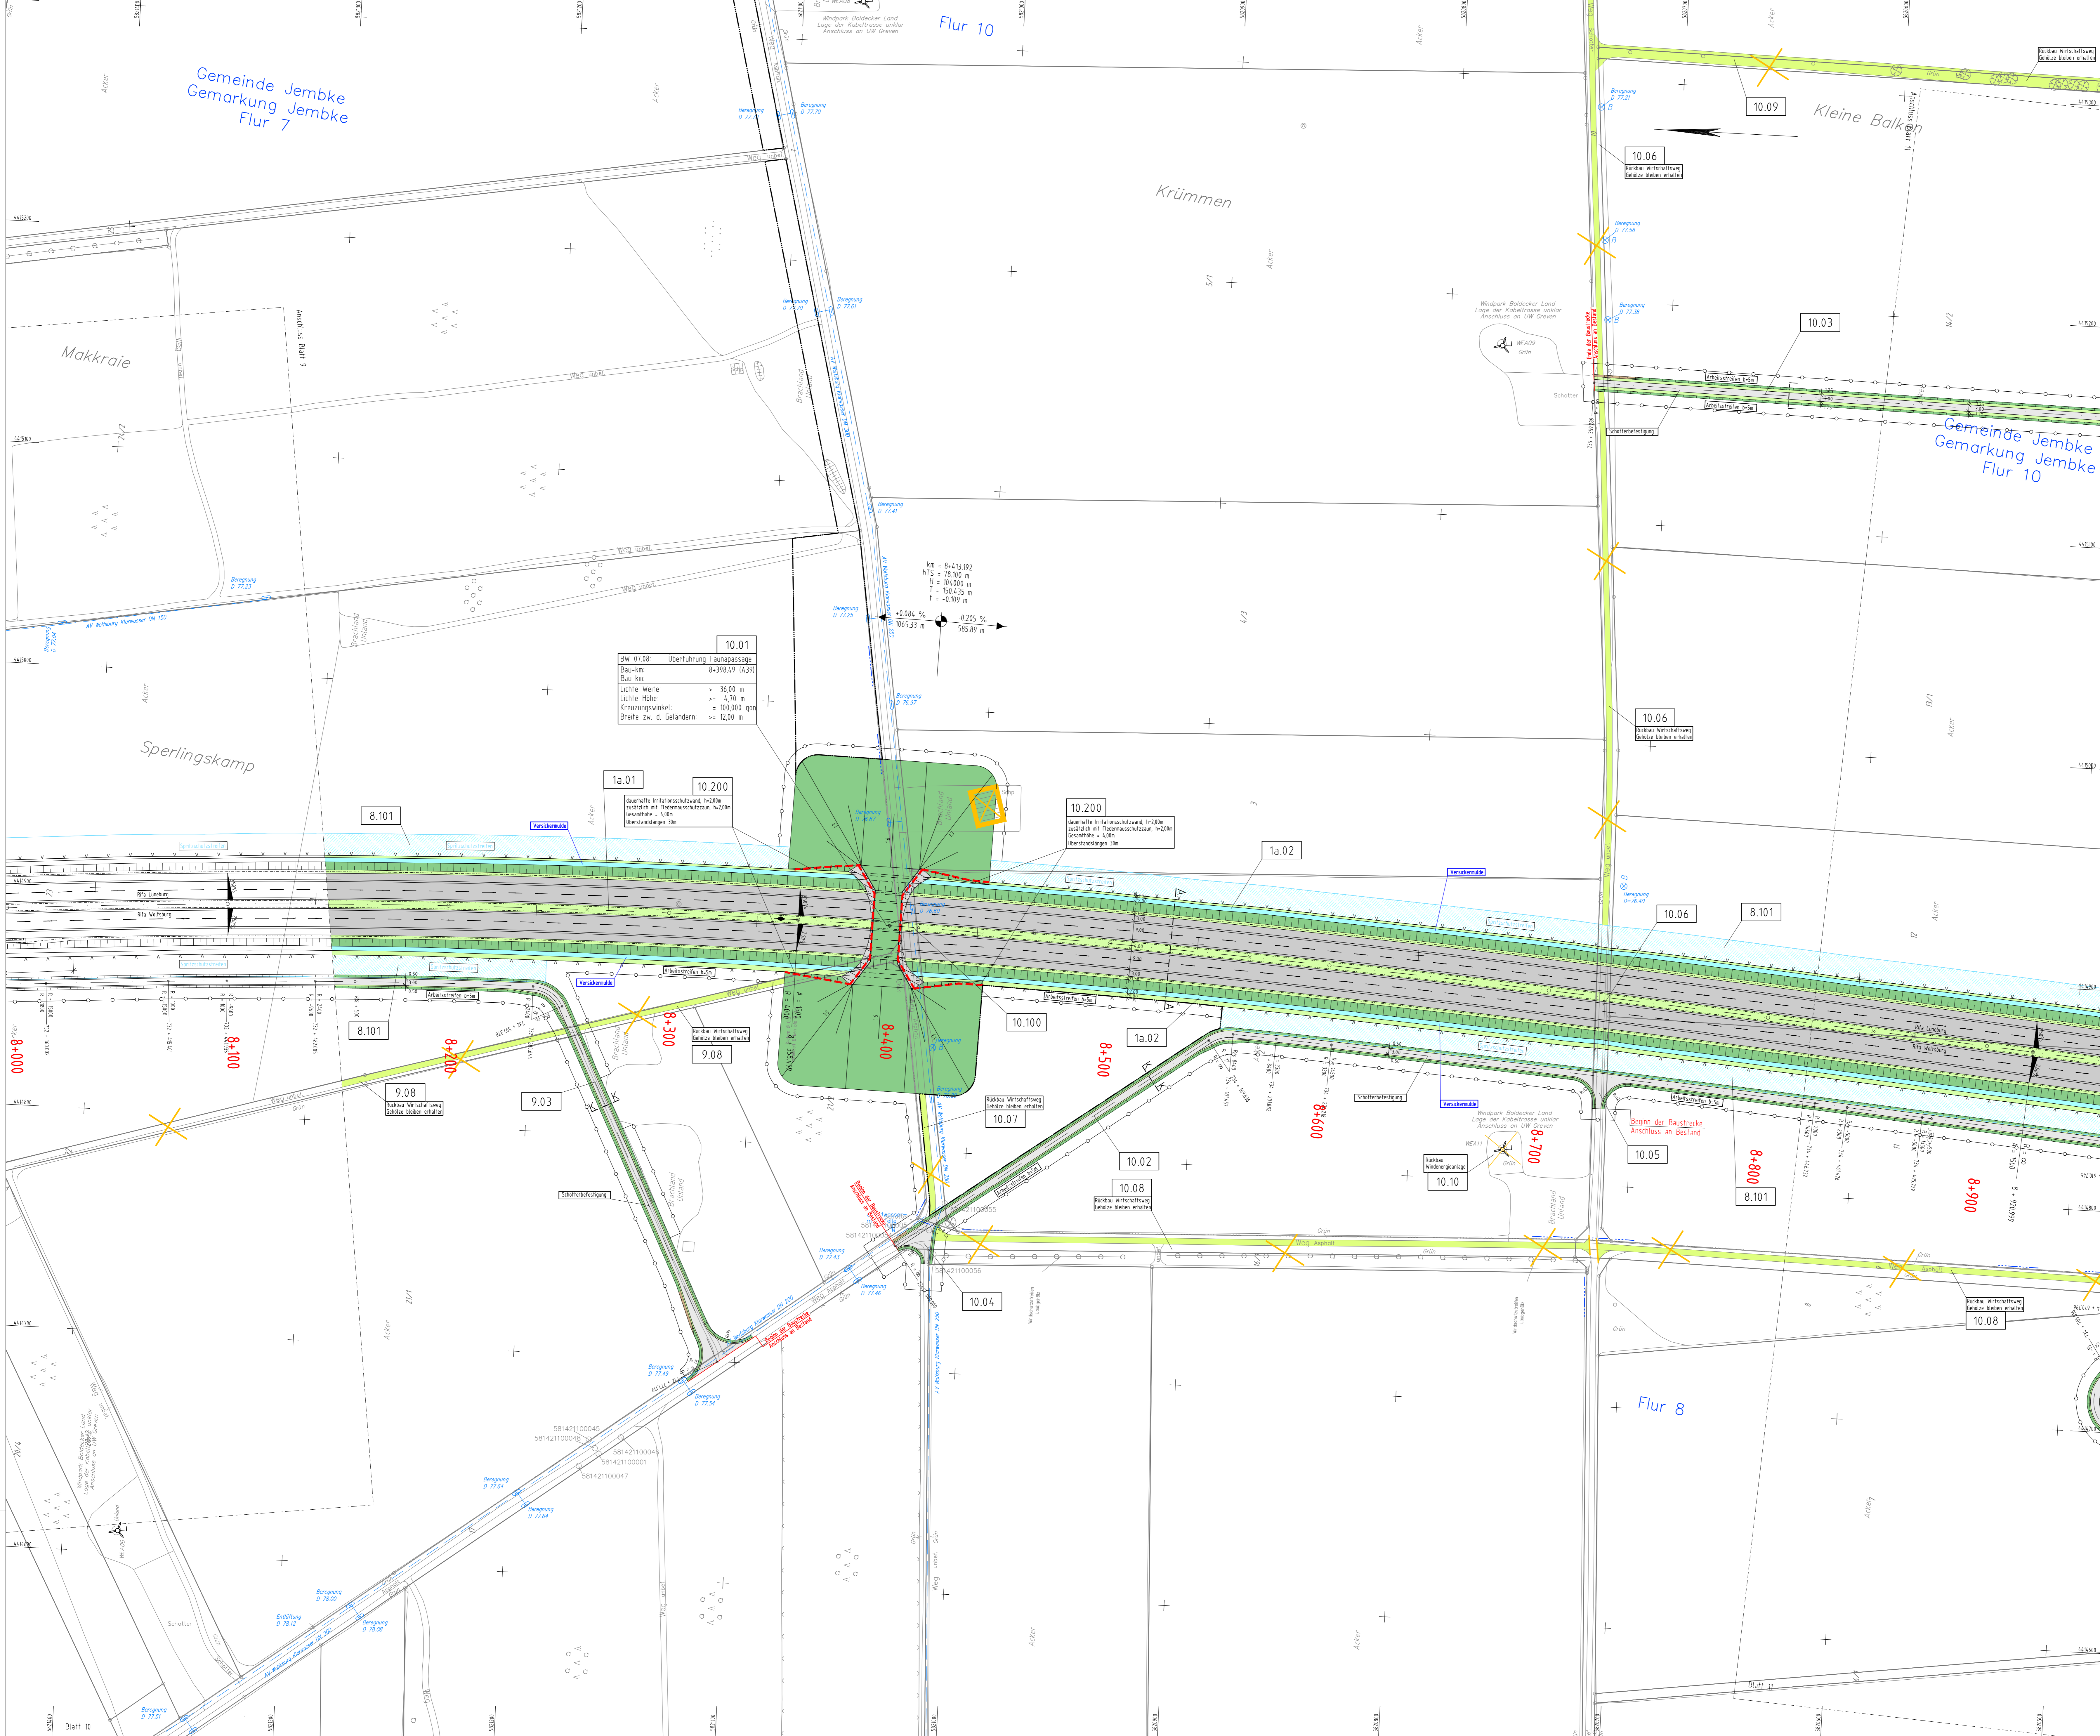

Zeichenerklärung

Enschlößelung
 Maa. der Seitenröhre
 Fahrbahn lggf. Richtungsfahrbahn
 Mikrosimetrisches Gully
 Trennstreifen, Grünstreifen
 Gully
 Dämmerschichtung
 Maa. der Seitenröhre
 Wirtschaftsweg

Hochpunkt / Tiefpunkt
 Gefällebruchpunkt mit Angabe von Gefälle (Steigung) in Prozent, Länge der Gefälle- (Steigungs-) Strecke, Ausrichtungshalmesser, Station und Höhe des Punktes.

Gewässer mit Fließrichtung
 ① geplanter Gebäudeabruch
 ② bereits abgebrochene Gebäude
 Abbruch / bestehende Mauer
 vorhandener / geplanter Baum
 Brückenwiderlager
 Arbeitstreffen
 Amphibienlebenszone
 Widstulzraum
 Fahrzeugkhallesystem gem. RPS
 Lärmschutzwand
 Lärmschutzwall
 Grundwasserstandsstelle

1a.11 Nr. in Regelungsverzeichnis
 10m Spritzschuttbereich
 alte Oberpunkte verfüllt
 Wasserschutzgebiet
 Verregungsgebiet WEB
 FFH-Gebiet
 Vorkritischschutzwand
 Details der LBP Maßnahmen sind in Unterlage Nr. 9 und 19 dargestellt


Ver- und Entsorgungsleitungen

Für die Vollständigkeit und Richtigkeit der in den Plänen eingezeichneten Leitungen wird keine Gewähr übernommen. Die genaue Lage und Tiefe der einzelnen Leitungen ist bei den jeweiligen Versorgungsorganen zu erfragen.

Leitung vorhanden
 Leitung geplant
 Wasserversorgung
 Gasleitung
 Erdgas (H2, HD2)
 Fernwärmeleitung
 Regenwasserleitung
 Schmutzwasserleitung
 Strom (Freileitung)

Die Ausgleichs- und Ersatzmaßnahmen sind in Unterlage 9 dargestellt.

Nr.	Art der Änderung	Datum	AN	AG

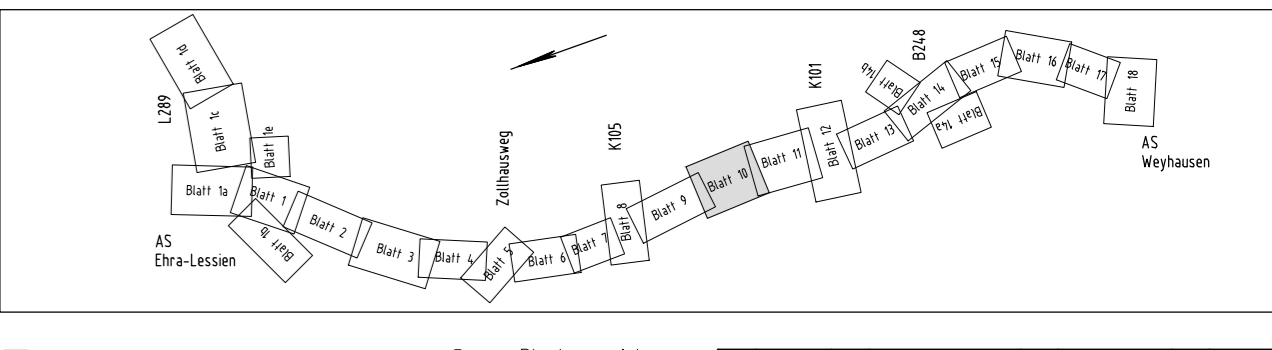

Feststellungsentwurf

Straßenbauverwaltung des Landes Niedersachsen
 Bundesautobahn A 39 Lüneburg - Salzgitter
 Streckenabschnitt: Lüneburg - Wolfsburg mit nds. Teil der B 190n
 Teilstrecke: Ehra (L 289) - Wolfsburg (B 188)

Unterlage Nr.: 5
 Blatt Nr.: 10


Datum: 27.08.2014
 Zeichen: KI / Ma

Neubau der A 39 Lüneburg - Wolfsburg mit nds. Teil der B 190n
 - Abschnitt 7 - Ehra (L 289) - Wolfsburg (B 188)

Lageplan
 Baukm 8+148 bis Baukm 8+953
 Maßstab: 1:1000

Aufgestellt:
 Wolfenbüttel, am 28.08.2014
 Niedersächsische Landesbehörde für Straßenbau und Verkehr
 Geschäftsbereich Wolfenbüttel





im Auftrag: gel. Paule

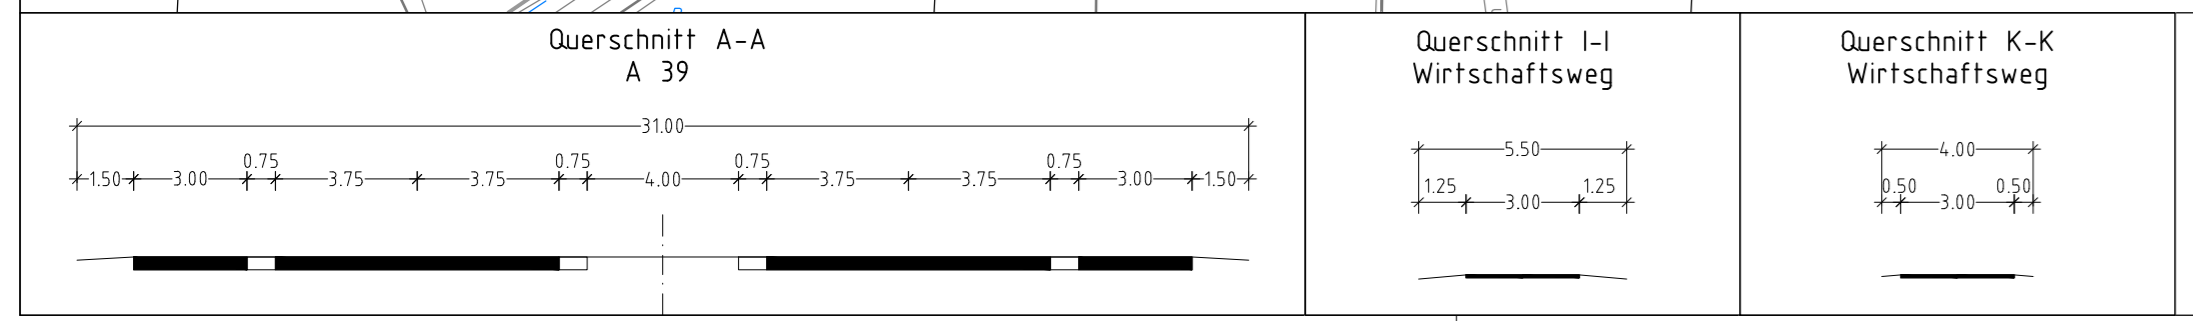

Zeichenerklärung

Linienführung	Neue / Alte	Stützformast	Schleppgraben	Nachspannungsebene	Haltstelle	Grünflächenbebauungszone	Laubwald
Grünzeugengrenze	Grenzwahl mit Bewehrung	Stützformast	Schleppgraben	Vorkantenschotter	Serviere	Pav. Anlage	Laubwald / Nadelwald
Nadelwaldgrenze	Nadelwald	Wahlstraße	Wahlstraße	Tragen Punkt	Wahlstraße	Bozengraben	Schotter / Kies / Geröll
Grenzwahl	Feldkanten, Schutzkanten	Maststütze	Schleppgraben	IP-Bereich	Bereich	Grünland	Ka. Zechen
Flurgrenze	Linie	Funkmast, Festsitz, Mast	Merkmal, Merkmal, Merkmal	Bochung vorhanden	Durchlass	Schl. Rest. Rohr	Schutzgitter
Flurstücksgrenze	Mast, Knoten	Transformator, Defektor	Hydrant (ober-, unterirdisch)	Zufahrt, Zugang	Fluchtgraben	Nadelwald	

Grundplan Grundris	Blatt: 10	Ing- und Vermessungsbüro mfk
Vertrag / Planung: Juli 2008		Planstufe: Juli 2008
Blatt: von 30.03.2008 und 21.04.2008		Unterschrift / Datum
Grundplan Kolatur	Blatt: 10	Ing- und Vermessungsbüro mfk
Wohnort: Neubau der A 39 Lüneburg - Wolfsburg		Planstufe: Juli 2008
Mastab: 1:1000, Grundlage: A 39 Stand vom: März 2008		Unterschrift / Datum

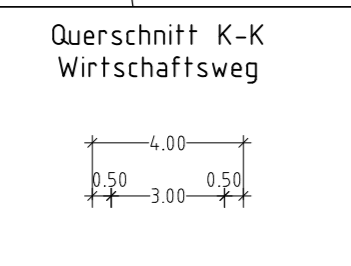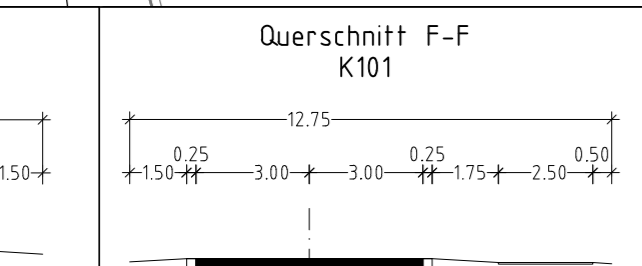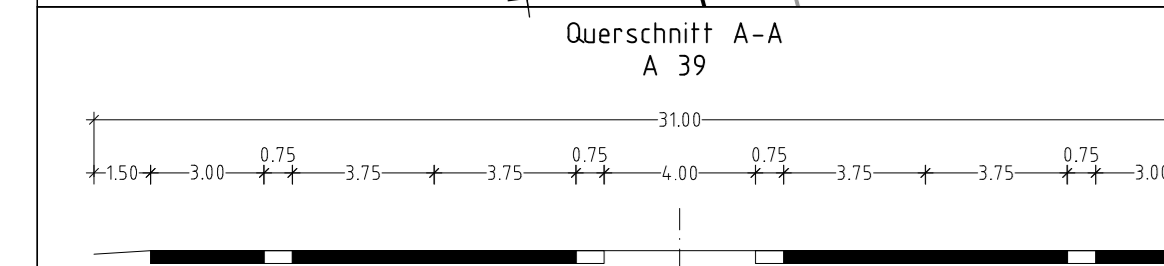 

Zeichenerklärung

- Eisenstiftschichtung: Metall oder Beton
- Ein- oder Mehrgliedrig: Fahrbahn (ggf. Richtungsfahrbahn), Wirtschaftsweg, Straße, Ache
- Trassenstreifen, Grünstreifen: Rad- / Gehweg, Dämmbüschung, Straßeneingangs- / Wirtschaftsweg
- Hotpunkt / Tiefpunkt: Indicated by a triangle symbol
- Gefälle: Indicated by a triangle with slope percentage (e.g., 0.20%)
- Gewässer mit Fließrichtung: Indicated by blue arrows
- Abbruch / bestehende Mauer: Indicated by dashed lines and a hammer symbol
- Arbeitsstreifen: Indicated by a double line symbol
- Anpflanzleiste: Indicated by a dashed line with plant symbols
- Waldschutzzon: Indicated by a dashed line with tree symbols
- Fahrzeughaltesystem: Indicated by a dashed line with car symbols
- Lärmschutzwand: Indicated by a solid line with 'L' and a wall symbol
- Lärmschutzw. mit: Indicated by a dashed line with 'L' and a wall symbol
- GW: Indicated by a circle with a dot symbol

Ver- und Entsorgungslösungen:
 Die in der Lage und Beschriftung der Planunterlagen angedeuteten Leitungen sind keine Gewähr übernommen. Die genaue Lage und Tiefe der einzelnen Leitungen ist bei den jeweiligen Versorgungsunternehmen zu erfragen.

Legung vorhandener: Wasserleitung, Gasleitung, Fernwärmeleitung, Regenwasserleitung, Schmutzwasserleitung, Strom-/Fernstromleitung.

Legung geplant: Wasserleitung, Gasleitung, Fernwärmeleitung, Regenwasserleitung, Schmutzwasserleitung, Strom-/Fernstromleitung.

1a.11: Nr. im Regelungsverzeichnis
 1a.11: No Spritzschutzzonien
 1a.11: Überschwemmungsgebiet
 1a.11: alte Oberpunkte verfallt
 1a.11: Wasserschutzgebiet
 1a.11: Verengungsgebiet WEB
 1a.11: FFH-Gebiet
 1a.11: Details der LSP Maßnahmen sind in Unterlage Nr. 9 und 19 dargestellt

Die Ausgleichs- und Ersatzmaßnahmen sind in Unterlage 9 dargestellt.

Nr.	Art der Änderung	Datum	AN	AG

OBERMEYER PLANEN + BERATEN GmbH
 Löhnerstraße 37a
 30715 Hannover
 Telefon: (0511) 90 40 0
 Telefax: (0511) 90 40 11

	Datum	AN	AG
bearbeitet	08/14	WI	
gezeichnet	08/14	Fl	
geprüft	08/14	L.V. gez. Kohl	

Planzeichnungsnummer: **7|F1|E|N|0|5|0|0|-|1|2|C|0|1**

Feststellungsentwurf

Straßenbauverwaltung des Landes Niedersachsen
 Bundesautobahn: A 39 Lüneburg – Solzgritter
 Streckenabschnitt: Lüneburg – Wolfsburg mit nds. Teil der B 190n
 Teilstrasse: Ehra (L 289) – Wolfsburg (B 188)

Unterlage Nr.: 5
 Blatt Nr.: 12

Datum: 27.08.2014
 Zeichen: KI / Ma

Neubau der A 39 Lüneburg – Wolfsburg mit nds. Teil der B 190n
 - Abschnitt 7 -
 Ehra (L 289) - Wolfsburg (B 188)



Lageplan
 Bau-km 9+770 bis Bau-km 10+280 (A 39)
 Bau-km 300+000 bis Bau-km 301+105 (K 101)
 Maßstab: 1:1000

Aufgestellt:
 Niedersächsische Landesbehörde für Straßenbau und Verkehr
 - Geschäftsbereich Wolfteubel -
 In Auftrag: gsc Pösch

Grundplan GrundB	Blatt: 12	Ing.- und Vermessungsbüro
Tesch/Jöhren, Karlsruhe vom 20.08.2008		Planulo, Juli 2008
88042 vom 30.03.2008 und 21.04.2008		Unterzeichn. / Datum

Grundplan Kataster	Blatt: 12	Ing.- und Vermessungsbüro
Mahnke, Neubeer, der A 39 Lüneburg - Wolfsburg		Planulo, Juli 2008
Mahnke 1/1008, Grundlage: Akt. Stand vom März 2009		Unterzeichn. / Datum

Bezeichnung: 1540/00

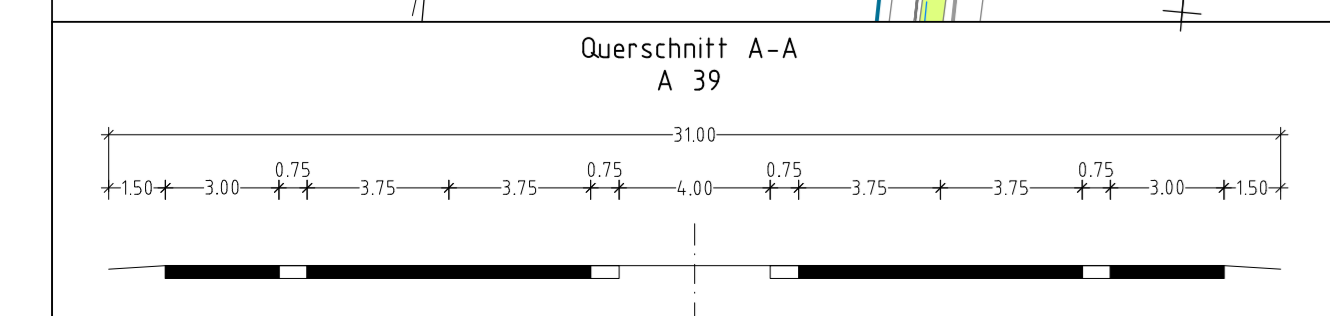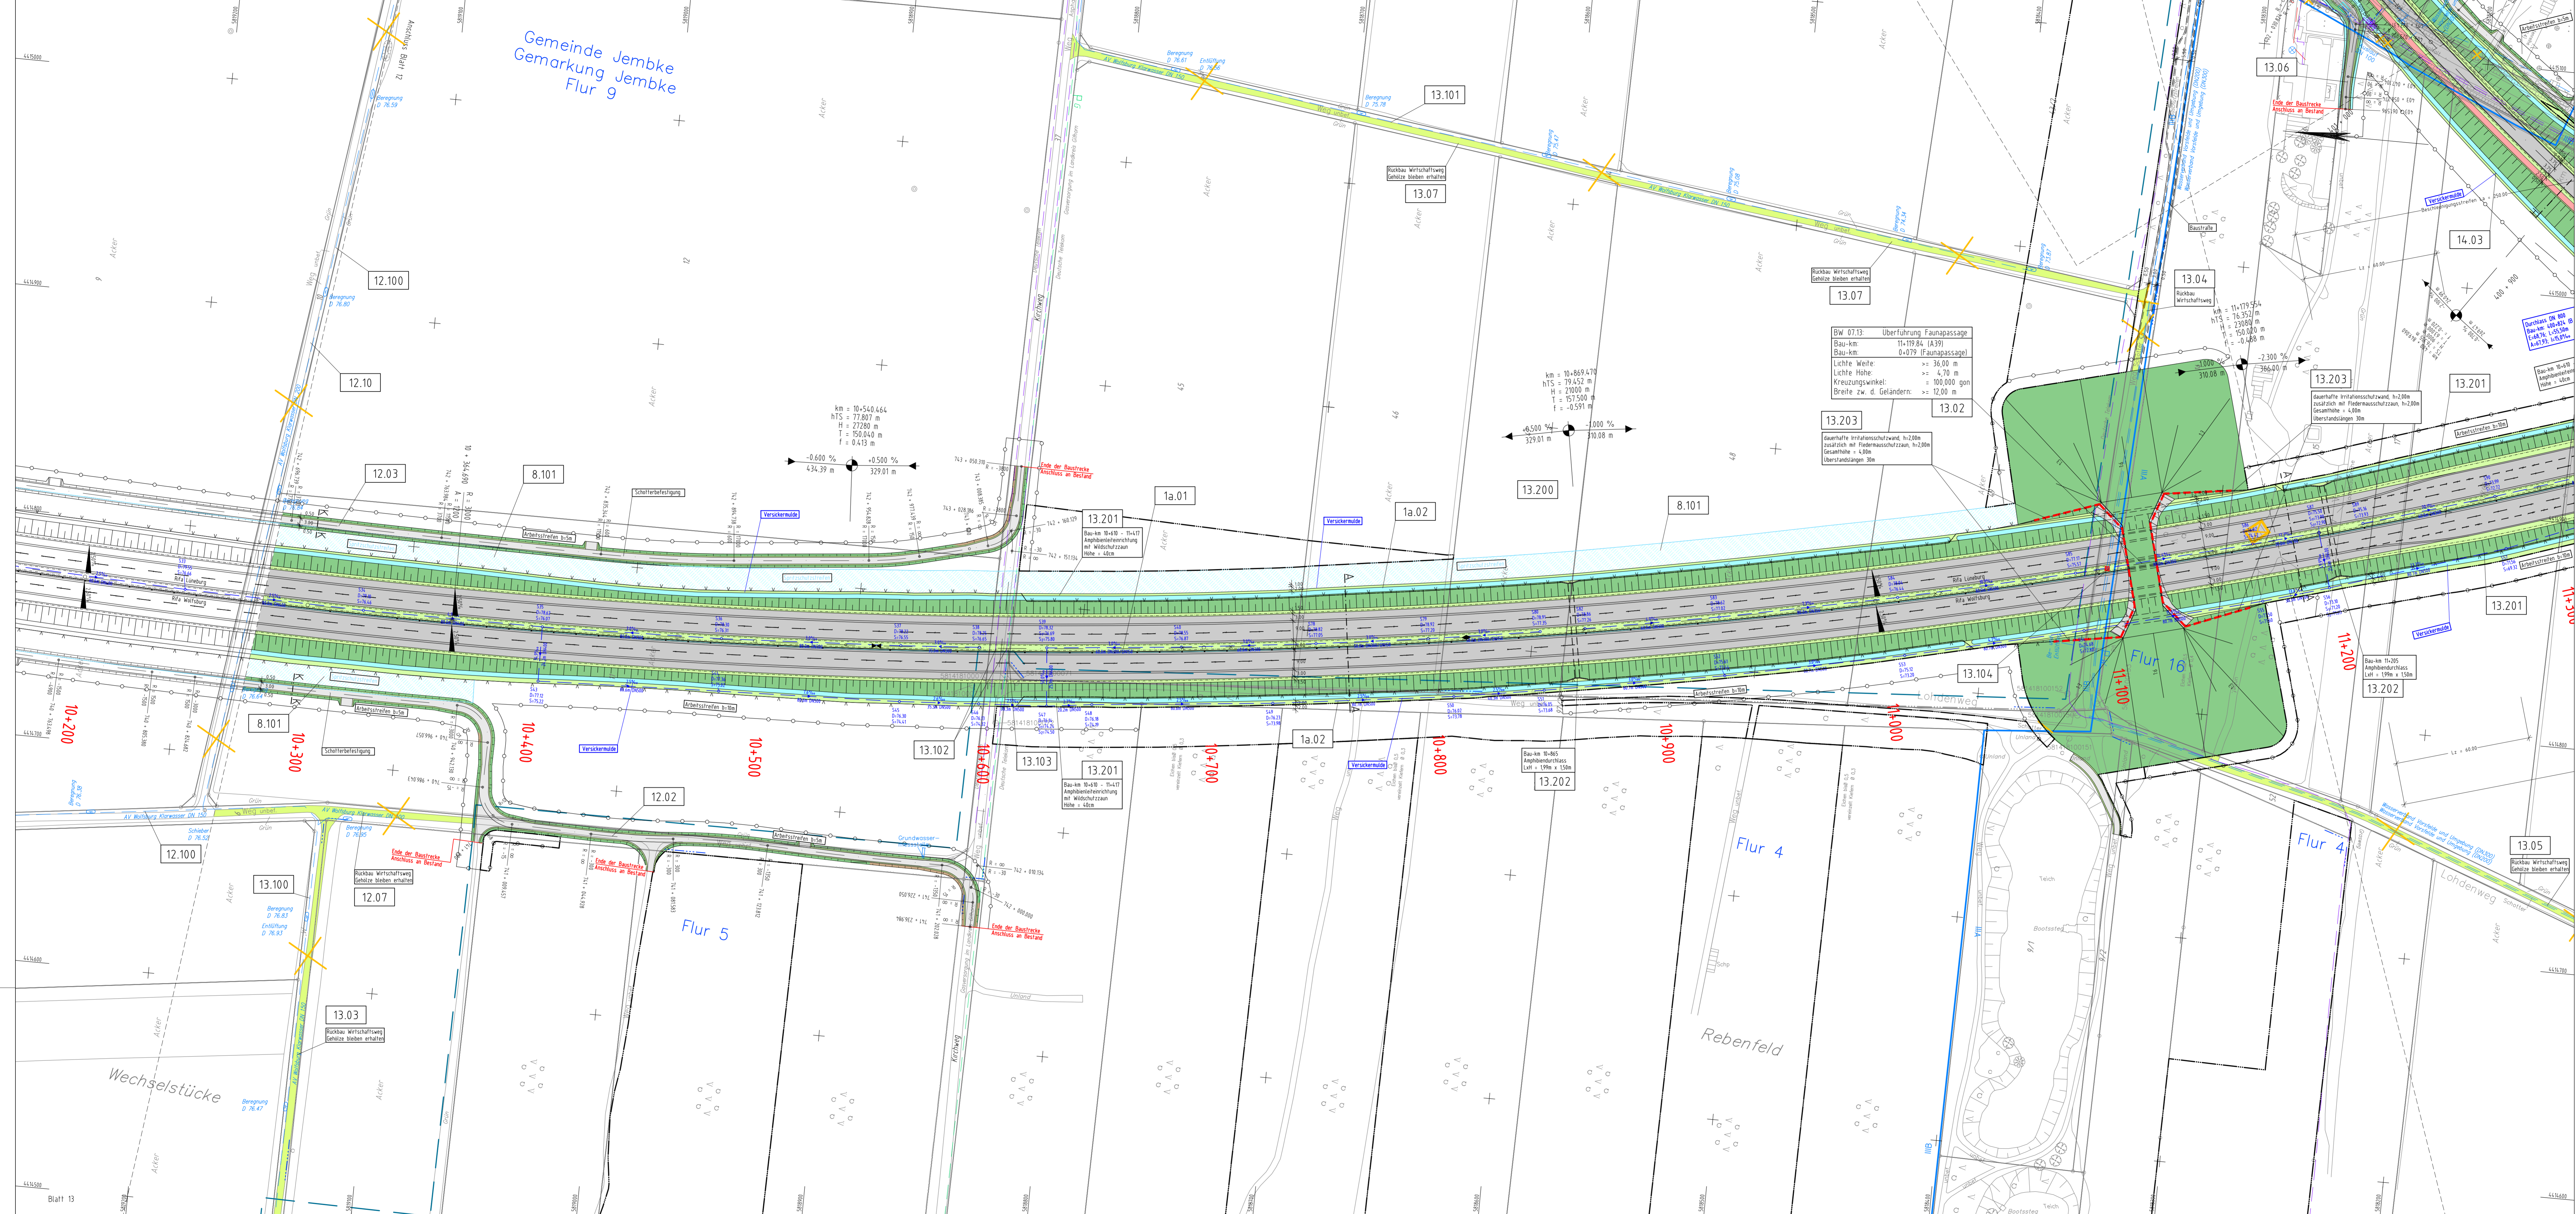

Zeichenerklärung

Zeichenerklärung

	Einschnittsböschung	km = 5,372471 hTS = 76,031 m T = 100,000 m f = 0,413 m
	Fahrbahn lgg. Richtungsfahrbahn	
	Trennstreifen, Grünstreifen	
	Dämmböschung	
	Hochpunkt / Tiefpunkt	
	Gefälleabtriebspunkt mit Angabe von Gefälle (Steigung) in Prozent, Länge der Gefälle (Steigungs-) Strecke, Ausrundungshalbmesser, Station und Höhe des Punktes	
	Gewässer mit Fließrichtung	
	Abbruch / bestehende Mauer	
	vorhanden / entfallender / geplanter Baum	
	Brückenwiderlager	
	Arbeitsstreifen	Nr. im Regelungsverzeichnis 10m Spritzschutzbereich Wasserschutzgebiet Verregnungsbereich WEB FFH-Gebiet Details der LBP Maßnahmen sind in Unterlage Nr. 9 und 19 dargestellt
	Amphibienleiteneinrichtung	
	Wildschutzzaun	
	Fahrzeugkhaltesystem gen. RPS	
	Lärmschutzwand	
	Lärmschutzwall	
	Grundwasserstation	
	10m Spritzschutzbereich	
	Wasserschutzgebiet	
	Verregnungsbereich WEB	

Ver- und Entsorgungsleitungen:
 Für die Vollständigkeit und Richtigkeit der in den Plänen eingezeichneten Leitungen wird keine Gewähr übernommen! Die genaue Lage und Tiefe der einzelnen Leitungen ist bei dem jeweiligen Versorgungsunternehmen zu erfragen.


	Leitung vorhanden		Leitung geplant
	Wasserversorgung		Abwasserentwässerung
	Erdgas		Fernwärme
	Regenwasserentwässerung		Schutzleitung
	Strom (Freileitung)		Strom (Kabel)

Die Ausgleichs- und Ersatzmaßnahmen sind in Unterlage 9 dargestellt.

Nr.	Art der Änderung	Datum	AN	AG

OBERMEYER PLANEN + BERATEN GmbH
 Leiselwitzstraße 37a
 30775 Hannover
 Telefon: (0511) 85 07 - 0
 Telefax: (0511) 85 07 - 70

bearbeitet	08/14	WII
gezeichnet	08/14	Flie
geprüft	08/14	i.V. gez. Kohl

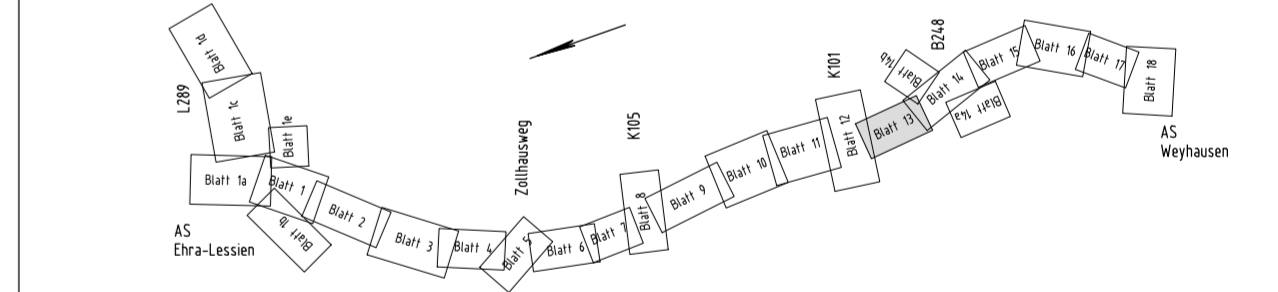

Feststellungsentwurf Plankennzeichnung: **7 F E N O I S O I O - 1 3 G O I I**

Straßenbauverwaltung des Landes Niedersachsen
 Bundesautobahn: A 39 Lüneburg - Salzgitter
 Streckenabschnitt: Lüneburg - Wolfsburg mit nds. Teil der B 190n
 Teilstrecke: Ehra (L 289) - Wolfsburg (B 188)






Unterlage Nr.:	5
Blatt Nr.:	13
Datum	27.08.2014
Zeichen	KI / Ma

Neubau der A 39 Lüneburg - Wolfsburg mit nds. Teil der B 190n
 - Abschnitt 7 - Ehra (L 289) - Wolfsburg (B 188)

Lageplan
 Bau-km 10+280 bis Bau-km 11+316
 Maßstab: 1:1000

Aufgestellt:
 Wolfenbüttel, den 28.08.2014
 Niedersächsische Landesbehörde für Straßenbau und Verkehr
 - Geschäftsbereich Wolfenbüttel -
 im Auftrag: gez. Peake

Grundplan Grundriß	Blatt: 13	Ing.- und Vermessungsbüro rnk
Verkehrsfotografie Aufnahme vom: Mai 2008		Pissulla, Juli 2008
Beflieg vom 30.03.2008 und 21.04.2008		Unter-schritt / Datum
Grundplan Kolztaler	Blatt: 13	Ing.- und Vermessungsbüro rnk
Maßstab: 1:1000, Grundzüge ALK, Stand vom März 2008		Pissulla, Juli 2008
www.landesstraßenbau.niedersachsen.de		Unter-schritt / Datum

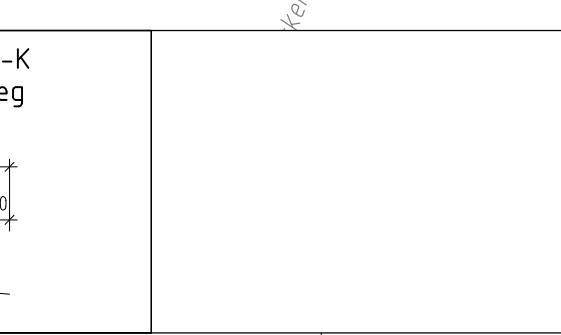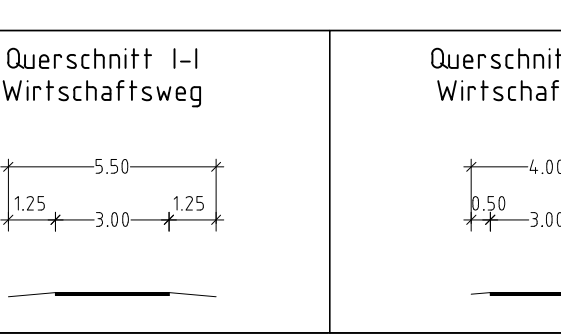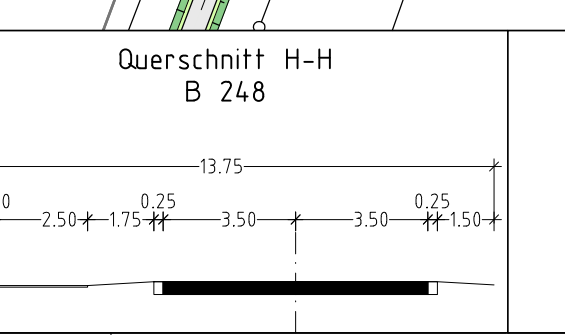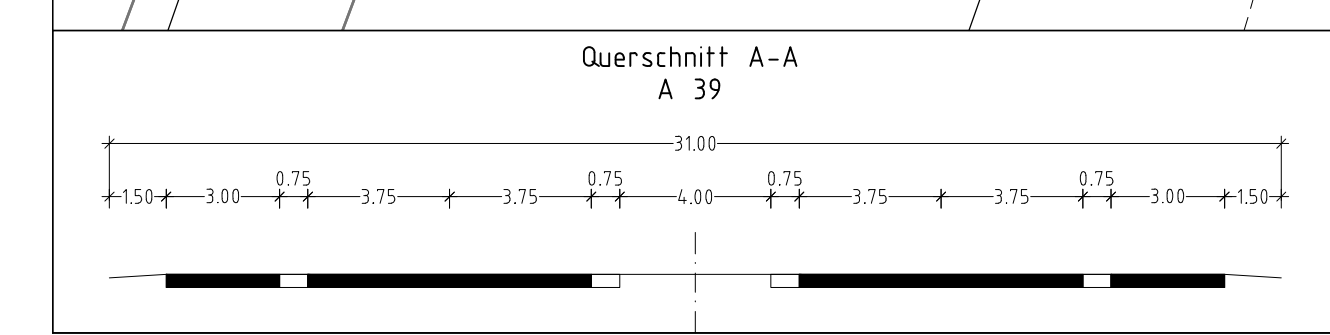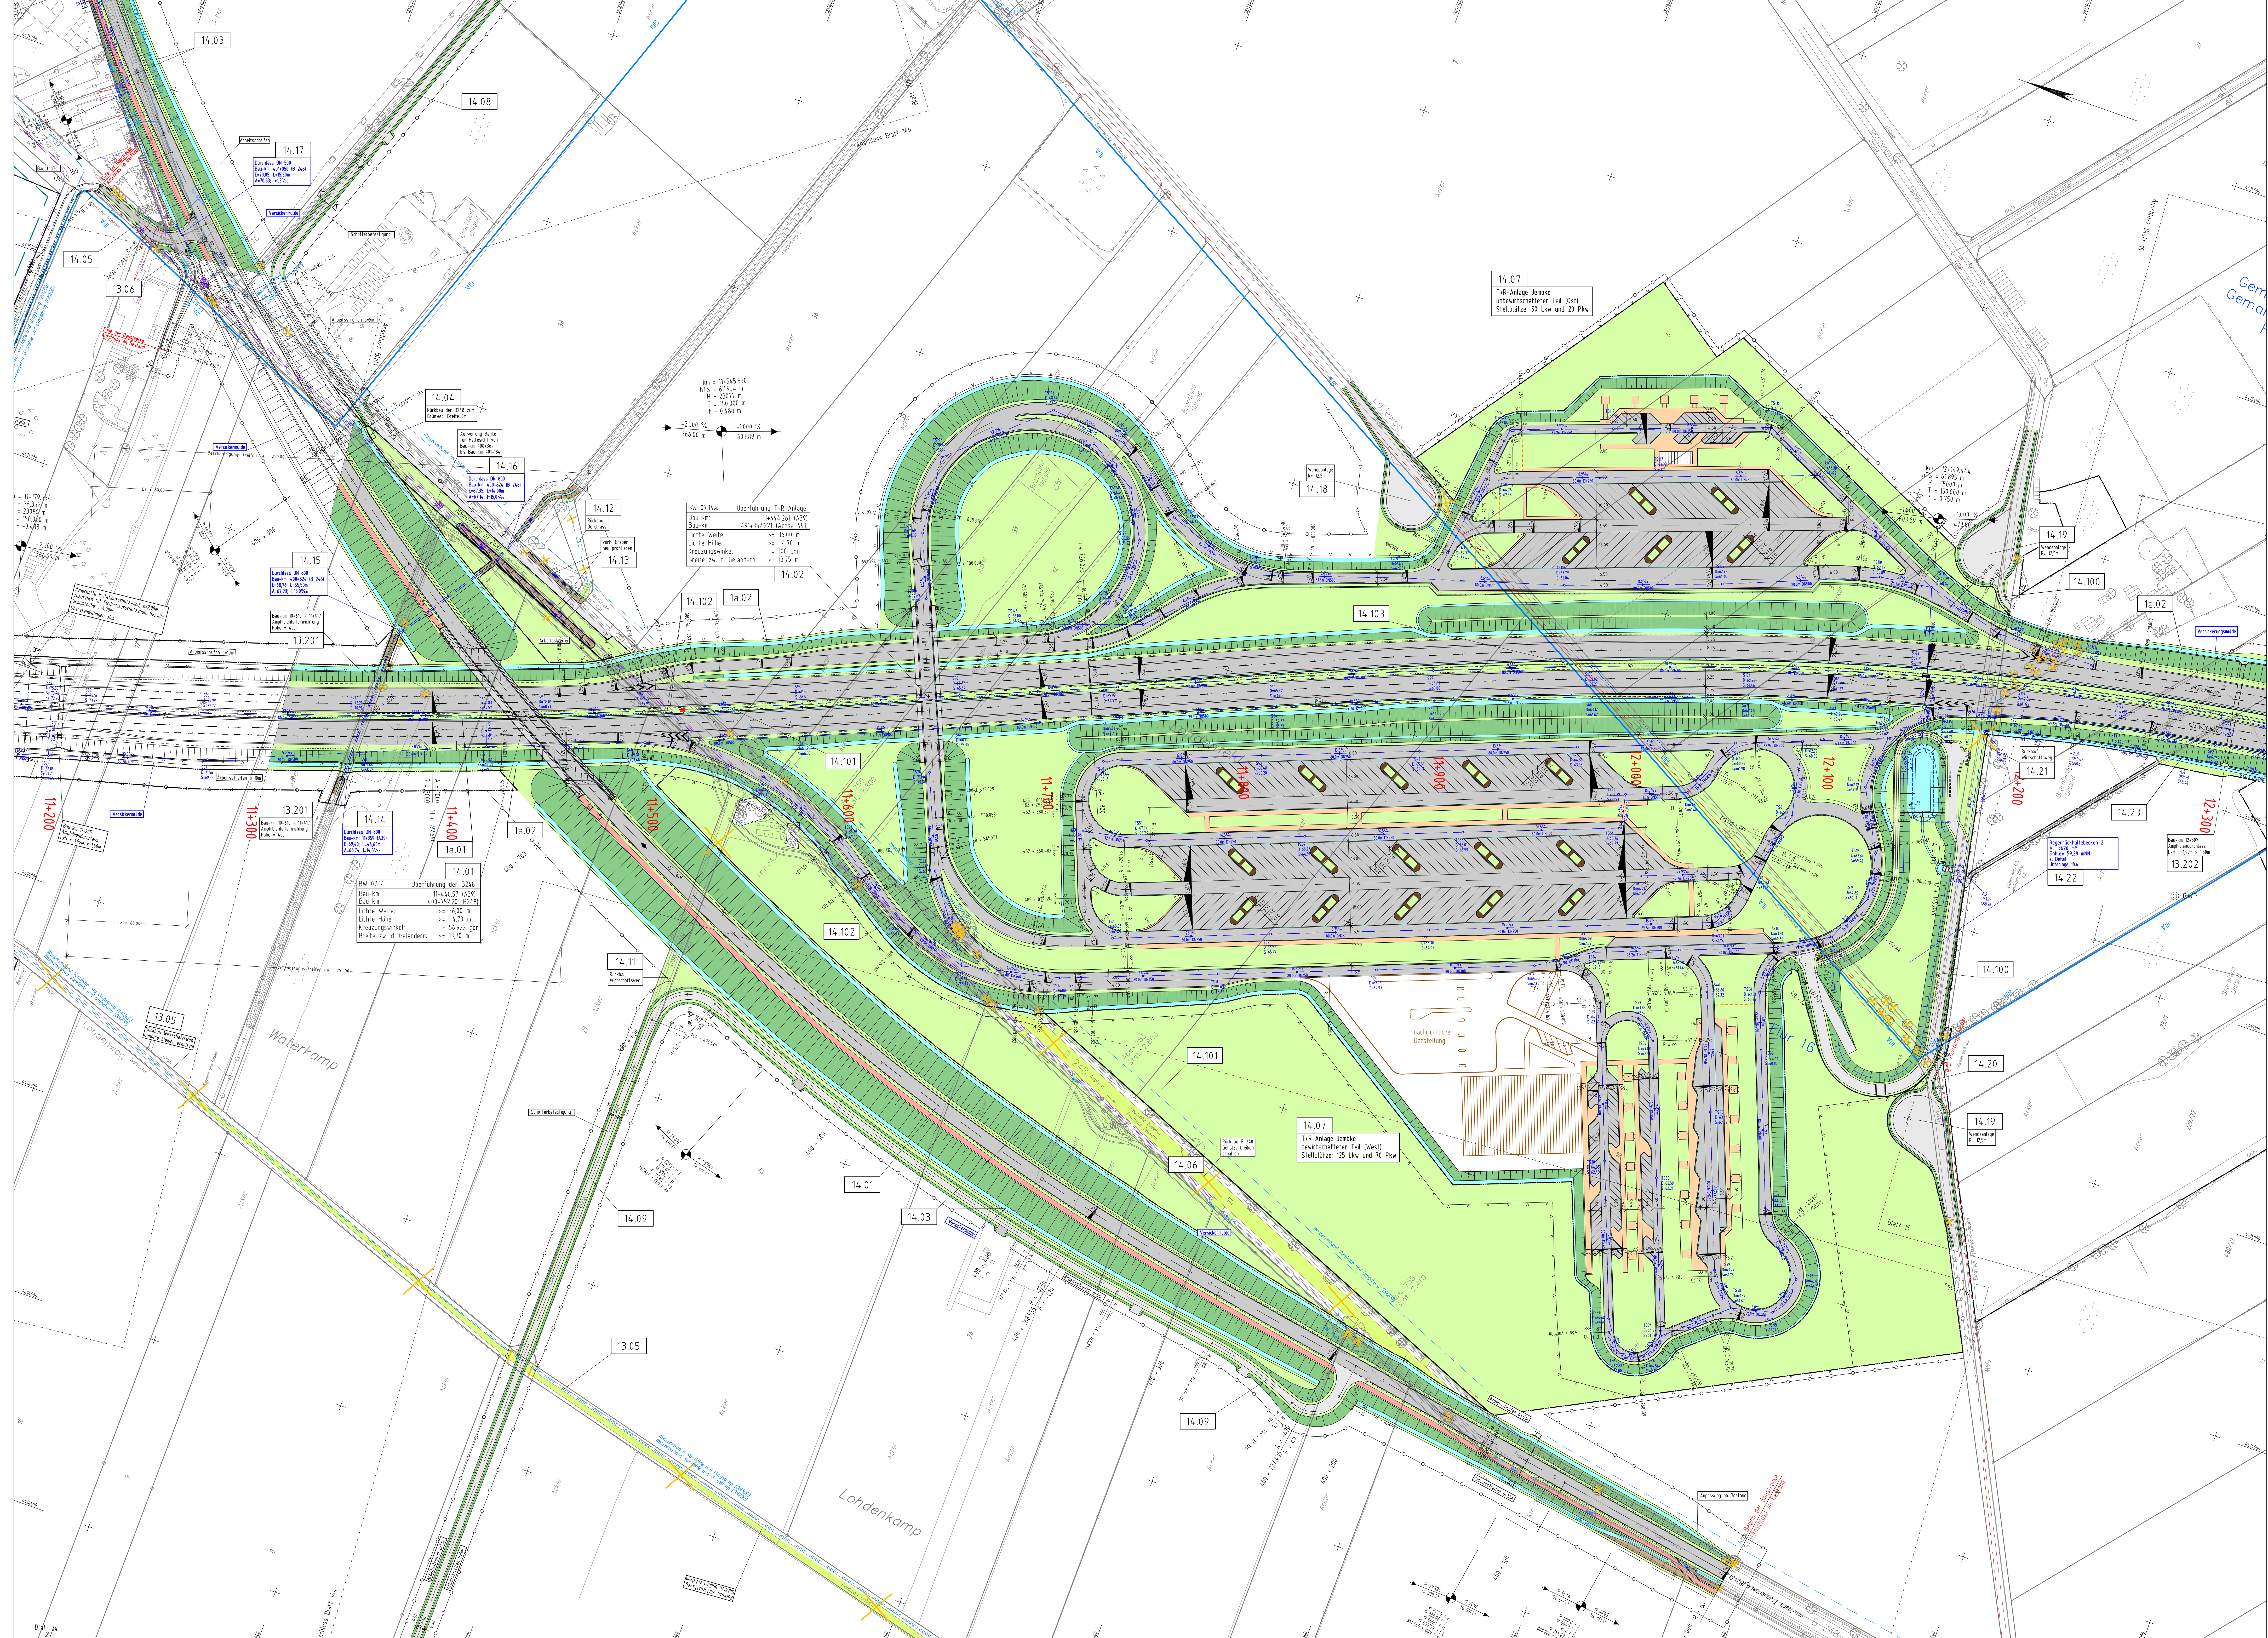

Zeichenerklärung		Zeichenerklärung		Zeichenerklärung		Zeichenerklärung		Zeichenerklärung		Zeichenerklärung		Zeichenerklärung		Zeichenerklärung	
...

Zeichenerklärung

Einrichtungsschichtung
 - Fahrbahn (ggf. Richtungsfahrbahn)
 - Trennstreifen, Grünstreifen
 - Gehweg
 - Entwässerung
 - Wirtschaftsweg

Hochpunkt / Tiefpunkt
 - Geländehöhepunkt mit Angabe von Gefälle (Steigung) in Prozent
 - Länge der Gefälle-Entsiegelung
 - Strecke, Abgrenzungshöhepunkt
 - Station und Höhe des Punktes

Gewässer mit Fließrichtung
 - ① geplant Gebäudeabfluss
 - ② bereits abgebrochenes Gebäude

Abbruch / bestehende Mauer
 - vorhandener/entfallender/geplanter Baum
 - Brückenwiderlager

Arbeitsstreifen
 - Amphibienlebenszone
 - Windschutzzaun
 - Fahrzeugkaltluftsystem
 - Lärmschutzwand
 - Lärmschutzwoll
 - Grundwasserstand

Ver- und Entsorgungsleitungen:
 - für die Vorleistung und Schutz der in der Planungsphase vorgesehenen Leitungen
 - die unter Tage und über die Geländeoberfläche zu verlegen sind

Legende:
 - Bezeichnung
 - Leifung vorhanden
 - Leifung geplant


Die Ausgleichs- und Ersatzmaßnahmen sind in Unterlage 9 dargestellt.

Nr.	Art der Änderung	Datum	ZN	AG

OBERMEYER
 PLANEN + BERATEN GmbH

Lehrstraße 37a
 30715 Hannover
 Telefon: (0511) 411-10
 Telefax: (0511) 411-19

bearbeitet: WI
 gezeichnet: OB/FA
 geprüft: OB/FA
 Datum: 27.08.2014
 Name: L.V. geb. Kohl

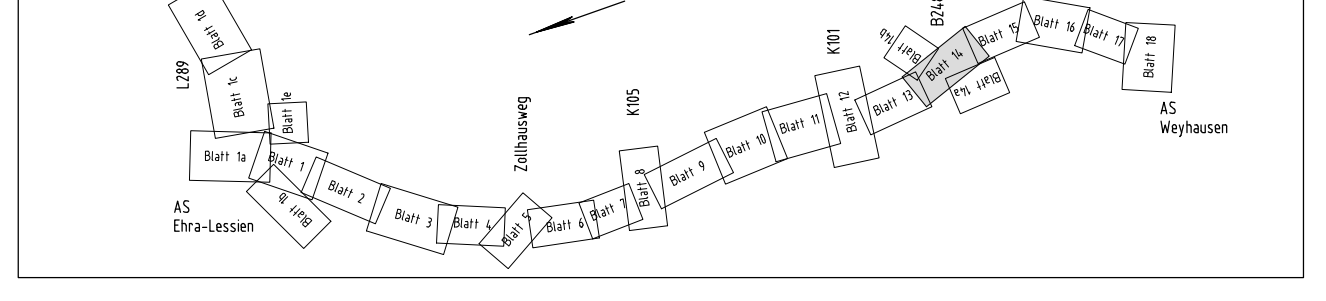

Feststellungsentwurf

Plankezeichnung: 7 | F | E | N | D | S | I | O | 0 | - | 1 | 1 | 4 | 0 | 1 |

Straßenbauverwaltung des Landes Niedersachsen
 Bundesautobahn: A 39 Lüneburg – Solzgritter
 Streckenabschnitt: Lüneburg – Wolfsburg mit nds. Teil der B 190n
 Teilstrecke: Ehrh (L 289) – Wolfsburg (B 188)

Unterlage Nr.: 5
 Blatt Nr.: 14

Neubau der A 39 Lüneburg – Wolfsburg mit nds. Teil der B 190n
 - Abschnitt 7 -
 Ehrh (L 289) - Wolfsburg (B 188)

Lageplan
 Bau-km 11+316 bis Bau-km 12+323 (A 39)
 Bau-km 400+000 bis Bau-km 401+124 (B 248)
 Maßstab: 1:1000

Aufgestellt:
 Hannover, den 20.08.2014
 Niedersächsisches Landesministerium für Straßenbau und Verkehr
 - Geschäftsbereich Verkehrsleistungen -
 in Auftrag: geb. Truhn

Grundplan GrundB Blatt: 14
 Vermaßstab: 1:1000
 Datum: 27.08.2014

Grundplan Kolateral Blatt: 14
 Vermaßstab: 1:1000
 Datum: 27.08.2014



Zeichenerklärung

	Einschnittsböschung
	Mulde oder Seitengraben
	Fahrbahn (ggf. Richtungsfahrbahn)
	Mittelstreifen, Grünstreifen, Achse
	Trennstreifen, Grünstreifen
	Zul-/Süßwasser
	Böschung
	Dammabstüchtung
	Mulde oder Seitengraben
	Wirtschaftsweg

Hochpunkt / Tiefpunkt

Gefällebrechpunkt mit Angabe von Gefälle (Steigung) in Prozent, Länge der Gefälle- (Steigungs-) Strecke, Ausrundungshalbmesser, Station und Höhe des Punktes

Gewässer mit Fließrichtung

geplanter Gebäudeabbruch
Wohnhaus-Wirtschaftsgebäude

bereits abgebrochenes Gebäude

Abbruch / bestehende Mauer

vorhandener / entfallender/geplanter Baum

Brückenwiderlager

Arbeitsstreifen

Amphibienteileinrichtung

Wildschutzzaun

Fahrzeugrückhaltesystem gem. RPS

Lärmschutzwand

Lärmschutzwall

Grundwassermeßstelle

1a.11 Nr. im Regelungsverzeichnis

10m Spritzschutzzstreifen

Überschwemmungsgebiet

alte Ölbohrpunkte verfüllt

Wassererschließung

Verregnungsgebiet WEB

FFH-Gebiet


Irritationschutzwand

Details der LBP Maßnahmen sind in Unterlage Nr. 9 und 19 dargestellt

Ver- und Entsorgungsleitungen:

Für die Vollständigkeit und Richtigkeit der in den Plänen eingetragenen Leitungen wird keine Gewähr übernommen! Die genaue Lage und Tiefe der einzelnen Leitungen ist bei den jeweiligen Versorgungsträgern zu erfragen.

Leitung vorhanden	Bezeichnung	Leitung geplant
	Wasserleitung	
	Gasleitung	
	Erdblei, INSP, MSP	
	Fernmeldeleiste	
	Regenwasserleitung	
	Schmutzwasserleitung	
	Strom (Freileitung)	

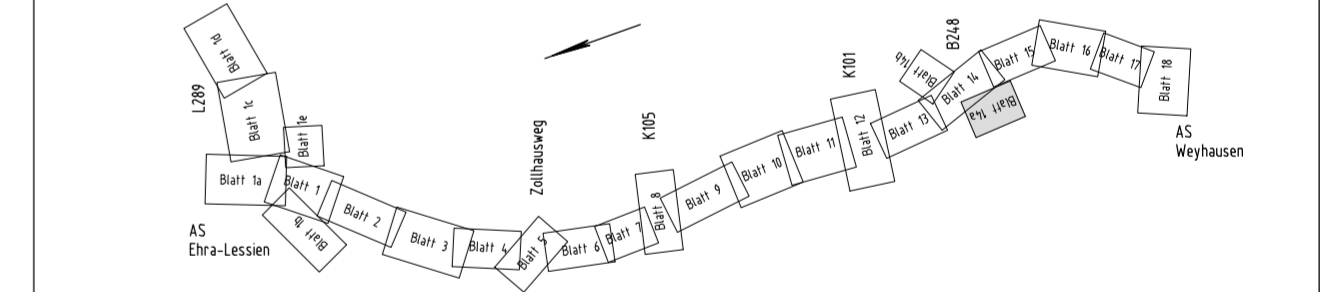

Feststellungsentwurf Plankennzeichnung: 7 F E N O 5 0 0 - 1 4 a G 0 1

Straßenbauverwaltung des Landes Niedersachsen

Bundesautobahn: A 39 Lüneburg – Solzgitter
 Streckenabschnitt: Lüneburg – Wolfsburg mit nds. Teil der B 190n
 Teilstrecke: Ehra (L 289) – Wolfsburg (B 188)

Unterlage Nr.: 5
 Blatt Nr.: 14a


Datum: 27.08.2014
 Zeichen: Kl / Ma

Neubau der A 39 Lüneburg - Wolfsburg mit nds. Teil der B 190n

- Abschnitt 7 -
 Ehra (L 289) - Wolfsburg (B 188)

Lageplan
 Bau-km 400+000 bis Bau-km 400+412 (B 248)
 Maßstab: 1:1000


Aufgestellt:
 Wolfenbüttel, den 28.08.2014
 Niedersächsische Landesbehörde für Straßenbau und Verkehr
 - Geschäftsbereich Wolfenbüttel -
 im Auftrage: gez. Peuke

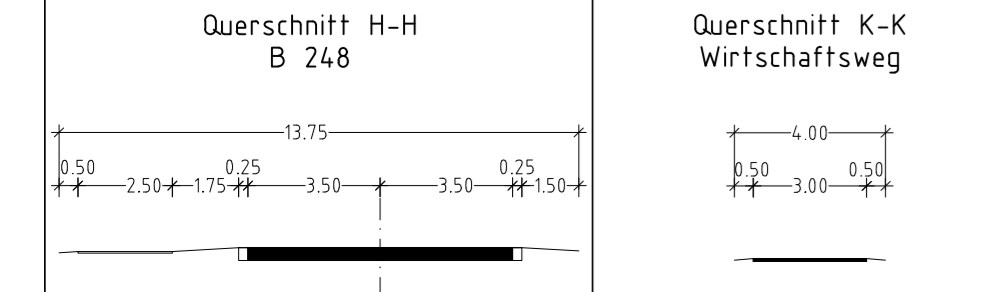

Zeichenerklärung

	Hecke / Zaun		Stahlgittermast		Seitenablauf		Hochspannungsleit. obererd.		Maststelle		PWC-Anlage		Laubwald
	Grenzwall mit Bewehrung		Stahlbetonmast		Straßenablauf		Trigon. Punkt		Schranke		Obstbaufläche		Laubbau / Nadelbaum
	Gemarkungsgrenze		Kabelkasten, Schaltkasten		Maststütze		HP Bundesautobahn		Viehranke		Grünland		Scheber (Gas, Wasser)
	Flurgrenze		Laterne		Markstein		Böschung vorhanden		Blinklicht		Schiff, Beet, Rohr		Kn-Zeichen
	Flurstücksgrenze		Windrad, Windmotor		Hydrant		Zufahrt, Zugang		Durchlass		Nadelwald		Schutzplanke

Grundplan Grundriß	Blatt: 14a	Ing.- und Vermessungsbüro rmk
terestr./photogr. Aufnahme vom: Mai 2008		Pissulla, Juli 2008
Bildung vom: 30.03.2008 und 21.04.2008		Unterschrift / Datum
Grundplan Kataster	Blatt: 14a	Ing.- und Vermessungsbüro rmk
Maßnahme: Neubau der A 39 Lüneburg-Wolfsburg		Pissulla, Juli 2008
Maßstab: 1:1000, Grundlage: ALK, Stand vom: März 2008		Unterschrift / Datum

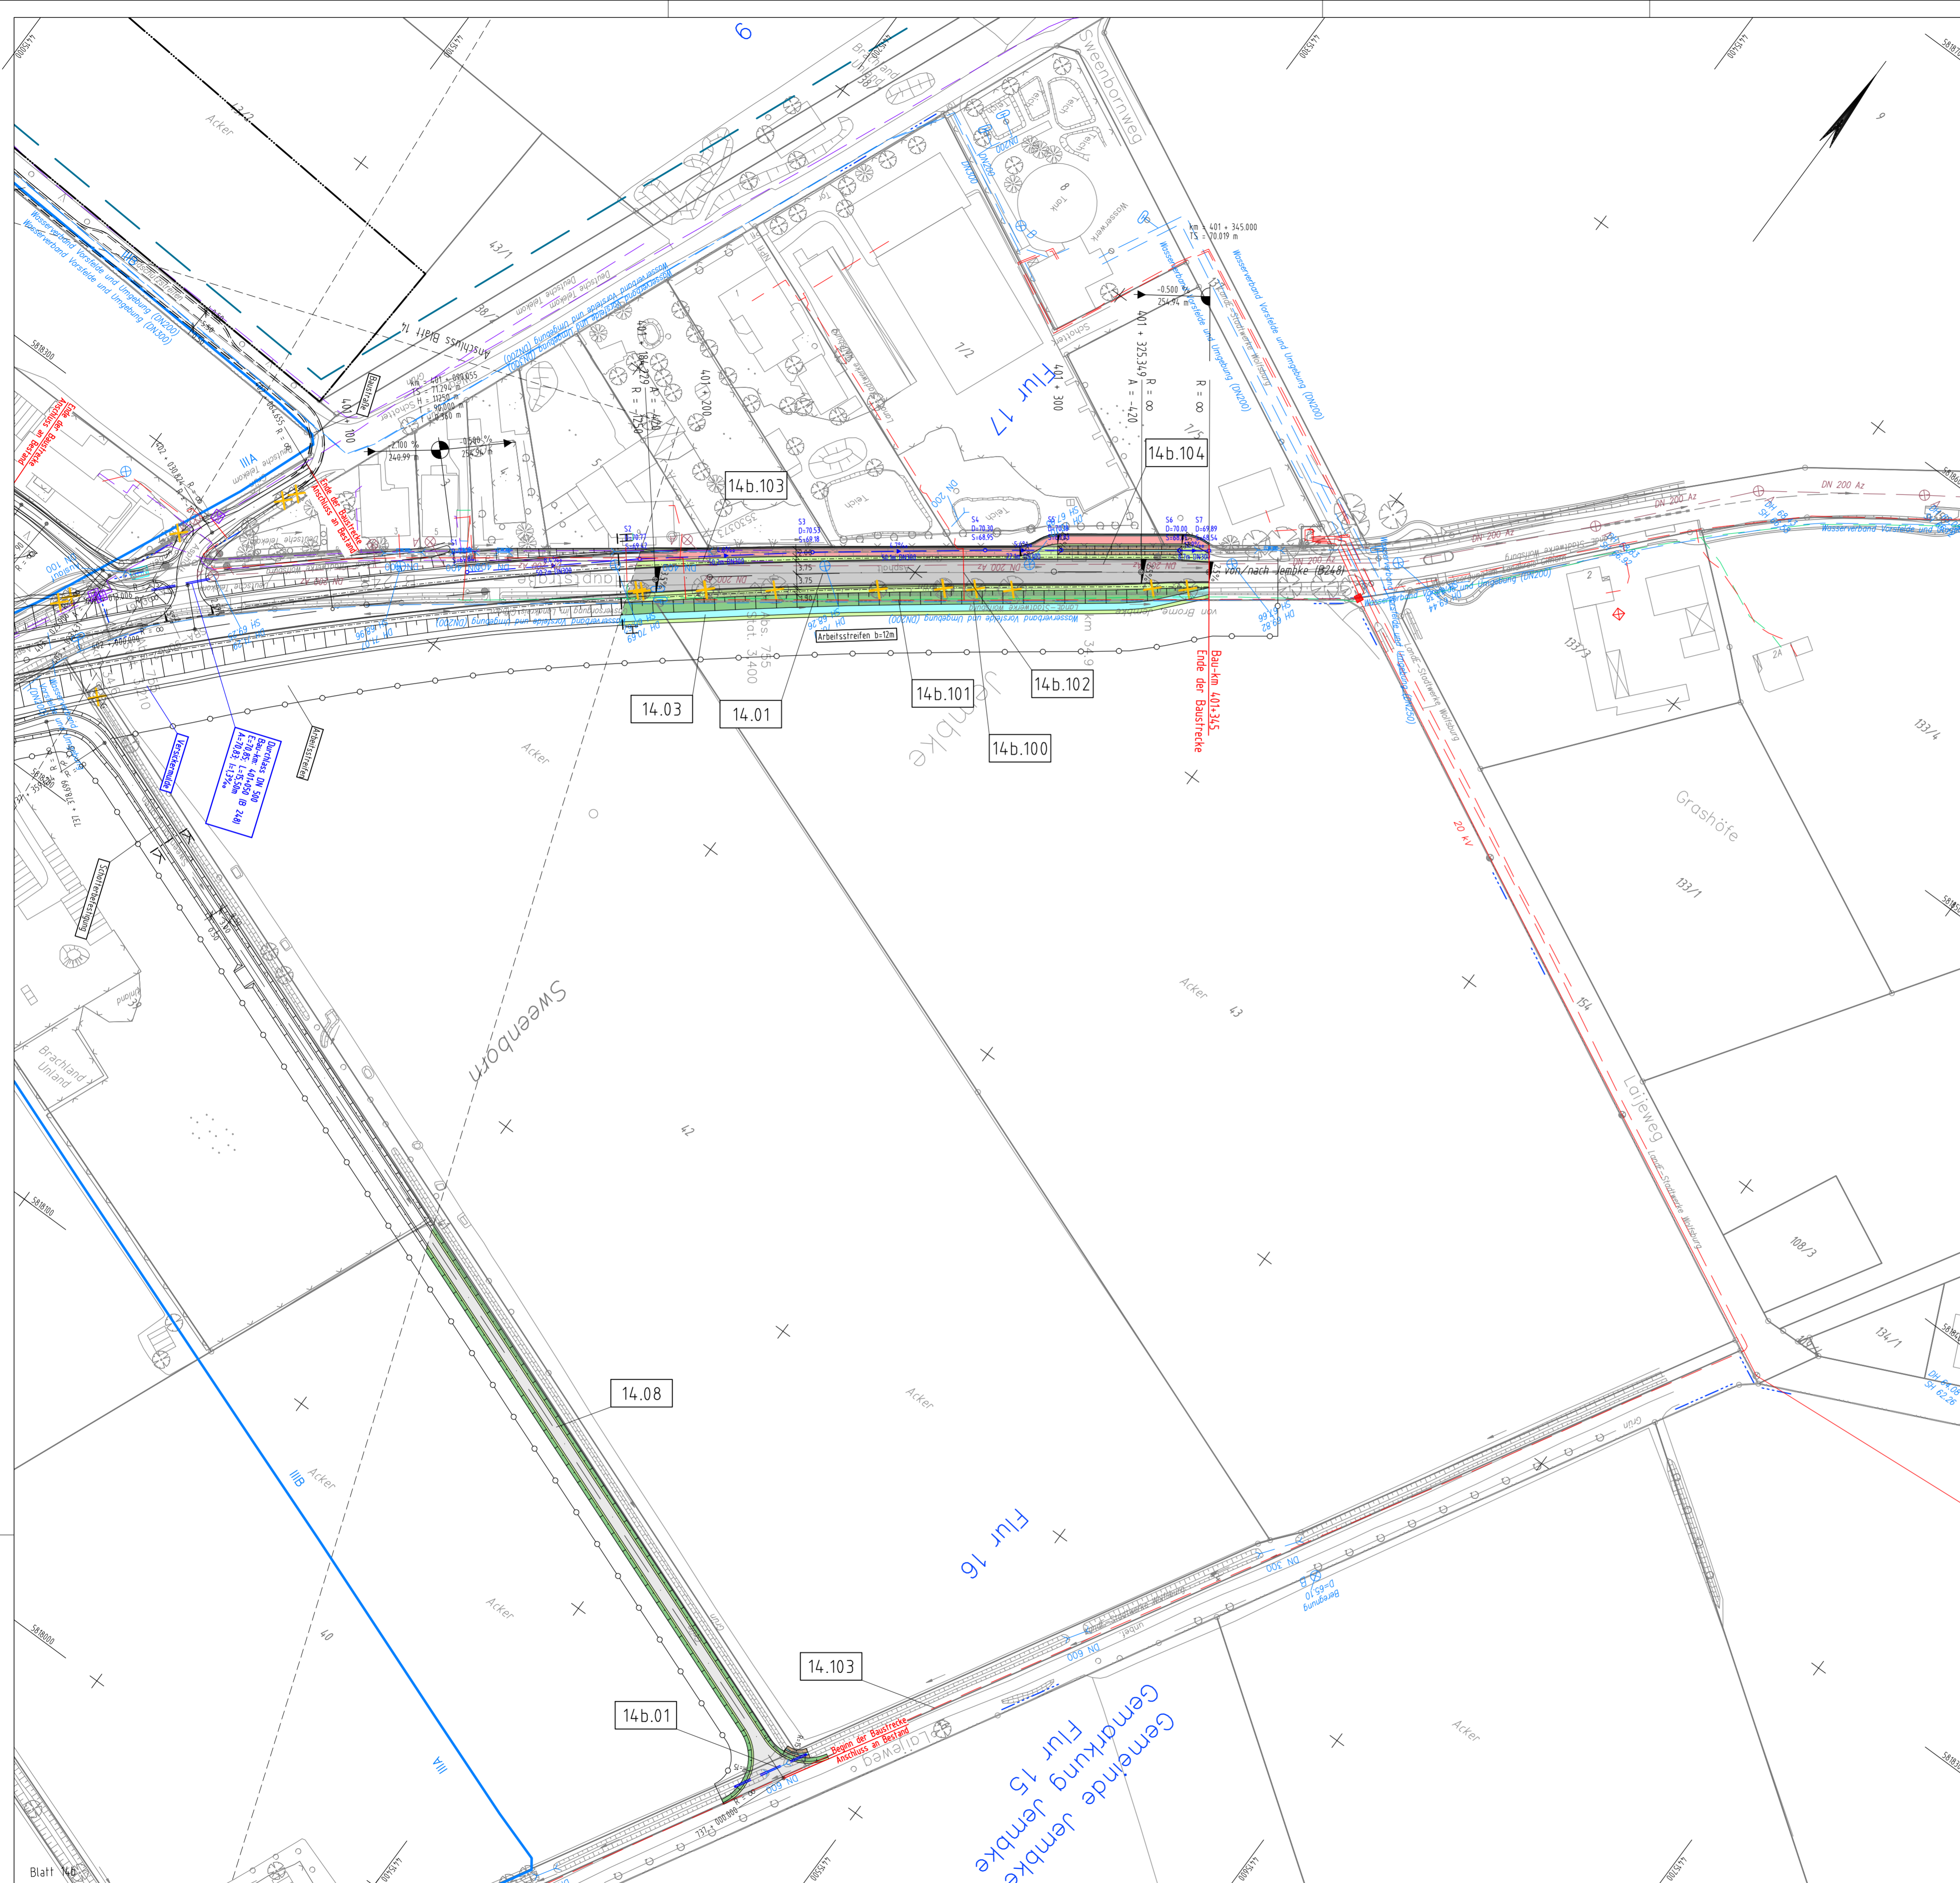

Zeichenerklärung:

- Einschnittsböschung: Mäule oder Seitengraben, Bankeff.
- Fahrbahn (ggf. Richtungsfahrbahn): Mittelstreifen, Grünstreifen, Anse
- Trennstreifen, Grünstreifen: Rast / Gehweg
- Dammböschung: Mäule oder Seitengraben, Wirtschaftsweg
- Hochpunkt / Tiefpunkt
- Gefällebrechpunkt mit Angabe von Gefälle (Steigung) in Prozent, Länge der Gefälle- (Steigungs-) Strecke, Ausrundungshalbmesser, Station und Höhe des Punktes
- Gewässer mit Fließrichtung
- geplanter Gebäudeabbruch: Wohnhaus-Wirtschaftsgebäude
- bereits abgebrochenes Gebäude
- Abbruch / bestehende Mauer
- vorhandener/ entfallender/geplanter Baum
- Brückenwiderlager
- Arbeitsstreifen
- Amphibienleiteinrichtung
- Wildschutzzaun
- Fahrzeugrückhaltesystem gem. RPS
- Lärmschutzwand
- Lärmschutzwall
- Grundwassermessstelle
- Nr. im Regelungsverzeichnis
- 10m Spritzschutzbereich
- alte Ölbohrpunkte verfüllt
- Wasserschutzgebiet
- Verregnungsgebiet WEB
- FFH-Gebiet
- Irritationschutzwand
- Details der LBP Maßnahmen sind in Unterlage Nr. 9 und 19 dargestellt

Ver- und Entsorgungsleitungen:


Für die Vollständigkeit und Richtigkeit der in den Plänen eingetragenen Leitungen wird keine Gewähr übernommen! Die genaue Lage und Tiefe der einzelnen Leitungen ist bei den jeweiligen Versorgungsträgern zu erfragen.

Leitung vorhanden	Bezeichnung	Leitung geplant
	Wasserleitung	
	Gasleitung	
	Erdkabel (NSP, MSP)	
	Fernseiloptik	
	Regenwasserleitung	
	Schmutzwasserleitung	
	Strom (Freileitung)	

Die Ausgleichs- und Ersatzmaßnahmen sind in Unterlage 9 dargestellt.



Nr.	Art der Änderung	Datum	AN	AG

OBERMEYER PLANEN + BERATEN GMBH		Leisewitzstraße 37a 30175 Hornover Telefon: (0511) 85 07 - 0 Telefax: (0511) 85 07 - 70	
bearbeitet	08/14	WI	
gezeichnet	08/14	Fie	
geprüft	08/14	i. V. gez. Kohl	

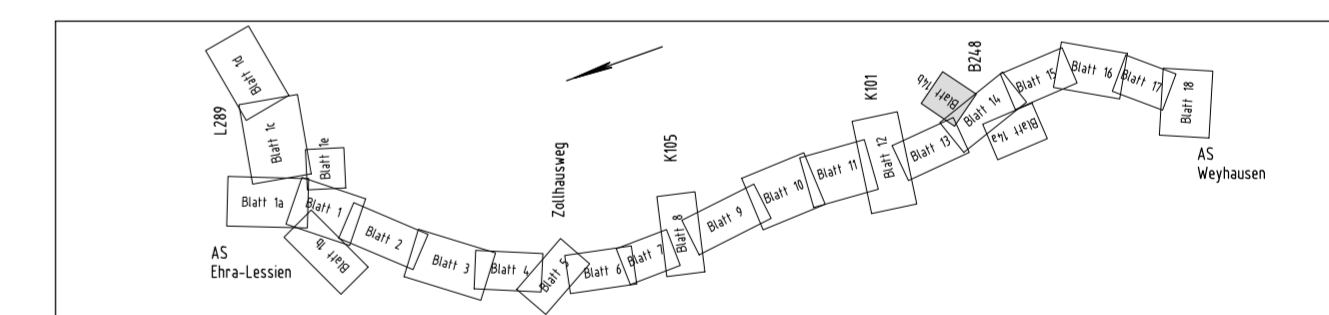


Feststellungsentwurf Plankennzeichnung: 7 F E N 0 5 0 0 - 1 1 4 b G 0 1

Straßenbauverwaltung des Landes Niedersachsen Bundesautobahn: A 39 Lüneburg – Salzgitter Streckenabschnitt: Lüneburg – Wolfsburg mit nds. Teil der B 190n Teilstrecke: Ehra (L 289) – Wolfsburg (B 188)		Unterlage Nr.: 5 Blatt Nr.: 14b
Neubau der A 39 Lüneburg - Wolfsburg mit nds. Teil der B 190n - Abschnitt 7 - Ehra (L 289) - Wolfsburg (B 188)		Datum: 27.08.2014 Zeichen: KI / Mo
Aufgestellt: Wolfenbüttel, den 28.08.2014 Niedersächsische Landesbehörde für Straßenbau und Verkehr - Geschäftsbereich Wolfenbüttel - im Auftrag: gez. Peuke		Lageplan Bau-km 401+124 bis Bau-km 401+345 (B 248) Maßstab: 1:1000

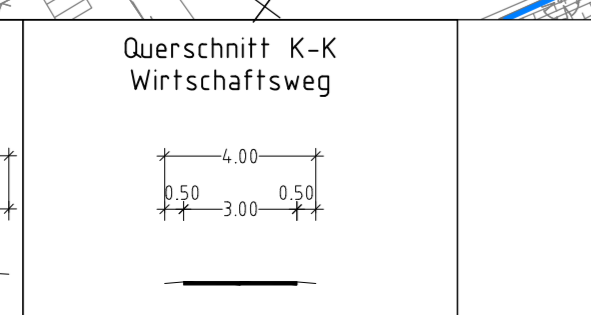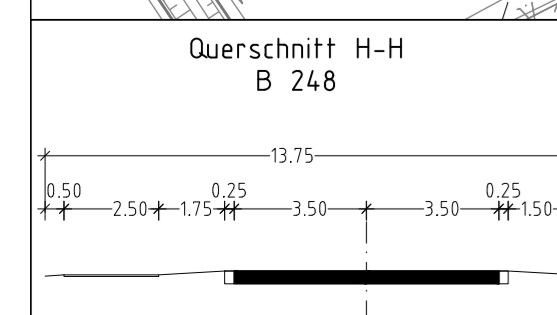

Zeichenerklärung													
	Hecke / Zaun		Stahlgittermast		Schilderpfahl		Hochspannungslf. oberird.		Hallestelle		Grundwasserbeobachtungsrohr		Laubwald
	Gemarkungsgrenze		Stahlbetonmast		Seitenablauf		Verkehrszeichen		Schranke		PWC-Anlage		Laubbaum / Nadelbaum
	Gemeindegrenze		Notrufsäule		Strahlenablauf		Trigon. Punkt		Viehtränke		Obstanbaufläche		Schieber (Gas, Wasser)
	Flurgrenze		Kabelkasten, Schaltkasten		Schächte		HP Bundesautobahn		Blinklicht		Grünland		Km- Zeichen
	Flursäckergrenze		Laterne		Merkstein (Kabel, Wasser, Gas)		Böschung vorhanden		Durchlass		Schilf, Reet, Rohr		Schutzplanke
			Windrad, Windmotor		Transformator, Umformer		Zufahrt, Zugang		Fließrichtungspfeil		Nadelwald		

Grundplan Grundriß	Blatt: 14b	Ing.- und Vermessungsbüro rmk
terrestr./photogr. Aufnahme vom: Mai 2008		Pissullo, Juli 2008
Bildflug vom 30.03.2008 und 21.04.2008		Unterschrift / Datum
Grundplan Kataster	Blatt: 14b	Ing.- und Vermessungsbüro rmk
Maßnahme: Neubau der A 39 Lüneburg-Wolfburg		Pissullo, Juli 2008
Maßstab 1:1000, Grundriße: ALK, Stand vom: März 2008		Unterschrift / Datum

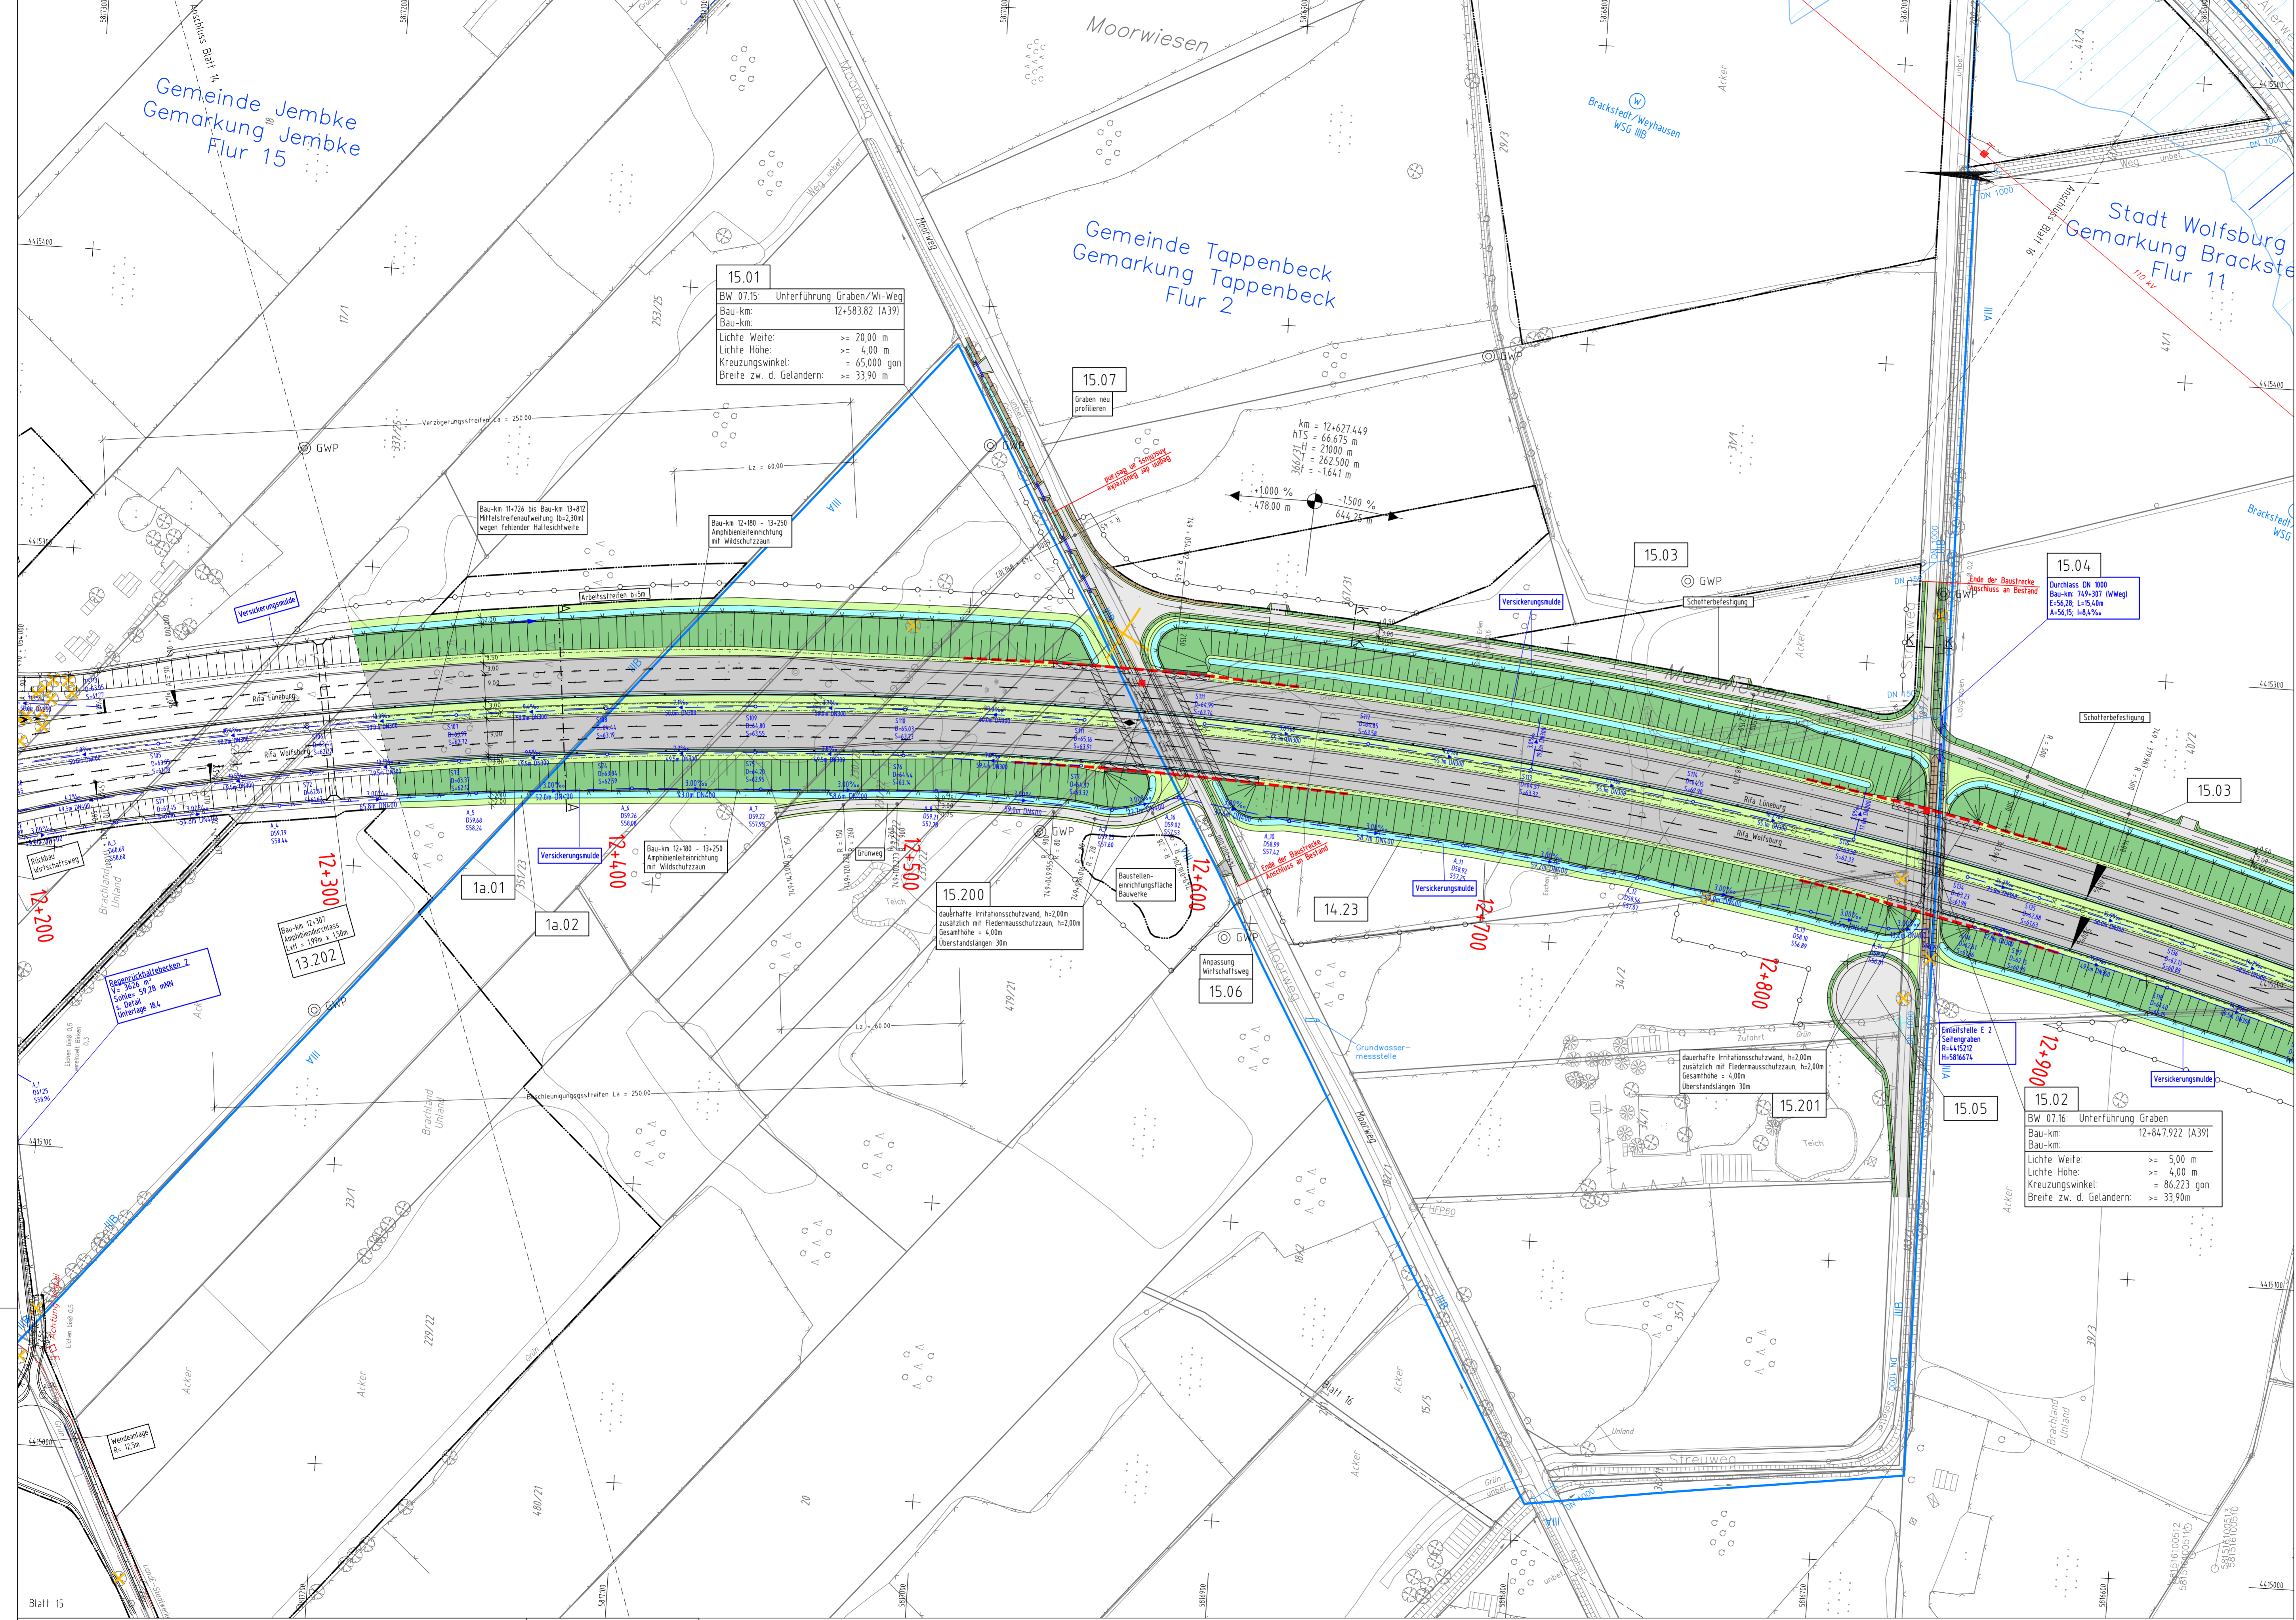

Zeichenerklärung

	Einschnittsböschung Mulde oder Seitengraben Bauwerk Fahrbahn (ggf. Richtungsfahrbahn) Mittelstreifen, Grünstreifen, Achse Trennstreifen, Grünstreifen Geh- / Gehweg Dämmböschung Mulde oder Seitengraben Wirtschaftsweg
	Hochpunkt / Tiefpunkt
	Gefällebrechpunkt mit Angabe von Gefälle (Steigung) in Prozent, Länge der Gefälle- (Steigungs-) Strecke, Ausrichtungshalbmesser, Station und Höhe des Punktes
	Gewässer mit Fließrichtung
	① geplanter Gebäudeabbruch Wohnhaus-Wirtschaftsgebäude ② bereits abgebrochenes Gebäude
	Abbruch / bestehende Mauer vorhandener/ geplanter Baum Brückenwiderlager
	Arbeitsstreifen
	Amphibienleieneinrichtung Wildschutzzaun Fahrzeugschutzsystem gem. RPS
	Lärmschutzwand Lärmschutzwall
	Grundwassermessstelle


Ver- und Entsorgungsleitungen:
Für die Vollständigkeit und Richtigkeit der in den Plänen eingezeichneten Leitungen wird keine Gewähr übernommen! Die genaue Lage und Tiefe der einzelnen Leitungen ist bei den jeweiligen Versorgungsantragern zu erfragen.

Leitung vorhanden	Bezeichnung	Leitung geplant
	Wasserleitung	
	Gasleitung	
	Erdbabel, INSP, MSPi	
	Fernmeldekabel	
	Regenwasserleitung	
	Schmutzwasserleitung	
	Strom (Freileitung)	

Die Ausgleichs- und Ersatzmaßnahmen sind in Unterlage 9 dargestellt.

Nr.	Art der Änderung	Datum	AN	AG
		Datum	WI	
		08/14	WI	
		08/14	Flie	
		08/14	i. V. gez. Kohl	


OBERMEYER
PLANEN + BERATEN GmbH
Leinweilstraße 37d
30175 Hannover
Telefon: (0511) 85 07 - 0
Telefax: (0511) 85 07 - 70

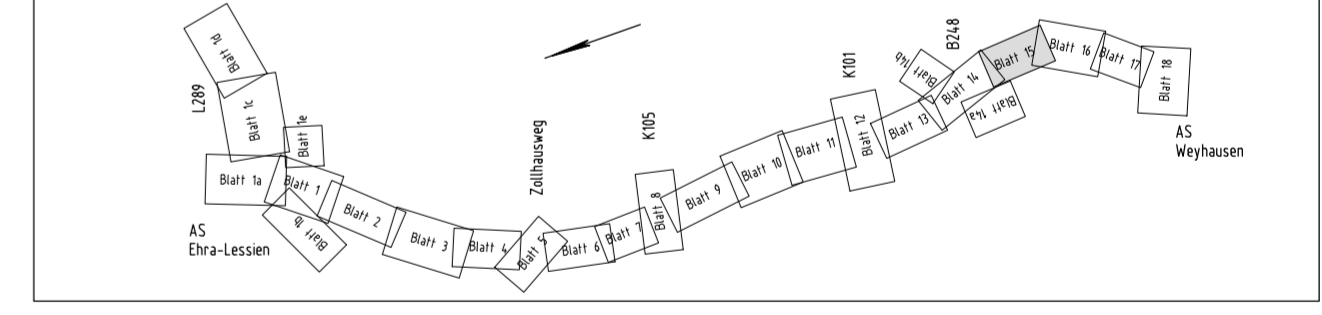

Feststellungsentwurf

Planmerkmalenzeichnung: 7 F E N O S 0 0 - 1 1 5 | G 0 1


Straßenbauverwaltung des Landes Niedersachsen		Unterlage Nr.: 5
Bundesautobahn: A 39 Lüneburg – Solzgitter	Streckenabschnitt: Lüneburg – Wolfsburg mit nds. Teil der B 190	Blatt Nr.: 15
Teilstrecke: Ehra (L 289) – Wolfsburg (B 188)		Datum: 27.08.2014
Neubau der A 39 Lüneburg - Wolfsburg mit nds. Teil der B 190		Zeichen: Kl / Ma
- Abschnitt 7 - Ehra (L 289) - Wolfsburg (B 188)		Lageplan Bau-km 12+323 bis Bau-km 12+974
Aufgestellt: Wolffenbüttel, den 28.08.2014 Niedersächsische Landesbehörde für Straßenbau und Verkehr - Geschäftsbereich Wolffenbüttel -		Maßstab: 1:1000
im Auftrage: gez. Peuke		

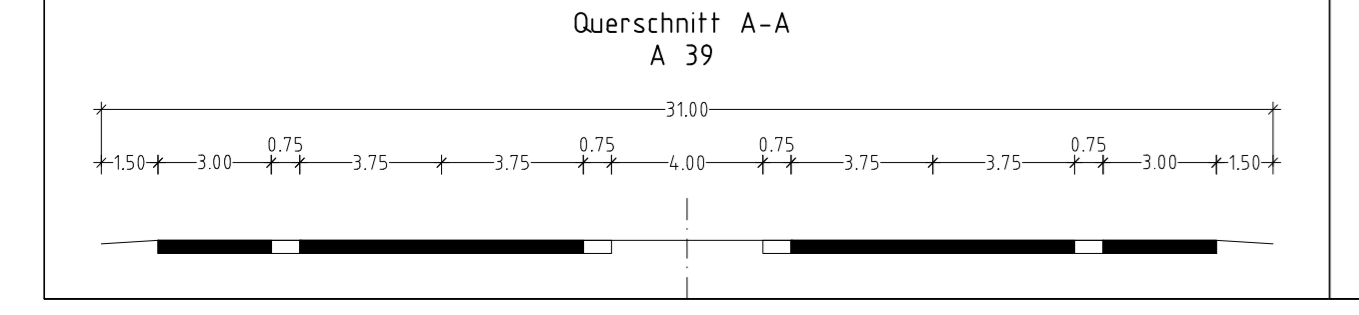

	Hecke / Zaun		Stahlgerüst		Seitenberpfahl		Hochspannungsleit. oberd.		Maststelle		Grundwasserbeobachtungsrohr		Laubwald
	Gemarkungsgrenze		Stahlbetonmast		Strassenablauf		Trigon. Punkt		Obstbaufläche		PWC-Anlage		Laubbau / Nadelbaum
	Genesdengrenze		Notrutsaule		Kabelkasten, Schalkasten		HP Bundesautobahn		Grundland		Schiff, Reet, Rohr		Scheber (Gas, Wasser)
	Flurgrenze		Laterne		Maststutze		Merksymbol (Kabel, Wasser, Gas)		Büschung vorhanden		Durchlass		Kn-Zeichen
	Flurstücksgrenze		Windrad, Windmotor		Punktast, Punktstelle, Usatzler		Hydrant (ober-, unterd.)		Fließrichtungspfeil		Nadelwald		Schutzplanke

	Hecke / Zaun		Stahlgerüst		Seitenberpfahl		Hochspannungsleit. oberd.		Maststelle		Grundwasserbeobachtungsrohr		Laubwald
	Gemarkungsgrenze		Stahlbetonmast		Strassenablauf		Trigon. Punkt		Obstbaufläche		PWC-Anlage		Laubbau / Nadelbaum
	Genesdengrenze		Notrutsaule		Kabelkasten, Schalkasten		HP Bundesautobahn		Grundland		Schiff, Reet, Rohr		Scheber (Gas, Wasser)
	Flurgrenze		Laterne		Maststutze		Merksymbol (Kabel, Wasser, Gas)		Büschung vorhanden		Durchlass		Kn-Zeichen
	Flurstücksgrenze		Windrad, Windmotor		Punktast, Punktstelle, Usatzler		Hydrant (ober-, unterd.)		Fließrichtungspfeil		Nadelwald		Schutzplanke

Grundplan Grundriß	Blatt: 15	Ing.- und Vermessungsbüro rmk terestr./photogr. Aufnahme vom: Mai 2008 Bildung vom: 30.03.2008 und 21.04.2008
Grundplan Kataster	Blatt: 15	Ing.- und Vermessungsbüro rmk Maßnahme: Neubau der A 39 Lüneburg-Wolfsburg Maßstab: 1:1000, Grundzüge: ALK, Stand vom: März 2008

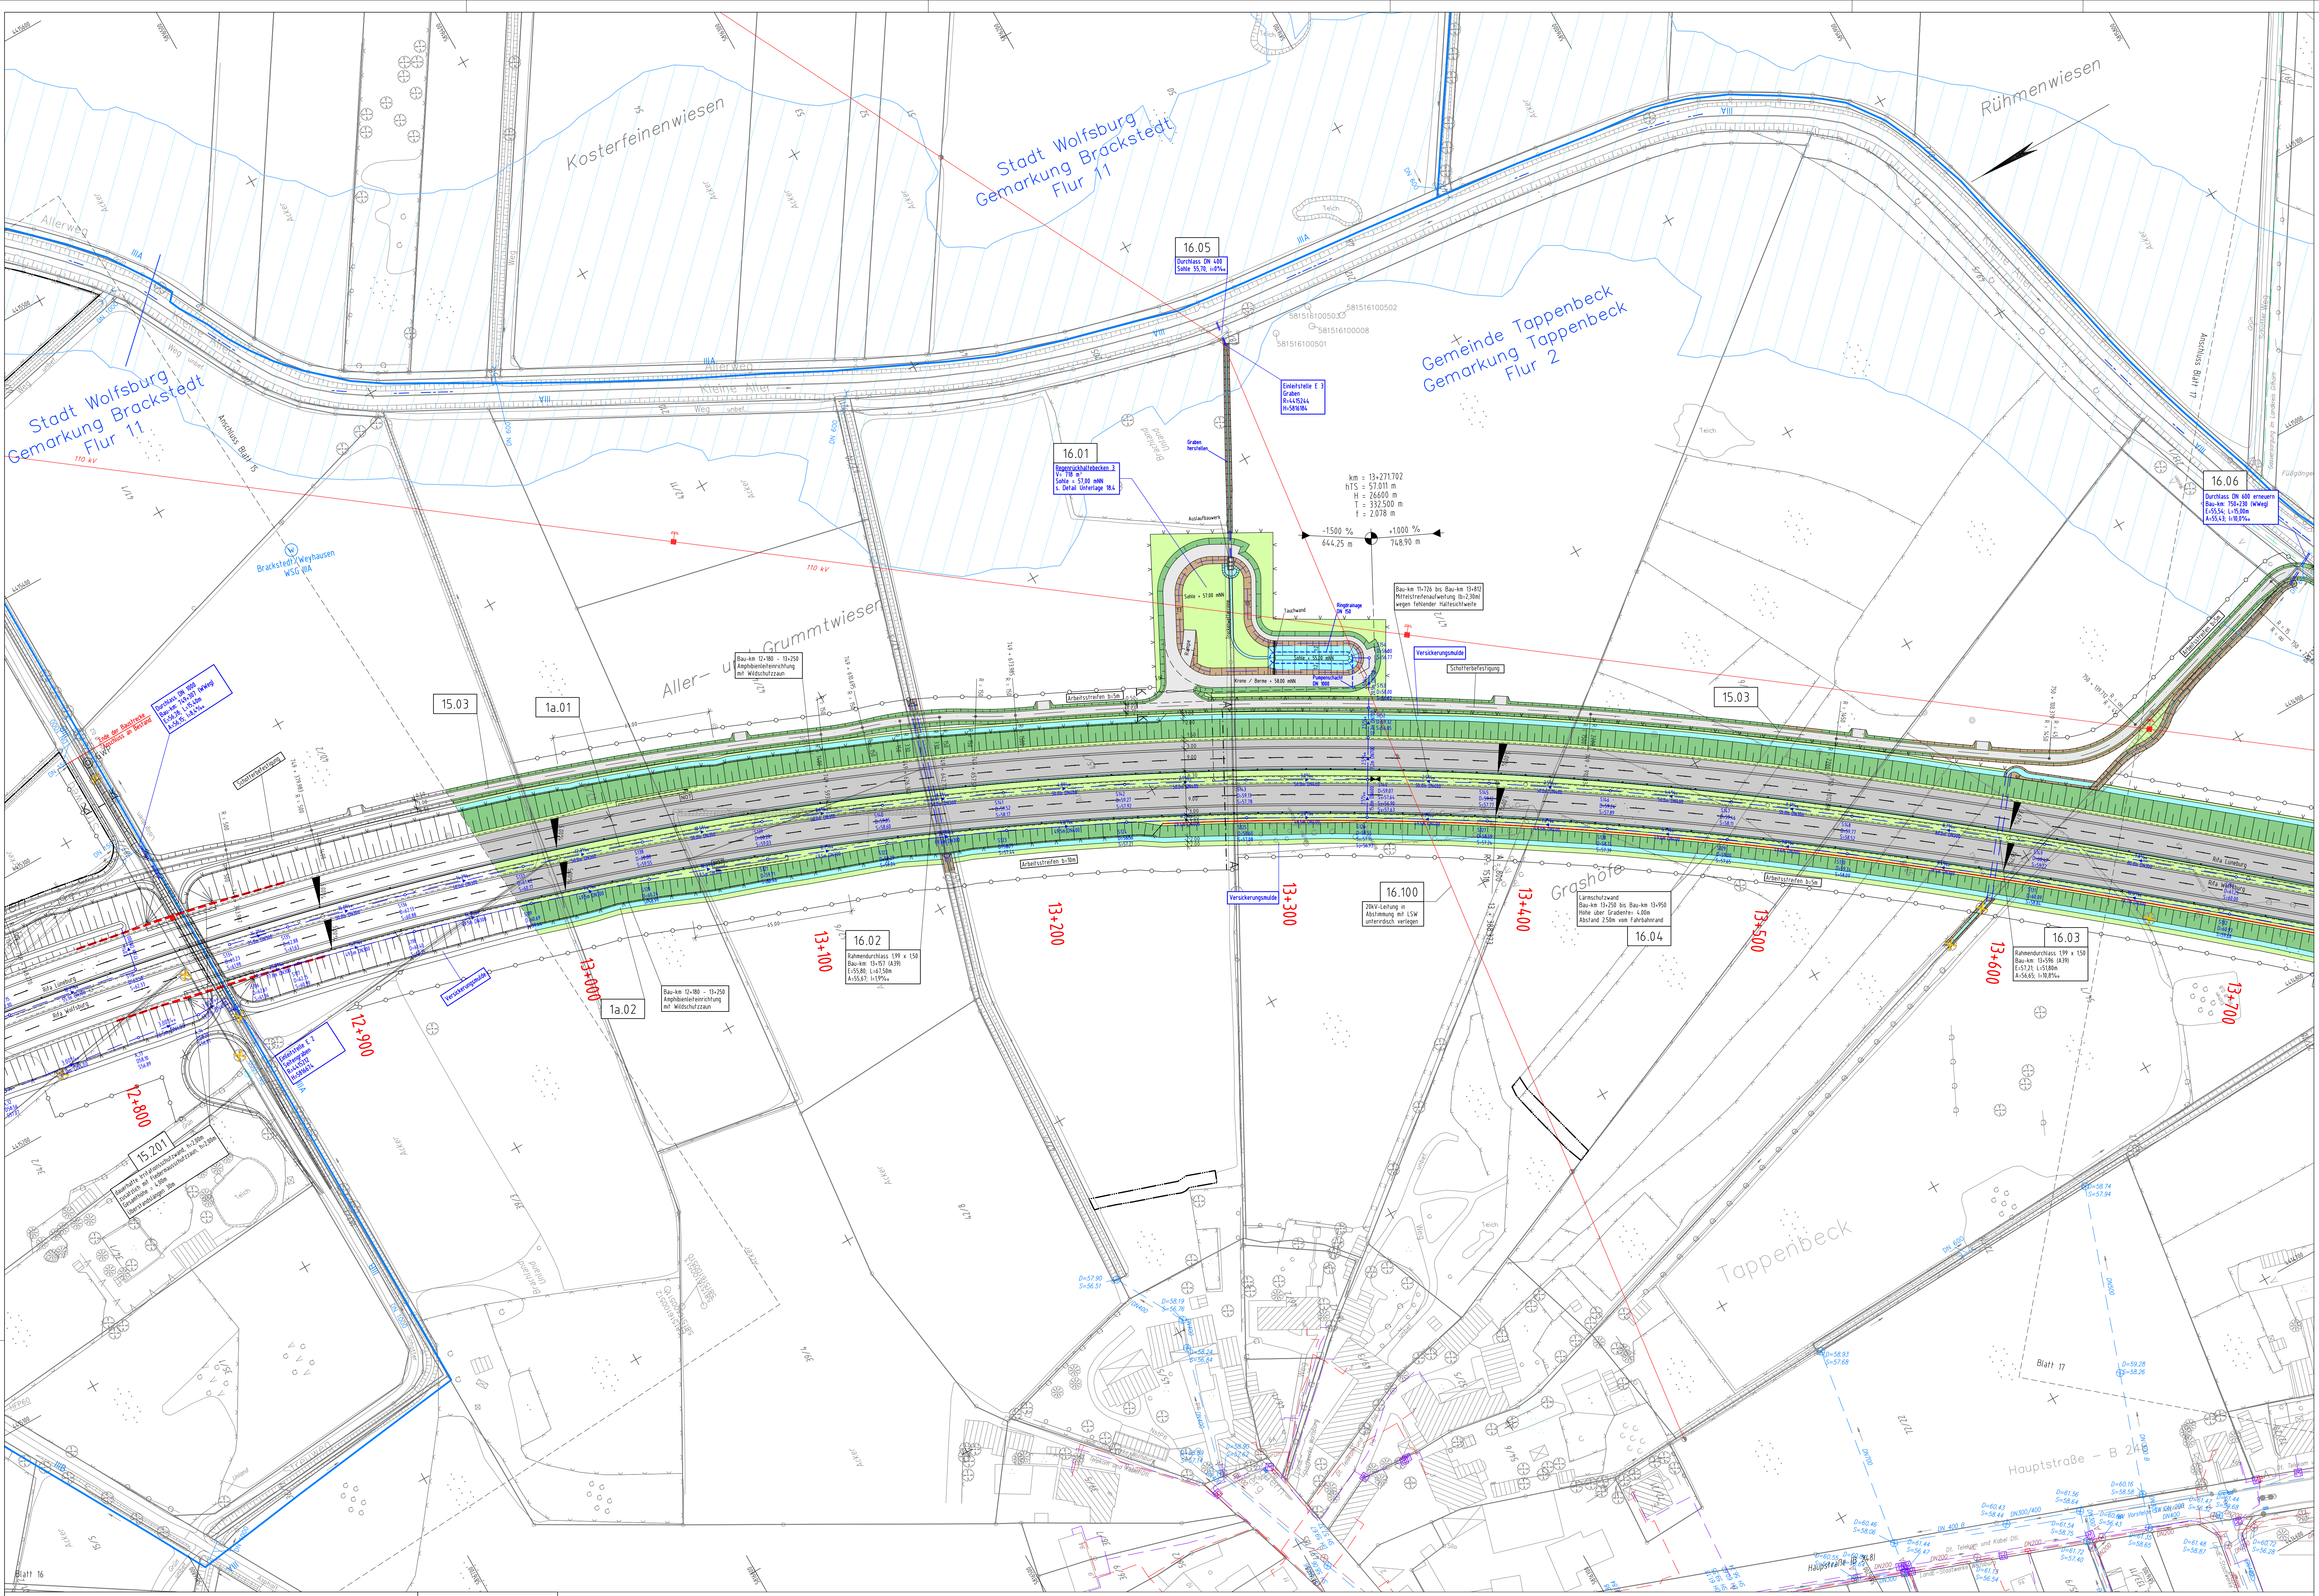

Zeichenerklärung

	Einschnittsböschung
	Maße oder Seitenlagen
	Fahrbahn (ggf. Richtungsfahrbahn)
	Mittelstreifen, Grünstreifen, Allee
	Trennstreifen, Grünstreifen
	Gelände
	Dämmböschung
	Maße oder Seitenlagen
	Wirtschaftsweg

Hochpunkt / Tiefpunkt

km = 5,370,27
TS = 28,037 m
h = 9,093 m
T = 28,037 m
f = 8,445 m

Gefällebruchpunkt mit Angabe von Gefälle (Steigung) in Prozent, Länge der Gefälle (Steigungs-) Strecke, Ausrundungshalbeser, Station und Höhe des Punktes

Gewässer mit Fließrichtung

① geplanter Gebäudeabbruch
Wohnhaus-Wirtschaftsgebäude

② bereits abgebrochenes Gebäude

Abbruch / bestehende Mauer

vorhandener / entfallender/geplanter Baum

Brückenwiderlager

Arbeitsstreifen

Amphibienteilrichtung

Wildschutzzaun

Fahrzeughaltesystem gen. RPS

Lärmschutzwand

Lärmschutzwall

Grundwassermeßstelle

1a.11 Nr. im Regelungsverzeichnis

10m Spritzschuttbereich

alle Dübelpunkte verfüllt

Wasserschutzgebiet

Verregungsgebiet WEB

FFH-Gebiet

Detail der LBP Maßnahmen sind in Unterlage Nr. 9 und 19 dargestellt

Ver- und Entsorgungsleitungen:

Für die Vollständigkeit und Richtigkeit der in den Plänen eingezeichneten Leitungen wird keine Gewähr übernommen! Die genaue Lage der Teile der einzelnen Leitungen ist bei den jeweiligen Versorgungsanlagen zu erfragen!

Leitung vorhanden	Bezeichnung	Leitung geplant
	Wasserleitung	
	Gasleitung	
	Stromkabel 10kV	
	Fernspreitleitung	
	Regelwasserleitung	
	Straße (Freifläche)	

Die Ausgleichs- und Ersatzmaßnahmen sind in Unterlage 9 dargestellt.

Nr.	Art der Änderung	Datum	AN	AG

Plankennzeichnung: 7 FIEN 010 0 - 16 G 01

Feststellungsentwurf

Straßenbauverwaltung des Landes Niedersachsen		Unterlage Nr.:	5
Bundesautobahn: A 39 Lüneburg – Salzgitter		Blatt Nr.:	16
Streckenabschnitt: Lüneburg – Wolfsburg mit nds. Teil der B 190n		Datum	27.08.2014
Teilstrecke: Ehra (L 289) – Wolfsburg (B 188)		Zeichen	KI / Ma

Neubau der A 39 Lüneburg – Wolfsburg mit nds. Teil der B 190n

– Abschnitt 7 – Ehra (L 289) - Wolfsburg (B 188)

– Bau-km 12+974 bis Bau-km 13+727

Maßstab: 1:1000

Aufgestellt:


Mehrheitliche Landesbehörde für Straßenbau und Verkehr

Geschäftsbereich Wolfenbüttel

Im Auftrage: gen. Peake


Grundplan Grundriß	Blatt: 16	Ing.- und Vermessungsbüro mtk
Terrest./photogr. Aufnahme vom Mai 2008		Pissulla, Juli 2008
Bütlung vom 30.03.2008 und 21.04.2008		Unterschrift / Datum

Grundplan Kataster	Blatt: 16	Ing.- und Vermessungsbüro mtk
Mehrheitliche Landesbehörde für Straßenbau und Verkehr		Pissulla, Juli 2008
Mobilab 1:1000, Grundlag. AK, Stand vom März 2008		Unterschrift / Datum

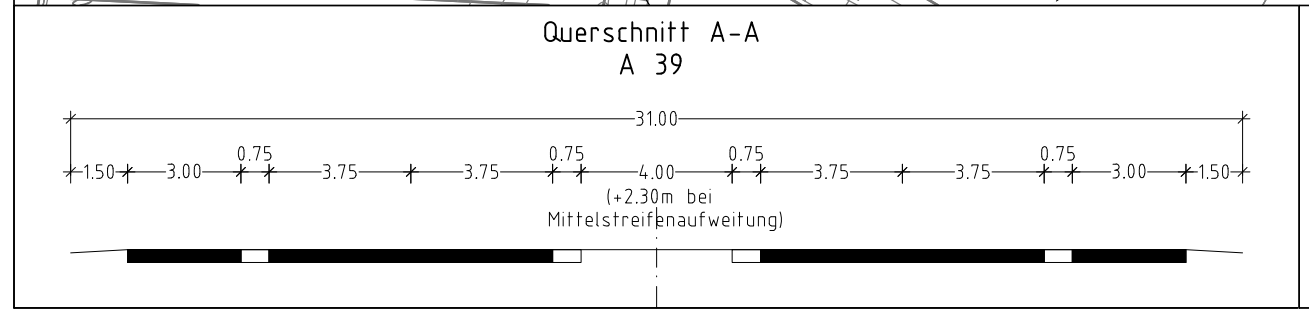

Zeichenerklärung

	Gemarkungsgrenze		Hecke / Zaun		Stallgerüst		Schleierzaun		Hochspannungsl. oberd.		Hallestelle		Grundwasserbeobachtungsrohr		Leitw. d.
	Grenzlinie		Netzkasten		Stahlfußboden		Schieferlauf		Verkehrszeichen		Schräge		PVC-Anlage		Leitw. d. (Kabel)
	Flurgrenze		Kabelkasten, Schaltkasten		Holzstapel		Straßenbaufl.		HP Bundesautobahn		Vierfranke		Obstbaufläche		K. Zeichen
	Flurstücksgrenze		Laternen		Maststütze		Schnahte		Bischofswald		Balkenst.		Gründ.		Schl. Reat. Rohr
			Funkmast, Funkstelle, Umsetz./		Merkmale (Kabel/Wasser/Gas)		Dachstuhl		Zufahrt, Zugang		Fließrichtungss./		Nadelwald		Schutzpflanz./
			Windrad, Windturm		Transformator, Untertur./		Hydrant (ober- / unterirdisch)								

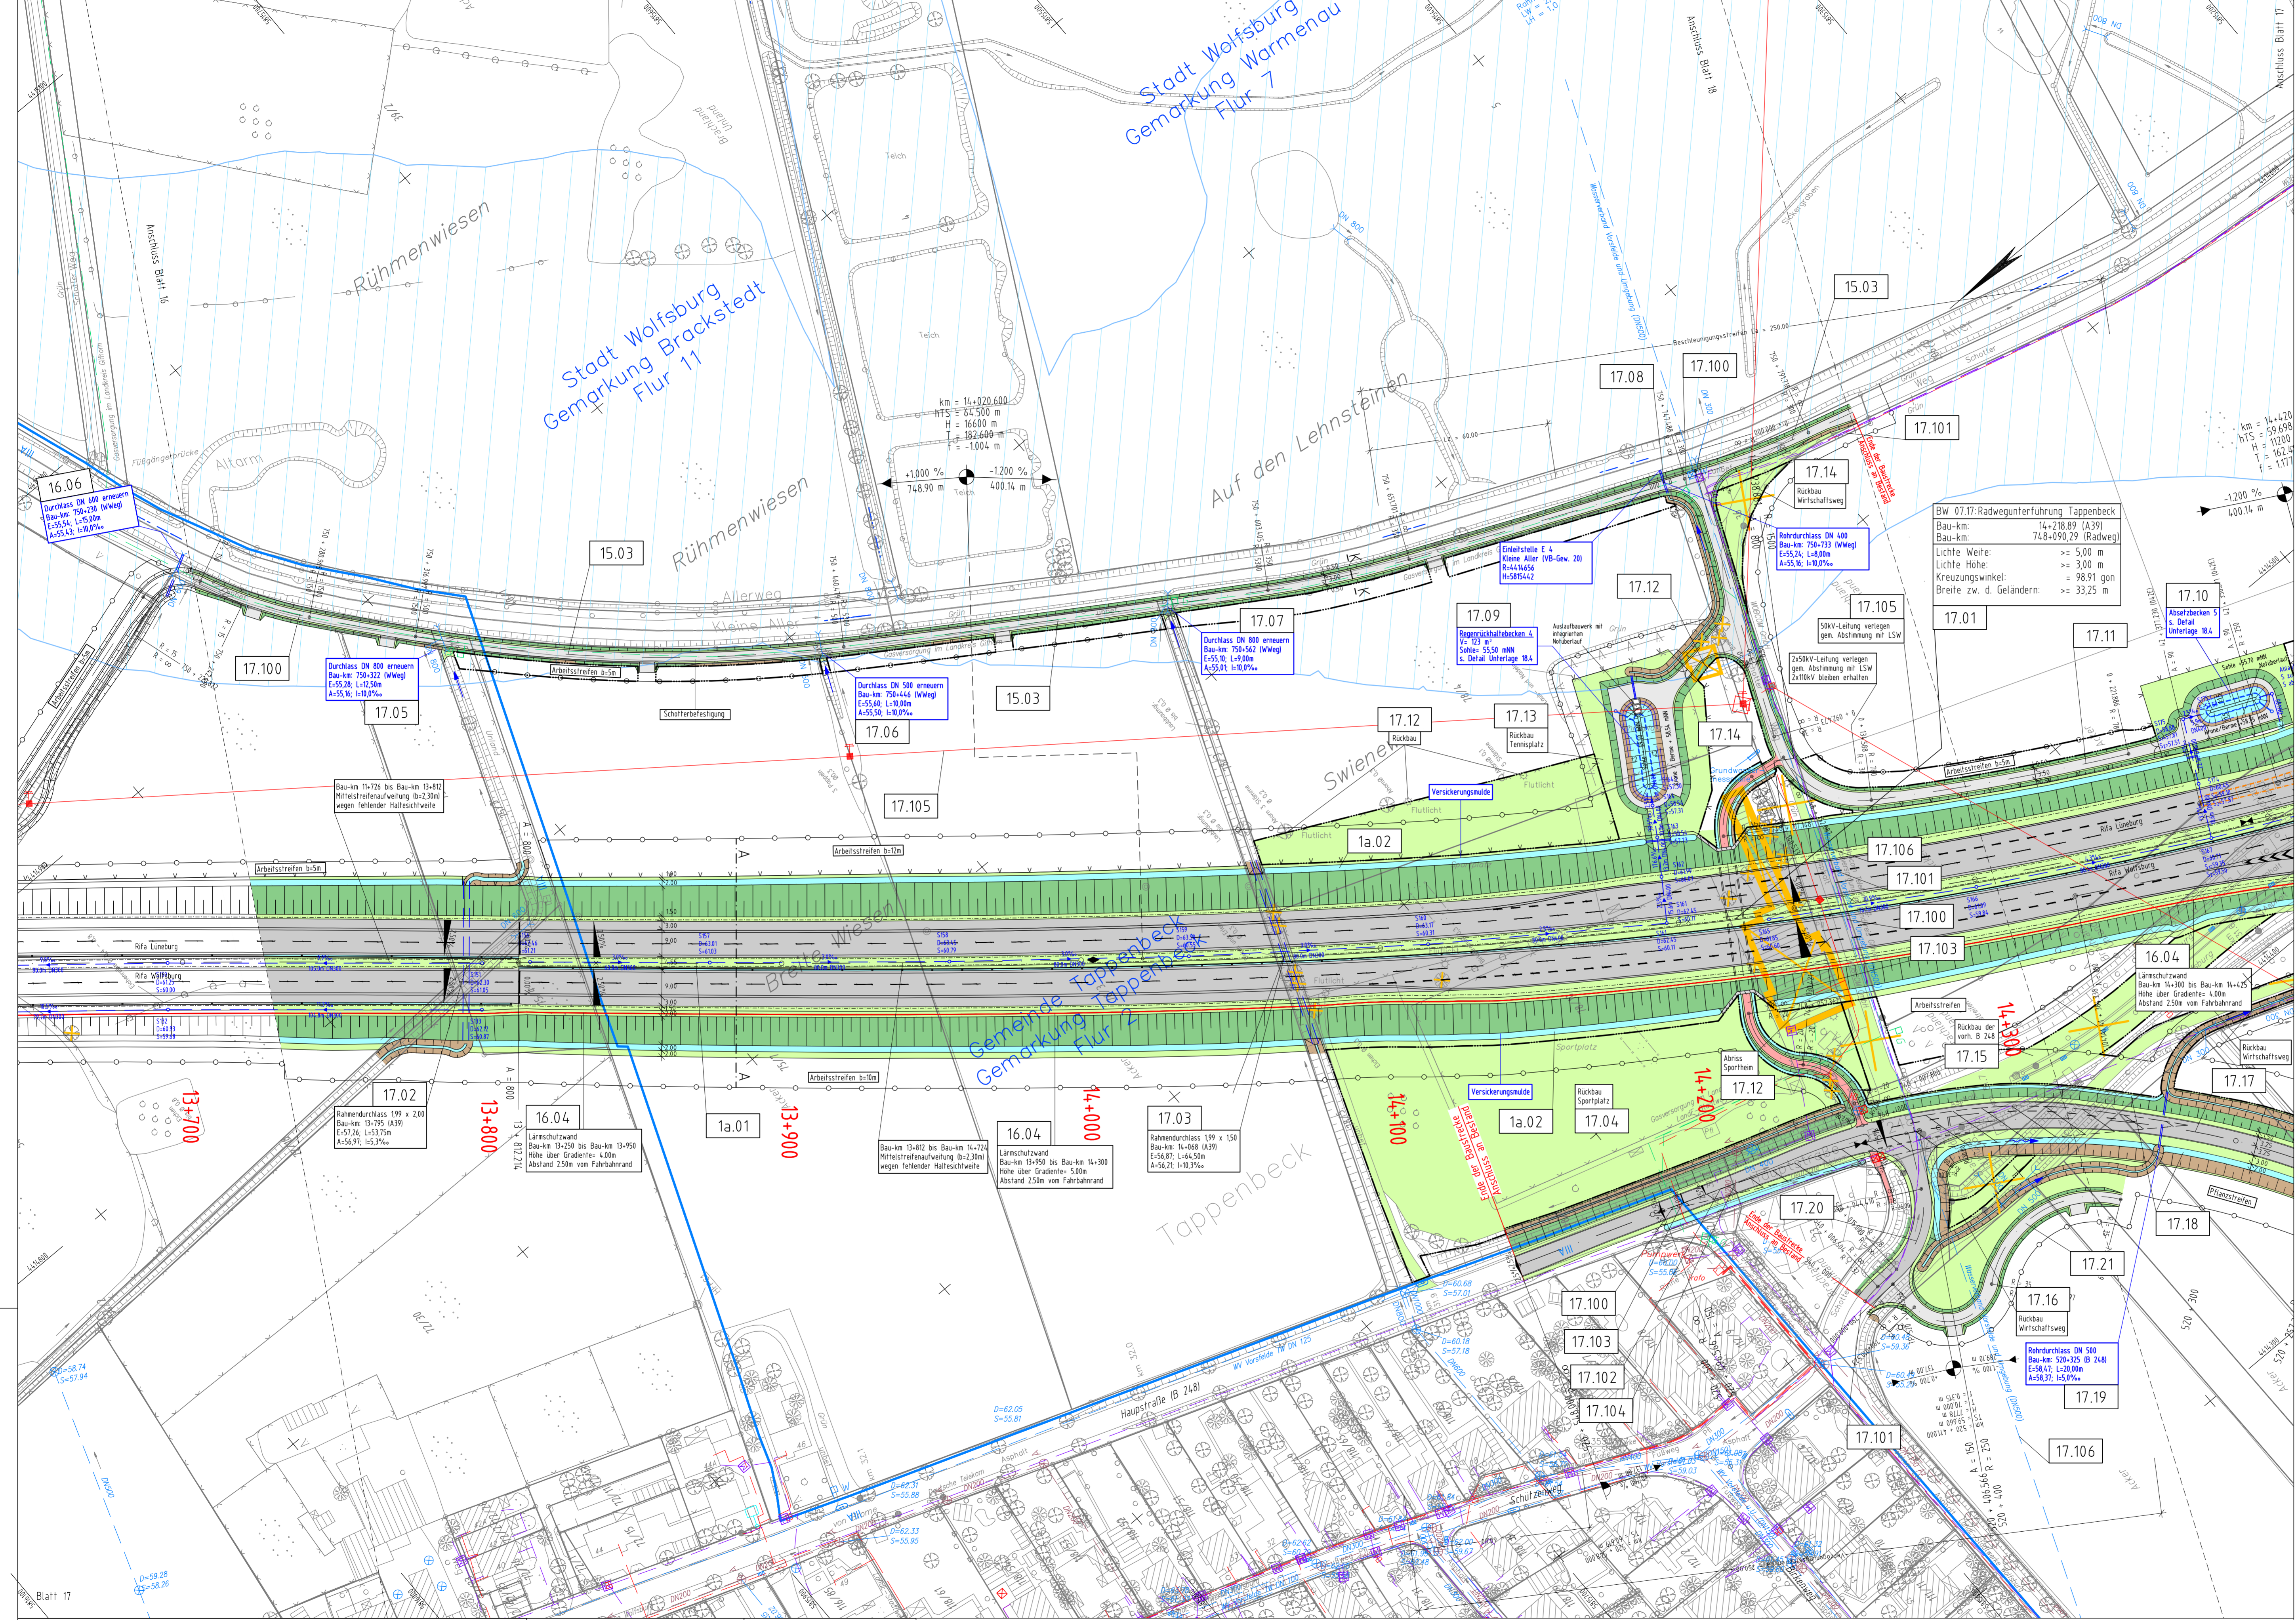

Zeichenerklärung

	Einschnittsböschung
	Mäule oder Seitengraben
	Fahrbahn (ggf. Richtungsfahrbahn)
	Mittelstreifen, Grünstreifen, Achse
	Rohrdurchlass
	Trennstreifen, Grünstreifen
	Damm-/Schwellenbauwerk
	Dammböschung
	Mäule oder Seitengraben
	Wirtschaftsweg

Hochpunkt / Tiefpunkt

Gefällebrechpunkt mit Angabe von Gefälle (Steigung) in Prozent, Länge der Gefälle- (Steigungs-) Strecke, Ausrundungshalbmesser, Station und Höhe des Punktes

$km = 5+372,21$
 $TS = 10,821 m$
 $H = 10,808 m$
 $T = 10,831 m$
 $f = 0,405 m$

Gewässer mit Fließrichtung

① geplanter Gebäudeabbruch (Wohnhaus-Wirtschaftsgebäude)
 ② bereits abgebrochenes Gebäude

Abbruch / bestehende Mauer
 vorhandener/entfallender/geplanter Baum
 Brückenunterlager
 Arbeitsstreifen
 Amphibienleiteinrichtung
 Wildschutzzäun
 Fahrzeugrückhaltesystem gem. RPS
 Lärmschutzwand
 Lärmschutzwall
 Grundwassermeßstelle

1a.11 Nr. im Regelungsverzeichnis
 10m Spritzschutzzstreifen
 Überschwemmungsgebiet
 alte Ölbohrpunkte gefüllt
 Wassererschließung
 Verregungsgebiet WEB
 FFH-Gebiet
 Details der LBP Maßnahmen sind in Unterlage Nr. 9 und 19 dargestellt

Ver- und Entsorgungsleitungen:


Für die Vollständigkeit und Richtigkeit der in den Plänen entworfenen Leitungen wird keine Gewähr übernommen! Die genaue Lage und Tiefe der einzelnen Leitungen ist bei den jeweiligen Versorgungsorganen zu erfragen.

Leitung vorhanden	Bezeichnung	Leitung geplant
	Wasserversorgung	
	Gasleitung	
	Erdbeben INSP, MSP	
	Fernwärmeleitung	
	Regenwasserleitung	
	Schutzwasserleitung	
	Strom (Freileitung)	

Die Ausgleichs- und Ersatzmaßnahmen sind in Unterlage 9 dargestellt.

Nr.	Art der Änderung	Datum	AN	AG
		Datum	Name	
		08/14	WI	
		08/14	Fie	
		08/14	i. V. gez. Kohl	

OBERMEYER
 PLANEN + BERATEN GmbH
 Lessingstraße 37a
 30175 Hannover
 Telefon: (0511) 85 07 - 0
 Telefax: (0511) 85 07 - 70

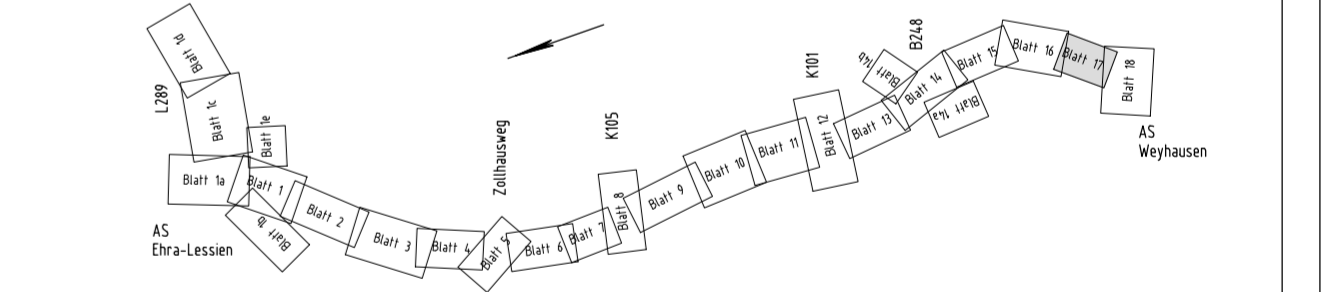

Feststellungsentwurf

Plankennzeichnung: 7 F E N 0 5 0 0 - 1 1 7 G 0 1

Straßenbauverwaltung des Landes Niedersachsen

Bundesautobahn: A 39 Lüneburg – Salzgitter
 Streckenabschnitt: Lüneburg – Wolfsburg mit nds. Teil der B 190n
 Teilstrecke: Ehra (L 289) – Wolfsburg (B 188)

Unterlage Nr.: 5
 Blatt Nr.: 17

Datum: 27.08.2014
 Zeichen: Kl / Ma

Neubau der A 39 Lüneburg - Wolfsburg mit nds. Teil der B 190n

- Abschnitt 7 -
 Ehra (L 289) - Wolfsburg (B 188)

Lageplan
 Bau-km 13+727 bis Bau-km 14+409

Maßstab: 1:1000


Aufgestellt:

Wolffenbüttel, den 28.08.2014
 Niedersächsische Landesbehörde für Straßenbau und Verkehr
 - Geschäftsbereich Wolffenbüttel -

im Auftrage: gez. Peuke


Grundplan Grundriß Blatt: 17
 Ing.- und Vermessungsbüro rmk
 Pissulla, Juli 2008
 terest./photogr. Aufnahme vom: Mai 2008
 Bildung vom: 30.03.2008 und 21.04.2008
 Unterschrift / Datum

Grundplan Kataster Blatt: 17
 Ing.- und Vermessungsbüro rmk
 Pissulla, Juli 2008
 Maßstab: 1:1000, Grundzüge: ALK, Stand vom: März 2008
 Unterschrift / Datum

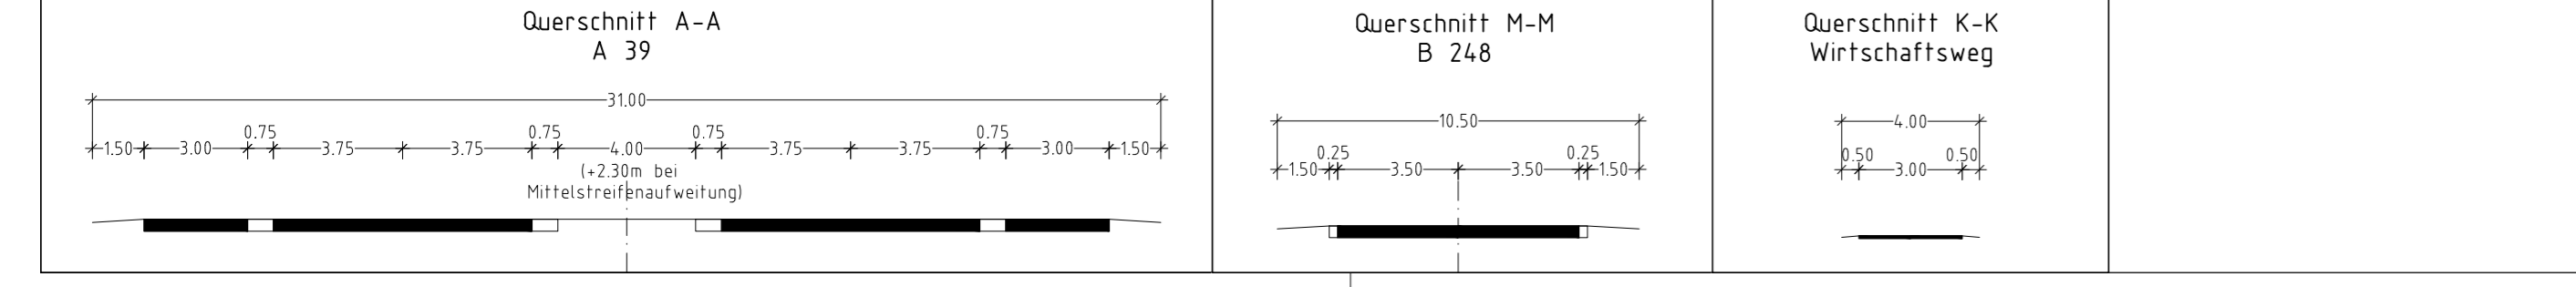

Zeichenerklärung

	Hecke / Zaun		Stahlgerüst		Schieberpfahl		Hochspannungsl. oberird.		Haltestelle		Grundwasserbeobachtungsrohr		Laubwald
	Grenzwall mit Bewehrung		Stahlbetonmast		Seitenablauf		Verkehrszeichen		Schranke		PWC-Anlage		Laubbaum / Nadelbaum
	Gemarkungsgrenze		Holzmast		Straßenablauf		Trigon. Punkt		Viehranke		Obstanbaufläche		Scheiber (Gaz. Wasser)
	Gegendengrenze		Mastkasten, Schalkasten		Schachte		HP Bundesautobahn		Blinklicht		Grünland		Kn-Zeichen
	Flurgrenze		Laterne		Merkstein (Kabel, Wasser, Gas)		Bichtung vorhanden		Durchlass		Schaf, Reet, Rohr		Schutzplanke
	Flurstücksgrenze		Windrad, Windmotor		Hydrant (ober-, unterirdisch)		Zufahrt, Zugang		Fließrichtungspfeil		Nadelwald		

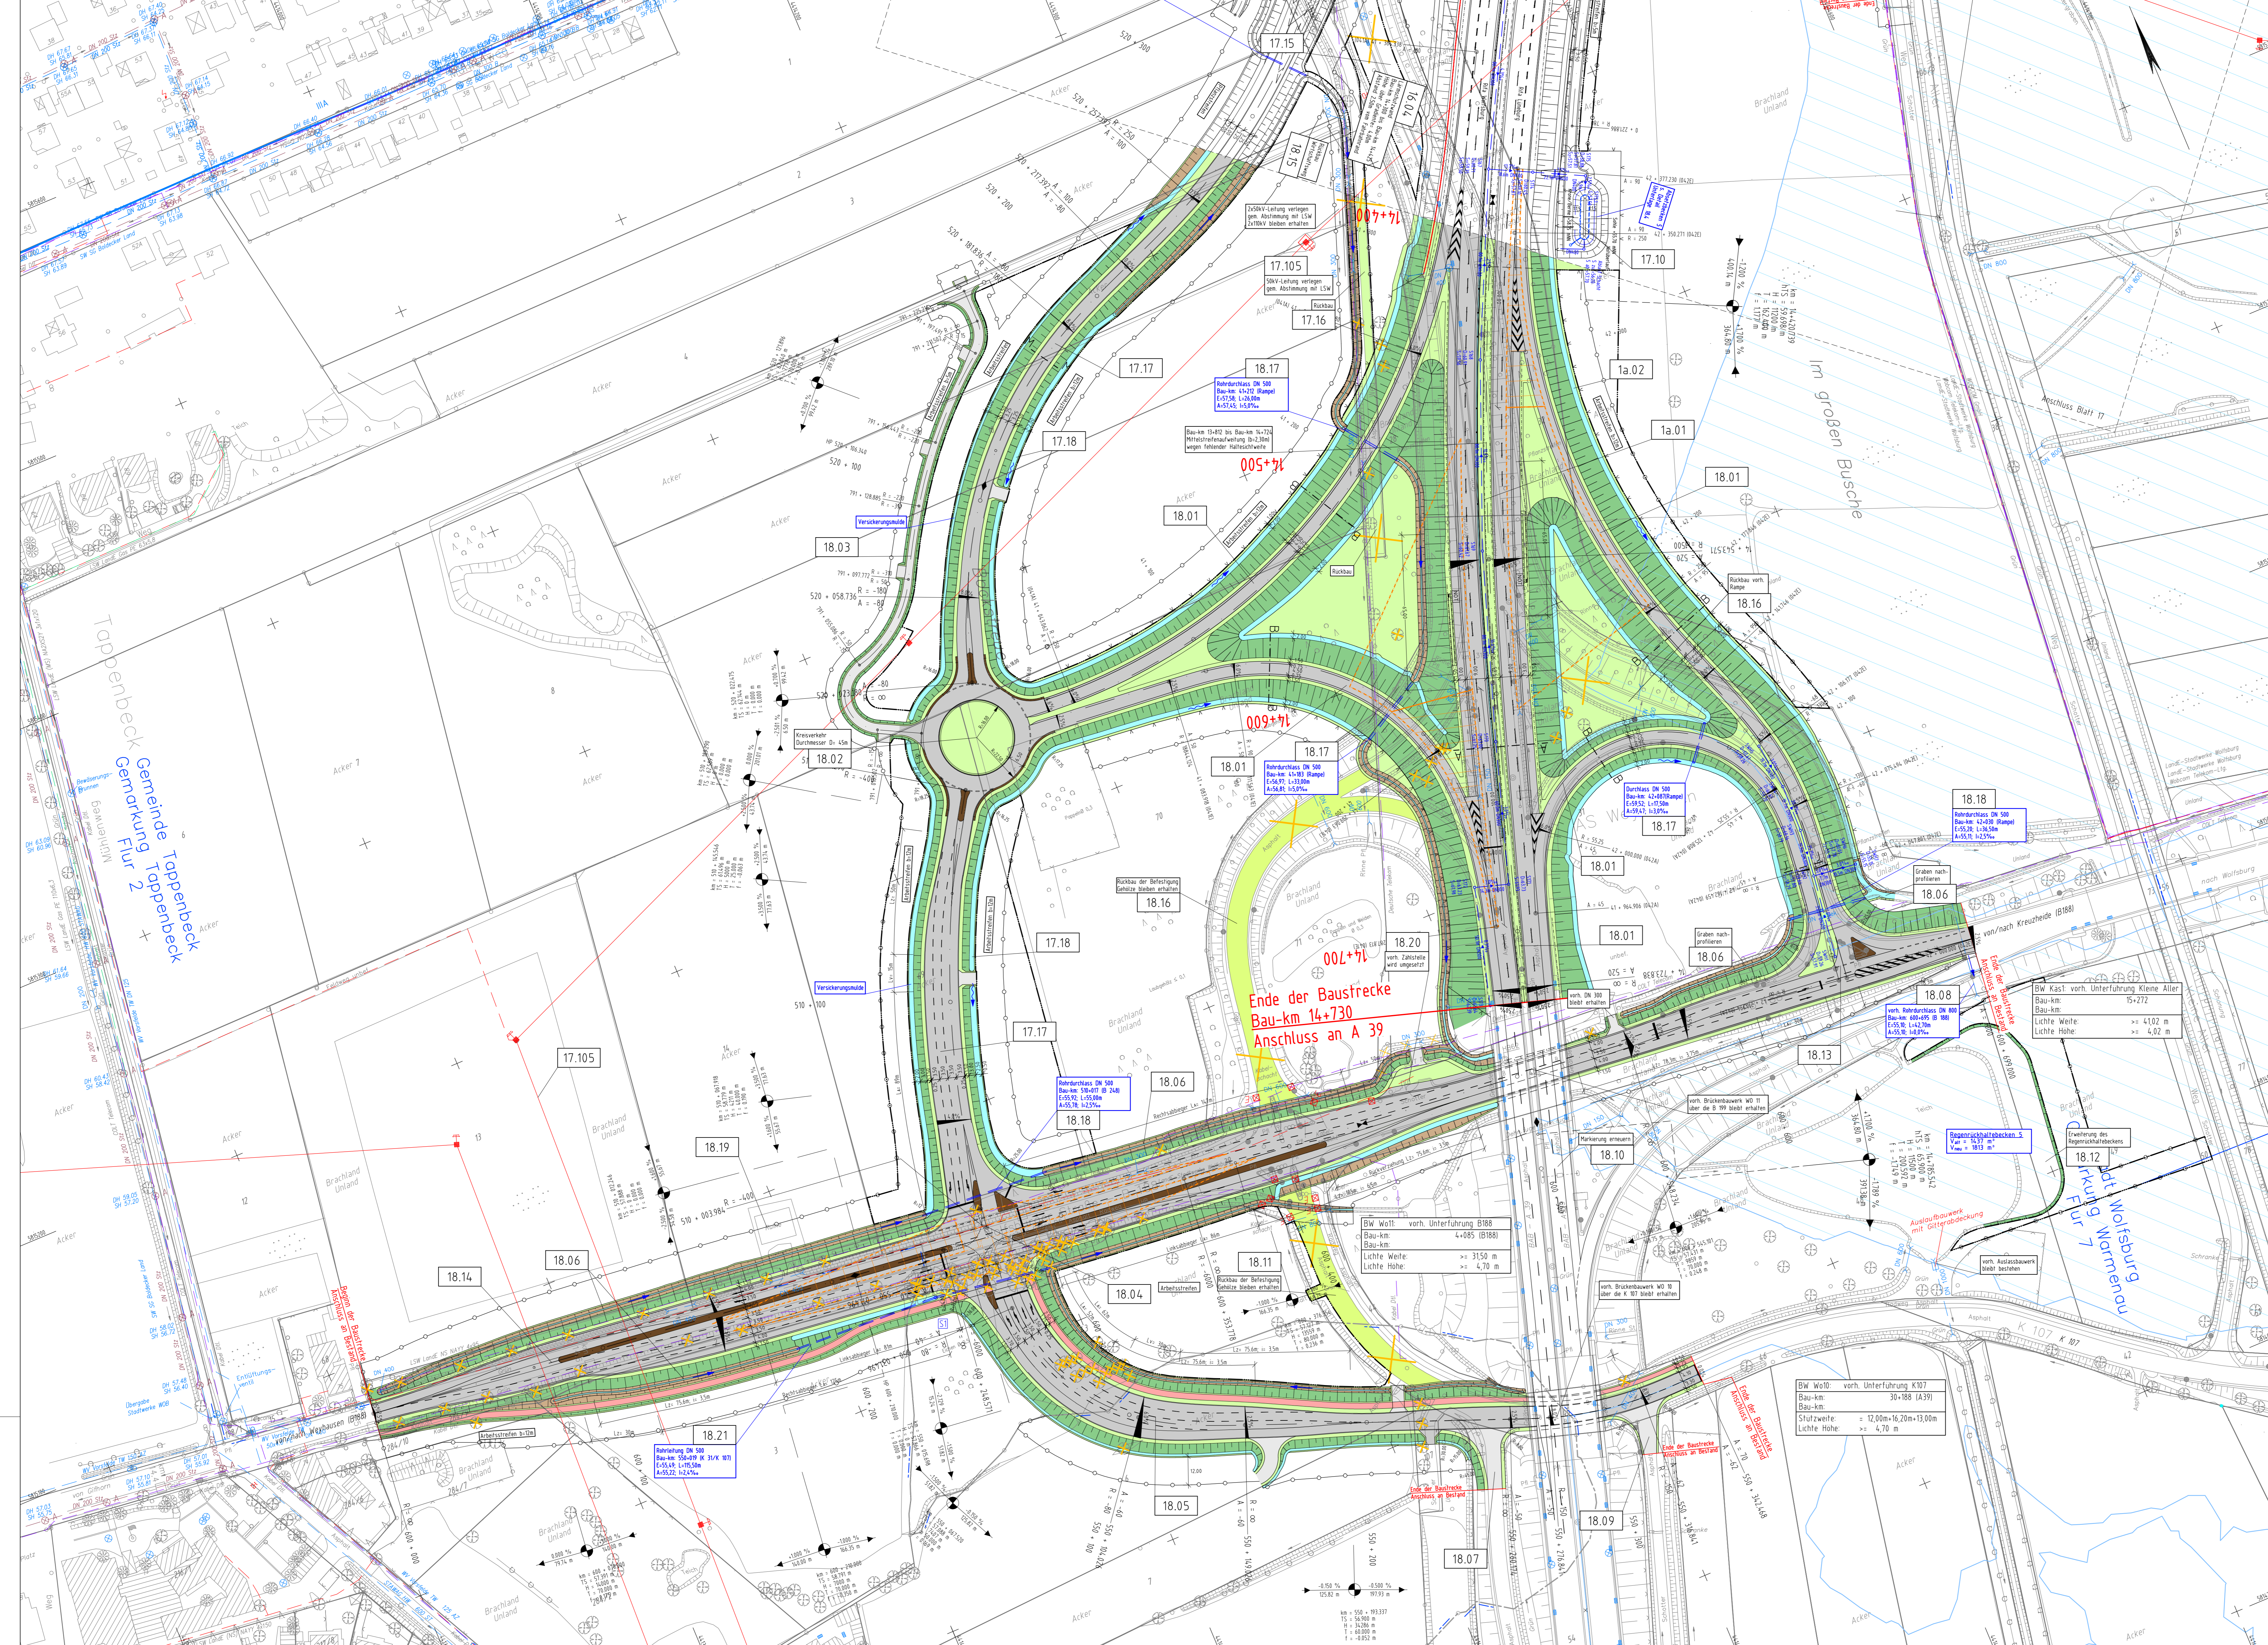

Zeichenerklärung

	Einschnittsböschung		Masse oder Setzstreifen
	Fahrbahn (ggf. Richtungsfahrbahn)		Mittelstreifen, Grünstreifen, Achse
	Trennstreifen, Grünstreifen		Bauwerk
	Dammböschung		Masse oder Setzstreifen
	Masse oder Setzstreifen		Wirtschaftsweg

Hochpunkt / Tiefpunkt

Gefällebruchpunkt mit Angabe von Gefälle (Steigung) in Prozent, Länge der Gefälle (Steigungs-) Strecke, Ausrichtungshalbmesser, Station und Höhe des Punktes

Gewässer mit Fließrichtung

geplanter Gebäudeabruch

Wohnhaus-Wirtschaftsgebäude

bereits abgebrochenes Gebäude

Abbruch / bestehende Mauer

vorhandener

entfallender/geplanter Baum

Brückwiderlager

Arbeitsstreifen

Amphibienerrichtung

Wildschutzzaun

Fahrzeugrückhaltesystem gen. RPS

Lärmschutzwand

Lärmschutzwall

GW-P

Grundwasseressstelle

1a.11 Nr. im Regelungsverzeichnis

10m Spritzschuttschuttfrei

Überschwerungsgebiet

alte Oberpunkte verfallt

Meterblock M50 III

Wasserschutzgebiet

Verregungsgebiet WEB

FFH-Gebiet

Irreführungsschutzwand

Lärmschutzwand

Details der LBP Maßnahmen sind in Unterlage Nr. 9 und 19 dargestellt

Ver- und Entsorgungsleitungen


Für die Versorgungs- und Entsorgungsleitungen sind in den Plänen eingetragene Leitungen und keine Gewähr übernommen. Die genaue Lage und Tiefe der einzelnen Leitungen ist bei den jeweiligen Versorgungsorganen zu erfragen.

Leitung vorhanden	Bezeichnung	Leitung geplant
	Wasserversorgung	
	Gasleitung	
	Erdbau (WV, HSP)	
	Feuerwasserleitung	
	Regenwasserleitung	
	Schneewasserleitung	
	Strom (Freileitung)	

Die Ausgleichs- und Ersatzmaßnahmen sind in Unterlage 9 dargestellt.

Nr.	Art der Änderung	Datum	AN	AG

	OBERMEYER PLANEN + BERATEN GmbH Leinhardtstraße 37a 30775 Hannover Telefon: (0511) 85 07 - 0 Telefax: (0511) 85 07 - 70	bearbeitet	08/14	WI
		gezeichnet	08/14	Flie
		geprüft	08/14	L.V. gez. Kohl

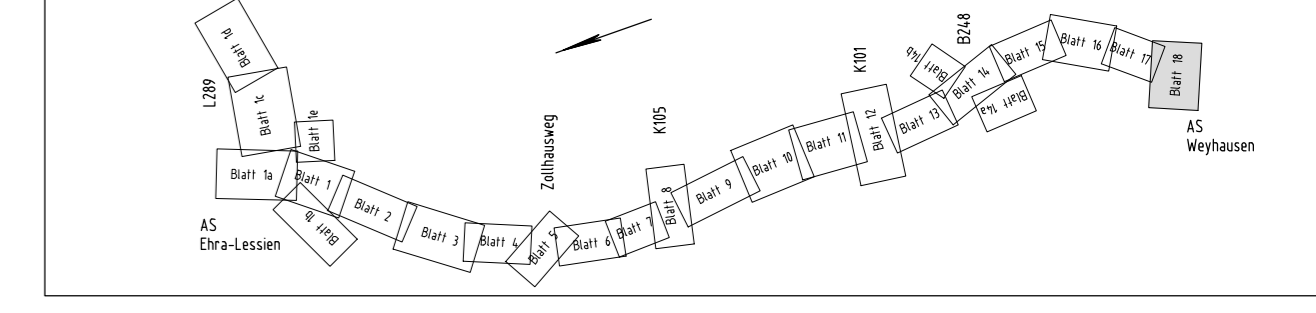

Feststellungsentwurf

Straßenbauverwaltung des Landes Niedersachsen		Unterlage Nr.:	5
Bundesautobahn: A 39 Lüneburg - Salzgitter		Blatt Nr.:	18
Streckenabschnitt: Lüneburg - Wolfsburg mit nds. Teil der B 190n		Datum	27.08.2014
Teilstrecke: Ehra (L 289) - Wolfsburg (B 188)		Zeichen	KI / Ma

Neubau der A 39 Lüneburg - Wolfsburg mit nds. Teil der B 190n

- Abschnitt 7 - Ehra (L 289) - Wolfsburg (B 188)

Lageplan
Bau-km 14+409 bis Bau-km 14+730

Masstab: 1:1000

Aufgestellt: 27.08.2014

Niedersächsische Landesbehörde für Straßenbau und Verkehr - Geschäftsbereich Verkehrsplanung

Im Auftrage: gest. Peise

Grundplan Grundriß	Blatt: 18	Ing.- und Vermessungsbüro mtk
Termin: 19.04.08; Aufnahme: Mai 2008		Pissulla, Juli 2008
Bleiflug vom 30.03.2008 und 21.04.2008		Unterschrift / Datum

Grundplan Kolossal	Blatt: 18	Ing.- und Vermessungsbüro mtk
Wahllinie: Neubau der A 39 Lüneburg-Wolfsburg		Pissulla, Juli 2008
Maßstab: 1:500; Grundlage: A.K. Stand vom März 2008		Unterschrift / Datum

Querschnitt A-A A 39

Querschnitt B-B einstreifiger Rampenquerschnitt 01

Querschnitt J-J zweistreifiger Rampenquerschnitt 04

Querschnitt N-M B 248

Zeichenerklärung

	Hecke / Zaun		Stahlgerüst		Schleifpflaster		Hochparapet oberd.		Halbstele		Grundwasserbeobachtungsschraube		Laubwald
	Erdwall mit Bewehrung		Stahlbeton		Streifenlauf		Verkehrsschild		Schraube		PVC-Arbeits		Laubbau / Nadelbau
	Grenzkennlinie		Holzbohle		Tropfen Punkt		Streifenlauf		Balken		Grünland		Kreuz
	Flughöhe		Kalkstein, Schalkstein		Schicht		HP Bundesautobahn		Balken		Schiff. Ref. Rohr		Kreuz
	Flurstücksgränze		Lehne		Merkstein (Skat/Mess/Ges.)		Bleichung vorhanden		Balken		Nadelwald		Kreuz
	Windrad, Windmühle		Funkturm, Funktaste, Mast		Hydrant über- / unterirdisch		Zufahrt, Zugang		Fließrichtungspfeil				