

Planfeststellung

Grunderwerb

für


B3 OU Celle (Mittelteil)

Verlegung der Bundesstraße 3
von NO Celle (B 191)
bis SO Celle (B 214)

Gliederung der Entwurfsunterlage 10:
10.1 Grunderwerbsplan
10.2 Grunderwerbsverzeichnis

Deckblatt vom 10.09.2009
Deckblatt vom 05.04.2011
Deckblatt vom 10.04.2014

<p>Aufgestellt: Verden, den 22.02.2008 Niedersächsische Landesbehörde für Straßenbau und Verkehr Geschäftsbereich Verden PG OU Celle</p> <p>.....gez. Winkelmann.....</p>	

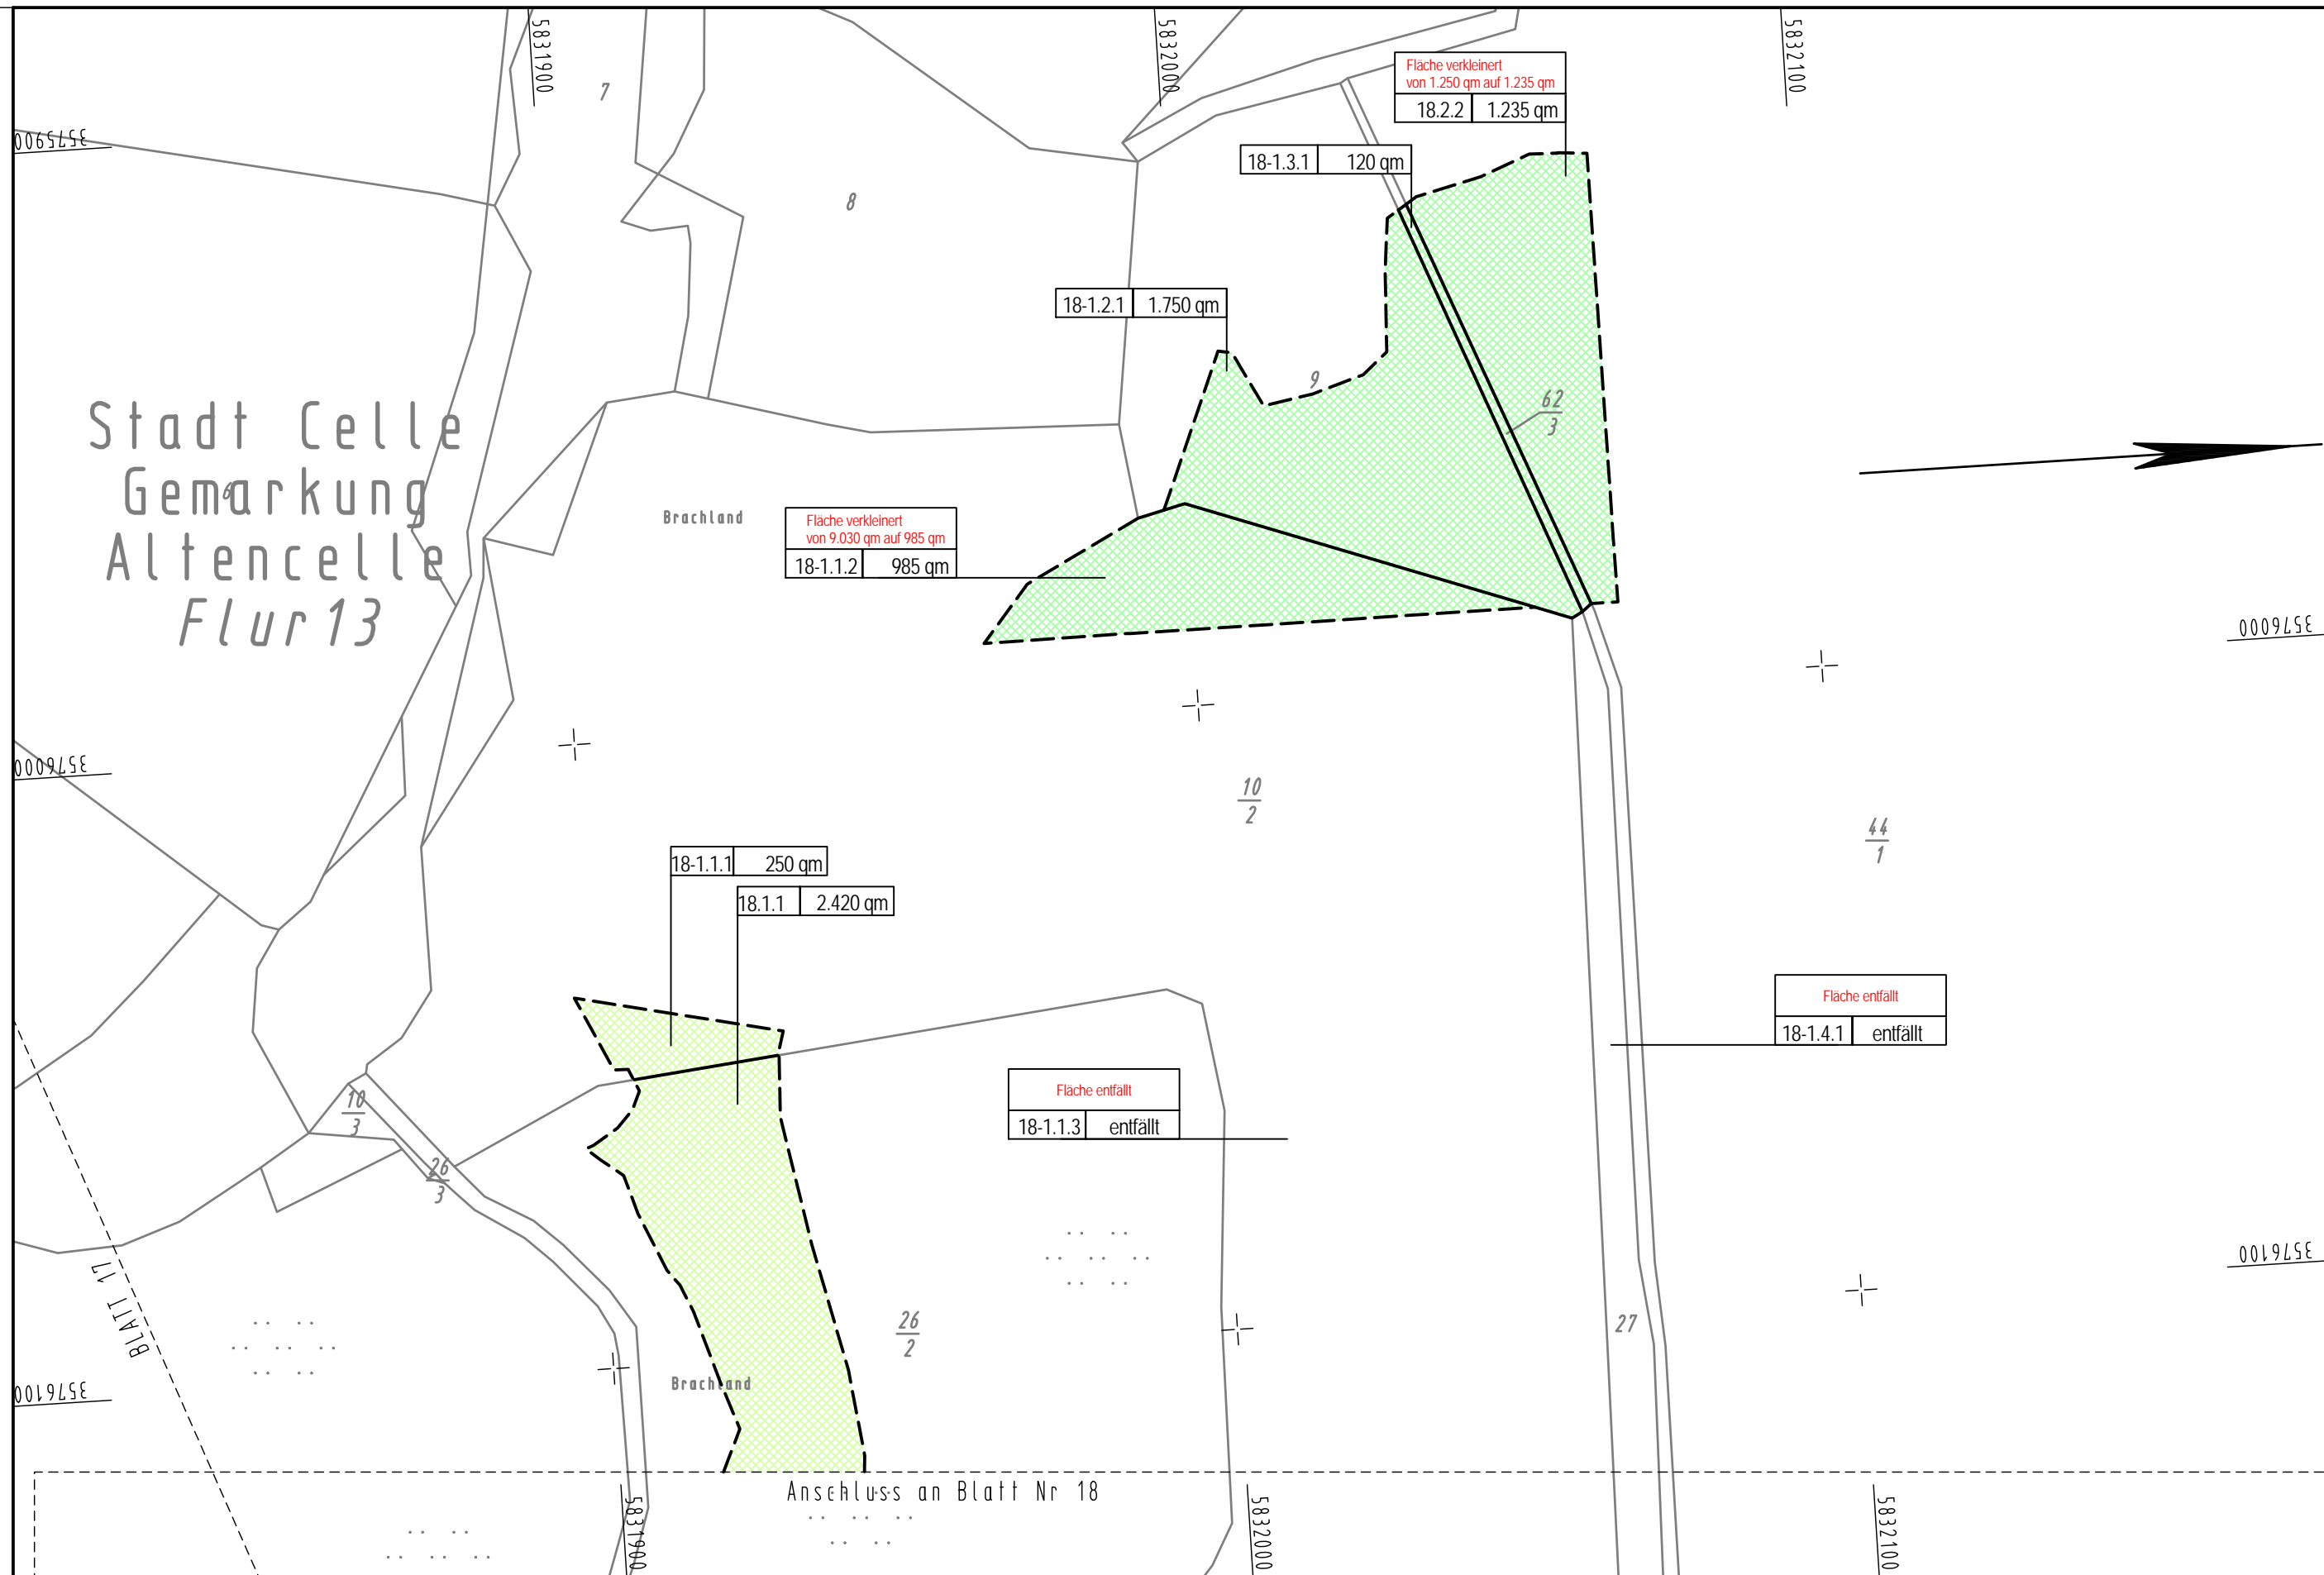

Stadt Celle
Gemarkung
Altencelle
Flur 13

Brachland

Brachland

Anschluss an Blatt Nr 18

Zeichenerklärung Grunderwerb

----- Kreis-, Gemeindegrenze	----- Gemarkungsgrenze	----- Flurgrenze	für den Straßenbau zu erwerbende Fläche (1. Teilfläche eines Flurstückes)	für Kompensationsmaßnahmen zu erwerbende Fläche (2. Teilfläche eines Flurstückes)	zum Straßenbau vorübergehend benötigte Fläche (3. Teilfläche eines Flurstückes)	dauernd zu beschränkende Fläche (4. Teilfläche eines Flurstückes)
			für den Straßenbau zu erwerbende Fläche (1. Teilfläche eines Flurstückes)	für Kompensationsmaßnahmen zu erwerbende Fläche (2. Teilfläche eines Flurstückes)	zum Straßenbau vorübergehend benötigte Fläche (3. Teilfläche eines Flurstückes)	dauernd zu beschränkende Fläche (4. Teilfläche eines Flurstückes)

1.10.1 | 76 qm | Nr. des Grunderwerbsverzeichnisses
 1. Nr. des Grunderwerbsplanes
 10. lfd. Nr. des betroffenen Flurstückes
 1. Teilfläche eines Flurstückes

Zusammengehörigkeitspfeil


Deckblatt vom 05.04.2011
Deckblatt vom 10.04.2014
Planfeststellung

5.			
4.			
3.	Grunderwerbs-Nr. entfällt: 18-1.1.3, 18-1.4.1	10.04.2014	Winkelmann
2.	Grunderwerbs-Nr. 18.2.2 und 18-1.1.2: Fläche verkleinert	10.04.2014	Winkelmann
1.	Grunderwerbs-Nr. ergänzt: 18.2.2, 18-1.1.2, 18-1.1.3, 18-1.2.1, 18-1.3.1, 18-1.4.1	05.04.2011	Winkelmann
Nr.	Art der Änderung	Datum	Aufgestellt

2014-05-08 / 0762 / Pi

INGENIEURGESELLSCHAFT FÜR BAU- UND VERMESSUNGSWESEN

W. ODERMANN - H. KRAUSE		Datum	Name
Neue Straße 16 21244 Buchholz i.d.N. Tel. (04181) 28 77 0 Fax (04181) 28 77 11 buchholz@odermann-krause.de	Apfelallee 3a 21337 Lüneburg Tel. (04131) 86 34 0 Fax (04131) 86 34 10 lueneburg@odermann-krause.de	bearbeitet gezeichnet geprüft	Jan. 2008 Jan. 2008 Feb. 2008
Buchholz, den 18.02.2008		gez. Odermann	Pieper Bade Odermann

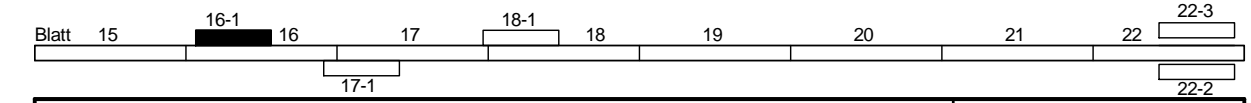

Straßenbauverwaltung des Landes Niedersachsen		Unterlage 10.1	
Straße: B 3 von km: 23+340 bis km 28+645		Blatt Nr. 18-1	
(Nächster Ort): Celle		Reg. Nr.	
		Datum	Zeichen

B 3 OU Celle (Mittelteil) Verlegung von NO Celle (B 191) bis SO Celle (B 214) Blatt: Bau-km 210+000 bis Bau-km 210+225		nachgeprüft	
		Grunderwerbsplan	
		Maßstab 1 : 1000	

Aufgestellt:
Verden, den 22.02.2008
Niedersächsische Landesbehörde für Straßenbau und Verkehr
Geschäftsbereich Verden
PG OU Celle
gez. Winkelmann

Grundplan Grundriss	Blatt Nr. 18.1	hergestellt:	Ingenieurgesellschaft Odermann - Krause Dezember 2003 Unterschrift / Datum
terrestr. Aufnahme vom: 2001/2002 verm.techn. / bautechn. Feldvergleich: 2003			
Grundplan Kataster	Blatt Nr. 18.1	hergestellt:	Ingenieurgesellschaft Odermann - Krause Dezember 2007 Unterschrift / Datum
Maßnahme: Maßstab 1:1000, Grundlage: ALK			