


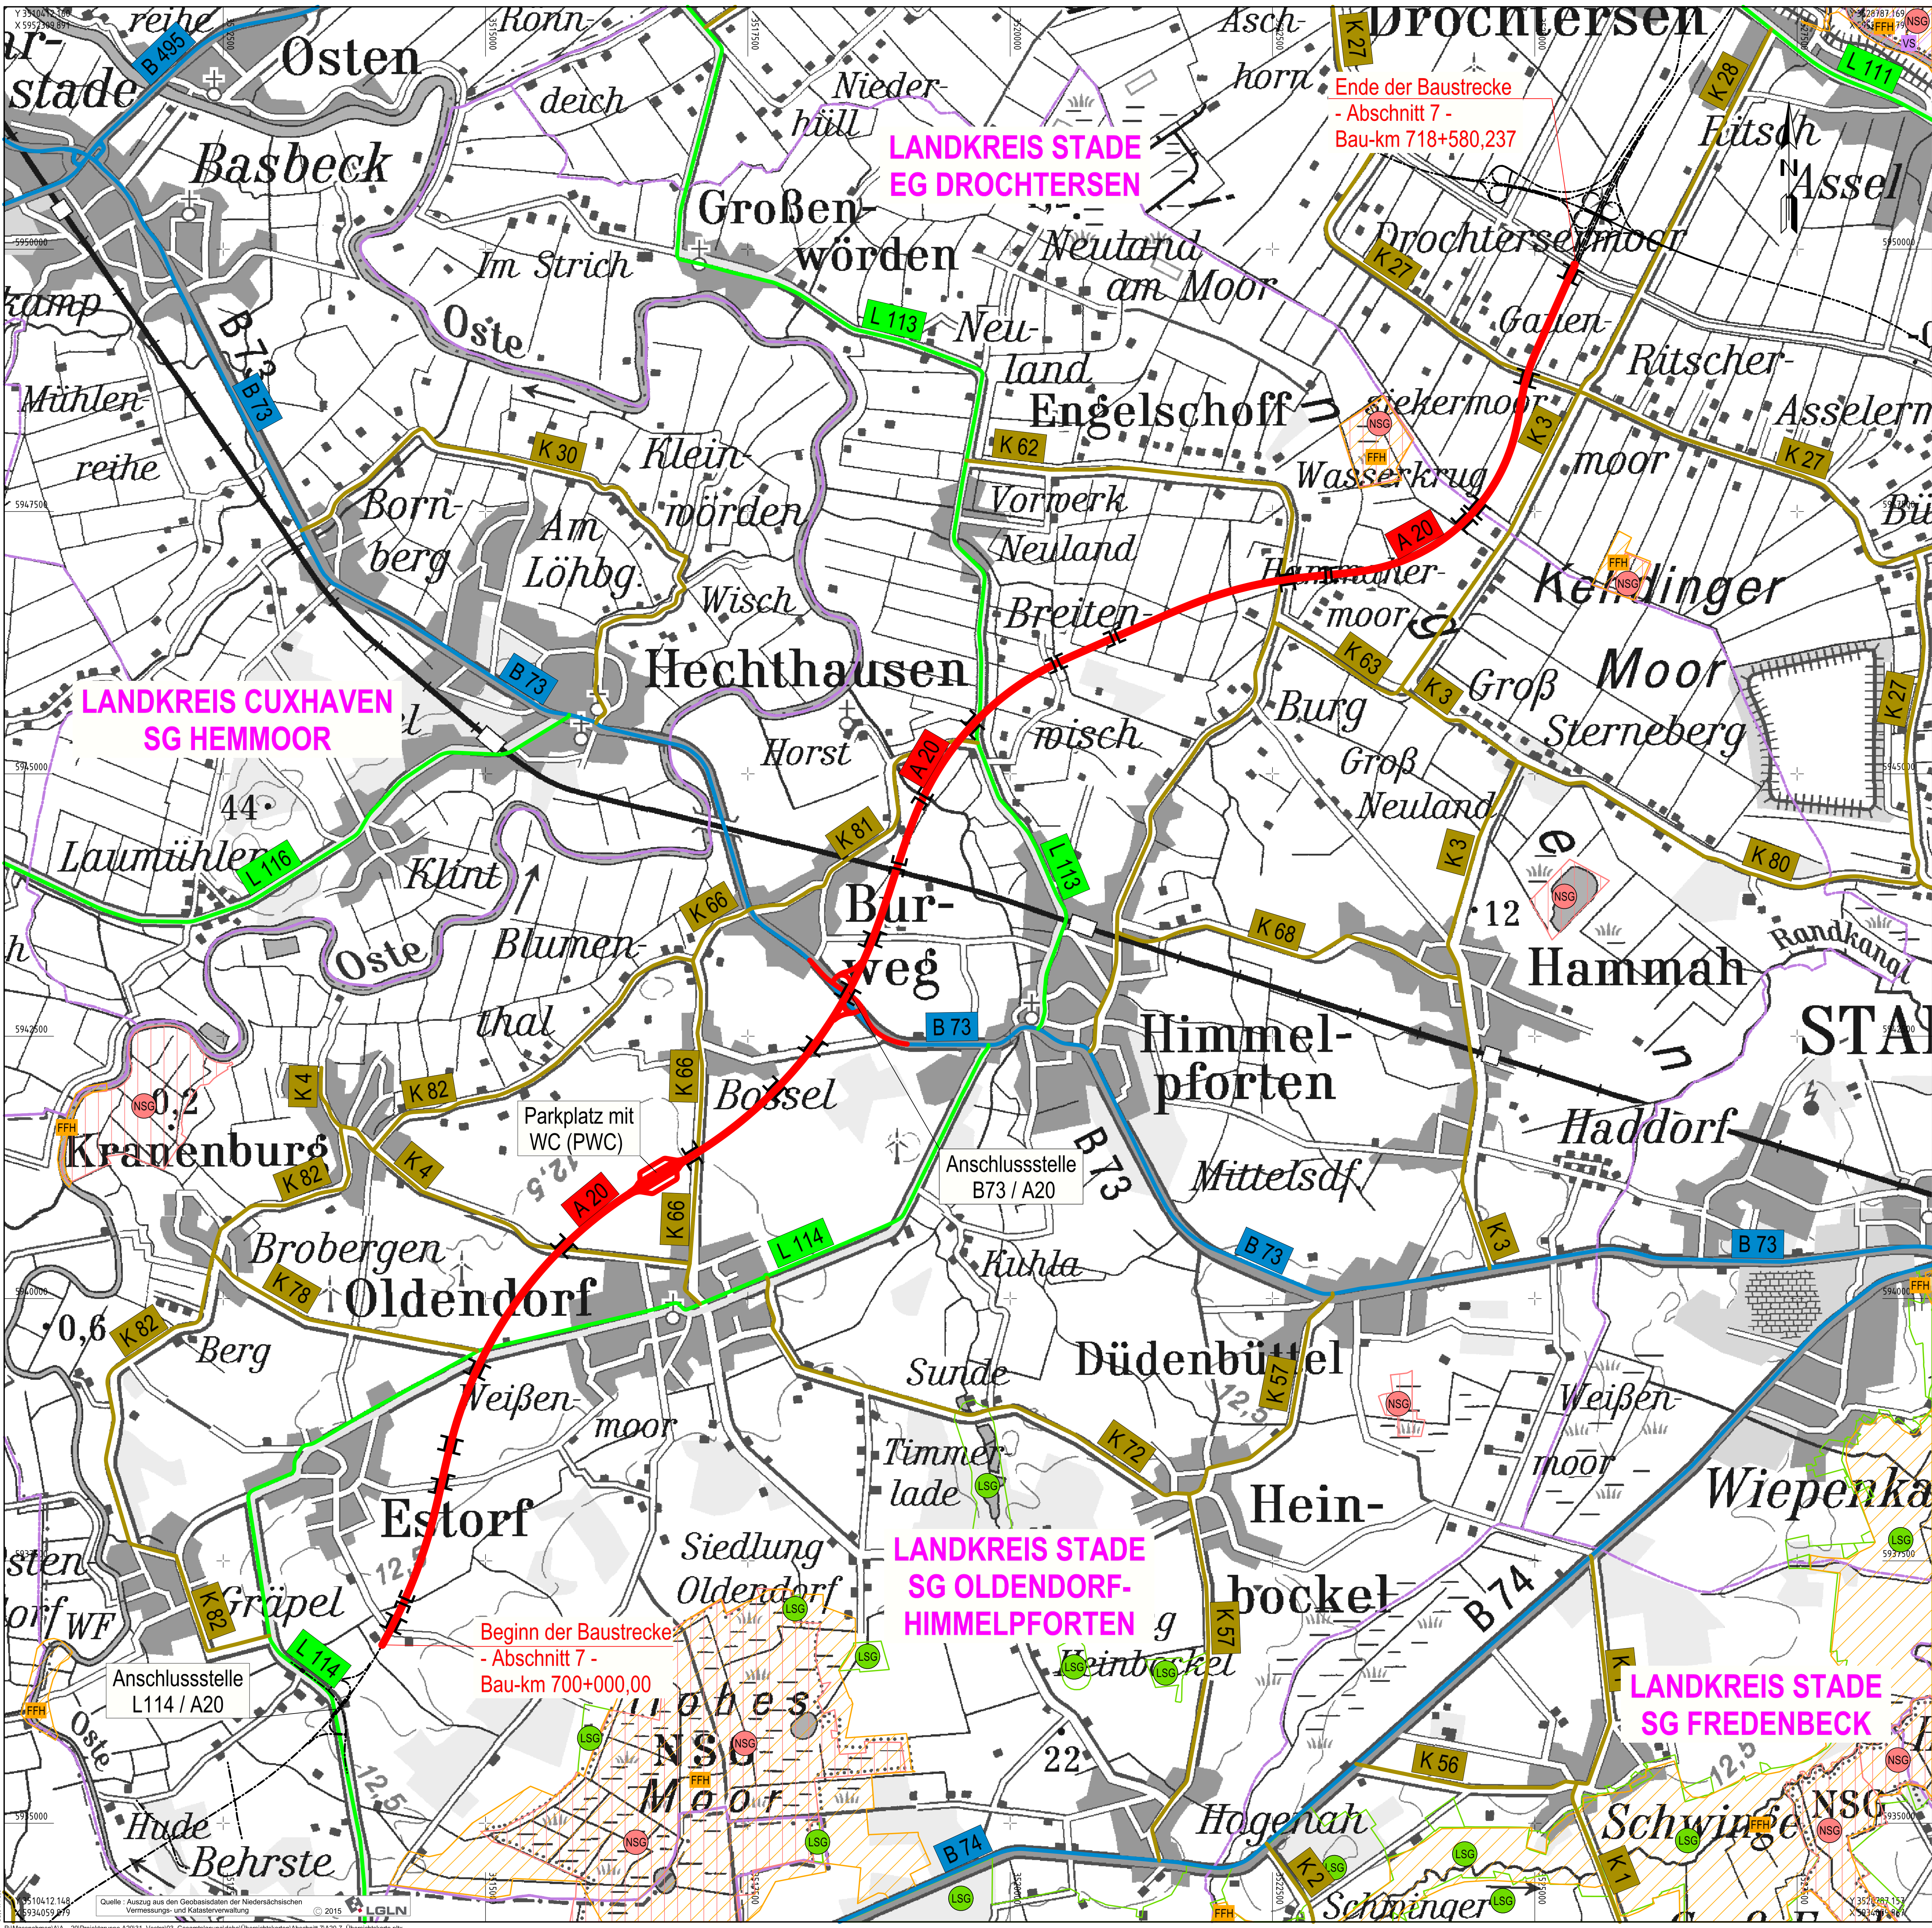

Zeichenerklärung

geplante Autobahnstrecke A 20

geplante Bauwerke

anschließende Streckenabschnitte A 20

Bundesautobahn

Bundesstraße

Landesstraße

Kreisstraße

Landesgrenze

Kreisgrenze

Gemeindegrenze

Europäisches Vogelschutzgebiet

FFH-Gebiet

Landschaftsschutzgebiet

Naturschutzgebiet

5.			
4.			
3.			
2.			
1.			
Nr.		Datum	Aufgestellt

Plankezeichnung (PMS Projekt-Management-System)

Straßenbauverwaltung des Landes Niedersachsen

Bundesautobahn: A 20

Streckenabschnitt: Westerstede - Drochtersen

Teilstrecke: L114 bei Elm bis A20 / A26 bei Drochtersen

Unterlage xx

Blatt Nr. 1

Reg. Nr.

Datum

Zeichen

A 20

von Westerstede bis Drochtersen

Abschnitt 7

von der L114 bei Elm bis zur A20 / A26 bei Drochtersen

bearbeitet

06/2018

Borchers

Übersichtslageplan

Maßstab 1:25.000