


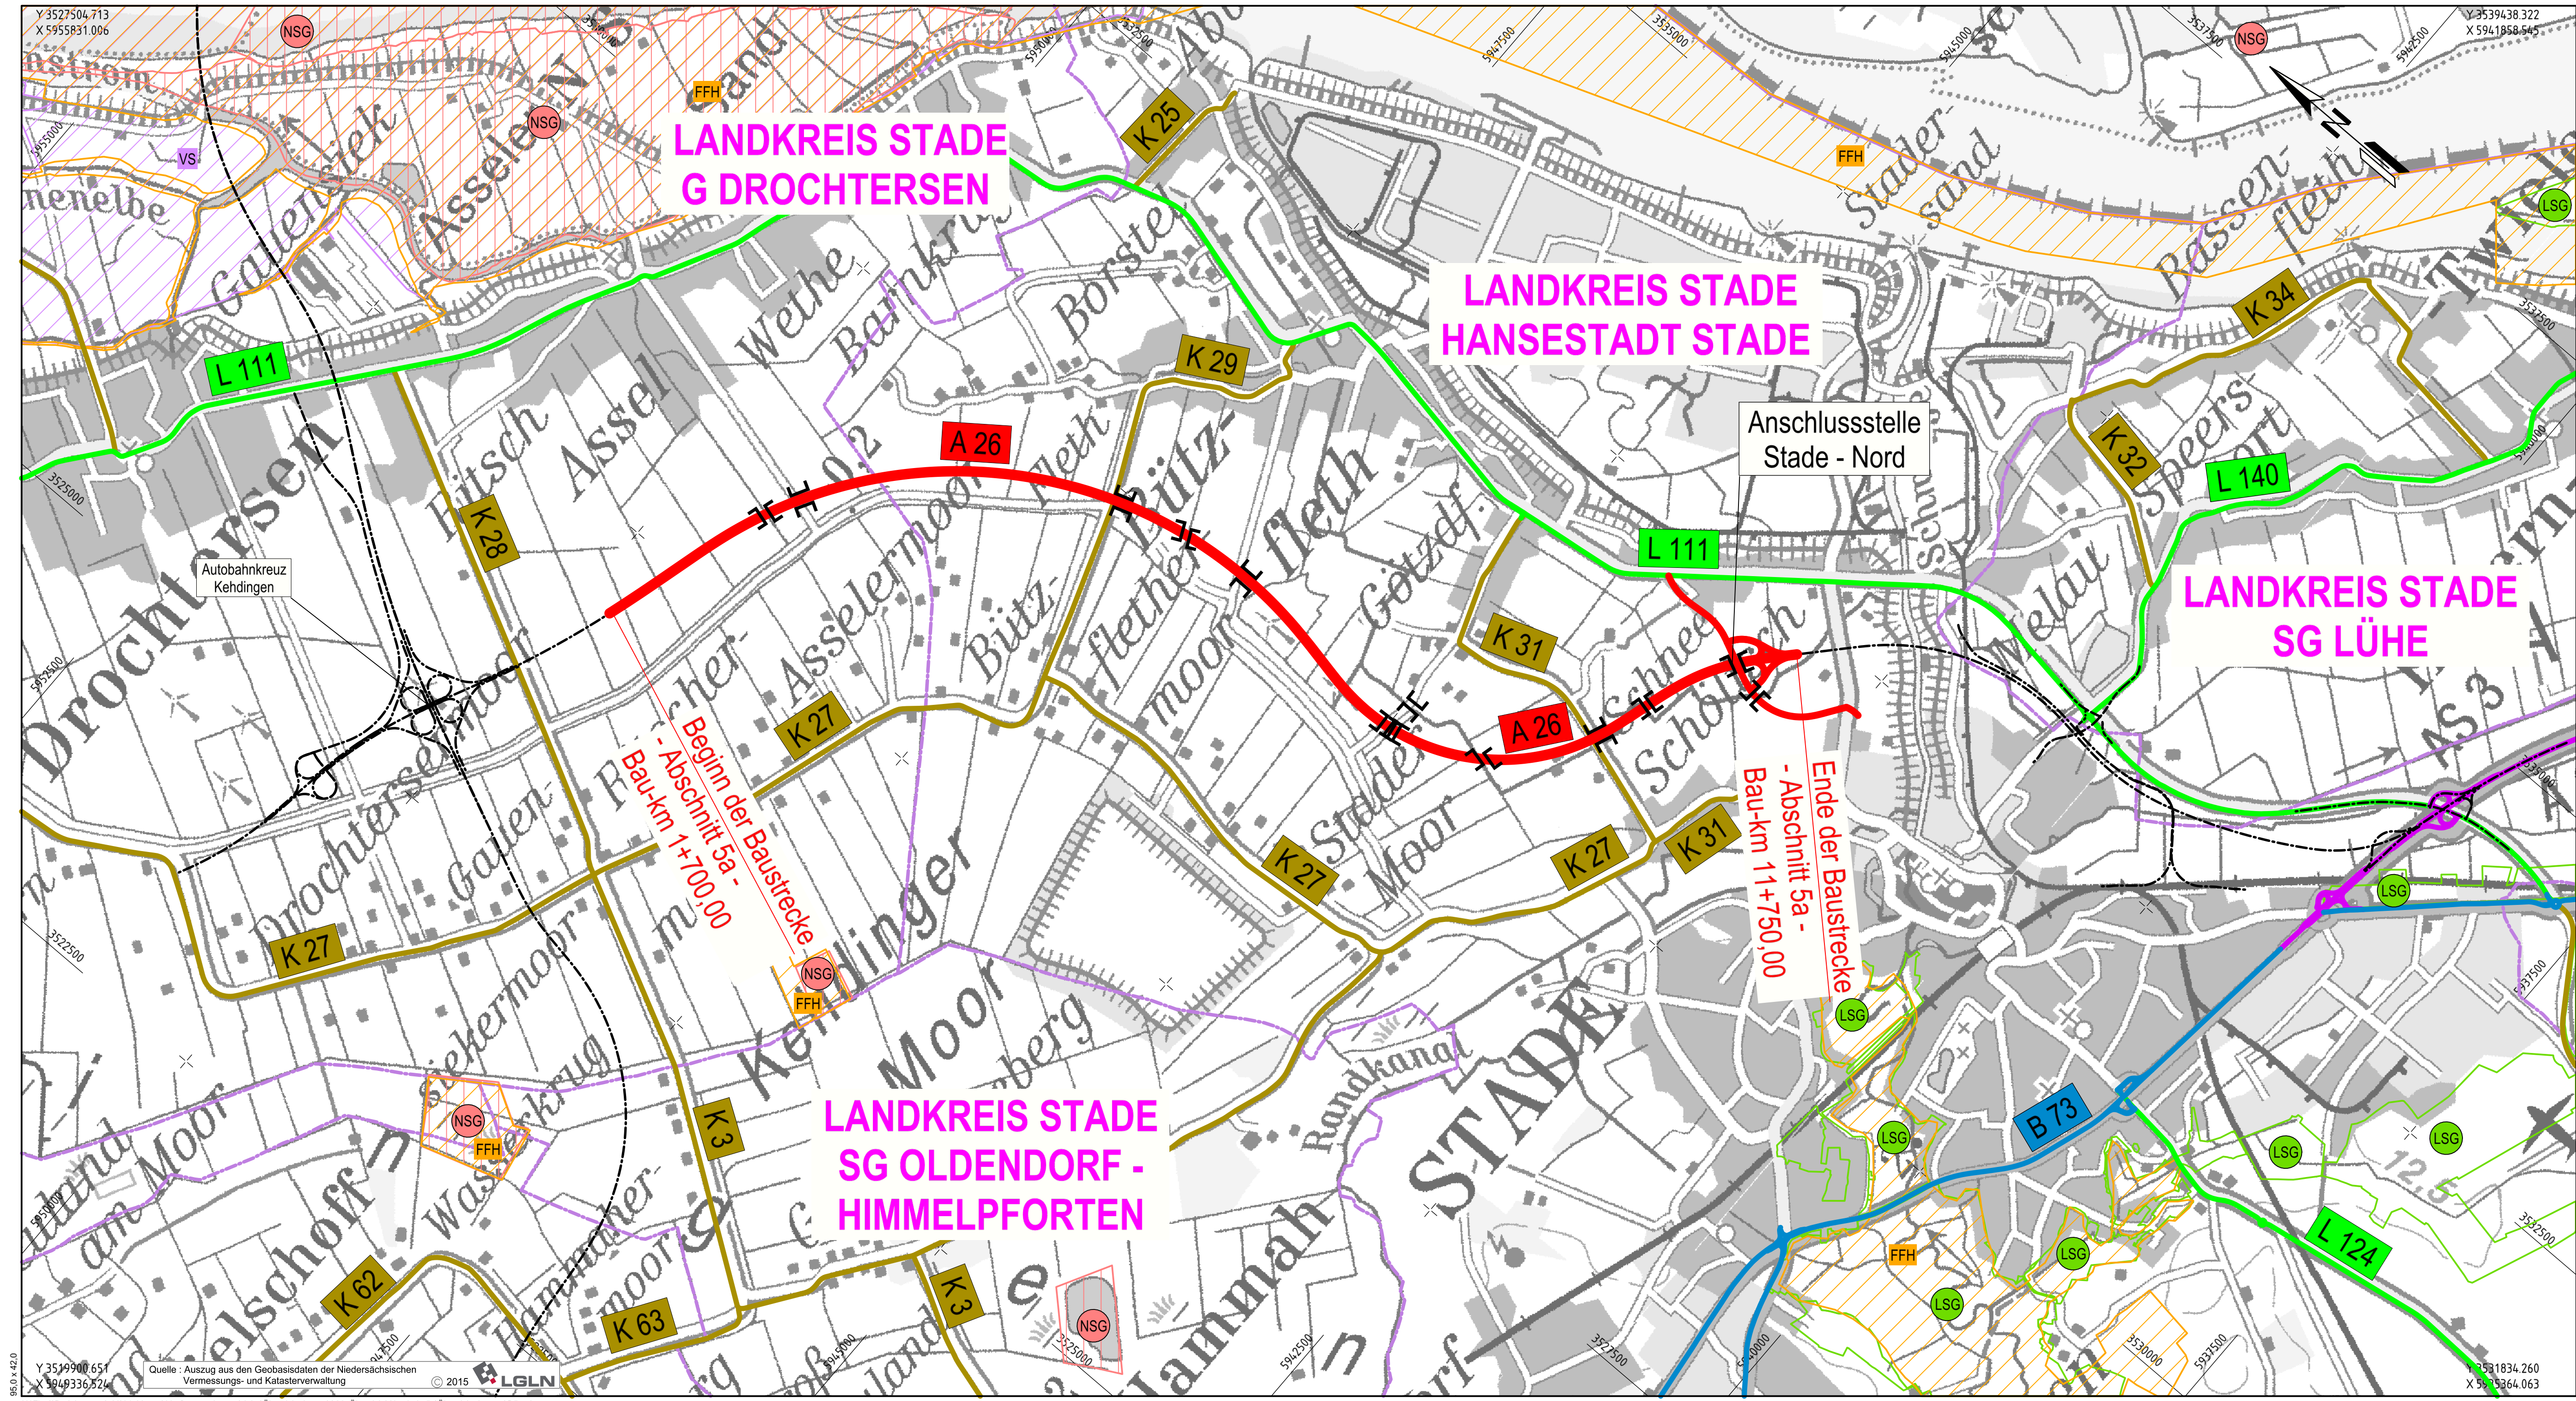

Zeichenerklärung

A 20

anschießende Streckenabschnitte A 20

Bundesautobahn

Bundesstraße

Landesstraße

Kreisstraße

Landesgrenze

Kreisgrenze

Gemeindegrenze

Europäisches Vogelschutzgebiet

FFH-Gebiet

LSG

Landchaftsschutzgebiet

Naturschutzgebiet

1.

Nr.

Datum

Aufgestellt

Niedersachsen

Küstenautobahn

Plankennzeichnung (PMS Projekt-Management-System)

Straßenbauverwaltung des Landes Niedersachsen

Bundesautobahn: A 26

Streckenabschnitt: Stade - Hamburg

Teilstrecke: K28 bei Drochtersen - AS Stade-Nord

A 26

von Stade bis Hamburg

Abschnitt 5a

von der K28 bei Drochtersen bis östlich der AS Stade-Nord (Freiburger Straße)

bearbeitet

01/2018

Unterlage xx

Blatt Nr. 1

Reg. Nr.

Datum

Zeichen

01/2018

Borchers

Übersichtslageplan

Maßstab 1:25.000

Y 3527504.713 X 5955831.006
Y 3539438.322 X 5941858.545
Y 3549900.651 X 5949336.524
Quelle : Auszug aus den Geobasisdaten der Niedersächsischen Vermessungs- und Katasterverwaltung © 2015 LGLN
H:\Fb_2\Projektteam A 20\31_Vestra\03_Gesamplanung\daba\Übersichtskarten\A26_Übersicht\Abschnitt 5a\Übersichtskarte_AB5a.plt