


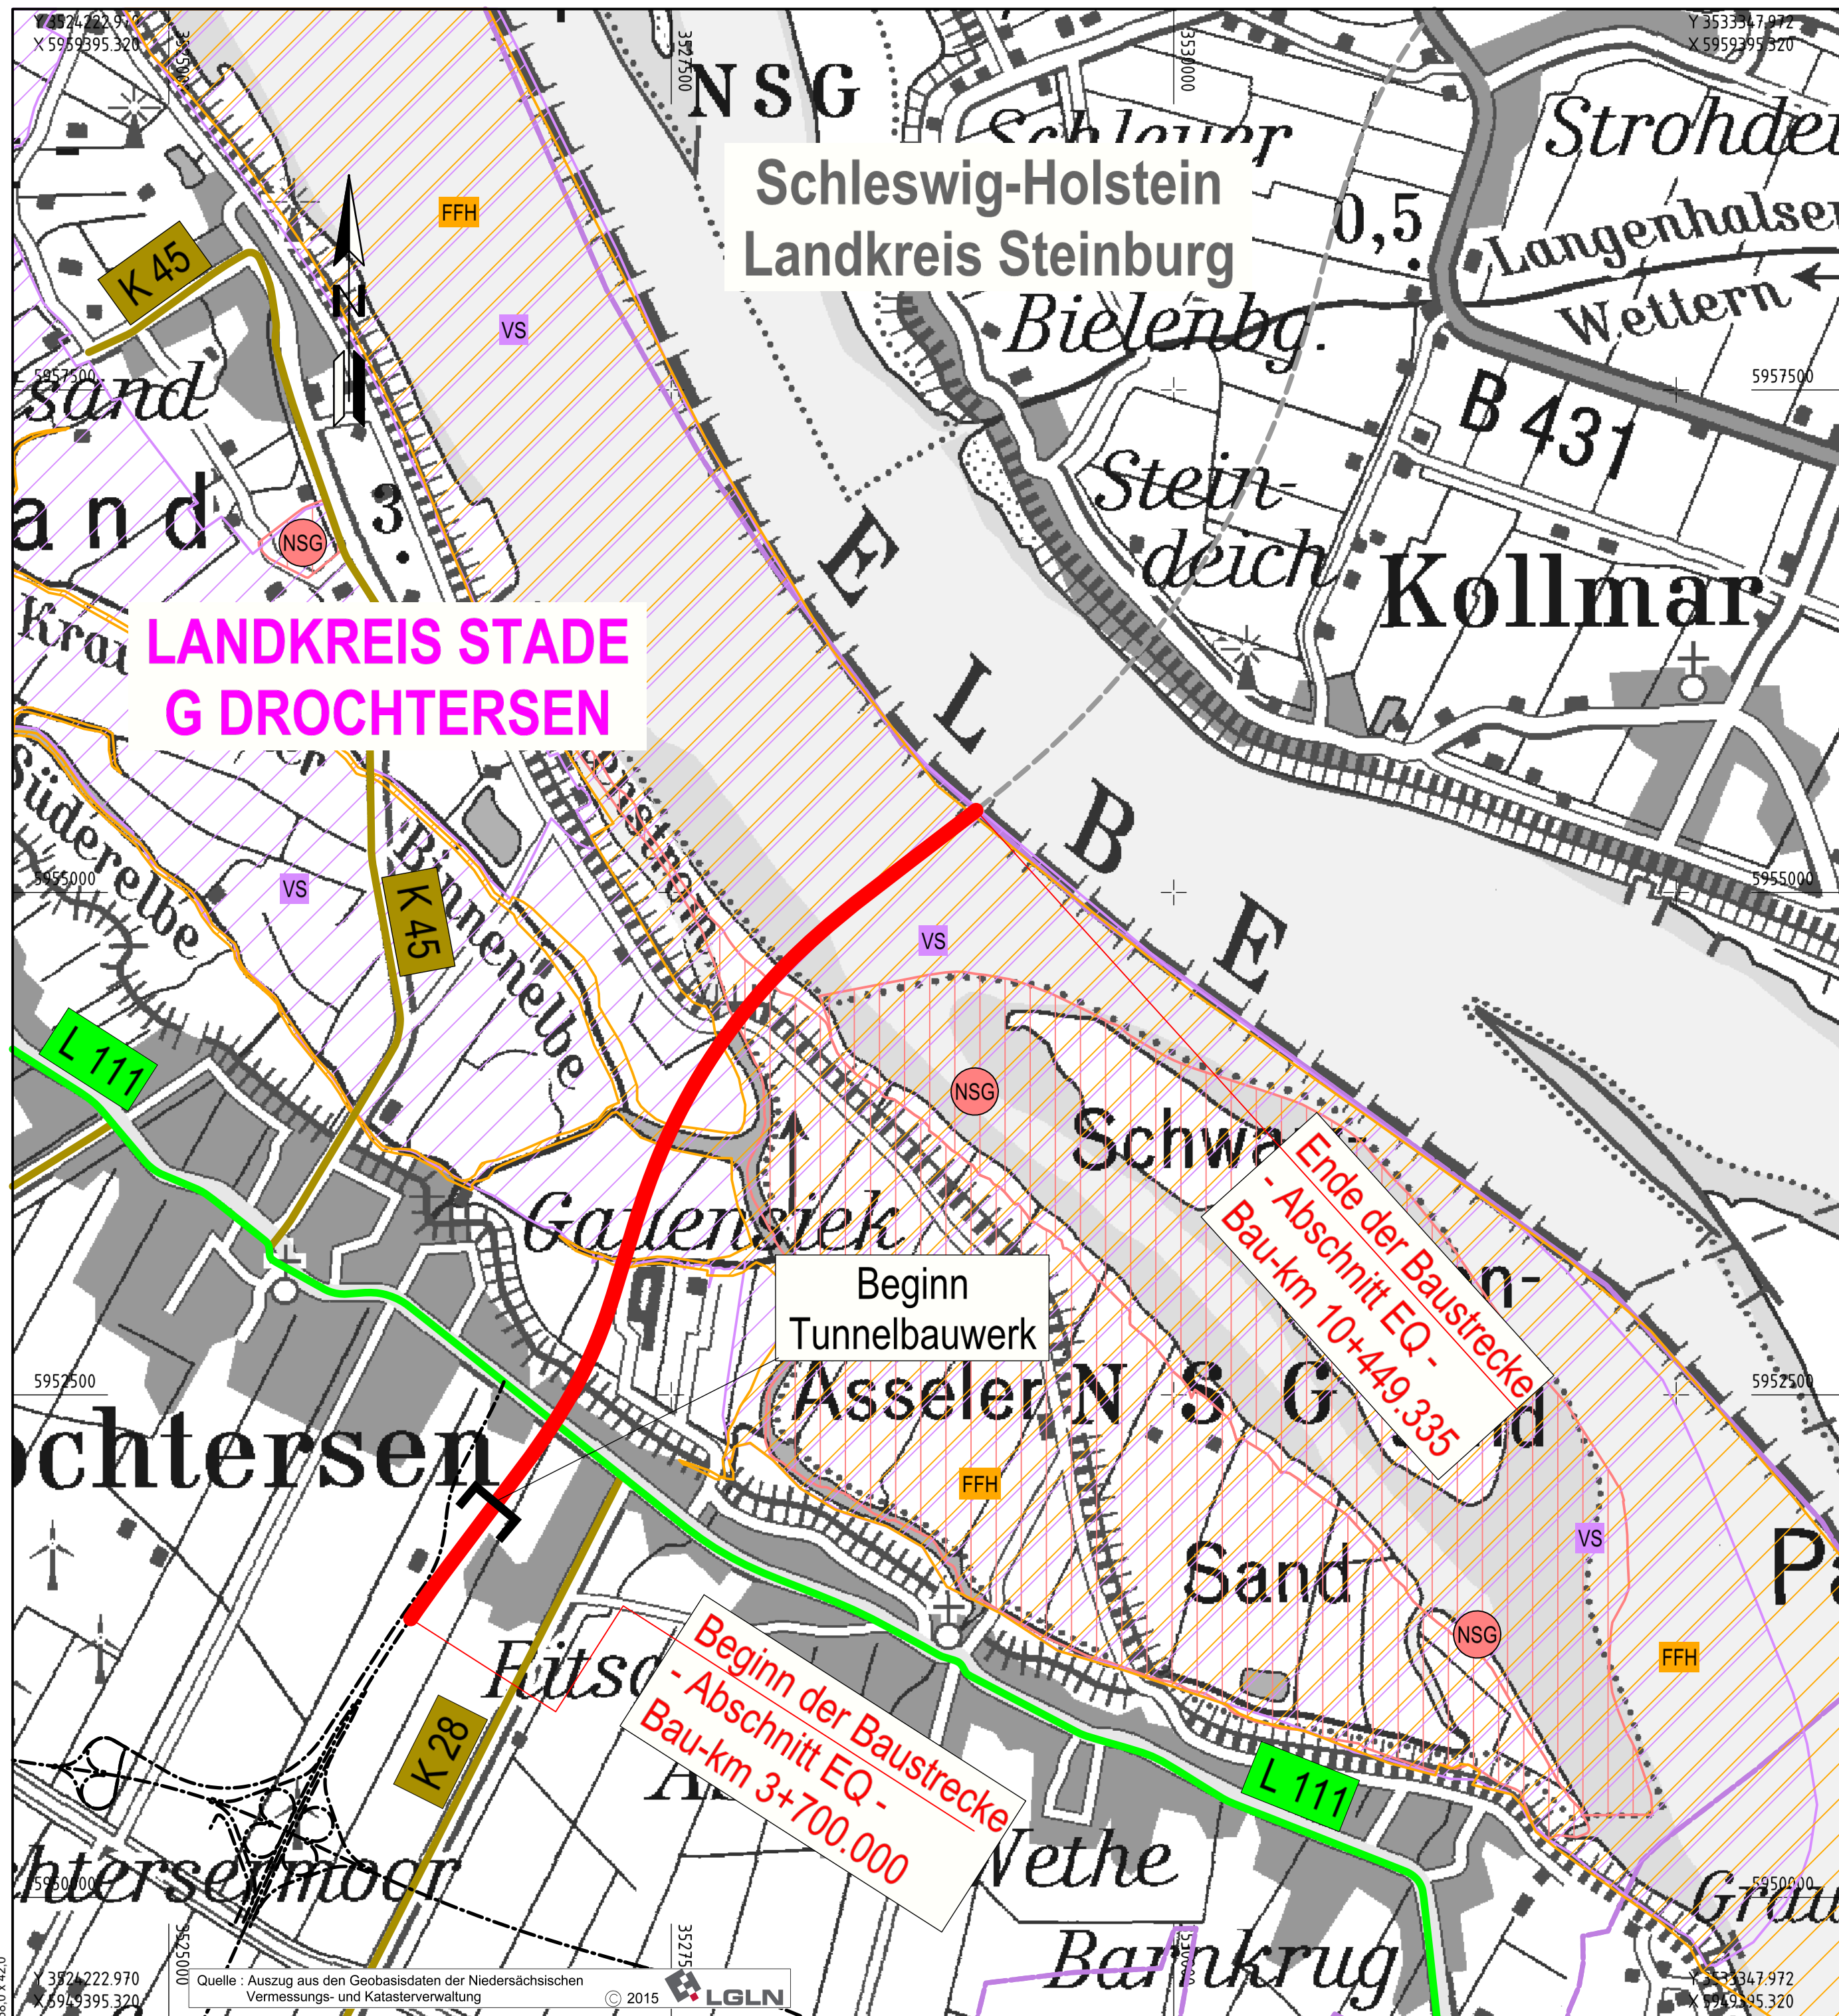

Zeichenerklärung	
	geplante Autobahnstrecke A 20
	anschließende Streckenabschnitte A 20
	Bundesautobahn
	Bundesstraße
	Landesstraße
	Kreisstraße
	Landesgrenze
	Kreisgrenze
	Gemeindegrenze
	Europäisches Vogelschutzgebiet
	FFH-Gebiet
	Landschaftsschutzgebiet
	Naturschutzgebiet

1.		Datum	Aufgestellt
Nr.			



Niedersachsen



Plankennzeichnung (PMS Projekt-Management-System)

Straßenbauverwaltung des Landes Niedersachsen

Bundesautobahn: A 20

Streckenabschnitt: Elbquerung

Teilstrecke:

Unterlage xx

Blatt Nr. 1

Reg. Nr.

Datum

Zeichen

A 20

Elbquerung

bearbeitet

03/2018

Borchers

Übersichtslageplan

Maßstab 1:25.000