



Legende:

- Bestand (einschließlich DB-Kataster)
- Neubau/ Änderung
- Rückbau
- äußere Grenze der vorhabenträgerischen Grundstücke
- Planfeststellungsgrenze
- Kataster
- Nr. lfd. Nummer des Bauwerksverzeichnisses

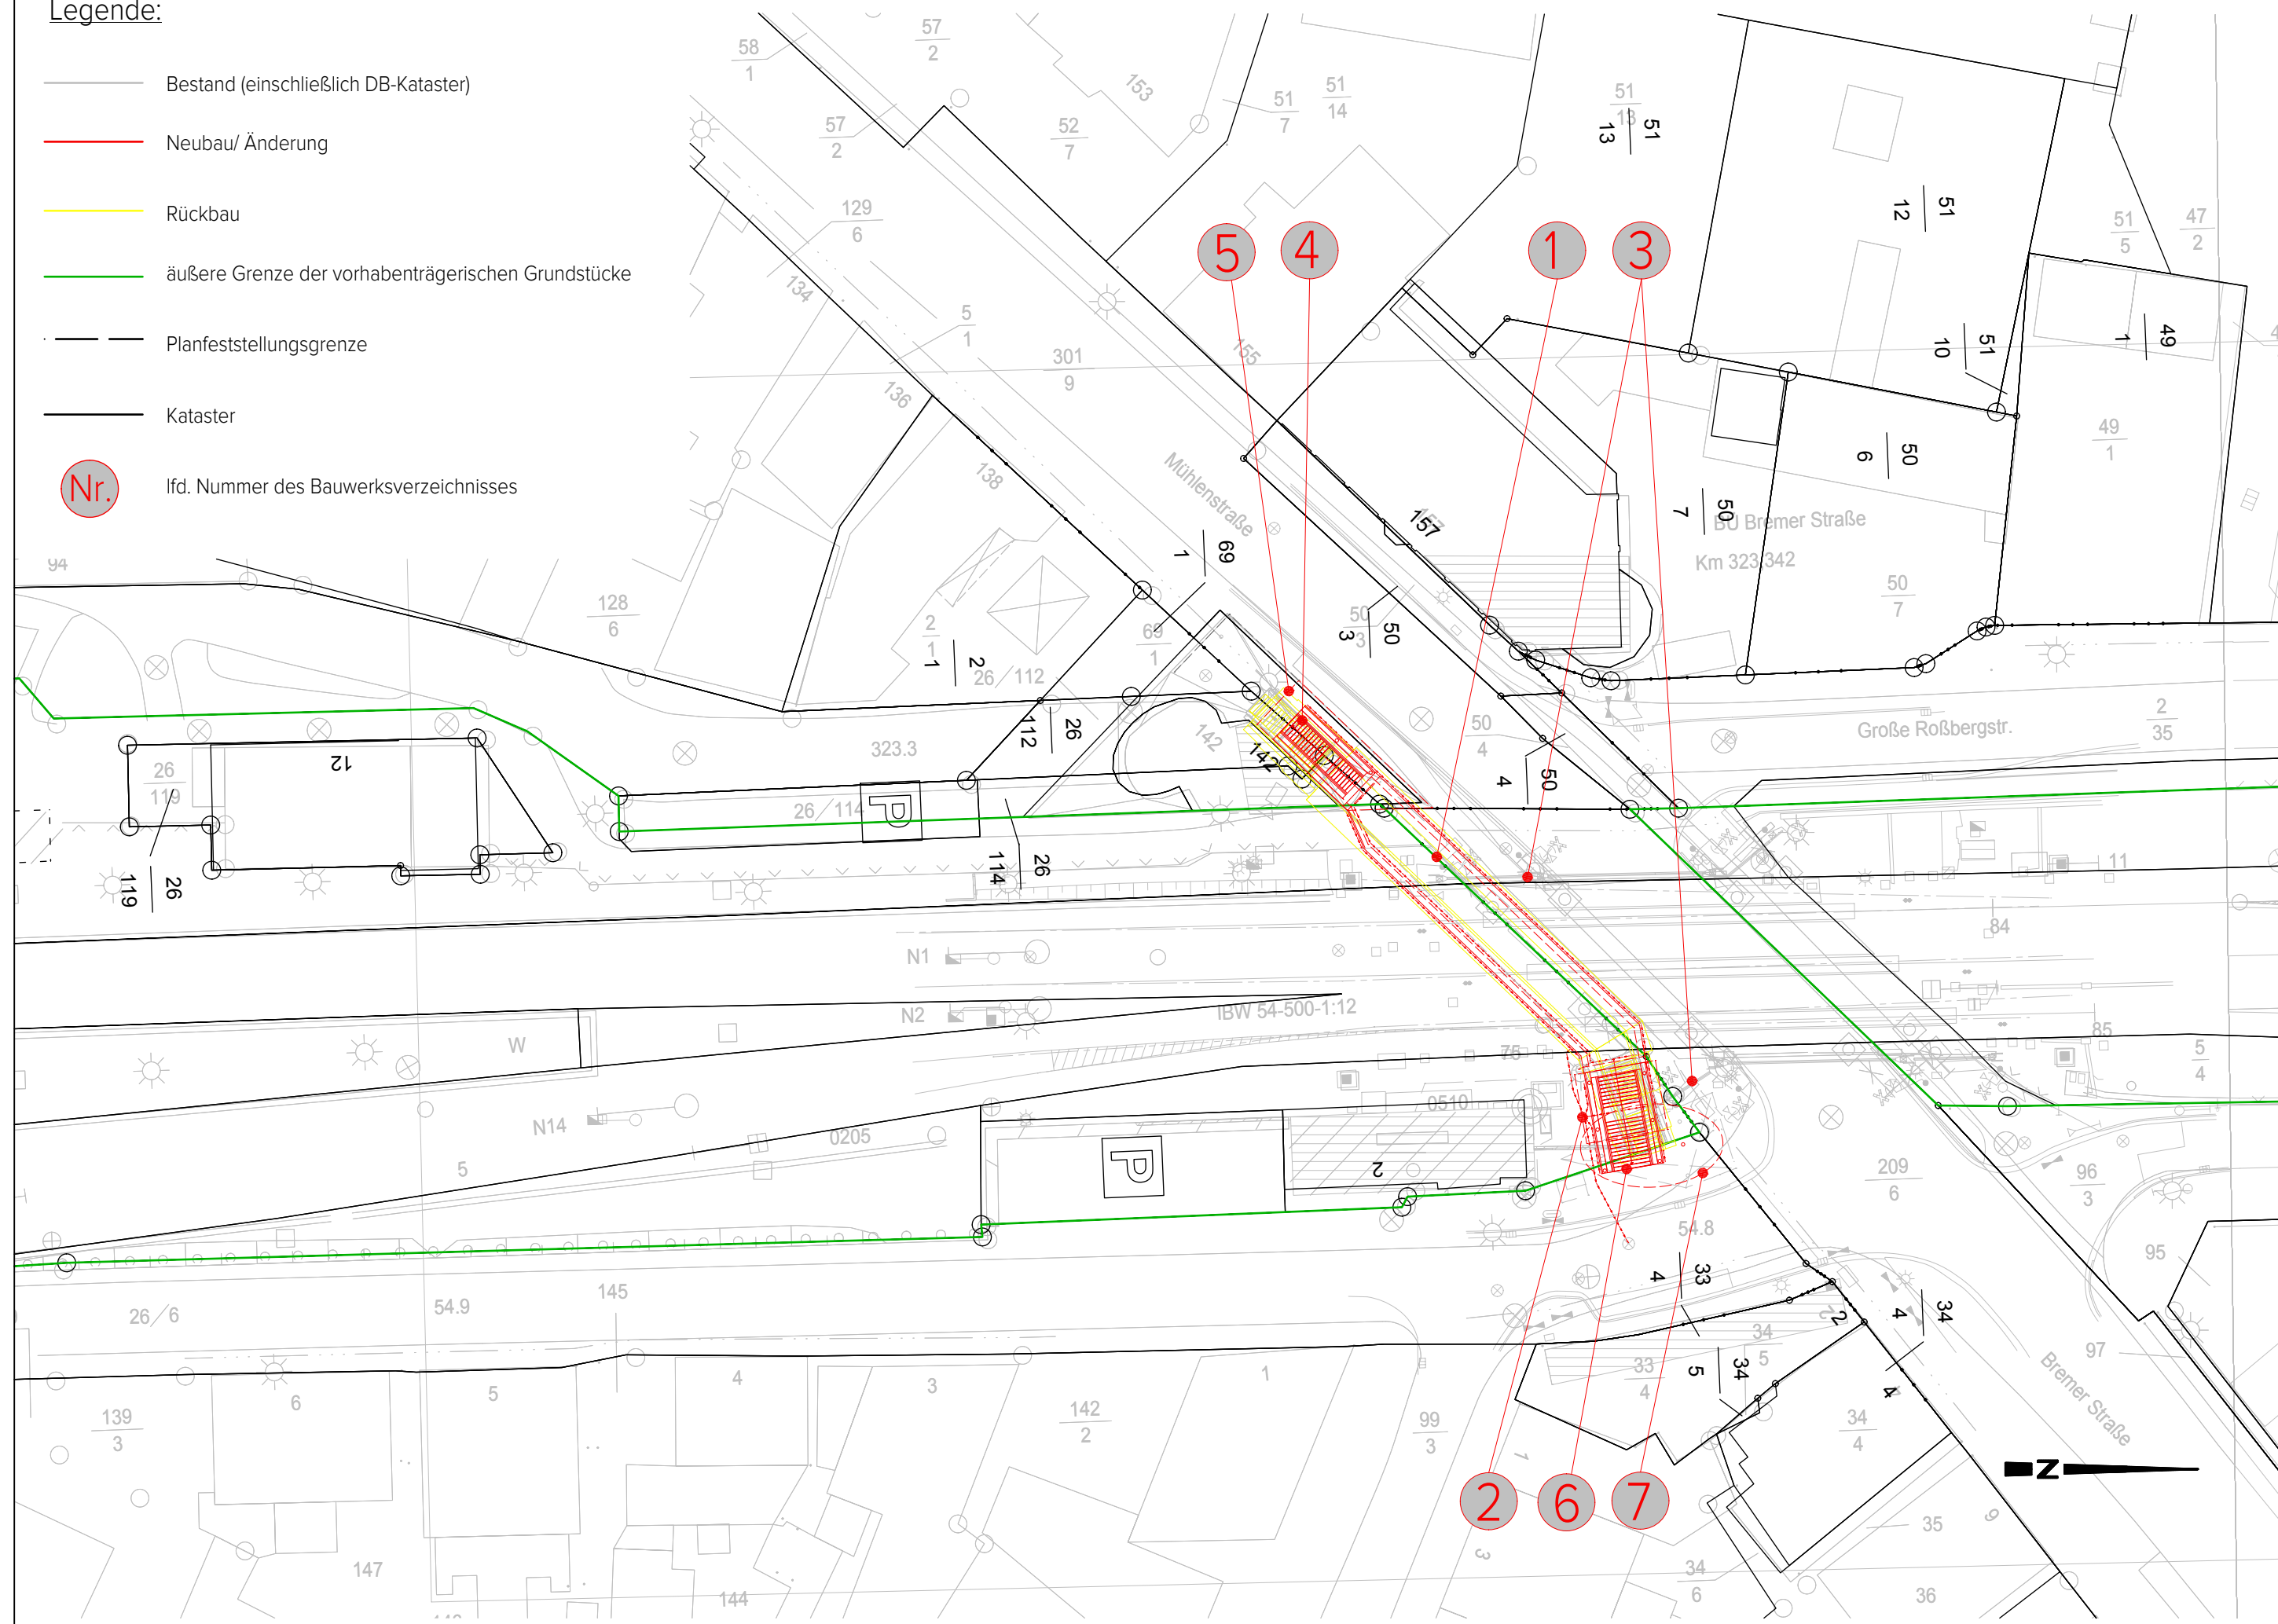

Genehmigungsvermerk Eisenbahn-Bundesamt

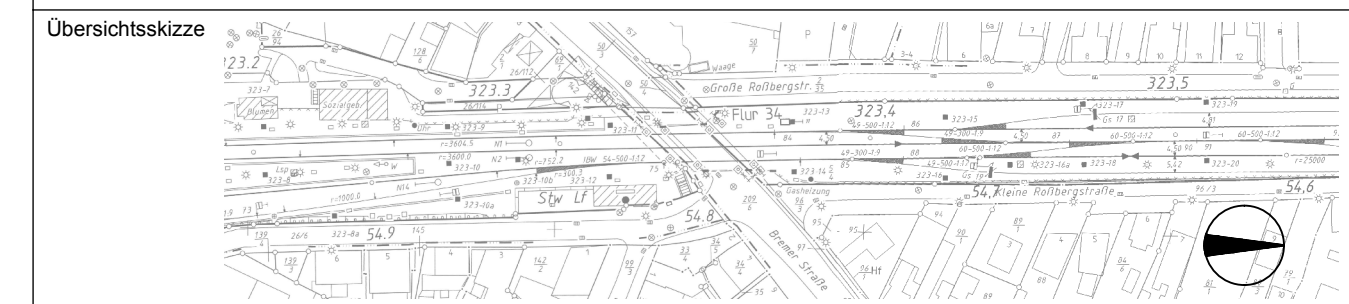

--	--

Index	Änderungen bzw. Ergänzungen	Planungsstand
-------	-----------------------------	---------------

Genehmigungsplanung: Unterlage für eine Entscheidung nach § 18 AEG

<p>Vorhabenträger: DB Netz AG Regionalbereich Nord DB NETZE Projektrealisierung KIB Süd I.NP-N-M-K (4) Lindemannallee 3 30173 Hannover 15.02.2018 Datum gez. A. Bombelka Unterschrift</p>	<p>Planzeichner Nr.: Projekt-Nr.: 0116</p> <table border="1" style="width: 100%; border-collapse: collapse;"> <thead> <tr> <th style="width: 10%;"></th> <th style="width: 15%;">Datum</th> <th style="width: 75%;">Name</th> </tr> </thead> <tbody> <tr> <td>gez.</td> <td>02/2018</td> <td>S. Kromminga</td> </tr> <tr> <td>bearb.</td> <td>02/2018</td> <td>S. Kromminga</td> </tr> <tr> <td>gepr.</td> <td>02/2018</td> <td>L. Krontal</td> </tr> </tbody> </table> <p>Vertreter des Vorhabenträgers:</p>		Datum	Name	gez.	02/2018	S. Kromminga	bearb.	02/2018	S. Kromminga	gepr.	02/2018	L. Krontal	<p>Planverfasser: MARX KRONTAL Marx Krontal GmbH Beratende Ingenieure Uhlmeyerstraße 9+11 30175 Hannover Tel. 0511 / 515154 0 Fax 0511 / 515154 27 15.02.2018 Datum gez. L. Krontal Unterschrift</p> <p>Höhensystem: DHHN92 Koordinatensystem: DB_REF Ursprungsplan: Blattgröße: Maßstab: M 1:500</p>
	Datum	Name												
gez.	02/2018	S. Kromminga												
bearb.	02/2018	S. Kromminga												
gepr.	02/2018	L. Krontal												

Vorhaben:
 Erneuerung EÜ über den Fuß- und Radweg Bremer Straße (Leer/Ostfriesland)
 km 323,318 der Strecke 2931 Hamm(Westf) - Emden Rbf
 km 54,802 der Strecke 1520 Oldenburg - Leer

Planart:	Lagepläne
Planinhalt:	Lageplan