

PT 6

1

Leinebrücke
Richtung
Hildesheim
gesperrt

U2
↑

frei bis Elze

PT 1

Leinebrücke
gesperrt

Hildesheim
Gronau

L480

Burg-
stemmen

L482

Elze

B3

Eime
Flecken


PT 2

1

Leinebrücke
Richtung
Hildesheim
gesperrt

U1
↑

frei bis Elze

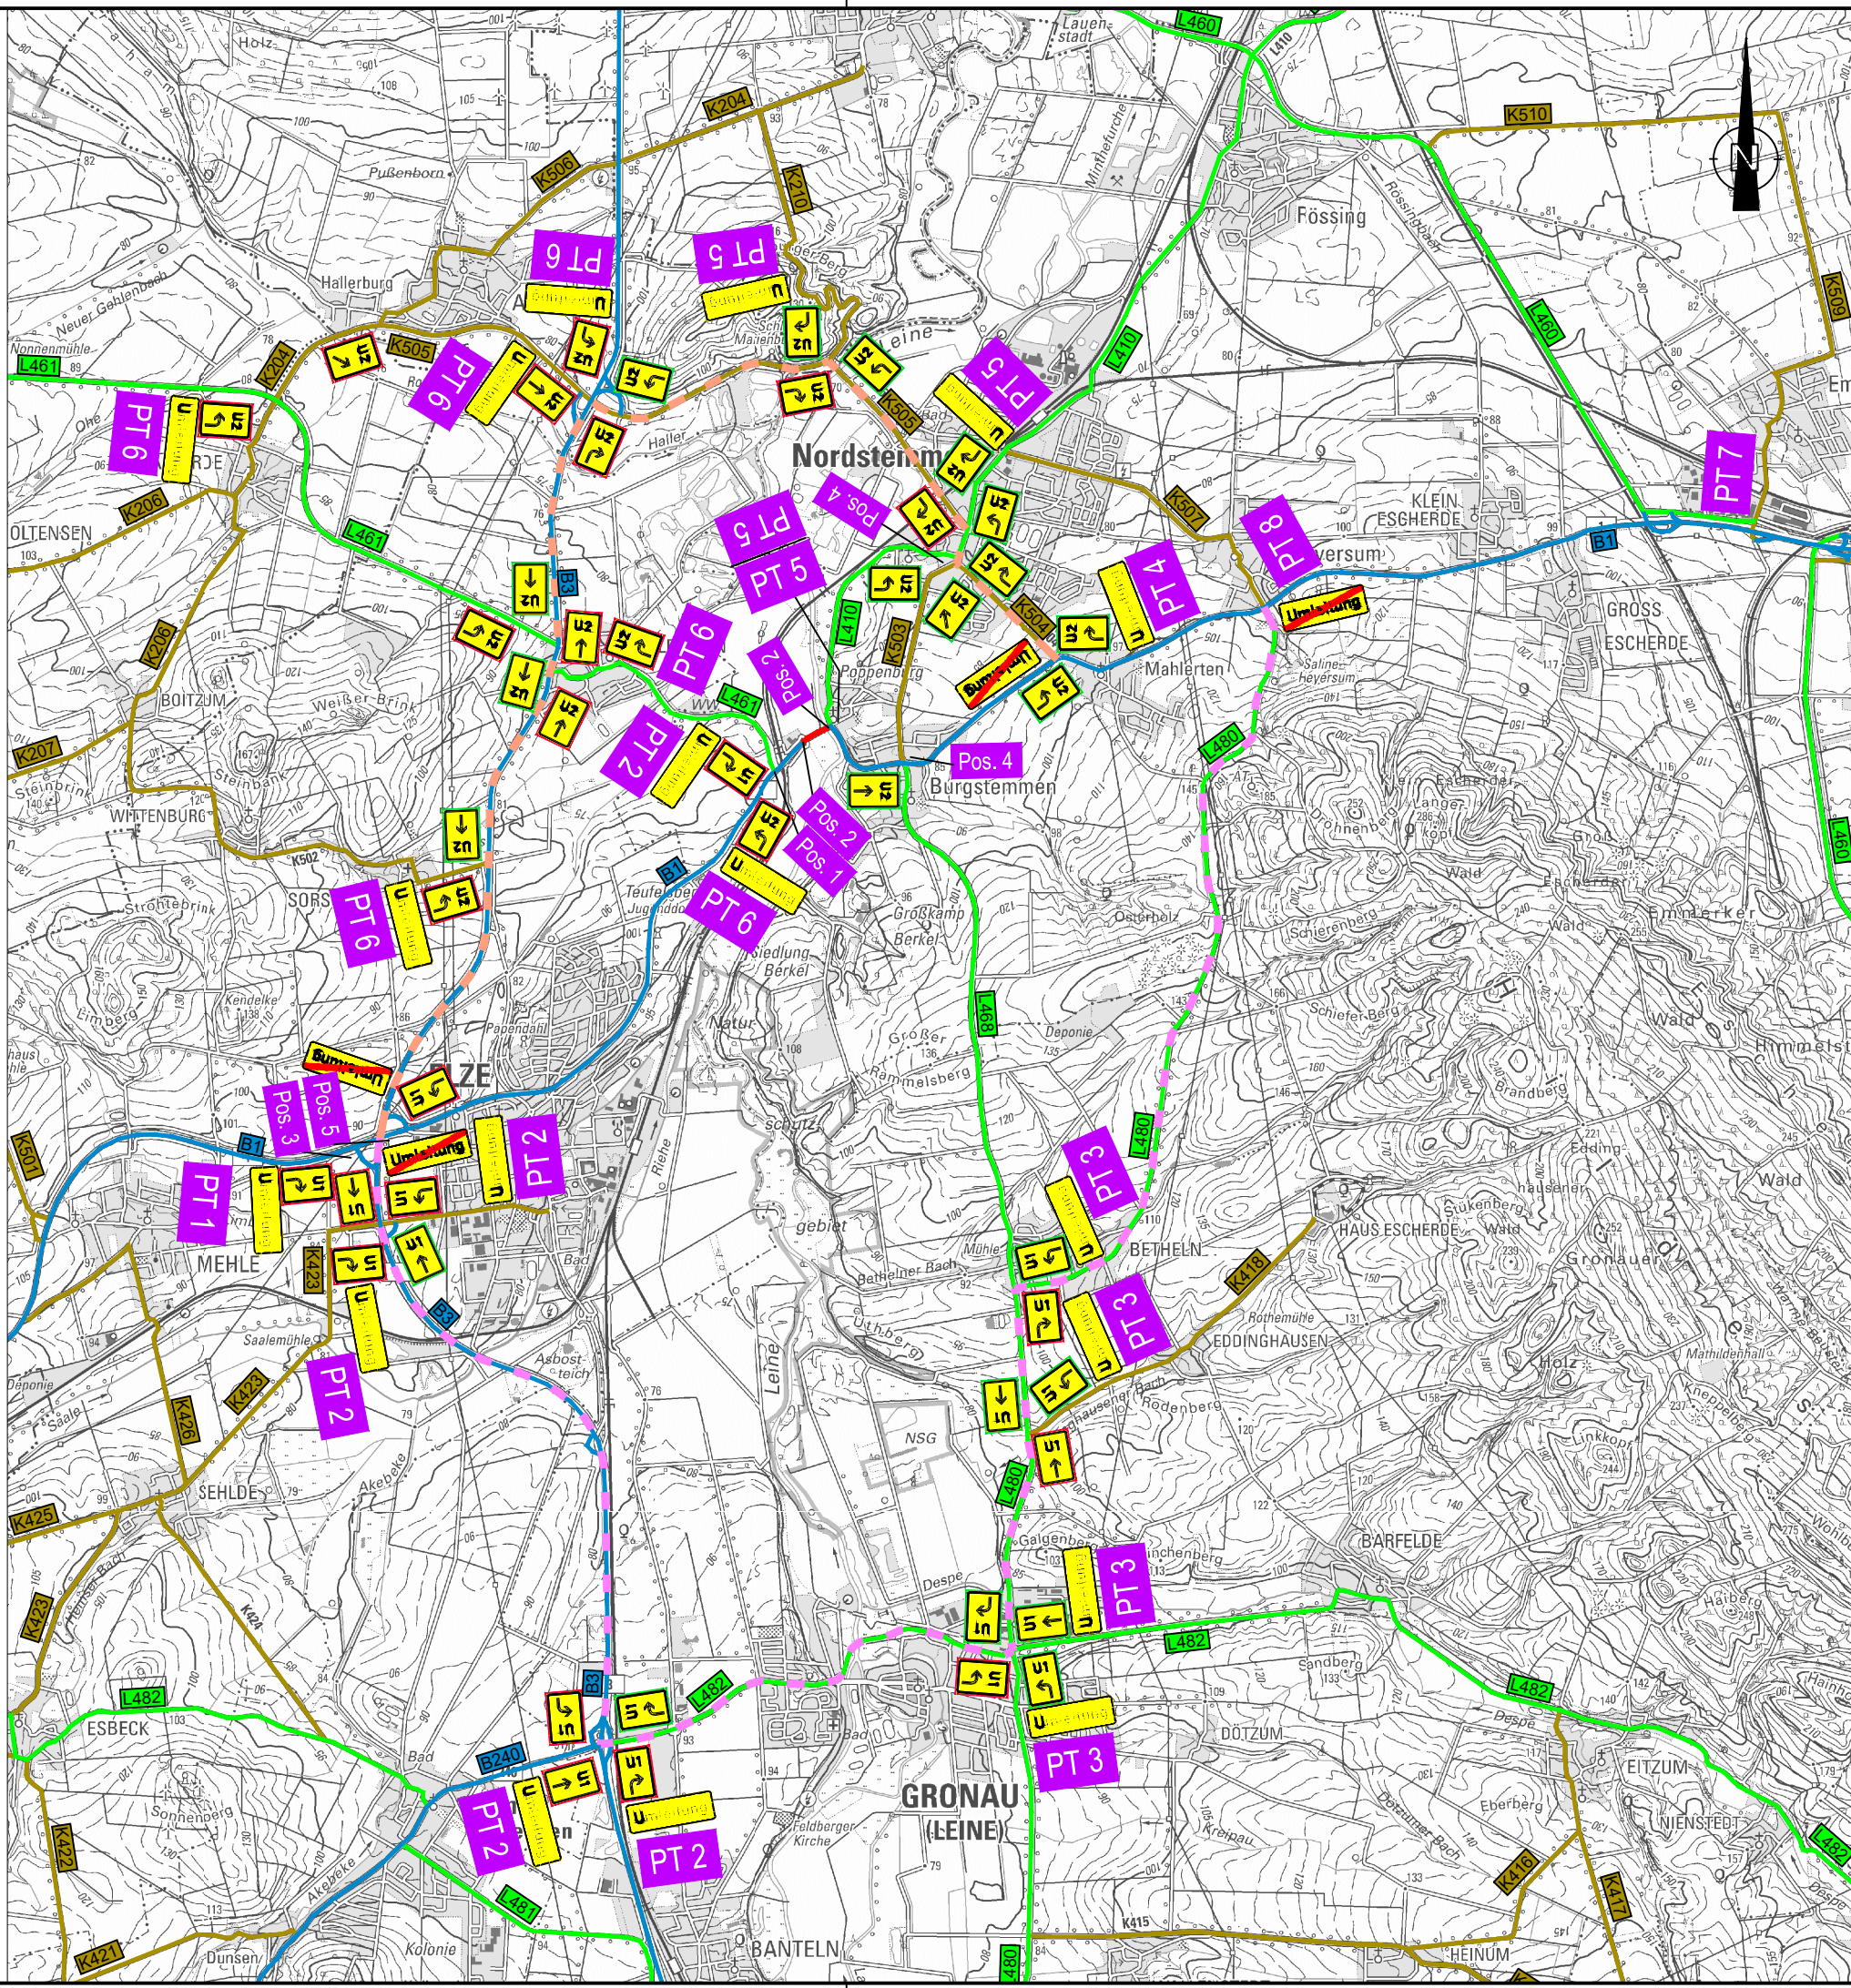

PT 5

1

Leinebrücke
Richtung
Elze
gesperrt

U2
↑

PT 4

Leinebrücke
gesperrt

B3

Elze

K505

K504

U2

Nordstemmen

PT 3

1

Leinebrücke
Richtung
Elze
gesperrt

U1
↑

PT 7

1

Leinebrücke
gesperrt

Richtung
Springe /

2

L460 folgen

PT 8

1

Leinebrücke
gesperrt

Richtung
Gronau / Alfeld
← L480 folgen

U1
↑

U2
↑

inkl. Aufdruck "Hildesheim"

U1
↑

U2
↑

inkl. Aufdruck "Elze"

VZ 600 + VZ 250
in Kombination mit
VZ 1028-32 &
VZ 1028-33
und 3 gelbe Leuchten

Pos. 5

Leinebrücke
gesperrt

Zufahrt
zum C-20
frei

Zeichenerklärung

Strassennetz

vorhanden

B95

Bundesstraße

L12

Landesstraße

K34

Kreisstraße

sonstige Straße

Planung

Baumaßnahme

U1-Strecke

U2-Strecke

VZ 600 + VZ 250
in Kombination mit
VZ 1028-31 &
Sonderzeichen
und 3 gelbe Leuchten

Pos. 1

Leinebrücke
gesperrt

U2
↑

VZ 600 + VZ 250
und 5 rote Leuchten

Pos. 2

Leinebrücke
gesperrt

Richtung
Gronau / Alfeld
← L480 folgen

VZ 261
in Kombination mit
Sonderzeichen "Elze"

Pos. 3

Elze

VZ 250
in Kombination mit
VZ 1020-30

Pos. 4

Leinebrücke
gesperrt

Zufahrt
zum C-20
frei

Geofachdaten - © NLSIBV 2019
Geobasisdaten - Quelle: Auszug aus den Geobasisdaten der Niedersächsischen
Vermessungs- und Katasterverwaltung, © 2019; © GeoBasis-DE / BKG 2019

Straßenbauverwaltung
aufgestellt:
NLSIBV, regionaler Geschäftsbereich Hannover
Dorfstraße 17 - 19
30519 Hannover
Straße / Abschnittsnummer / Station:
B1 - BW 1136 / 320 / 0353

Unterlage / Blatt Nr.: -
Lageplan
Umleitungskonzept

Maßstab: 1:50.000
Datum: 02.09.2019

B1 - Ersatzbauwerk
Leineflutbrücke bei Burgstemmen
- Ausführungsplanung -