



Detail Erkennungsmarkierung (weiß)

M. 1:100


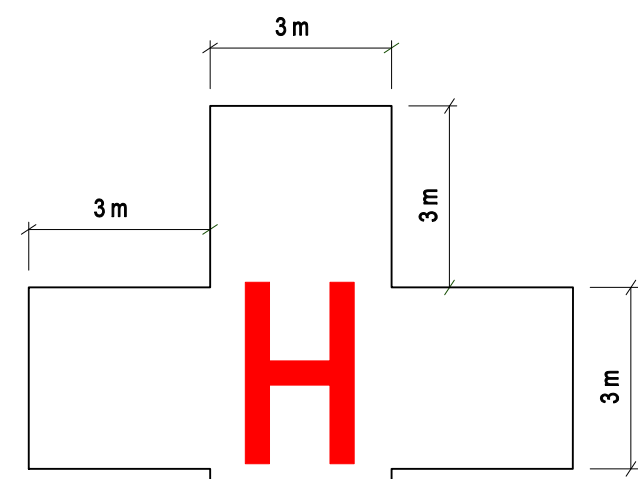


Lande H-Markierung (rot)

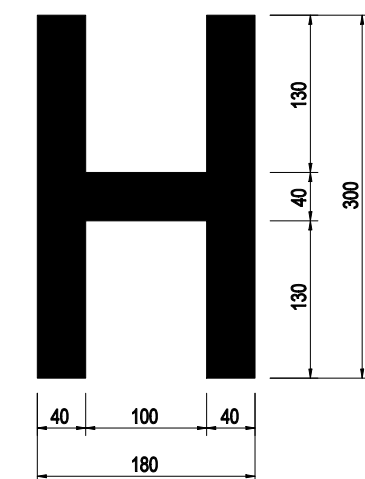

Details M. 1:50, alle Maße in cm

Höchstmassenmarkierung (weiß)

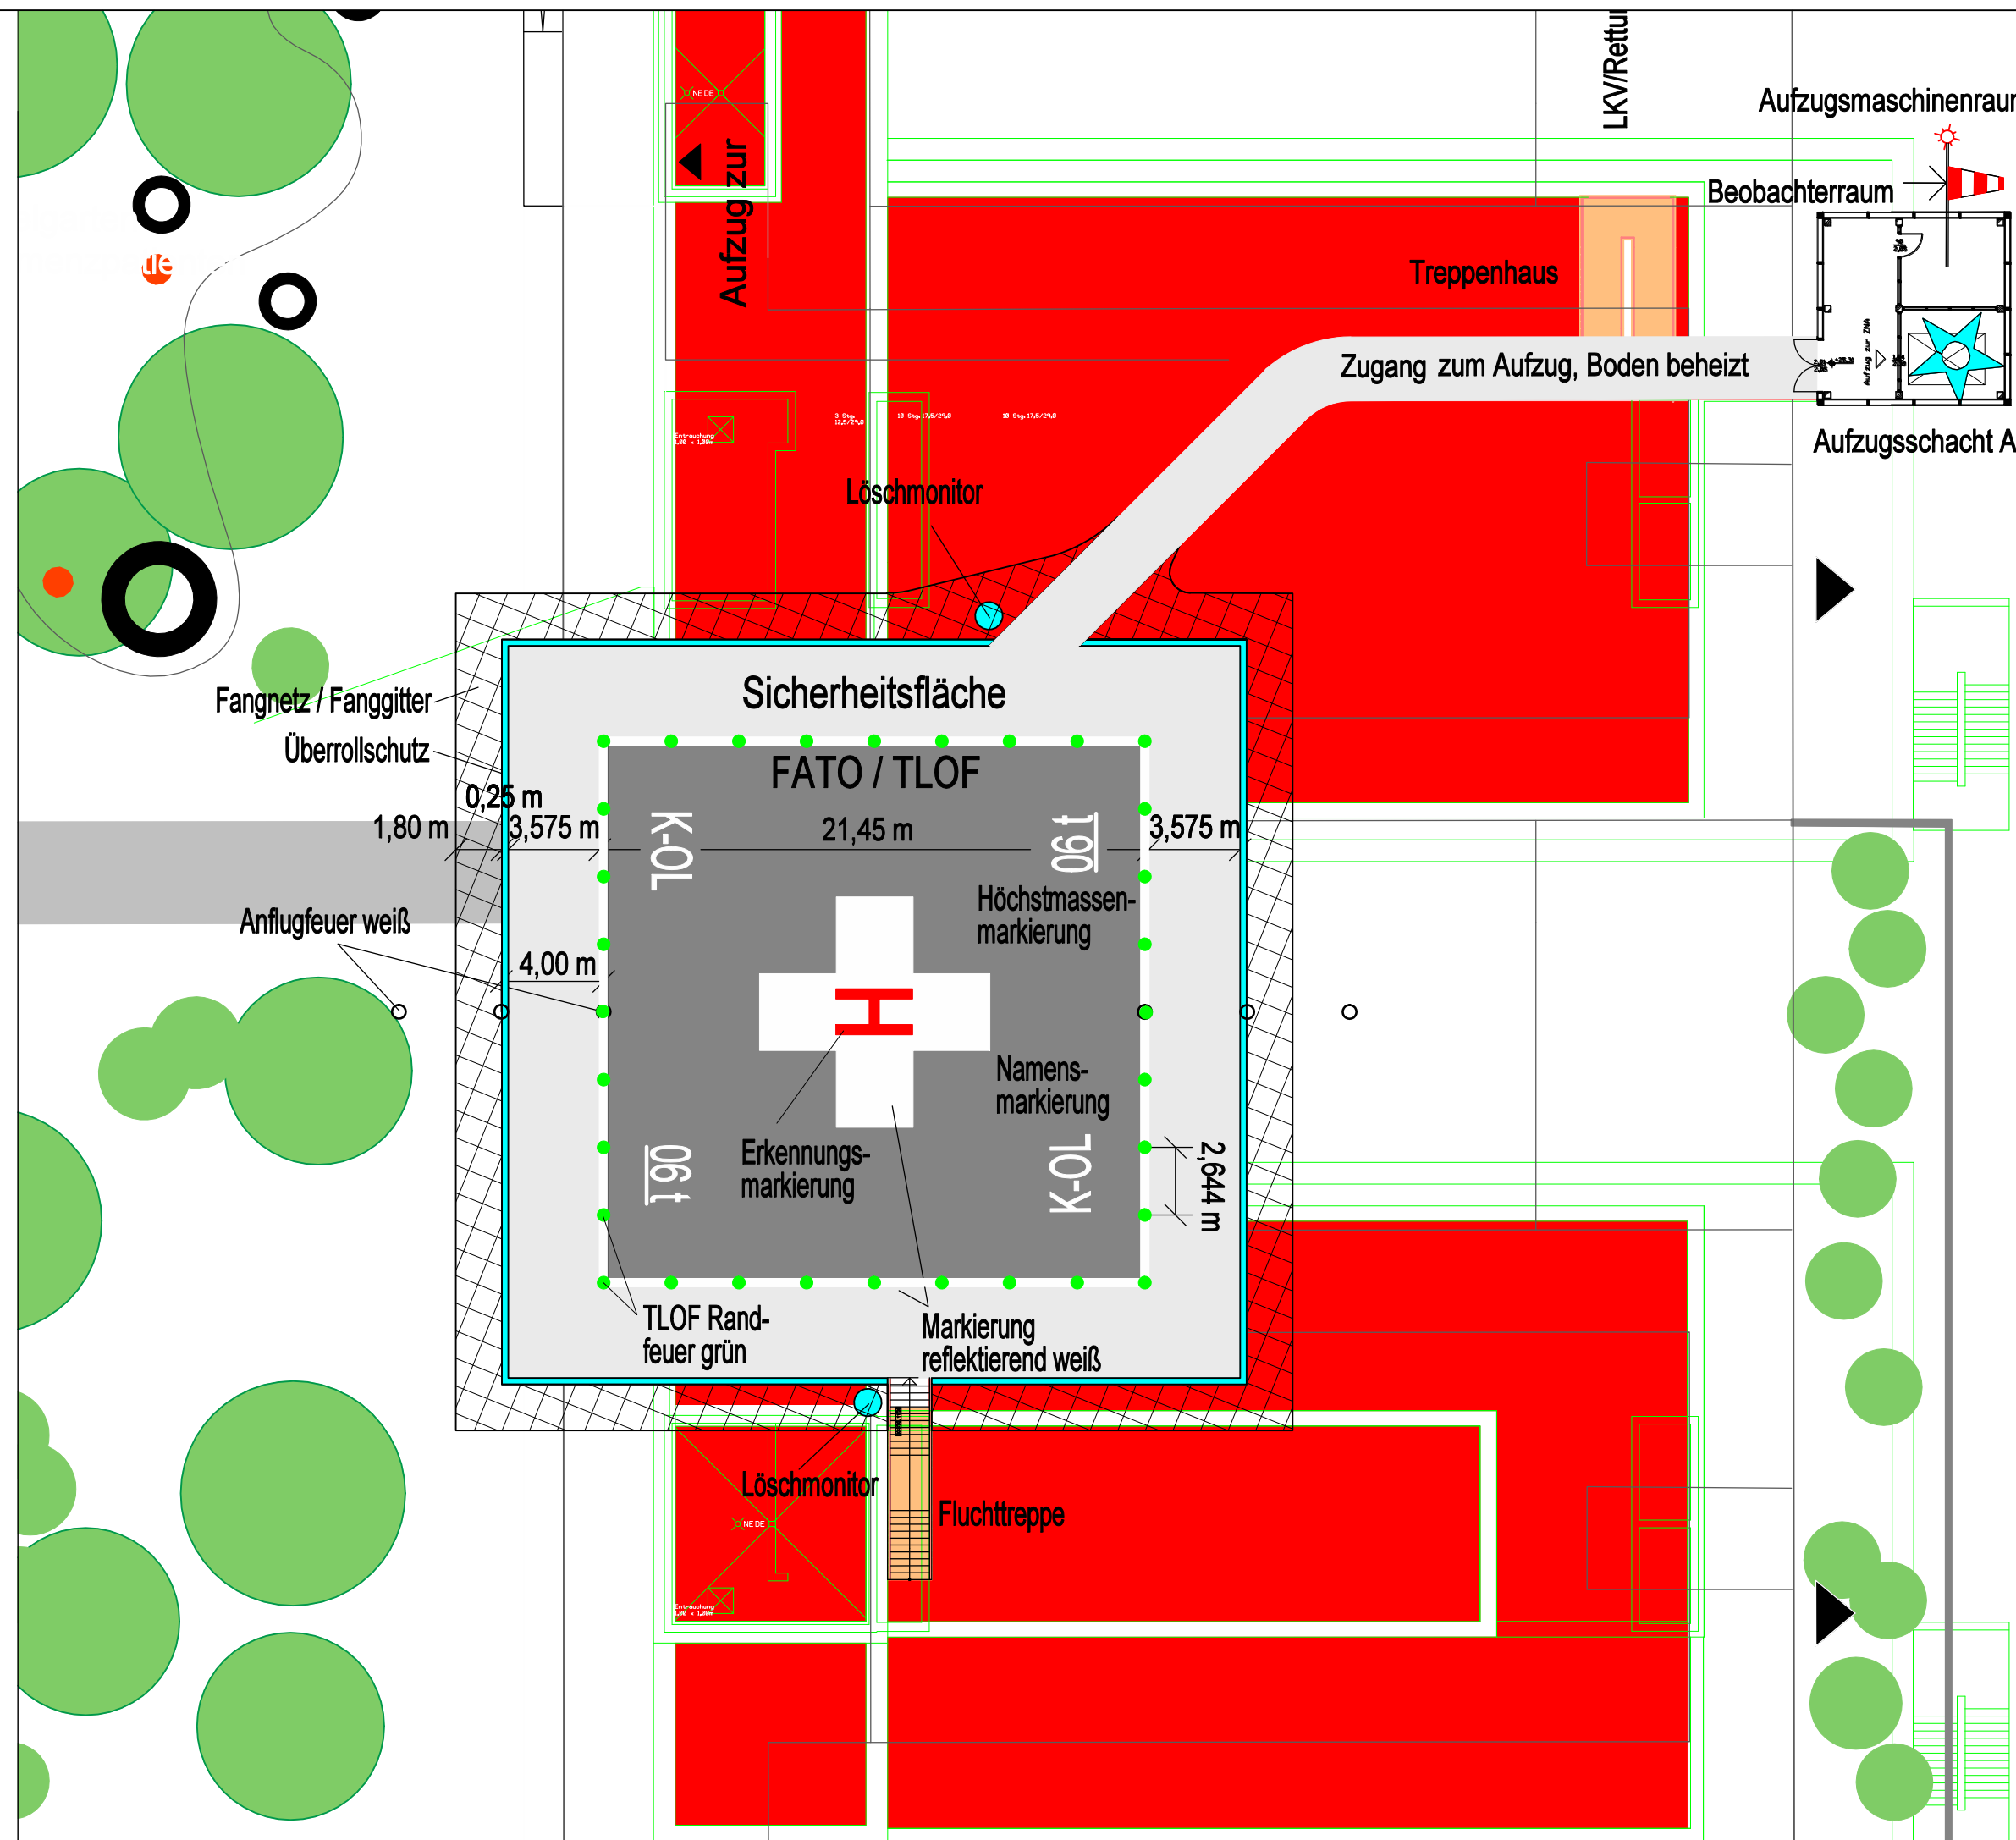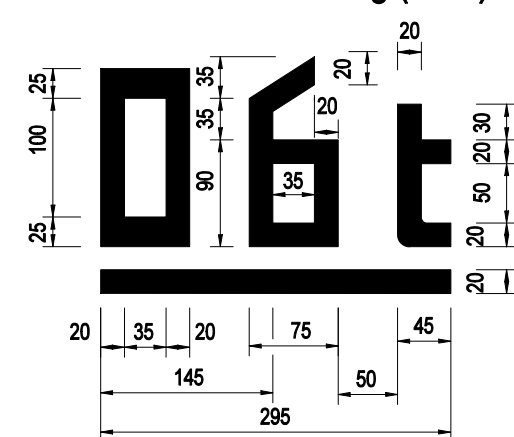

Legende:

- Leuchtfener
- Windsack beleuchtet und befeuert



Code


EWO-04-HL-UE-HL-NB-00-FP-00

Achtung:
Dateien der Bestandsgebäude weichen in Ihrer Lage und Geometrie in Teilen von dem aktuellen Bestandslageplan des Vermessers vom 03.09.2018 ab!

Vorrang haben die zur Planung zugehörigen Konzepte:
Strahlenschutz, Schallschutz, Wärmeschutz, Brandschutz sowie Statik

Diese Unterlage ist urheberrechtlich geschützt. Ihre Vervielfältigung, Mitteilung oder Überlassung an Dritte, sowie die Verwertung ohne unser schriftliches Einverständnis ist untersagt und verstößt gegen den Paragraphen 106 ff. UrhG und Paragraph 18 UWG und Paragraph 3 Absatz 6 VOB/B.

Änderung

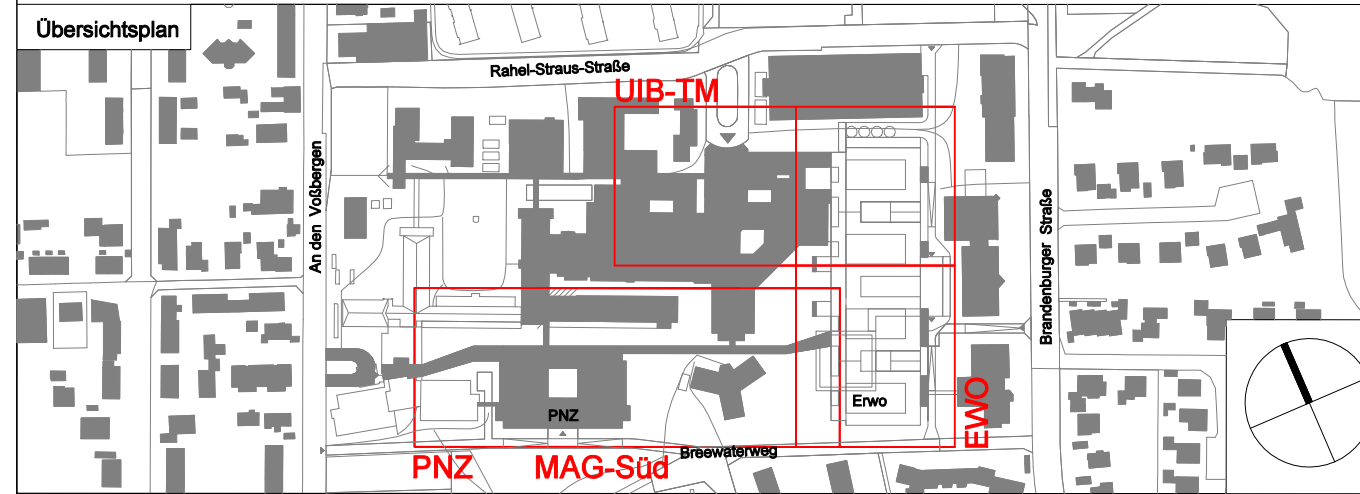

Projekt
**Klinikum Oldenburg
Restrukturierung**

Planungsphase
Genehmigungsplanung

Spezifikation/Gewerk
Hubschraubersonderflugplatz

Planinhalt
Detailplan Markierung und Befuerung

Plannummer EWO-04-AR-HL-00-FP	Index	Status Freigabeplanung
Erstelldatum 14.12.2020	Maßstab 1 : 250	Indexdatum 00
Dateiname EWO-04-AR-Detail-Merk.-Bef..dgn	Gefertigt JC	Geprüft AK
Bauherr Klinikum Oldenburg Anstalt des öffentlichen Rechts Rahel-Straus-Straße 10 D-26133 Oldenburg Telefon +49 441 403-0	Architekt Heinle Wischer und Partner Freie Architekten GbR Gutenbergstraße 4 D-10587 Berlin Telefon +49 30 399920-0 Telefax +49 30 399920-10 118-kol@heinlewischerpartner.de	
Generalplaner Heinle Wischer Gesellschaft für Generalplanung mbH Gutenbergstraße 4 D-10587 Berlin Telefon +49 30 399920-0 Telefax +49 30 399920-10 gp@heinlewischerpartner.de	Fachplaner act-technik GmbH Zweibrücker Str. 3 66538 Neunkirchen Tel : 06821 / 982 84 24 a.krozig@act-technik.de	



AOM GmbH
Sport- und Betriebsmanagement
Jenaer Str. 23
73479 Ellwangen
Tel : 0171 / 971 04 09
castendyck@aom-gmbh.de