


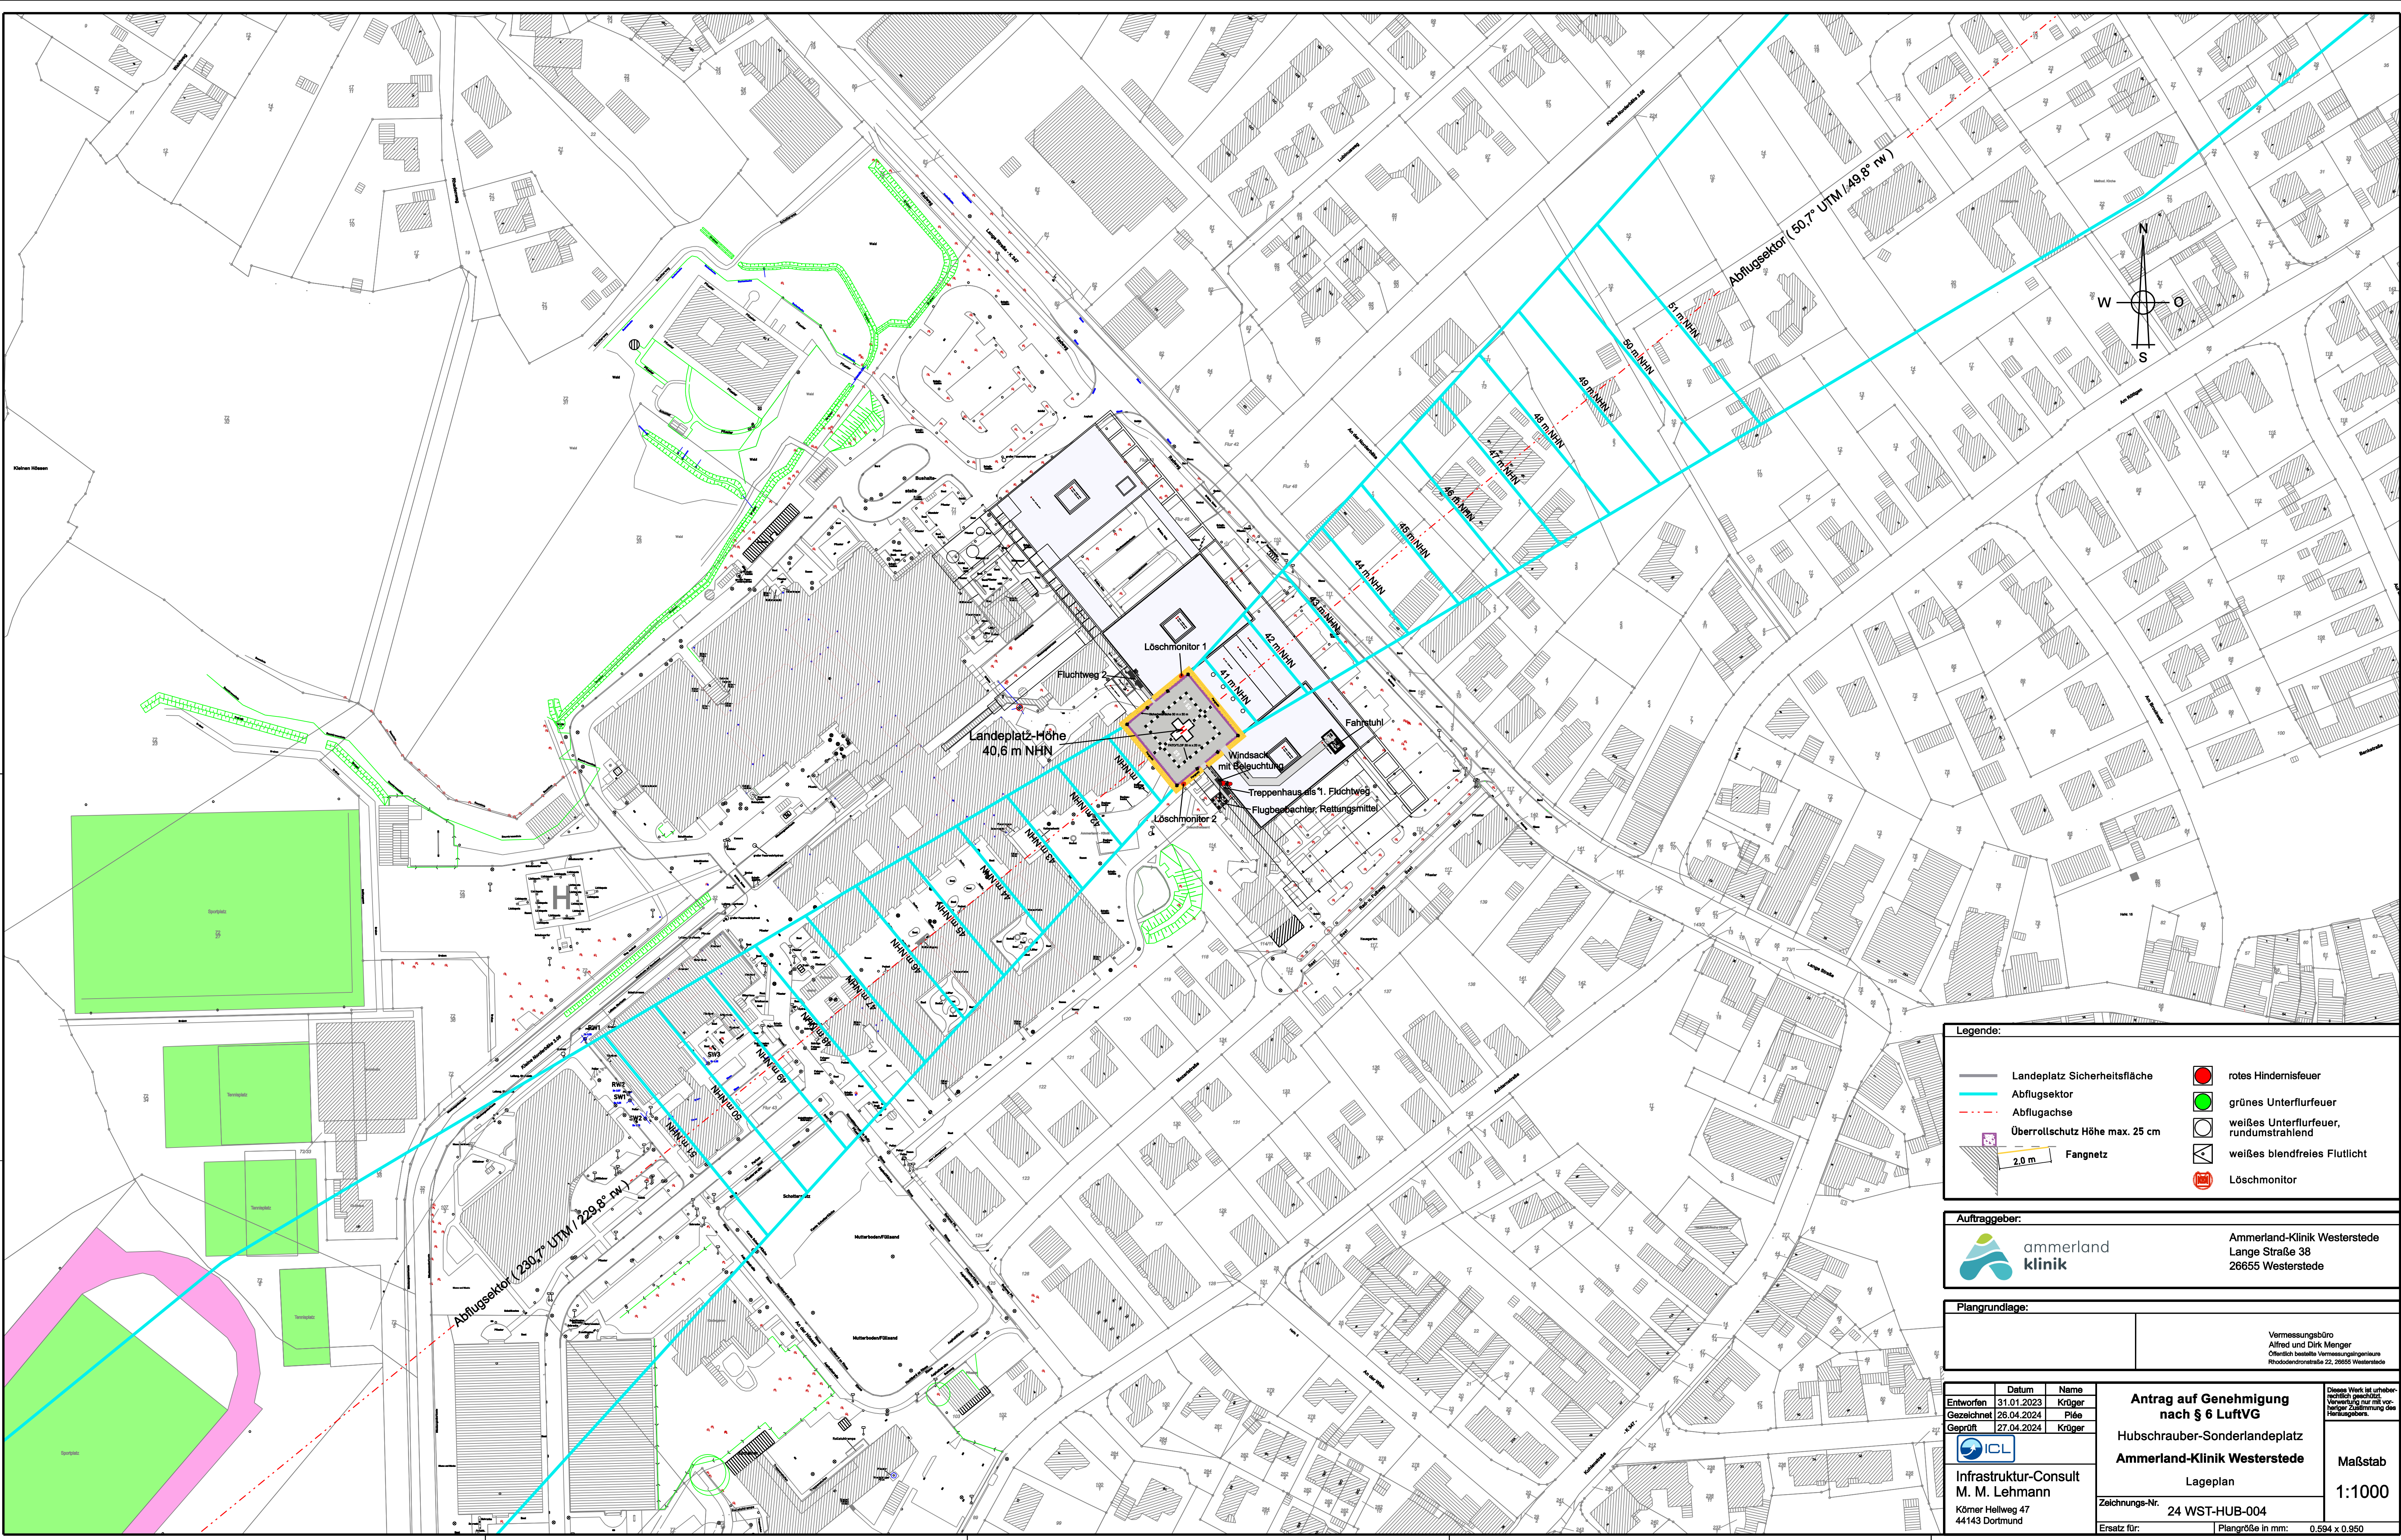

Legende:

Landeplatz Sicherheitsfläche	rotes Hindernisfeuer
Abflugsektor	grünes Unterflurfeuer
Abflugachse	weißes Unterflurfeuer, rundumstrahlend
Überrollschutz Höhe max. 25 cm	weißes blendfreies Flutlicht
Fangnetz	Löschmonitor

2,0 m

Auftraggeber:

ammerland klinik

Ammerland-Klinik Westerstede
Lange Straße 38
26655 Westerstede

Plangrundlage:

Vermessungsbüro
Alfred und Dirk Menger
Öffentlich bestellte Vermessungsingenieure
Rhodendorferstraße 22, 26680 Westerstede

Entworfen 31.01.2023 Gezeichnet 26.04.2024 Geprüft 27.04.2024	Datum 31.01.2023 Name Krüger Pläne Pläne Krüger	Antrag auf Genehmigung nach § 6 LuftVG Hubschrauber-Sonderlandeplatz Ammerland-Klinik Westerstede Lageplan Zeichnungs-Nr. 24 WST-HUB-004 Ersatz für: Plangröße in mm: 0.594 x 0.950	Maßstab 1:1000
---	---	--	--------------------------

Dieses Werk ist urheberrechtlich geschützt. Verwertung nur mit vorheriger Zustimmung des Herausgebers.