

NOR-12-1 (LanWin1) ±525-kV-HGÜ-Offshore- Netzanbindungssystem

- Abschnitt Landtrasse -

Übersichtslageplan

Maßstab 1:25000



Hochspannungskabel: 3 DC Kabel
Steuer- und Monitoringkabel: LWL-Kabel

Legende:

- Trassenachse LanWin1:
- Blattschnitt mit Blattnummer:
- Grenzen (Stadt/Gemeinde):
- Grenze (Landkreis):

Lagebezug: ETRS89 / UTM-Zone 32N (EPSG-Code: 25832)
Quellen:
- © GeoBasis-DE / BGK 2022
- Auszug aus den Geodaten des Landesamtes für Geoinformation und Landesvermessung Niedersachsen, © 2022,

Planfeststellungsunterlage		Aufgestellt: Bayreuth, den 15.08.2024 TenneT Offshore GmbH	
Ersteller-Zeichnungs-Nr.:			
Index	Datum	Name	Änderung
Zugehörigkeit		Verweis	Maßstab 1:25000
			Format 841x297
Technische Referenz	Erstellt durch G.E.O.S. Ing.- Gesellschaft mbH T. Heinrich	Genehmigt von TenneT Offshore GmbH (TOG) LPO-ES-GL_Bü	And. Datum 15.07.2024 Erstelldatum 15.07.2024
	Objektname LH-15-10007, ±525-kV-DC-Leitung NOR-12-1 - Unterweser (LanWin1)	Status Planung	Zahlteil 7 Blatt 6
ID	Titel Übersichtslageplan Landtrasse LanWin1		

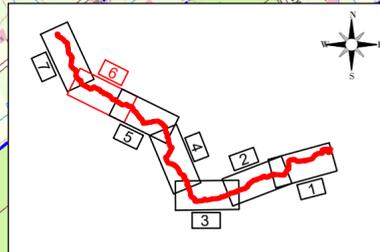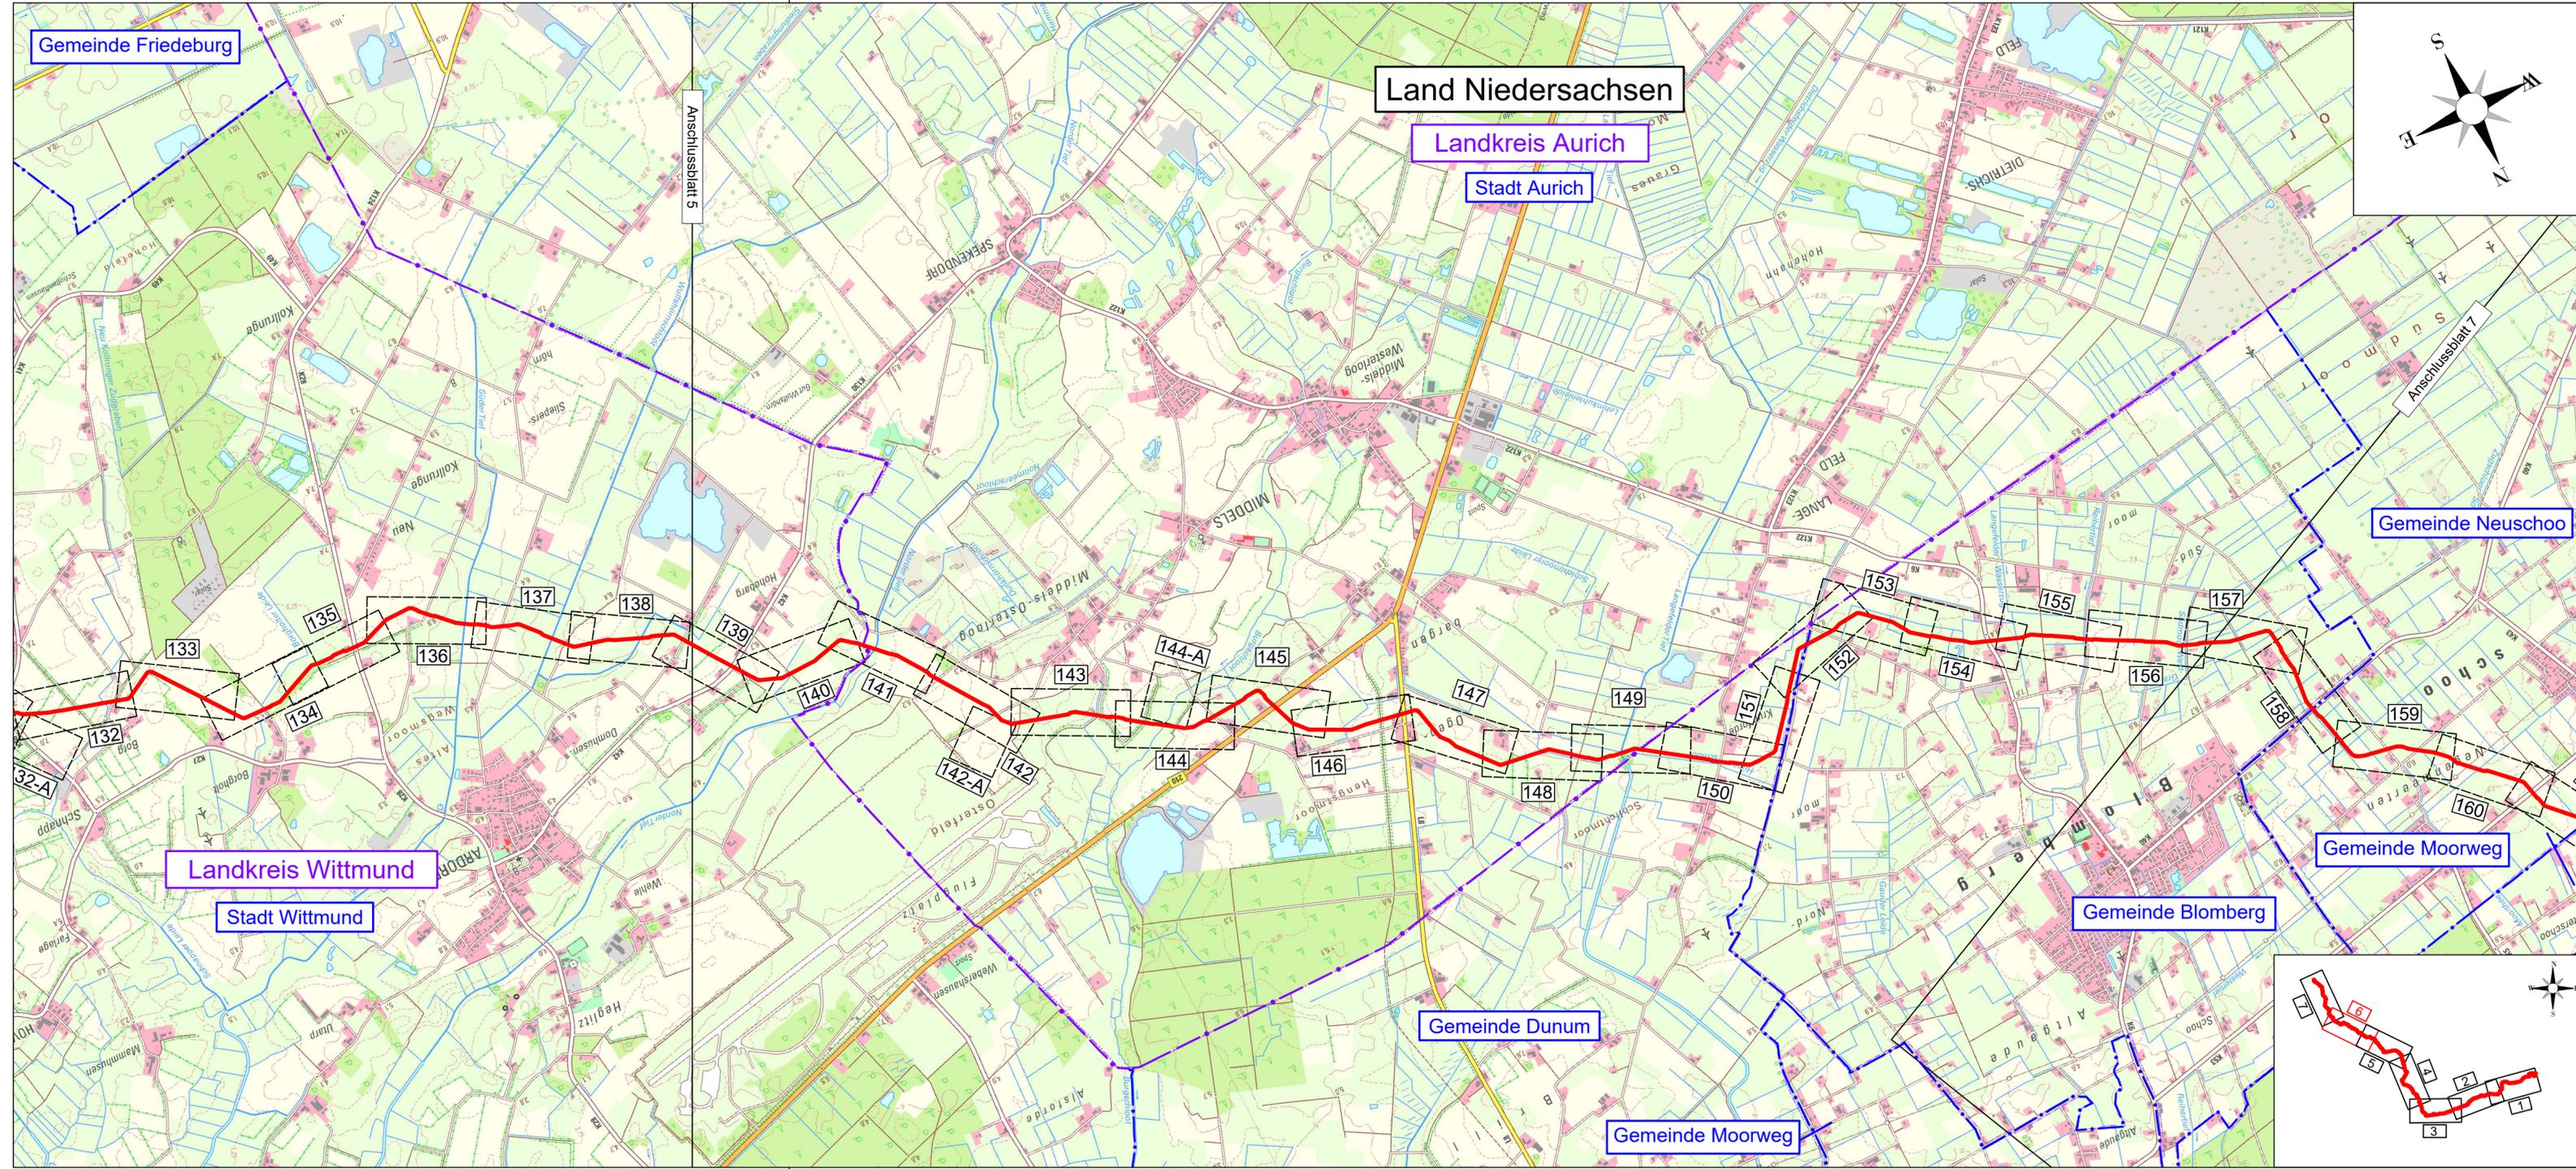

Anschlussblatt 5

Anschlussblatt 7

Gemeinde Friedeburg

Land Niedersachsen

Landkreis Aurich

Stadt Aurich

Gemeinde Neuschoo

Landkreis Wittmund

Stadt Wittmund

Gemeinde Blomberg

Gemeinde Moorweg

Gemeinde Dunum

Gemeinde Moorweg