

**Legende:**

- vorh. Weg
- - - geplanter Weg
- - - kombinierter Rad- und Wirtschaftsweg (befestigt, Asphalt)
- - - Wirtschaftsweg (befestigt, Asphalt)
- - - Wirtschaftsweg (teilbefestigt, Schotter)
- - - Unterhaltungsweg (teilbefestigt, Oberboden-Schotter-Gemisch, begrünt)

Ausweichstellen:

\* Ausweichstellen werden im Zuge des Vorentwurfes an geeigneten Stellen eingeplant:

- Abstand zueinander 400-600 m
- wechselseitig einzuplanen
- möglichst kombiniert mit Zufahrten

Angabe Bau-km der einzelnen Teilabschnitte:


- (L) = Links der Fahrbahnachse B 212n
- (R) = Rechts der Fahrbahnachse B 212n

## Regelzeichnung

M. 1:250

### Ausweiche bei einstreifigen Wegen nach RLW 2016

Draufsicht

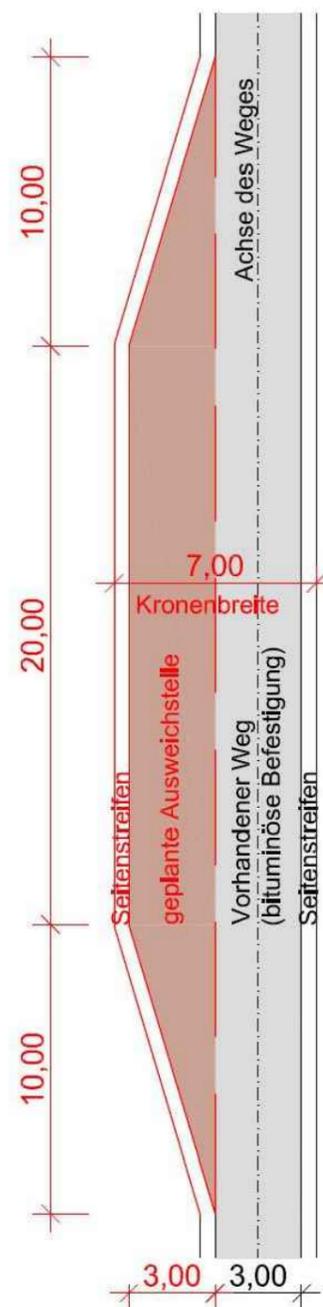

Projektbearbeitung:		geprüft:	
BERATENDER ING-BÜRO FÜR HOCH-, TIEF- UND ANLAGENBAU INGENIEUR BERATUNG - PLANUNG - BAULEITUNG		26871 Papenburg mail@ing-buero-grote.de	
Bahnhofstraße 6-10 Telefon / Telefax: (04961)9443-0 / -50		Projekt-Nr.:	
bearbeitet: Schmitz	gezeichnet: CS	Datum: 20.02.2025	nach-/geprüft:
Straßenbaubehörde:		Niedersächsische Landesbehörde für Straßenbau und Verkehr	
1-3			

## Arbeitsstand

Stand: 19.03.2025

Nr.	Art der Änderung oder Ergänzung	Datum	Zeichen
-	-	-	-

Planungsstand: Entwurfsplanung

Plankodierung 0000 - -

Straßenbauverwaltung: <b>Straßenbauverwaltung des Landes Niedersachsen</b> Regionaler Geschäftsbereich Oldenburg Kaiserstraße 27 26122 Oldenburg Tel.: 0441/2181-0 Fax: 0441/2181-222	Unterlage/Blatt-Nr.: Bezeichnung der Unterlage Übersichtslageplan Konzept Wirtschafts- und Unterhaltungswege Maßstab: 1:25.000
---	--

PROJIS-Nr.:

### Neubau der Bundesstraße B212n Harmenhausen bis zur A281/Bremen


Straße: ..... von km.: ..... bis km.: .....  
 Abs.-Nr.: ..... Abs.-Nr.: .....  
 (Nächster Ort): ..... von Stat.: ..... bis Stat.: .....  
 Bau-km.: ..... bis Bau-km.: .....

**Aufgestellt:**

Oldenburg, den .....  
 Niedersächsische Landesbehörde  
 für Straßenbau und Verkehr  
 - Geschäftsbereich Oldenburg -

im Auftrage: .....


**Übersichtslageplan:**  
Konzept Wirtschafts- und Unterhaltungswege

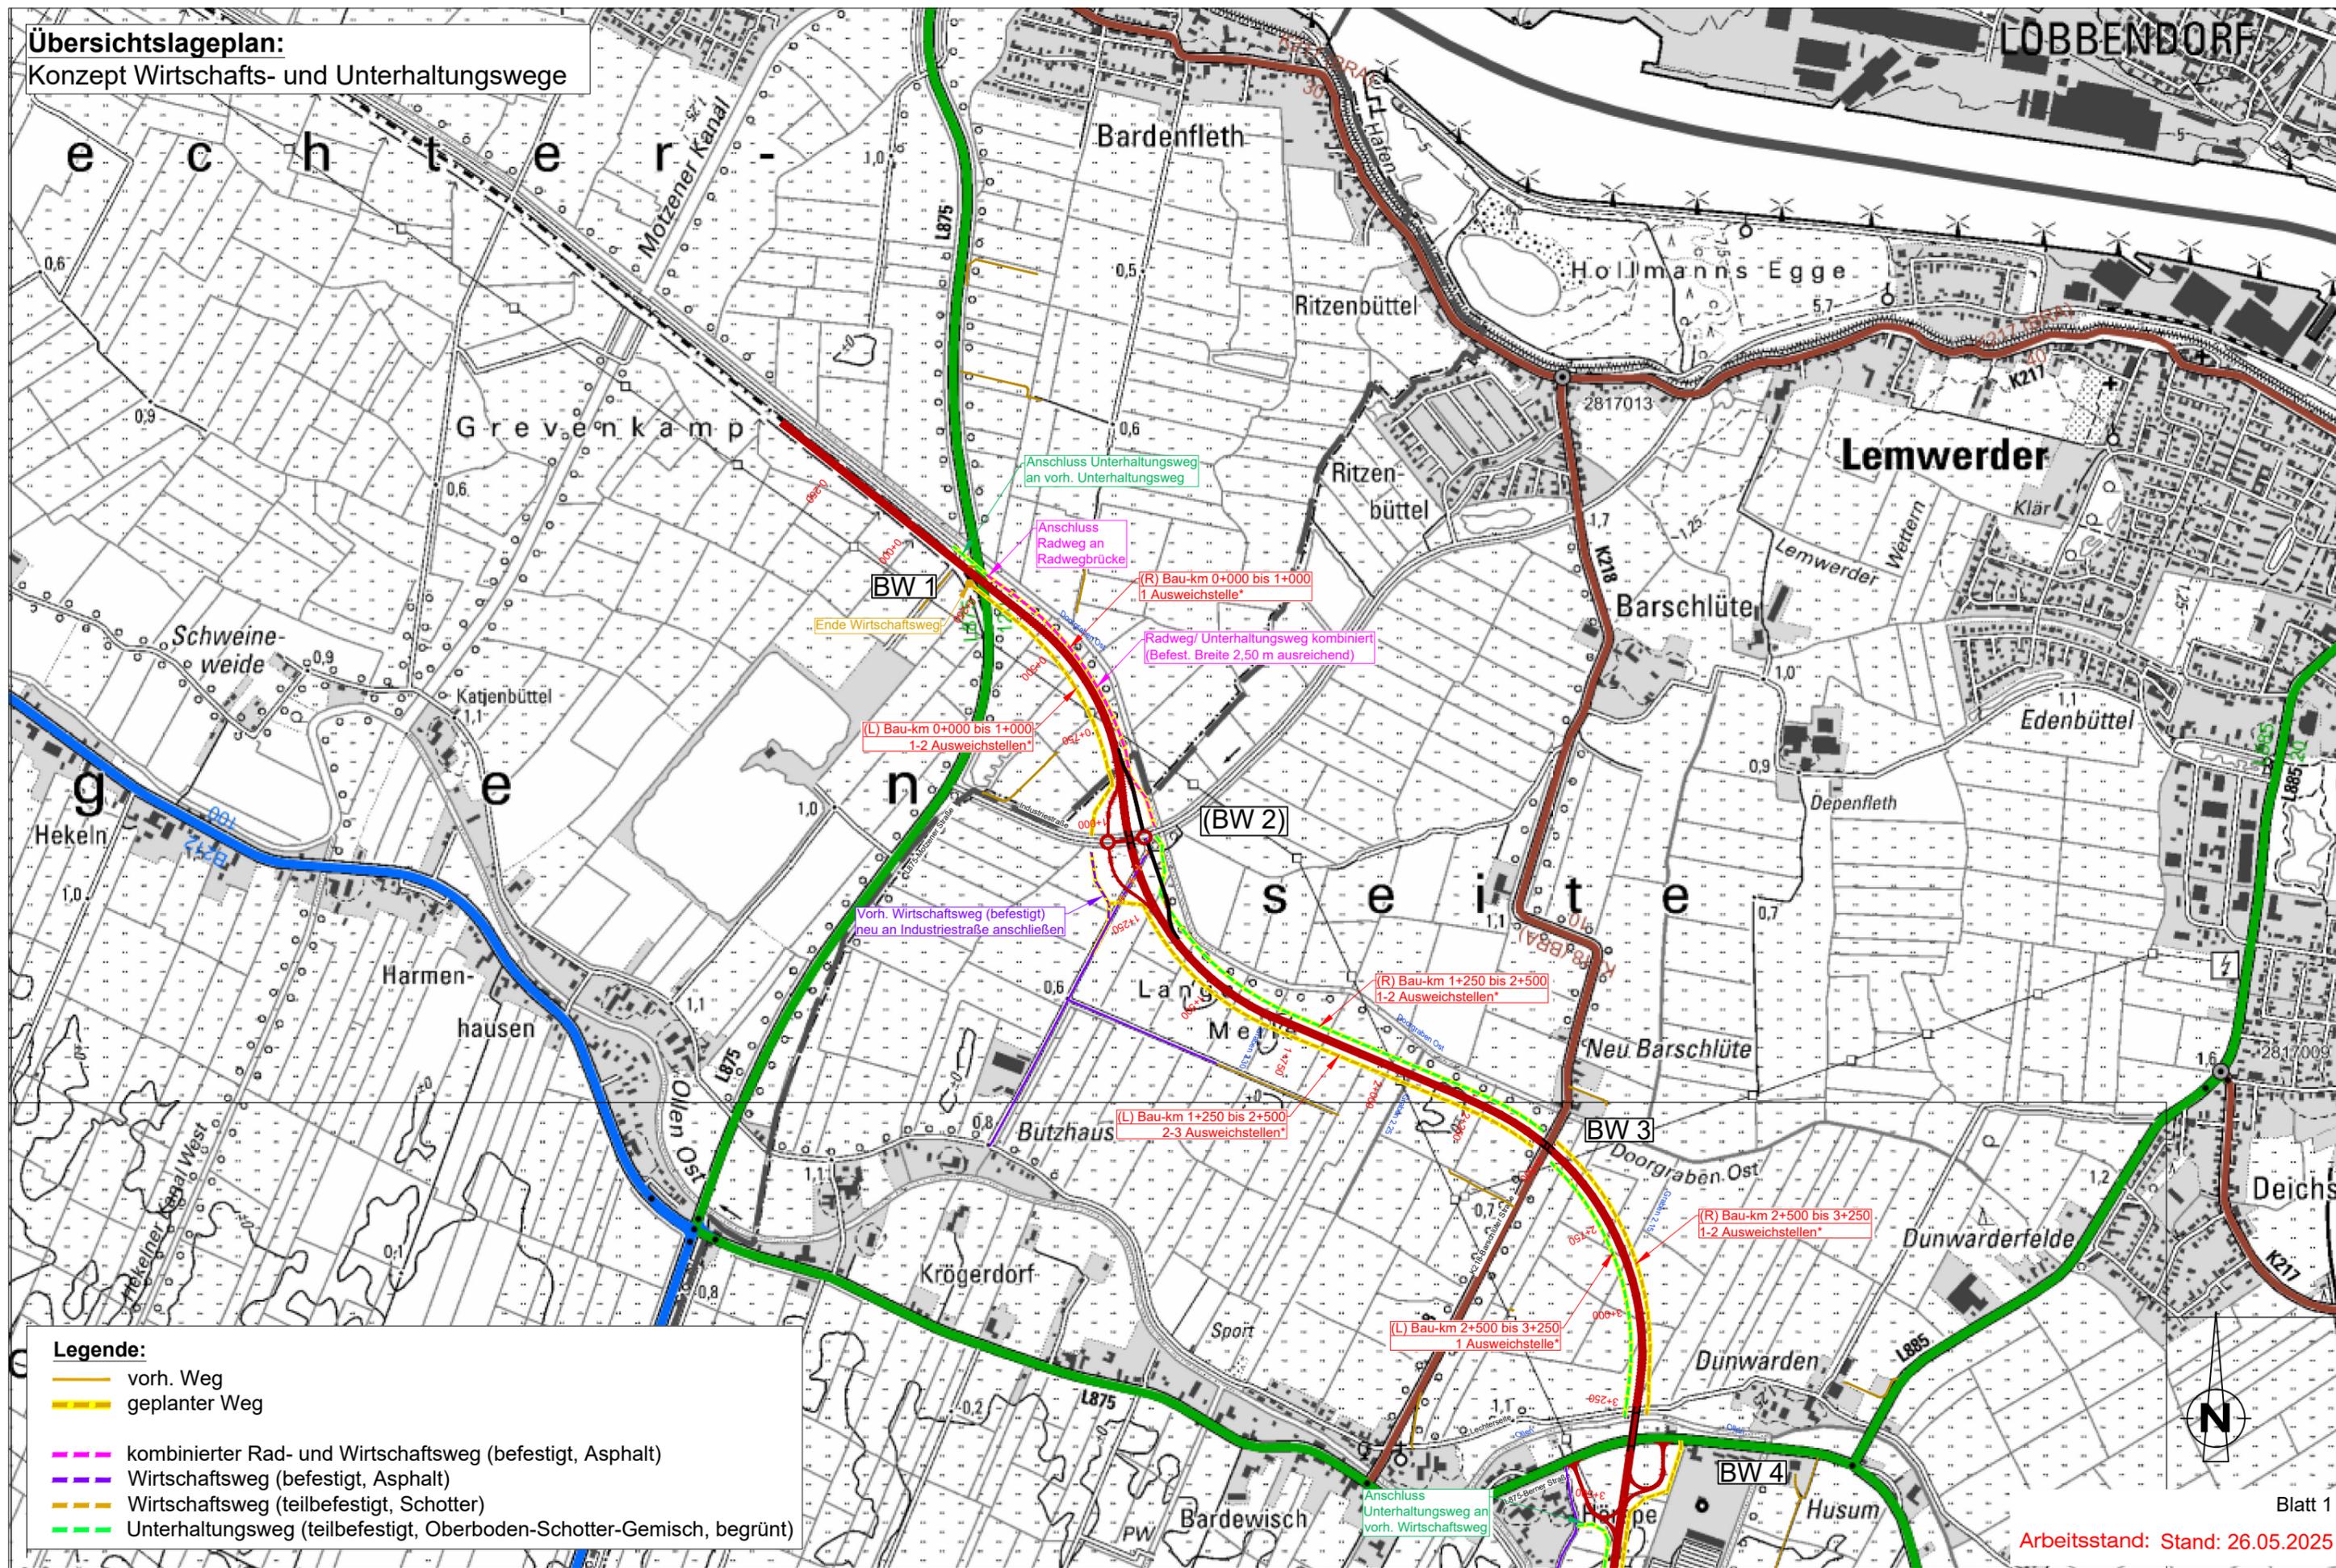

- Legende:**
- vorh. Weg
  - geplanter Weg
  - kombinierter Rad- und Wirtschaftsweg (befestigt, Asphalt)
  - Wirtschaftsweg (befestigt, Asphalt)
  - Wirtschaftsweg (teilbefestigt, Schotter)
  - Unterhaltungsweg (teilbefestigt, Oberboden-Schotter-Gemisch, begrünt)




**Übersichtslageplan:**  
Konzept Wirtschafts- und Unterhaltungswege

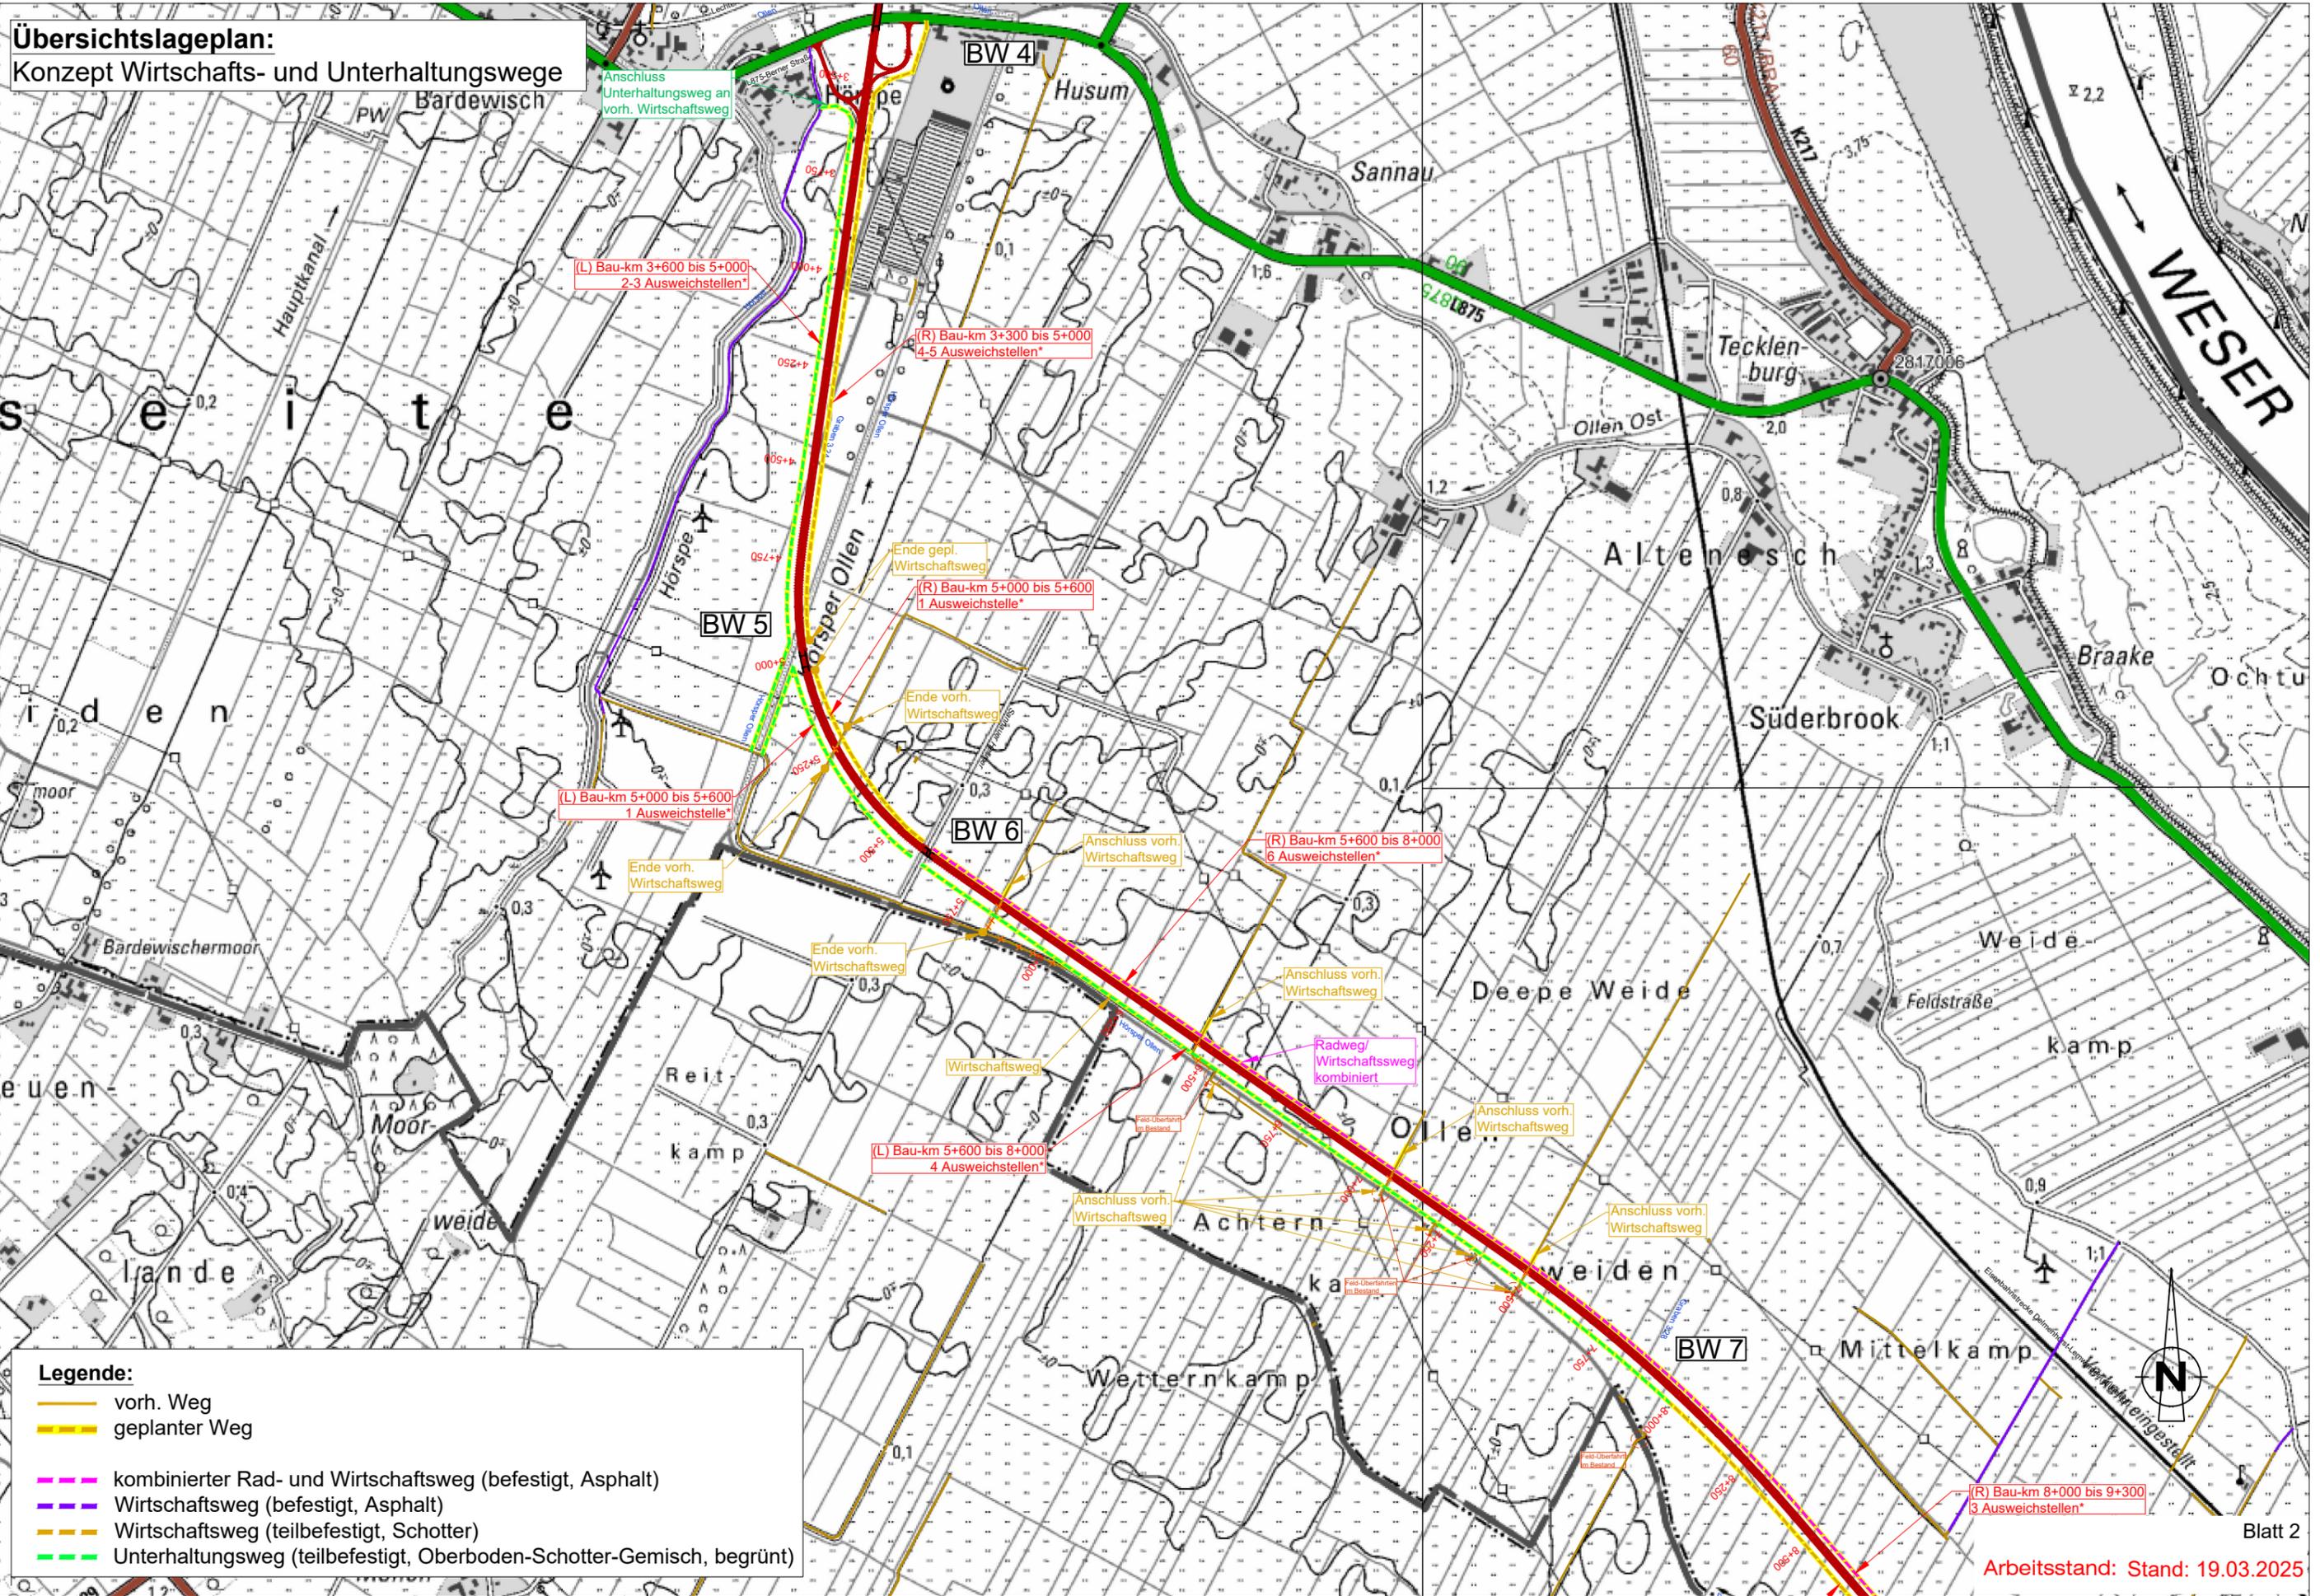

- Legende:**
- vorh. Weg
  - geplanter Weg
  - kombinierter Rad- und Wirtschaftsweg (befestigt, Asphalt)
  - Wirtschaftsweg (befestigt, Asphalt)
  - Wirtschaftsweg (teilbefestigt, Schotter)
  - Unterhaltungsweg (teilbefestigt, Oberboden-Schotter-Gemisch, begrünt)

**Übersichtslageplan:  
Konzept Wirtschafts- und Unterhaltungswege**

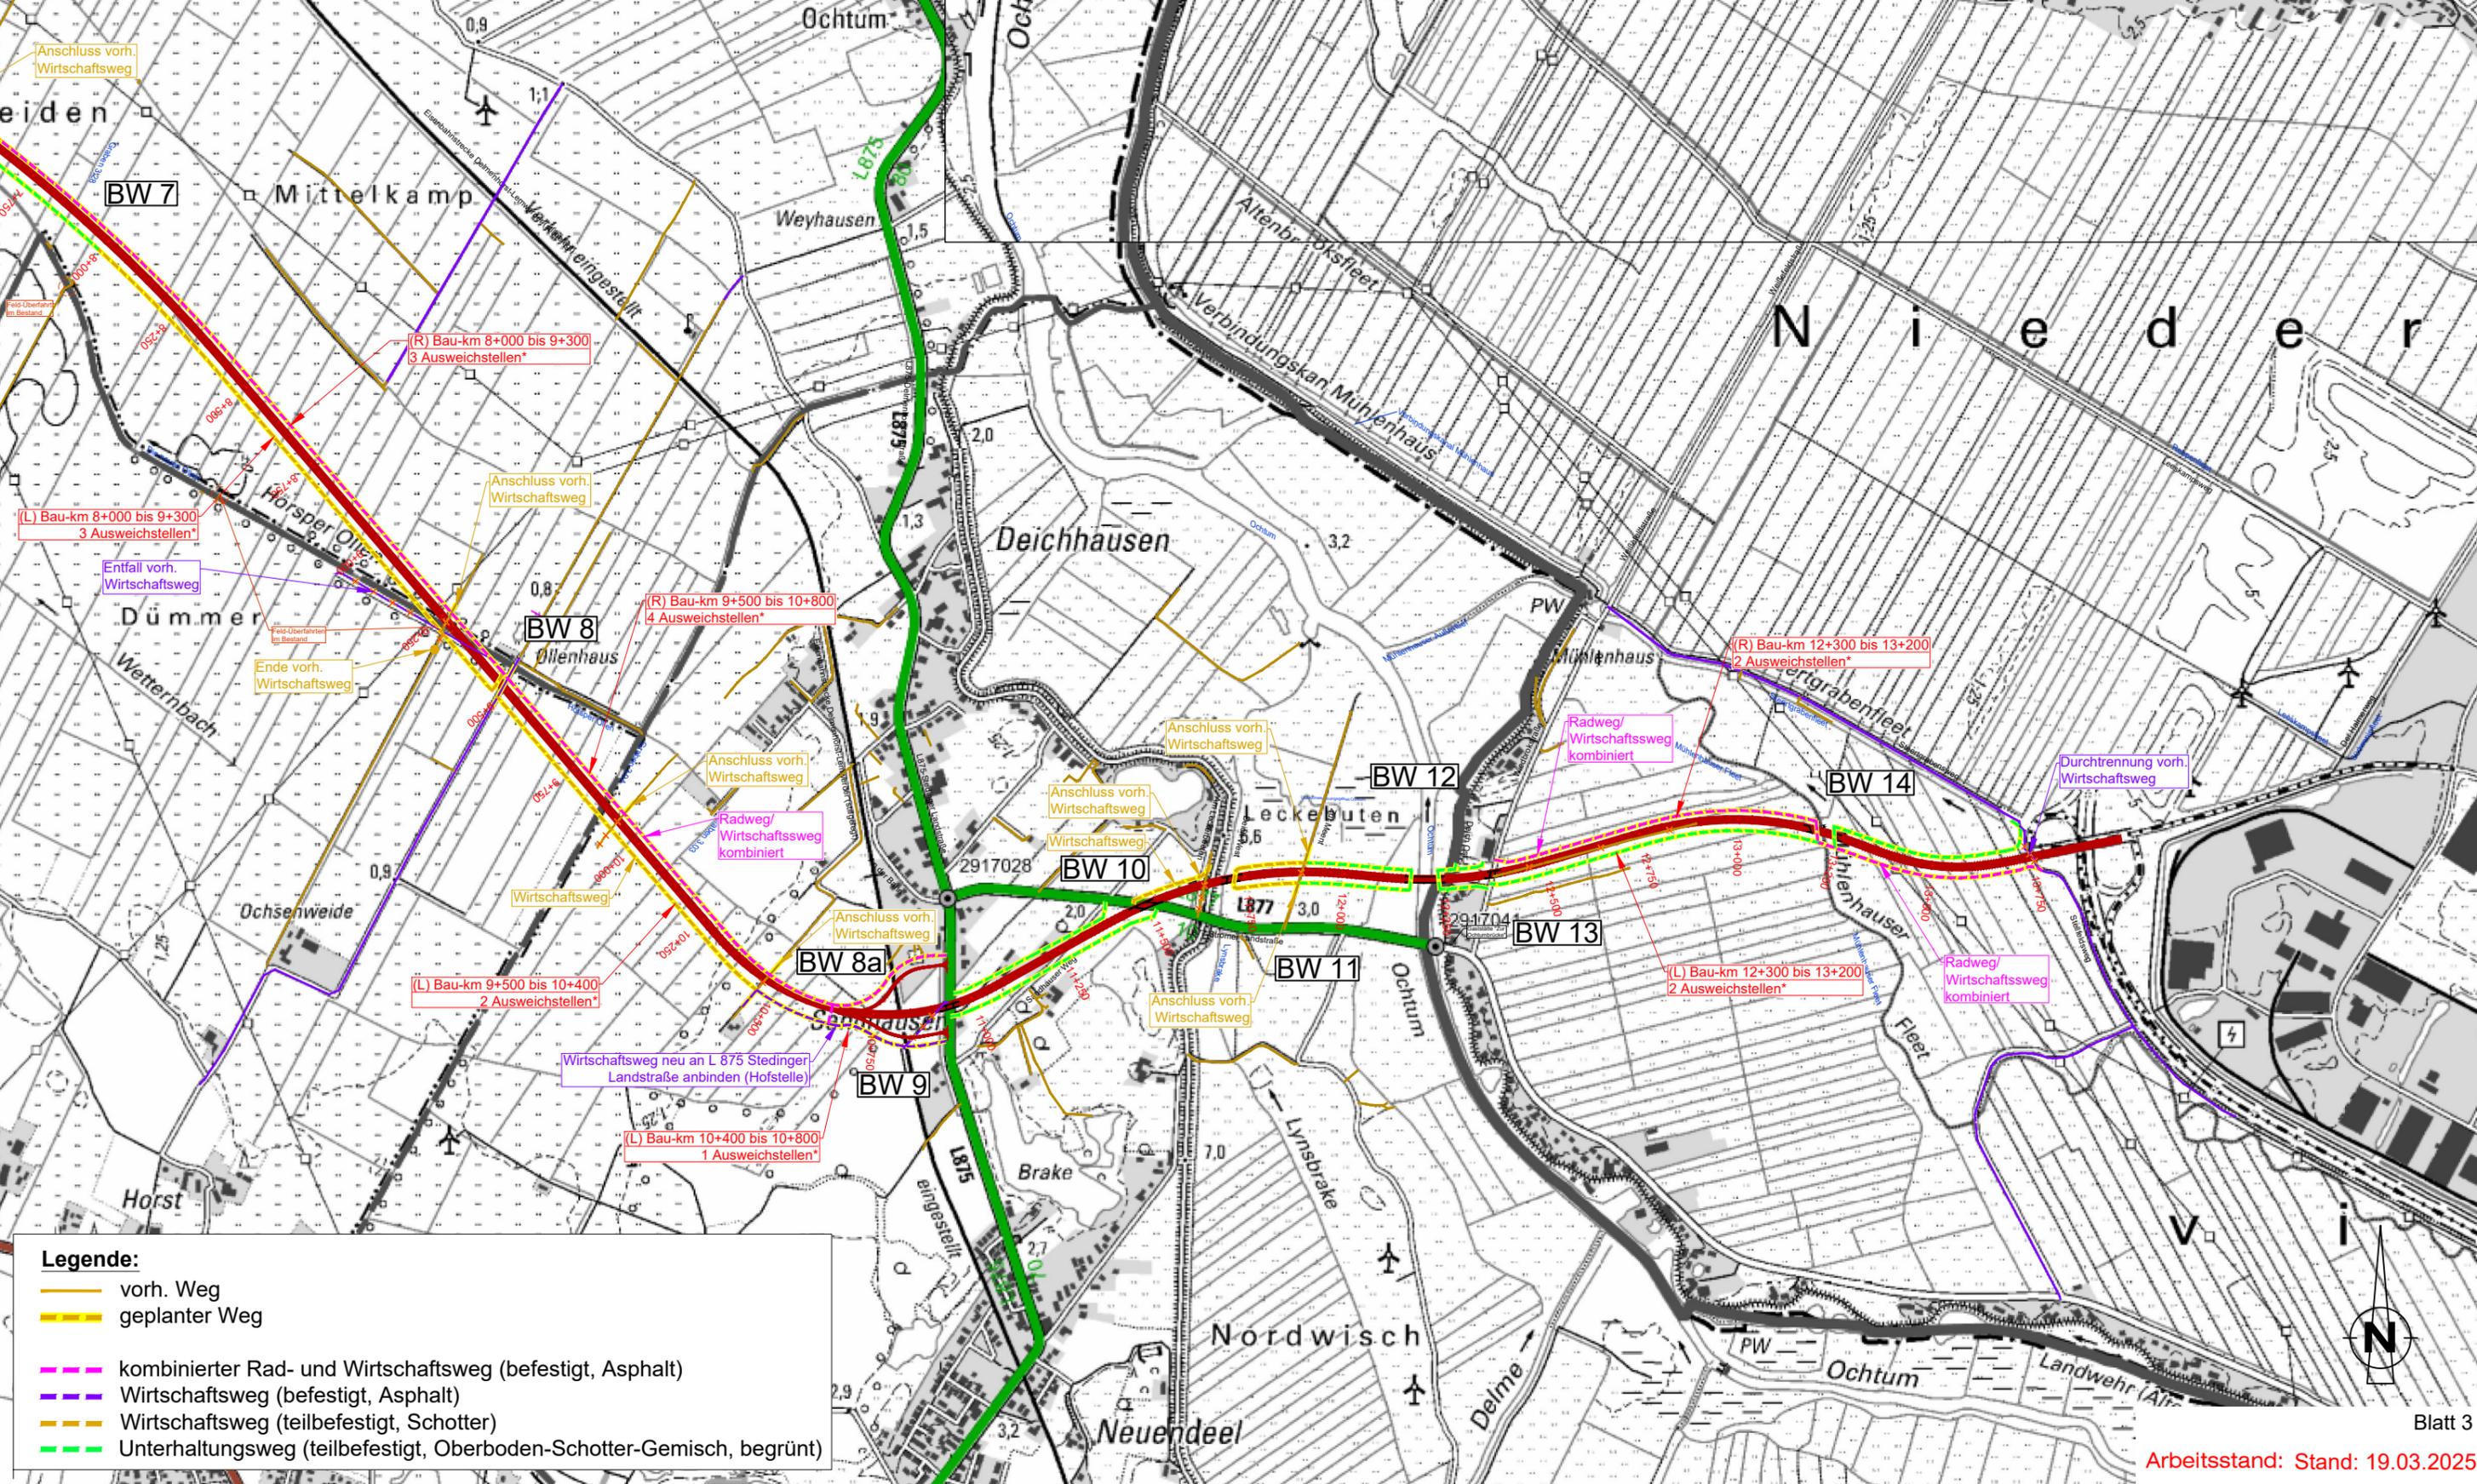

- Legende:**
- vorh. Weg
  - geplanter Weg
  - kombinierter Rad- und Wirtschaftsweg (befestigt, Asphalt)
  - Wirtschaftsweg (befestigt, Asphalt)
  - Wirtschaftsweg (teilbefestigt, Schotter)
  - Unterhaltungsweg (teilbefestigt, Oberboden-Schotter-Gemisch, begrünt)

