


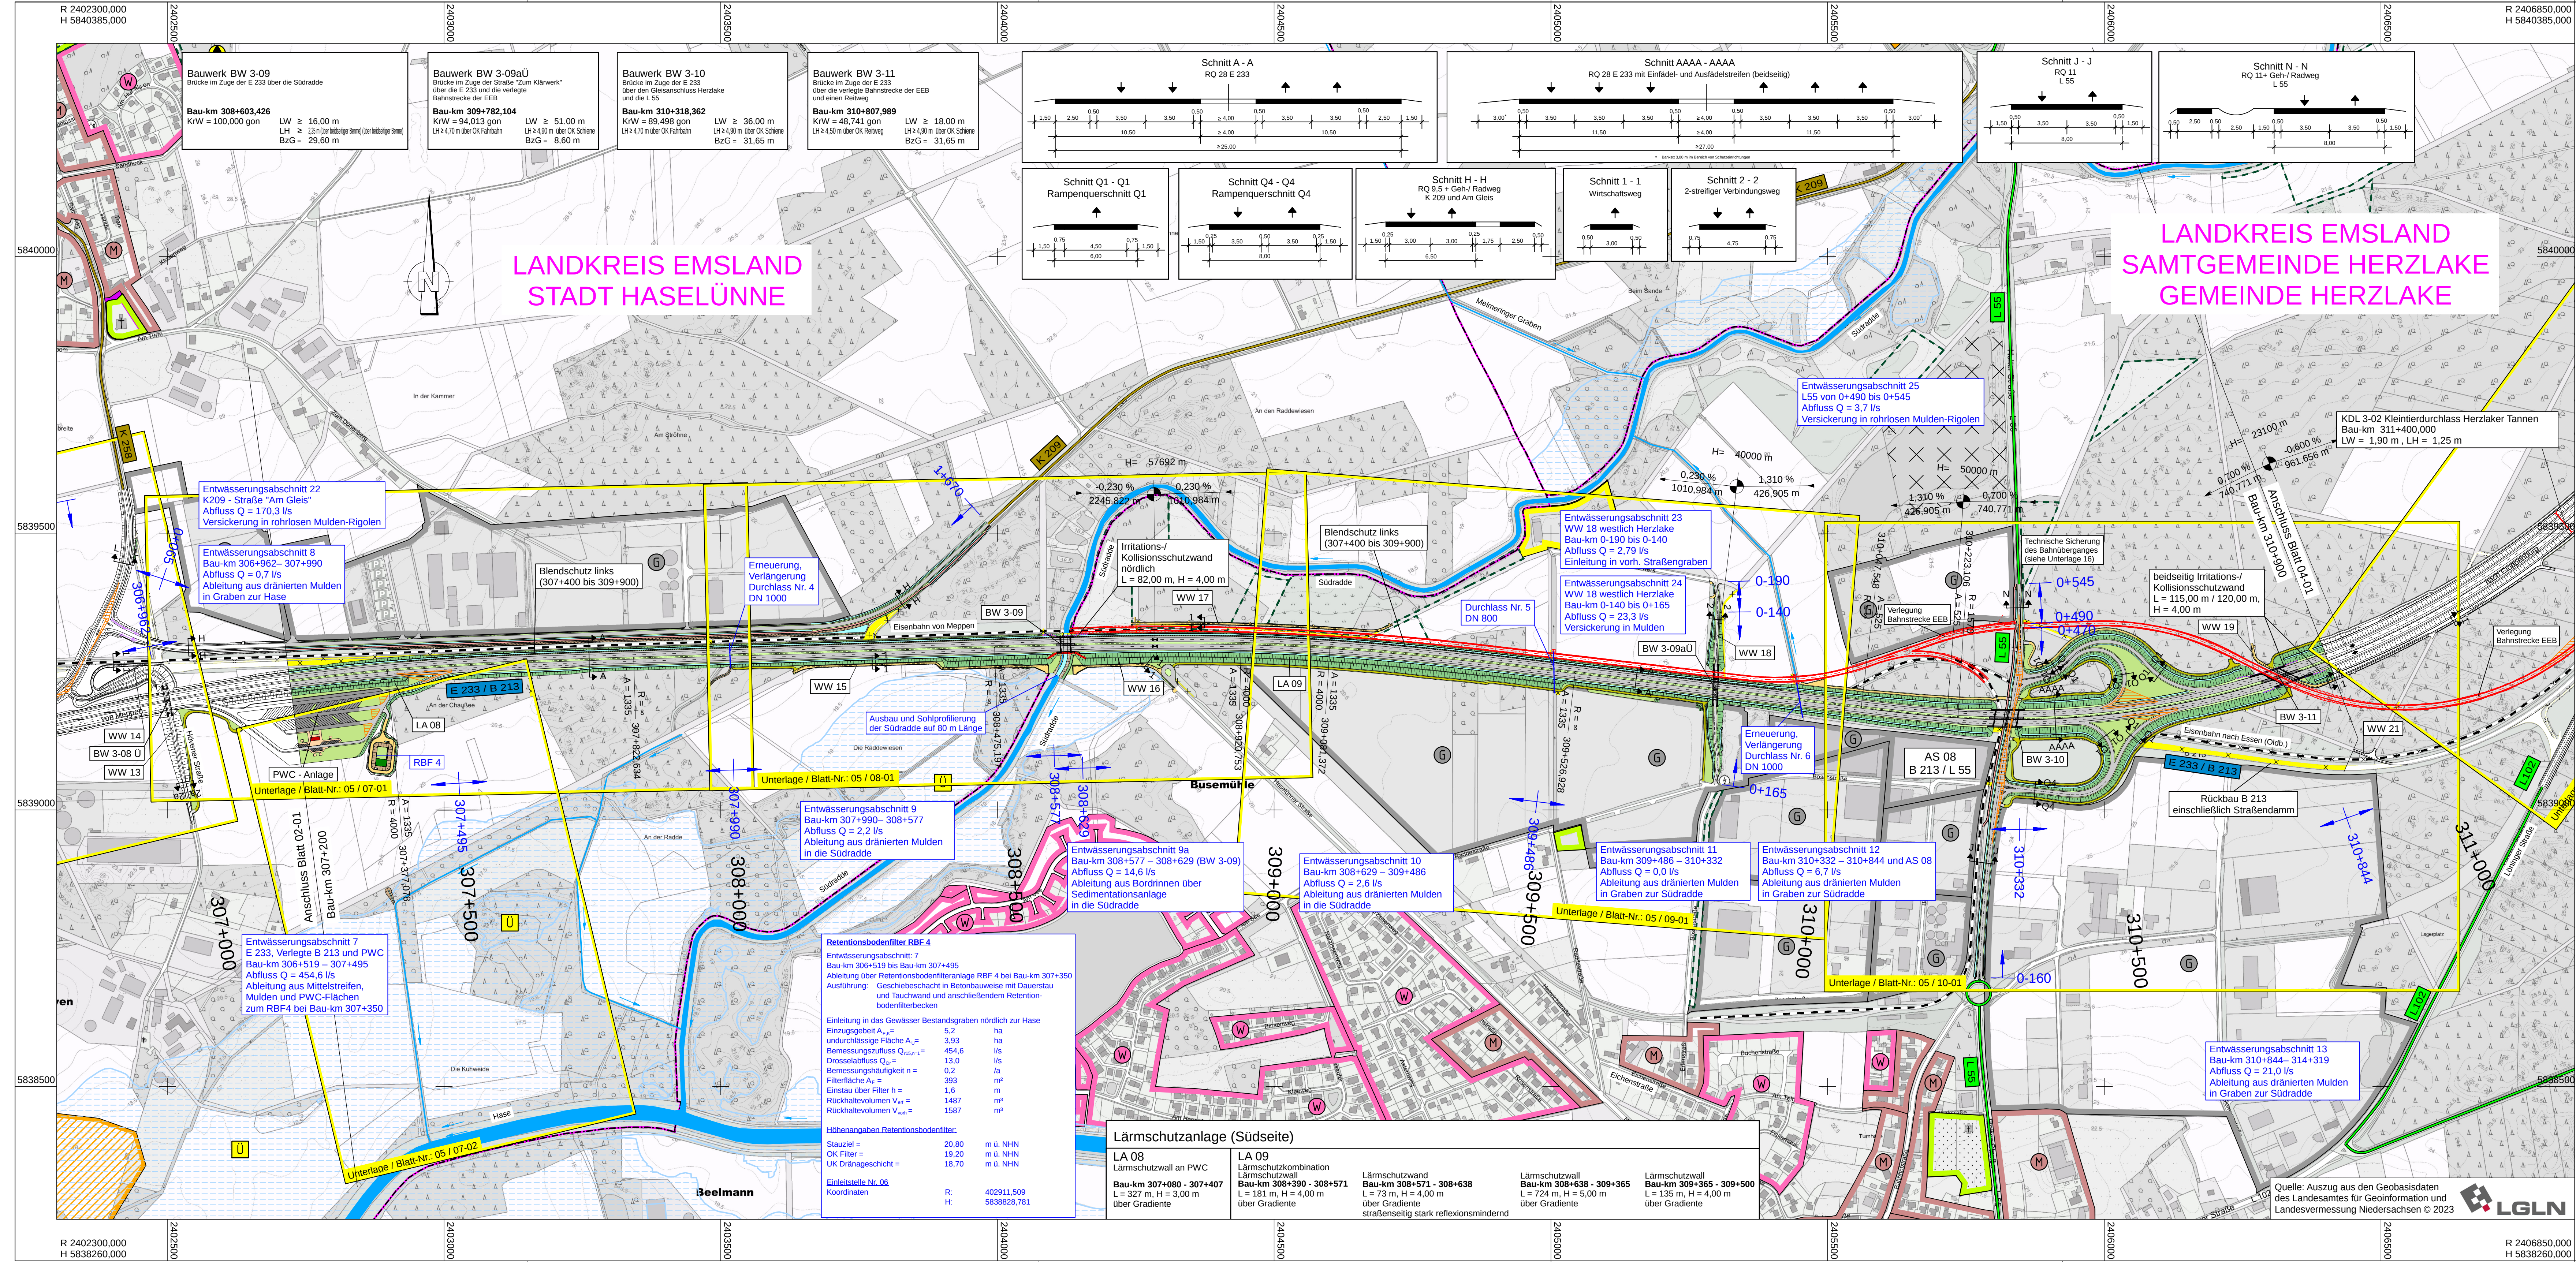

Zeichenerklärung

Planung

- Einschnittsböschung
- Mulde
- Bankett
- Fahrbahn mit Achse
- Mittelstreifen
- Bankett
- Dammabstösung

Immissionschutz

- Lärmschutzwand
- Lärmschutzwall

Sonstiges

- freizuhaltendes Sichtfeld-Anlage / Einfahrtssicht
- Retentionsbodenfilterbecken mit Nummer

Schutzgebiet

Natur, Landschaft, Wasser

- FFH-Gebiet
- Naturschutzgebiet
- Landschaftsschutzgebiet
- Naturdenkmal
- Überschweemmungsgebiet
- Grenze des geplanten Wasserschutzbereiches Zone III

Gebiete und Flächen

vorhanden

- reines und allgemeines Wohngebiet, Kleinsiedlungsgebiet
- Kerngebiet, Dorfgebiet, Mischgebiet
- Gewerbegebiet
- Sondergebiet
- Gemeinbedarf
- Grünfläche

Straßennetz

vorhanden

- Bundesstraße
- Landesstraße
- Kreisstraße
- kommunale Straße
- Emsländische Eisenbahn
- Rückbaustrecke
- geplanter Gebäudeabruch
- Zaun
- Irritations- und Kollisions-schutzwand für Vogel und Fledermäuse
- Kleintierdurchlass

Verwaltung

- Kreisgrenze
- Gemeindegrenze

weitere Gebiete

- Altlastenverdachtsfläche
- Flächen der Ver- und Entsorgung
- Flächen für Maßnahmen für Natur und Landschaft
- Bergbau / Abbaugbiet
- vorh. Gewässer

FESTSTELLUNGSENTWURF

Plancodierung 290703 3 3 G 1 Ü L T 03 01	
Straßenbauverwaltung des Landes Niedersachsen	
E 233 (B 402 / B 213 / B 72)	
von der AS Meppen (A 31) bis zur AS Cloppenburg (A 1)	
PROJIS-Nr.: 0306290730	
Planungsabschnitt: 3	
Haselünne - KG Emsland/Cloppenburg	
Stat.: 301+665 bis 314+319	
Aufgestellt: Lingen, den 27.05.2025	
Niedersächsische Landesbehörde für Straßenbau und Verkehr - Geschäftsbereich Lingen -	
im Auftrage: Dr. Timmer	

Übersichtslageplan

Stat.: 307+200 bis km 310+900

Maßstab: 1:5000