


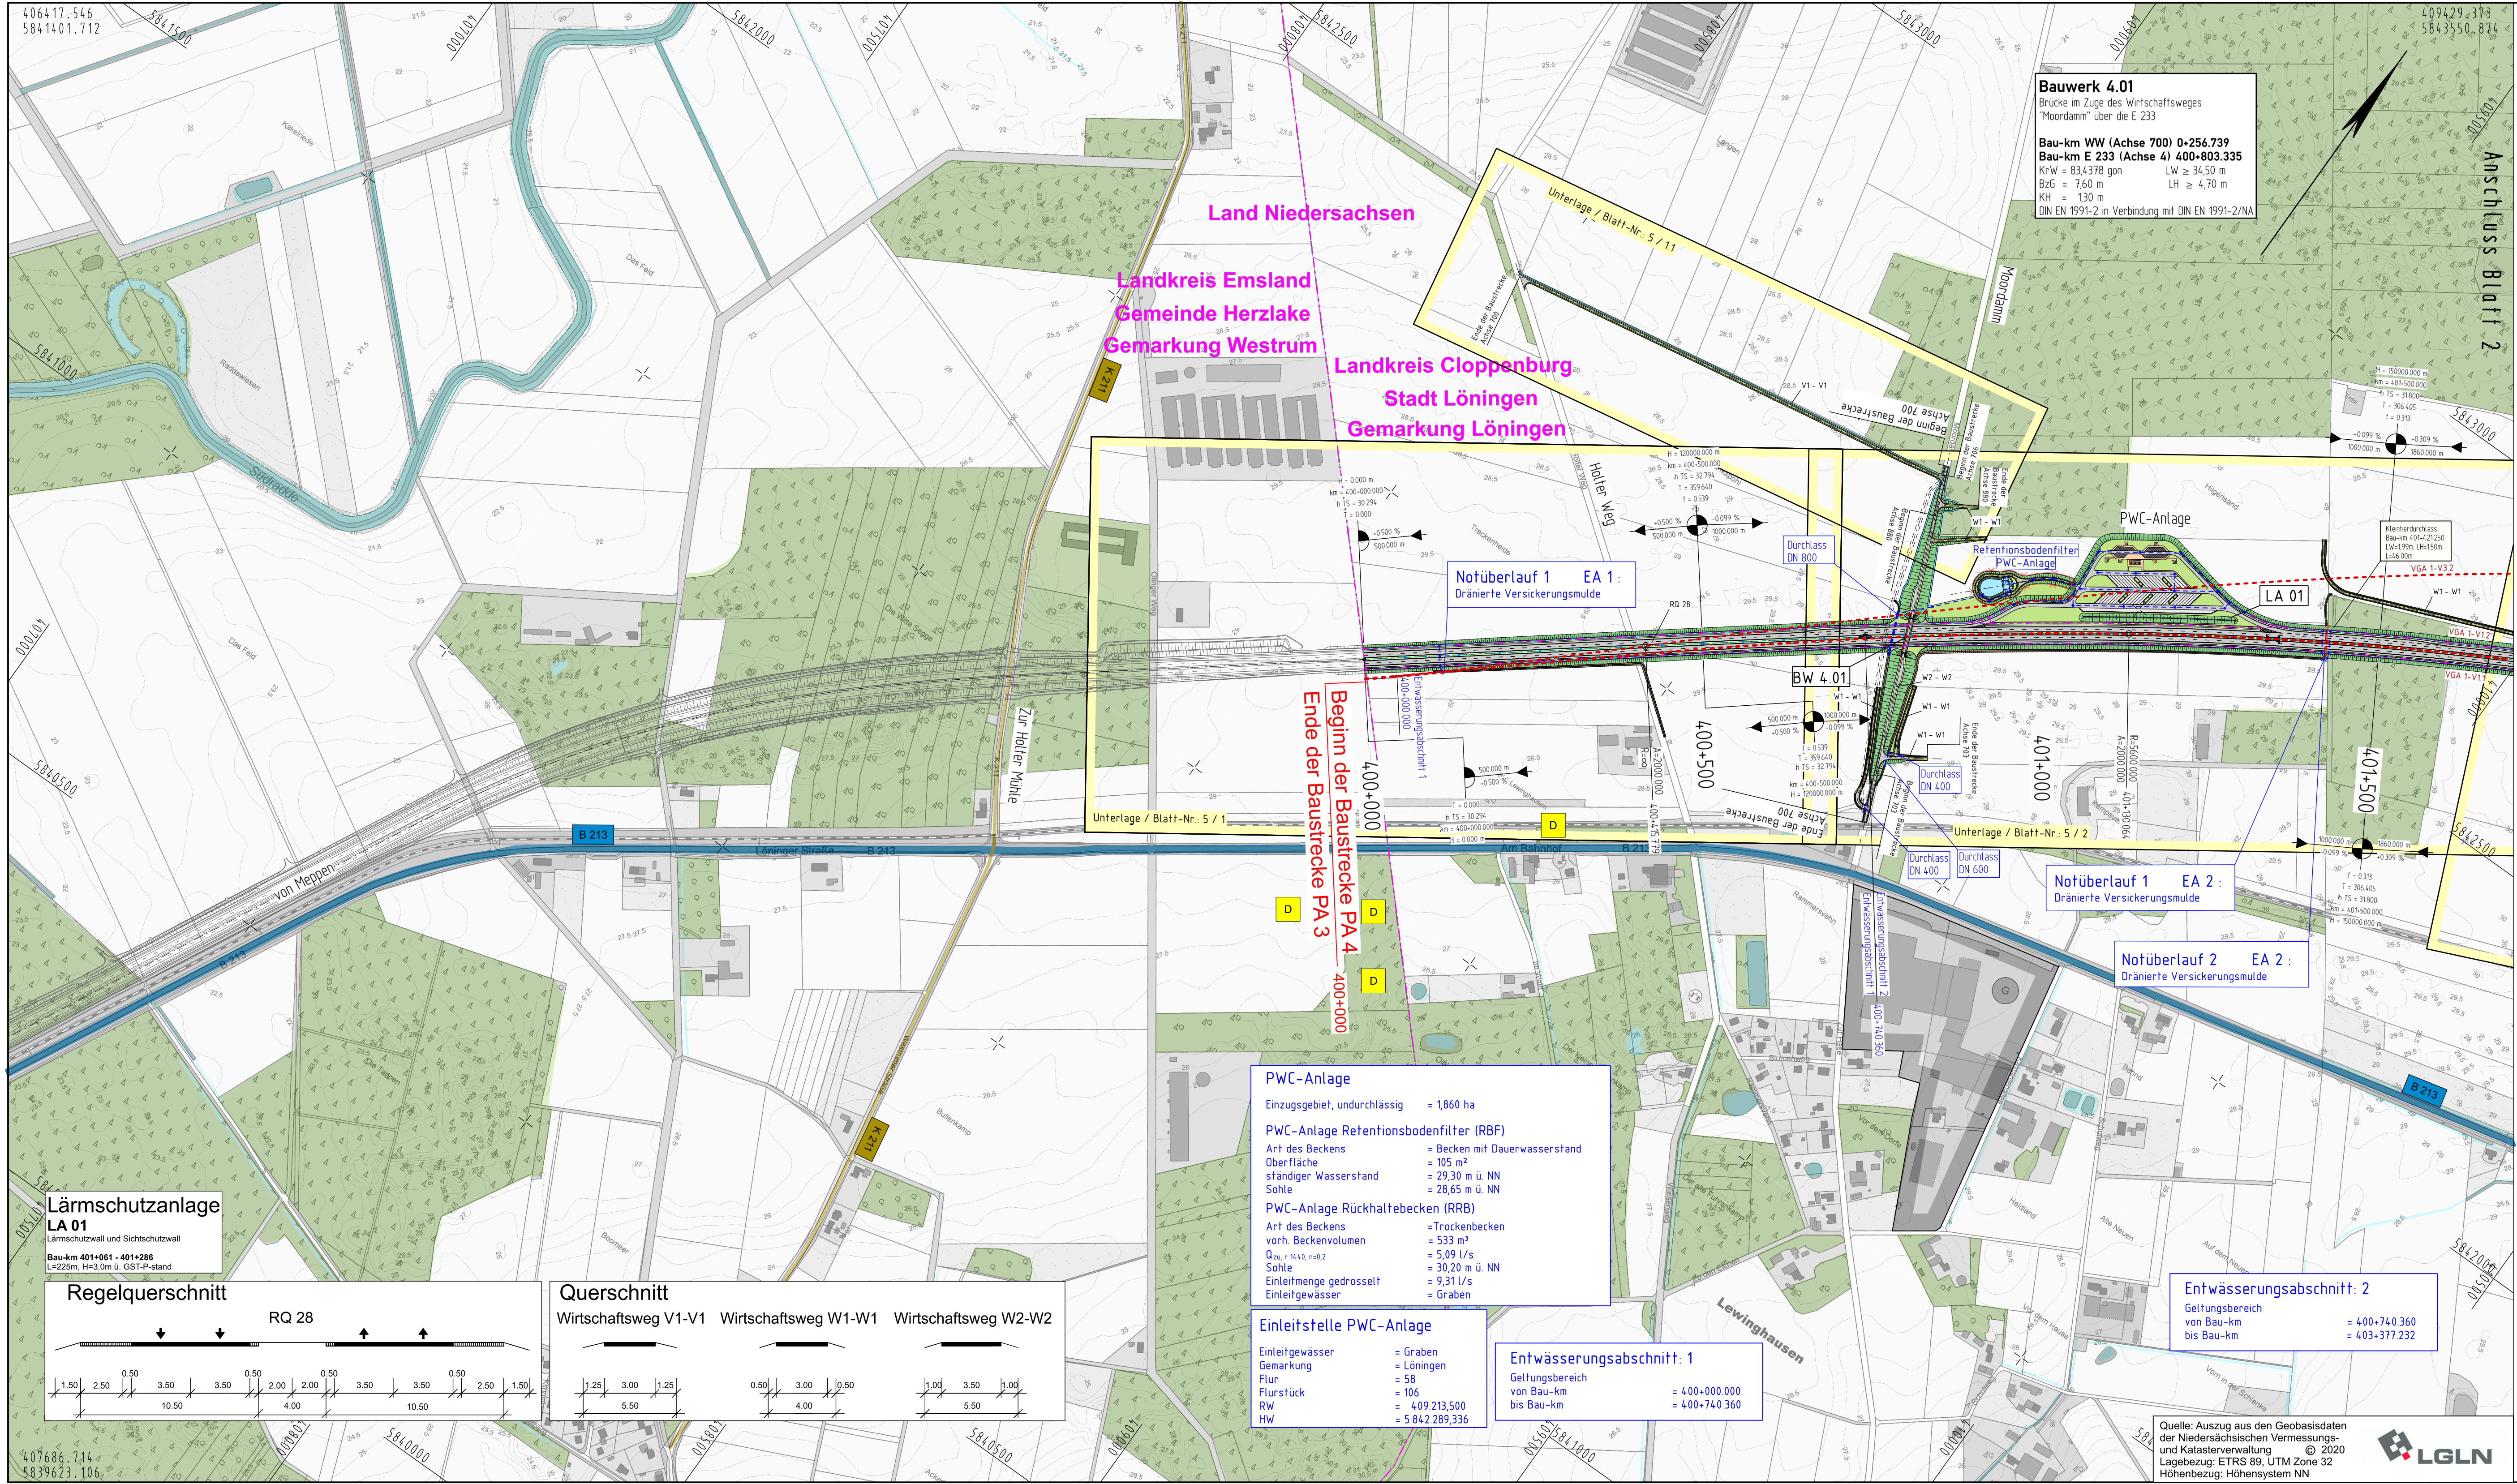

Zeichenerklärung
Planung

- Dammboschung
- Bankett
- Seitenstreifen
- Fahrbahn
- Trennstreifen (unbefestigt/befestigt)
- Entwässerungsrinne mit Ablauf
- Fahrbahn
- Seitenstreifen
- Bankett
- Mulde mit Fließrichtung/ Versickerung
- Einschnittsböschung
- Geh- / Radweg
- Wirtschaftsweg (unbefestigt/befestigt)
- Entwässerungsgraben mit Fließrichtung
- Lärmschutzwall
- Brücke
- Tiefpunkt / Hochpunkt
- Fahrbahnquerneigung
- Neigungsbrechpunkt mit Angabe von Gefälle und Steigung in Prozent, Länge der Gefälle (Steigungs-) Strecke und Halbmesser

Sonstiges

- Variante
- Lärmschutzwand
- Irritationsschutzwand für Vögel und Fledermäuse
- freizuhaltendes Sichtfeld
- Kleintierdurchlass
- Straßennebenflächen/ Versickerfläche
- geplanter Gebäudeabbruch
- Rückbaufäche

Verwaltung

- Kreisgrenzen
- Katastergrenzen

Entwässerung

- Regenwasserkanal mit Angabe von Fließrichtung, Länge und Gefälle
- Dränerte Versickerungsmulde mit Angabe von Fließrichtung, Länge und Gefälle
- Sickerleitung mit Angabe von Fließrichtung, Länge und Gefälle
- Kontrollschacht
- Ablaufschacht mit Gitterrost
- Dränageschacht
- Rohrdurchlass mit Böschungsbauwerk
- Rechteckdurchlass mit Endbauwerken

Gebiete und Flächen

vorhanden	geplant
W	W
M	M
G	G
S	S

Schutzgebiete

- SS: Landschaftsschutzgebiet
- B: gesetzlich geschütztes Biotop
- D: Kultur-, Baudenkmal

Straßennetz

- B 213: Bundesstraße
- L 839: Landesstraße
- K 163: Kreisstraße
- sonstige Straße


Entwurfsbearbeitung:	bearbeitet	23.05.2025	Goldschmidt
INGENIEURPLANUNG GmbH & Co. KG Marius Cuno-Str. 4a · 49114 Wallerfangen Tel. 05407/880-0 · Fax 05407/880-88	gezeichnet	23.05.2025	Brunner
MERKEL INGENIEUR CONSULT Johann-Mohr-Weg 2, 22763 Hamburg Telefon: 040 / 688 75 75 0, Fax: 040 / 688 75 75 11	geprüft	23.05.2025	Lass
	Projektnr.:	11 063 100	

Projektbearbeitung:

Landkreis Emsland

Landkreis CLOPPENBURG WIRTSCHAFTS- UND VERKEHRSSCHULE

Nachgeprüft:
Cloppenburg, den 26.05.2025
Landkreis Cloppenburg
im Auftrag: gez. Ribinski

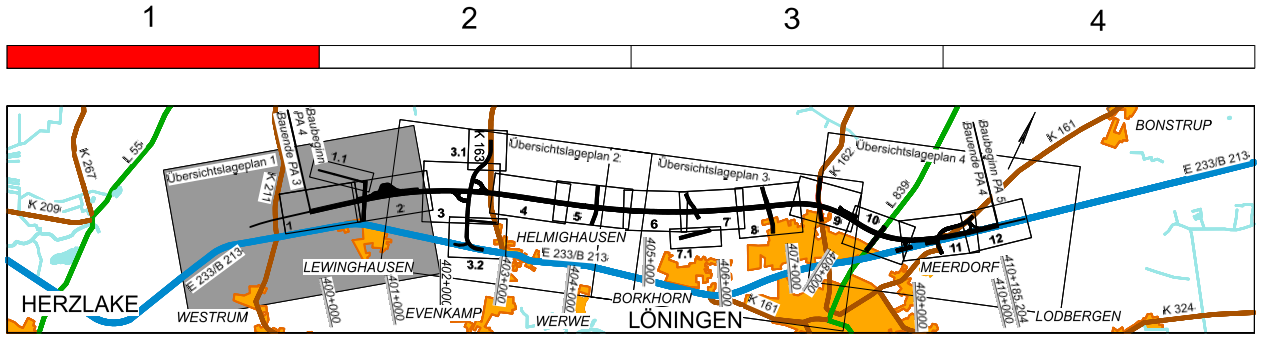

FESTSTELLUNGSENTWURF

Planocodierung	290704	4	3	P	1	ÜL	ST	01	01
----------------	--------	---	---	---	---	----	----	----	----

Straßenbauverwaltung des Landes Niedersachsen
E 233 (B 402 / B 213 / B 72)
von der AS Meppen (A 31) bis zur AS Cloppenburg (A 1)
PROJIS-Nr.: 0306290740

Planungsabschnitt: 4
von der KGr Emsland / Cloppenburg bis ö Lönningen (OU)Lönningen
Stat.: 400+000.000 bis 410+185.204

Übersichtslageplan
Stat.: 400+000 - 401+700
Maßstab: 1 : 5000

aufgestellt:
Lingen, den 27.05.2025
Niedersächsische Landesbehörde für Straßenbau und Verkehr
Geschäftsbereich Lingen-
im Auftrag: gez. Dr. Timmer