
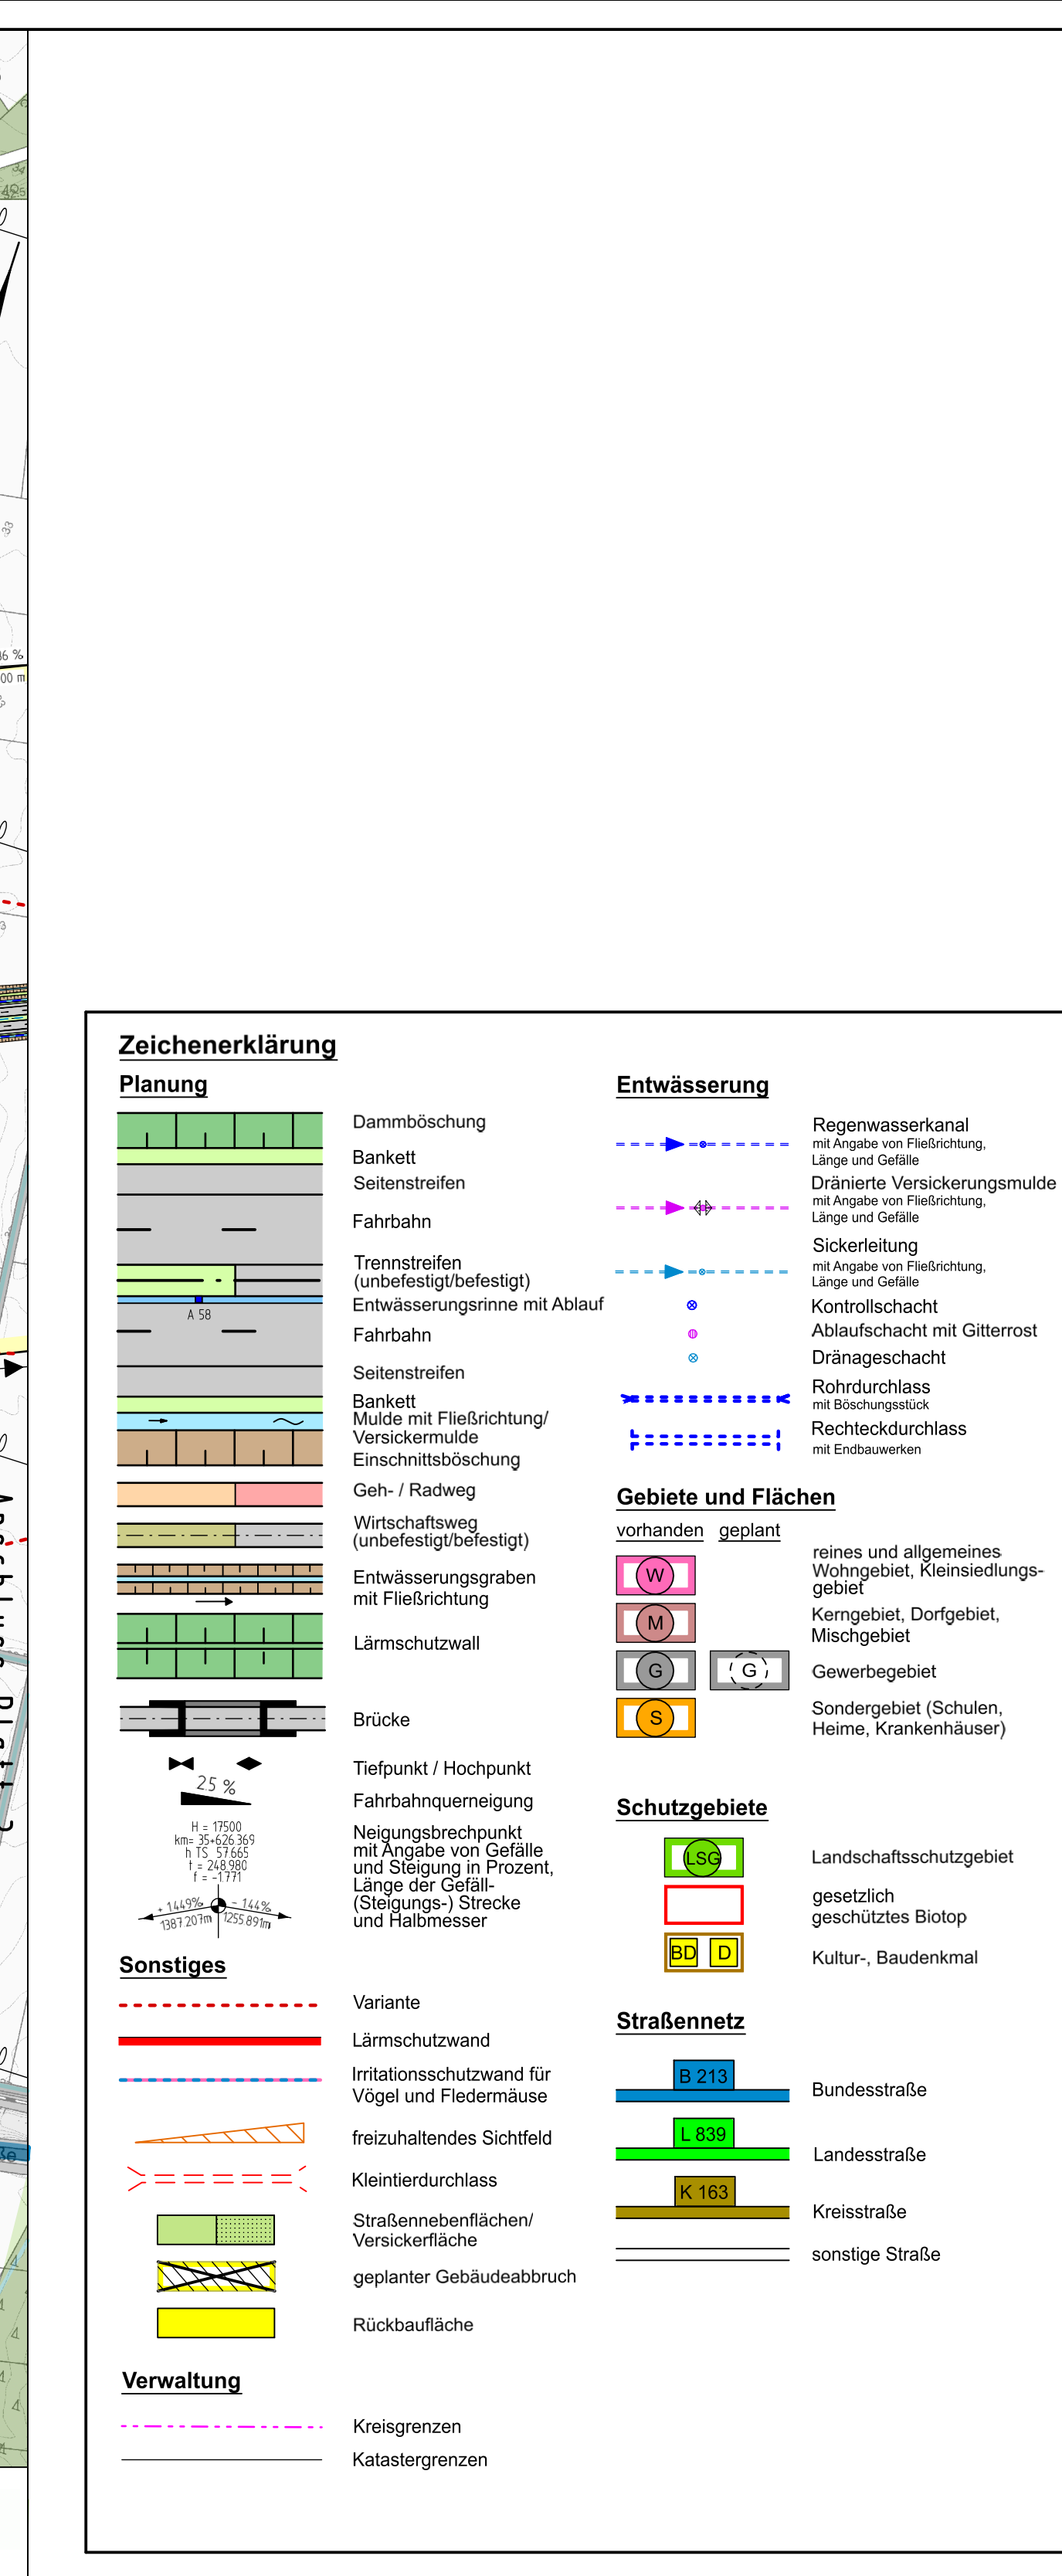


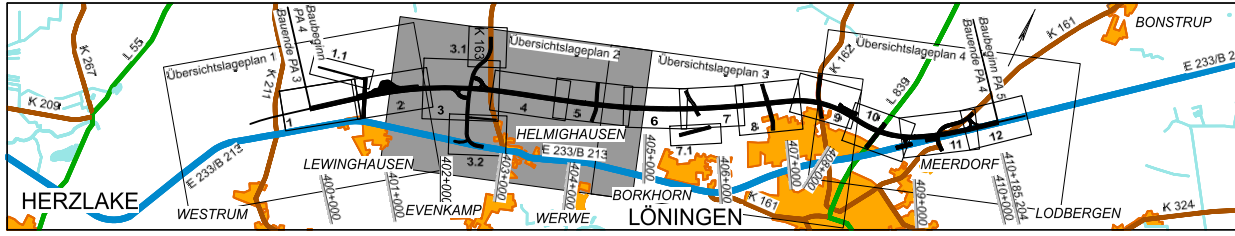

Nr.		Art der Änderung		Datum Zeichen	

Entwurfsbearbeitung:		bearbeitet	23.05.2025	Goldschmidt
IPW INGENIEURPLANUNG GmbH & Co KG Marie-Curie-Str. 4a · 49134 Wallenhorst Tel. 05407/880-0 · Fax 05407/880-88 merkel INGENIEUR CONSULT MERKEL INGENIEUR CONSULT Johann-Mohr-Weg 2, 22763 Hamburg Telefon: 040 / 688 75 75 0, Fax: 040 / 688 75 75 11		gezeichnet	23.05.2025	Brunner
		geprüft	23.05.2025	Lass
		Projekt-Nr.: 11 063 100 <i>il. Kees</i>		

Projektbearbeitung:		LANDKREIS CLOPPENBURG		Nachgeprüft:	
Landkreis		Emsland  LANDKREIS CLOPPENBURG WIRTSCHAFTS- UND VERKEHRSSCHULE		Cloppenburg, den 26.05.2025	
Landkreis Cloppenburg im Auftrage: gez. Ribinski					

1		2		3		4	
							

Planencodierung		290704	4	3	P	1	ÜL	5T	02	01		
Straßenbauverwaltung des Landes Niedersachsen					Unterlage / Blatt-Nr.: 3 / 2							
E 233 (B 402 / B 213 / B 72)					Übersichtslageplan							
von der AS Meppen (A 31) bis zur AS Cloppenburg (A 1)					Stat.: 401+700 - 404+900							
PROJIS-Nr.: 0306290740					Maßstab: 1 : 5000							
Planungsabschnitt: 4												
von der KGr Emsland / Cloppenburg bis ö Lönningen (OU)Lönningen												
Stat.: 400+000.000 bis 410+185.204												
aufgestellt:												
Lingen, den 27.05.2025												
Niedersächsische Landesbehörde für Straßenbau und Verkehr												
Geschäftsbereich Lingen												
im Auftrage: gez. Dr. Timmer												