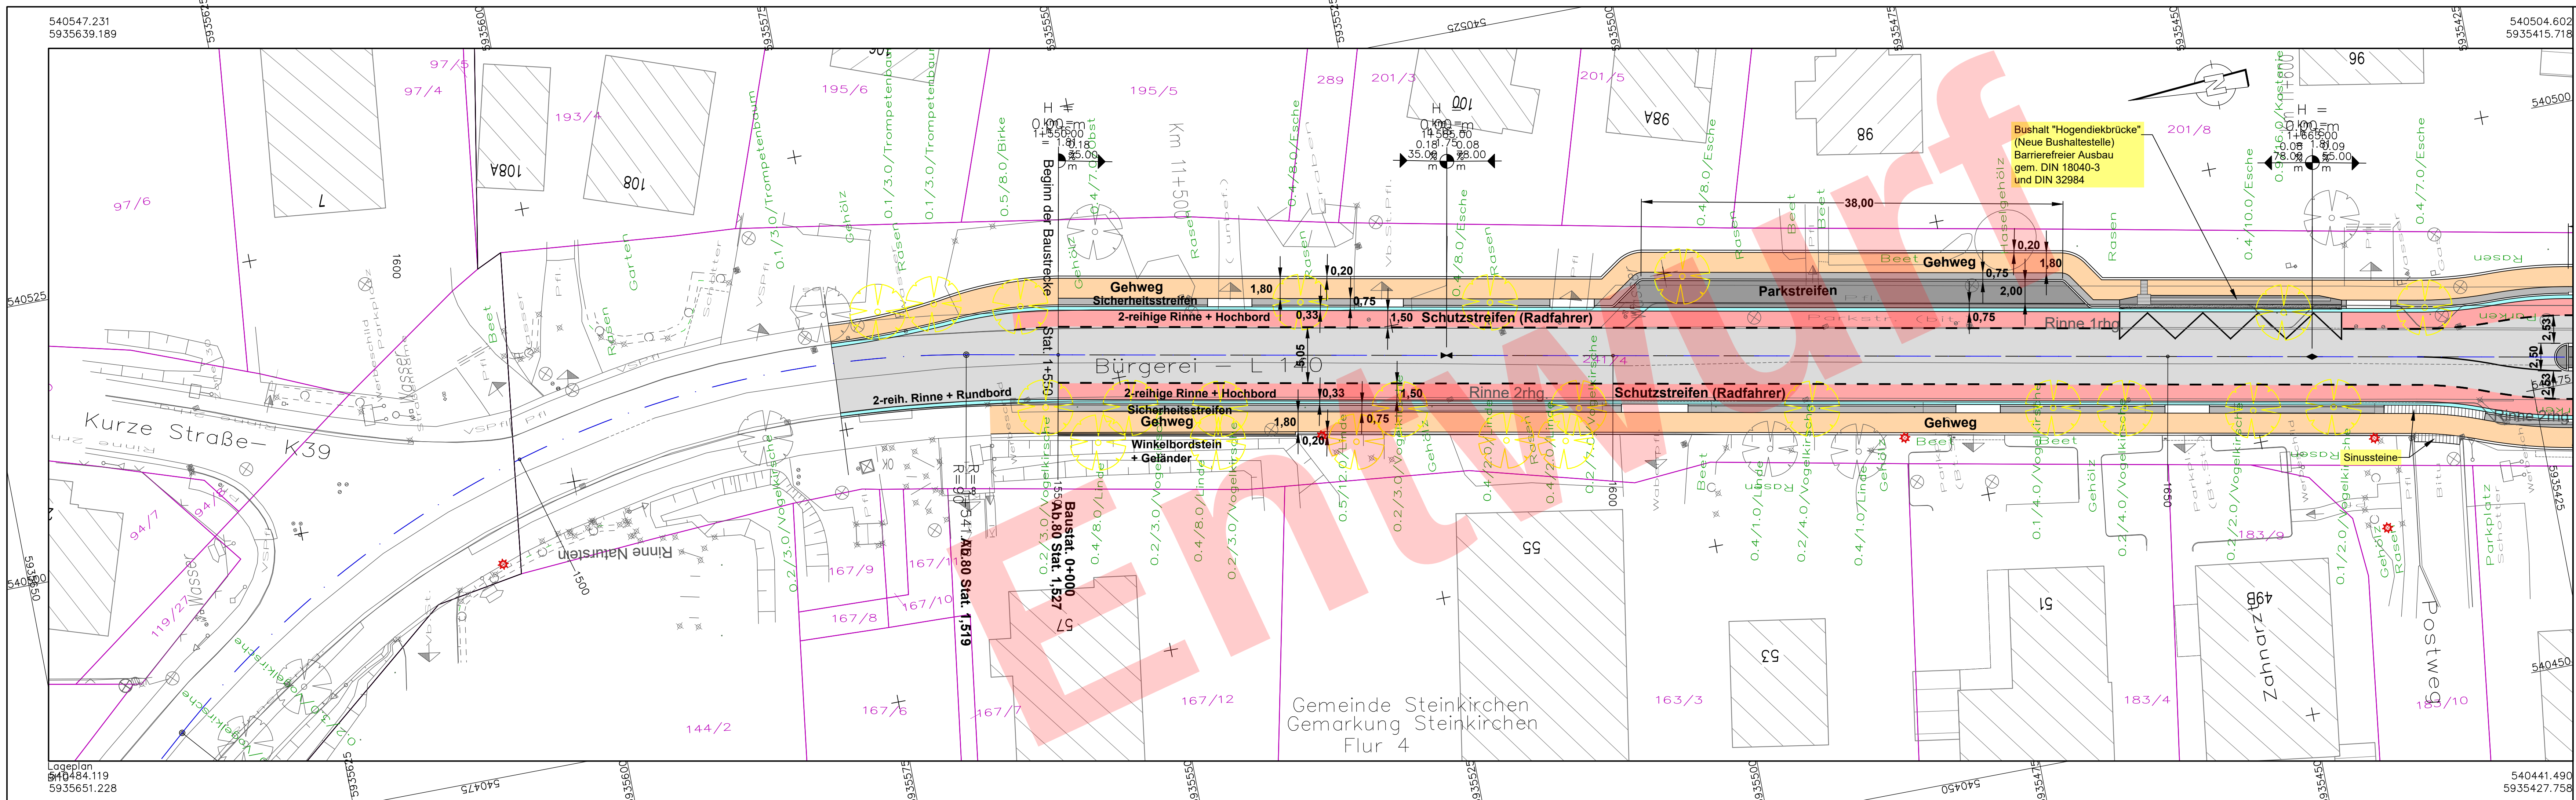


KIRCHNER INGENIEURE
KIRCHNER Infrastrukturplanung GmbH
Parkstrasse 8
21682 Stade
Tel.: +49 (0) 4141 776387 13
e-mail : stade@kirchner-ingenieure.de

Bearbeitet	April 2022	Unruh
Gezeichnet	April 2022	Korölus
Geprüft	Febr. 2023	Beugger

Plannummer:
KIP-STD-21057-22-1174-EW-01-00.dwg

Niedersächsische Landesbehörde für Straßenbau und Verkehr
regionaler Geschäftsbereich Stade
Harsefelder Straße 2, 21680 Stade

Geprüft:

2	Änderung der Breite der Fahrbahn und des Schutzstreifens	Juli 2023	Korölus
1	3-reihige Rinne geändert in 2-reihige Rinne	Febr. 2023	Korölus
Nr.	Art der Änderung	Datum	Zeichen

ENTWURFSUNTERLAGE

Straßenbauverwaltung des Landes Niedersachsen	Unterlage / Blatt-Nr.: 5 / 1
L 140 / 80 / von 1466 bis 2388	Lageplan
Straße / Abschnitts-Nr. / Station: (von - bis)	
Projis- Nr.:	Maßstab: 1:250

L 140 Umbau der Ortsdurchfahrt Steinkirchen

Aufgestellt: Stade, den Nieders. Landesbehörde für Straßenbau und Verkehr Geschäftsbereich Stade	Geprüft und Genehmigt: Stade, den Nieders. Landesbehörde für Straßenbau und Verkehr Geschäftsbereich Stade
--	--

Im Auftrag:	Im Auftrag:
-------------	-------------