


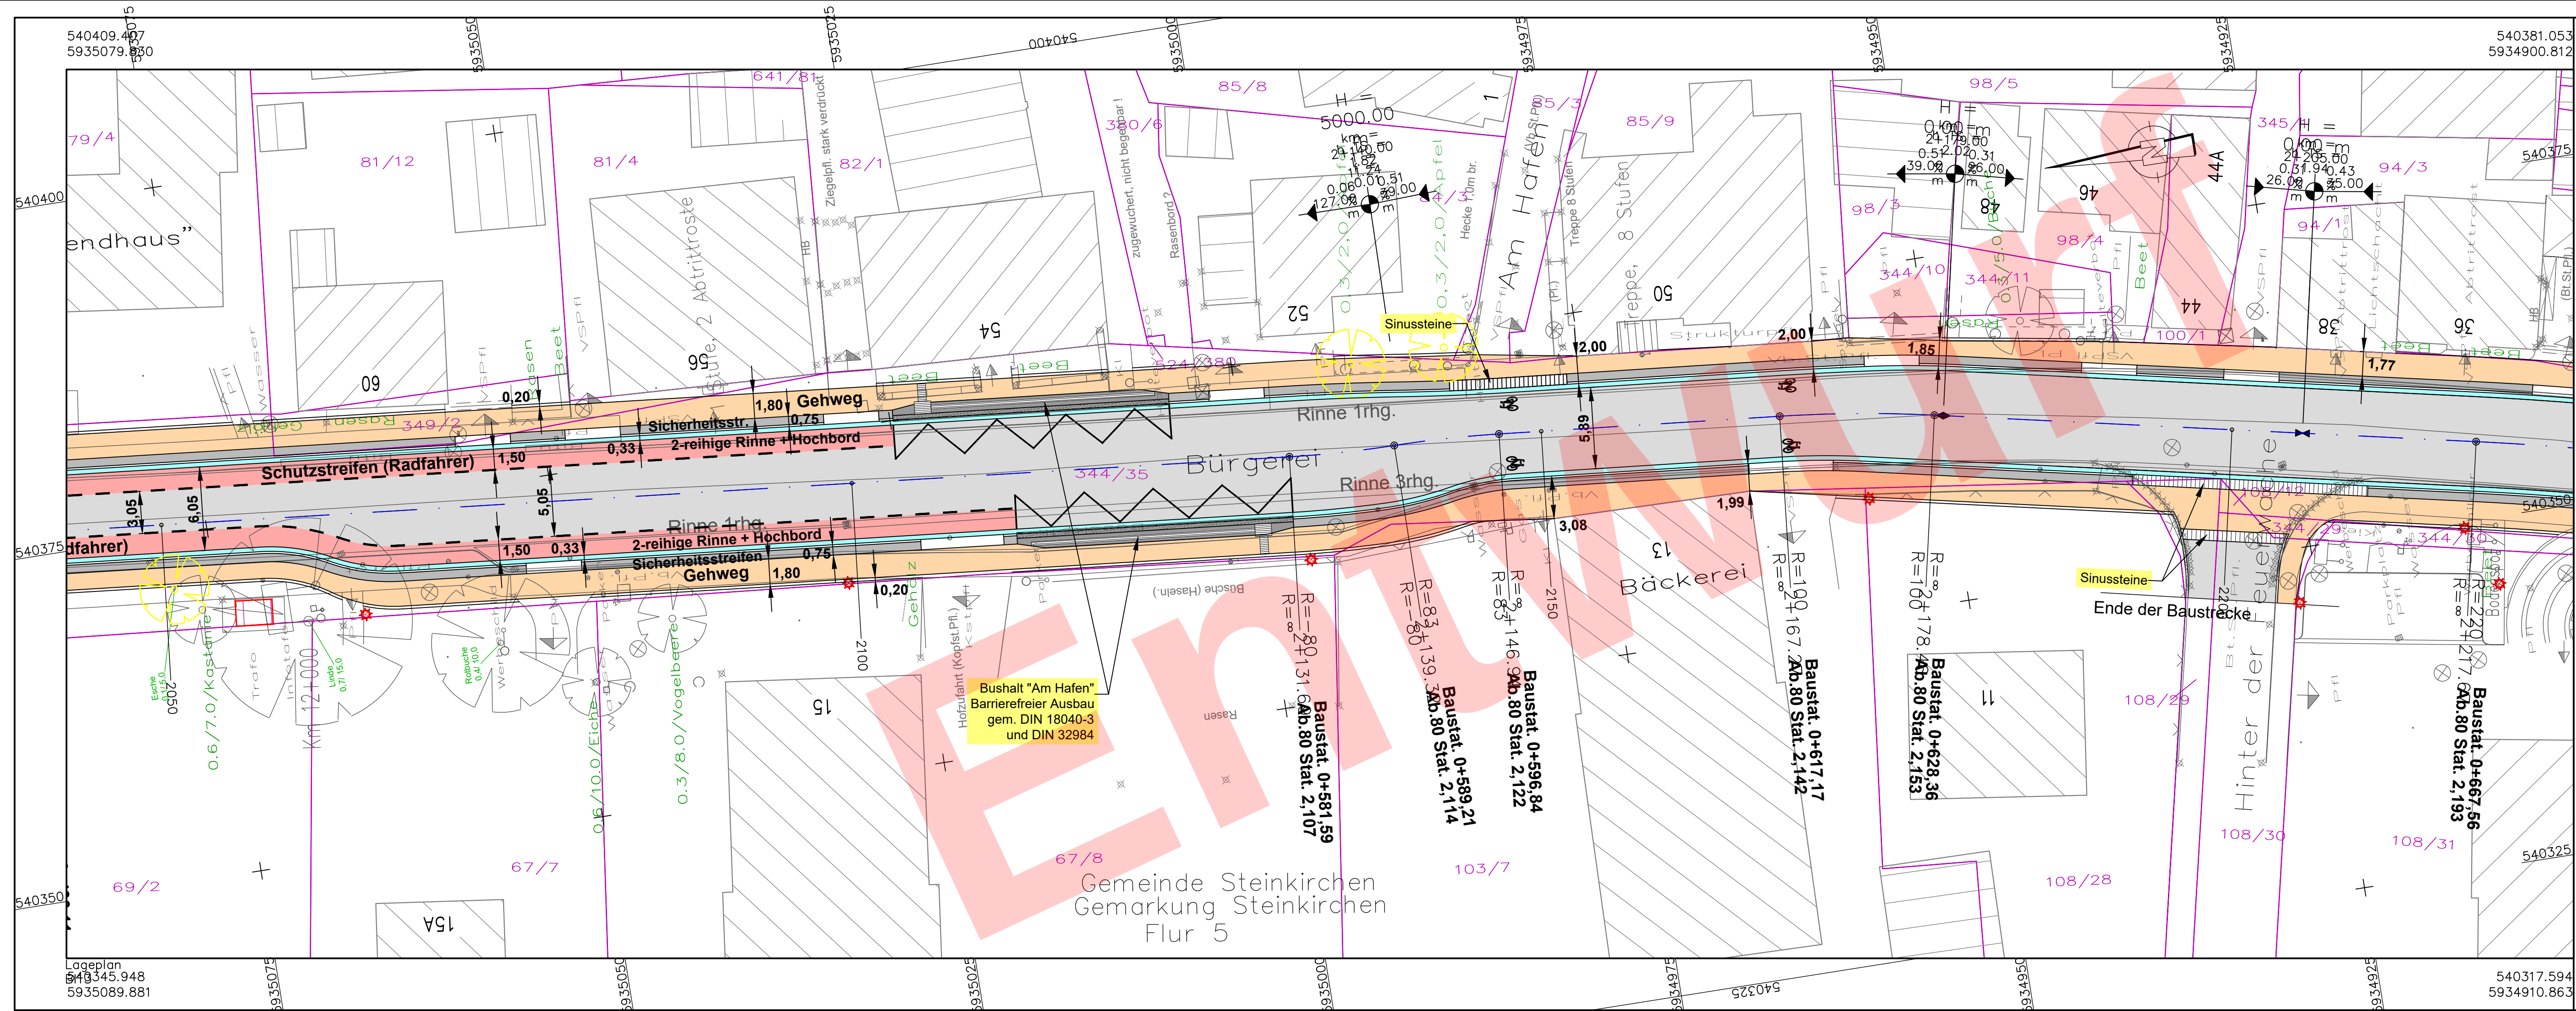

1	2	3	4	5														
 KIRCHNER INGENIEURE KIRCHNER Infrastrukturplanung GmbH Parkstrasse 8 21682 Stade Tel.: +49 (0) 4141 77638713 e-mail : stade@kirchner-ingenieure.de			<table><tr><td></td><td>Datum</td><td>Name</td></tr><tr><td>Bearbeitet</td><td>April 2022</td><td>Unruh</td></tr><tr><td>Gezeichnet</td><td>April 2022</td><td>Korölus</td></tr><tr><td>Geprüft</td><td>Febr. 2023</td><td>Beugger</td></tr><tr><td colspan="3">Plannummer: KIP-STD-21057-22-11074-EW-01-00.dwg</td></tr></table>		Datum	Name	Bearbeitet	April 2022	Unruh	Gezeichnet	April 2022	Korölus	Geprüft	Febr. 2023	Beugger	Plannummer: KIP-STD-21057-22-11074-EW-01-00.dwg		
	Datum	Name																
Bearbeitet	April 2022	Unruh																
Gezeichnet	April 2022	Korölus																
Geprüft	Febr. 2023	Beugger																
Plannummer: KIP-STD-21057-22-11074-EW-01-00.dwg																		
 Niedersächsische Landesbehörde für Straßenbau und Verkehr regionaler Geschäftsbereich Stade Harsefelder Straße 2, 21680 Stade			Geprüft:															
4	Fahrbahneinengung Kastanien	Sept. 2024	Korölus															
3	Änderung der Breite der Fahrbahn und des Schutzstreifens	Juli 2023	Korölus															
2	Anpassung östliche Gehwegkante von Hs.Nr. 50 bis Hs.Nr. 38	März 2023	Korölus															
1	3-reihige Rinne geändert in 2-reihige Rinne	Febr. 2023	Korölus															
Nr.	Art der Änderung	Datum	Zeichen															

ENTWURFSUNTERLAGE

Straßenbauverwaltung des Landes Niedersachsen		Unterlage / Blatt-Nr.: 5 / 4
L 140 / 80 / von 1466 bis 2388		Lageplan
Straße / Abschnitts-Nr. / Station: (von - bis)		
Projis- Nr.:		Maßstab: 1:250
L 140 Umbau der Ortsdurchfahrt Steinkirchen		
Aufgestellt: Stade, den Nieders. Landesbehörde für Straßenbau und Verkehr Geschäftsbereich Stade im Auftrag:	Geprüft und Genehmigt: Stade, den Nieders. Landesbehörde für Straßenbau und Verkehr Geschäftsbereich Stade im Auftrag:	