


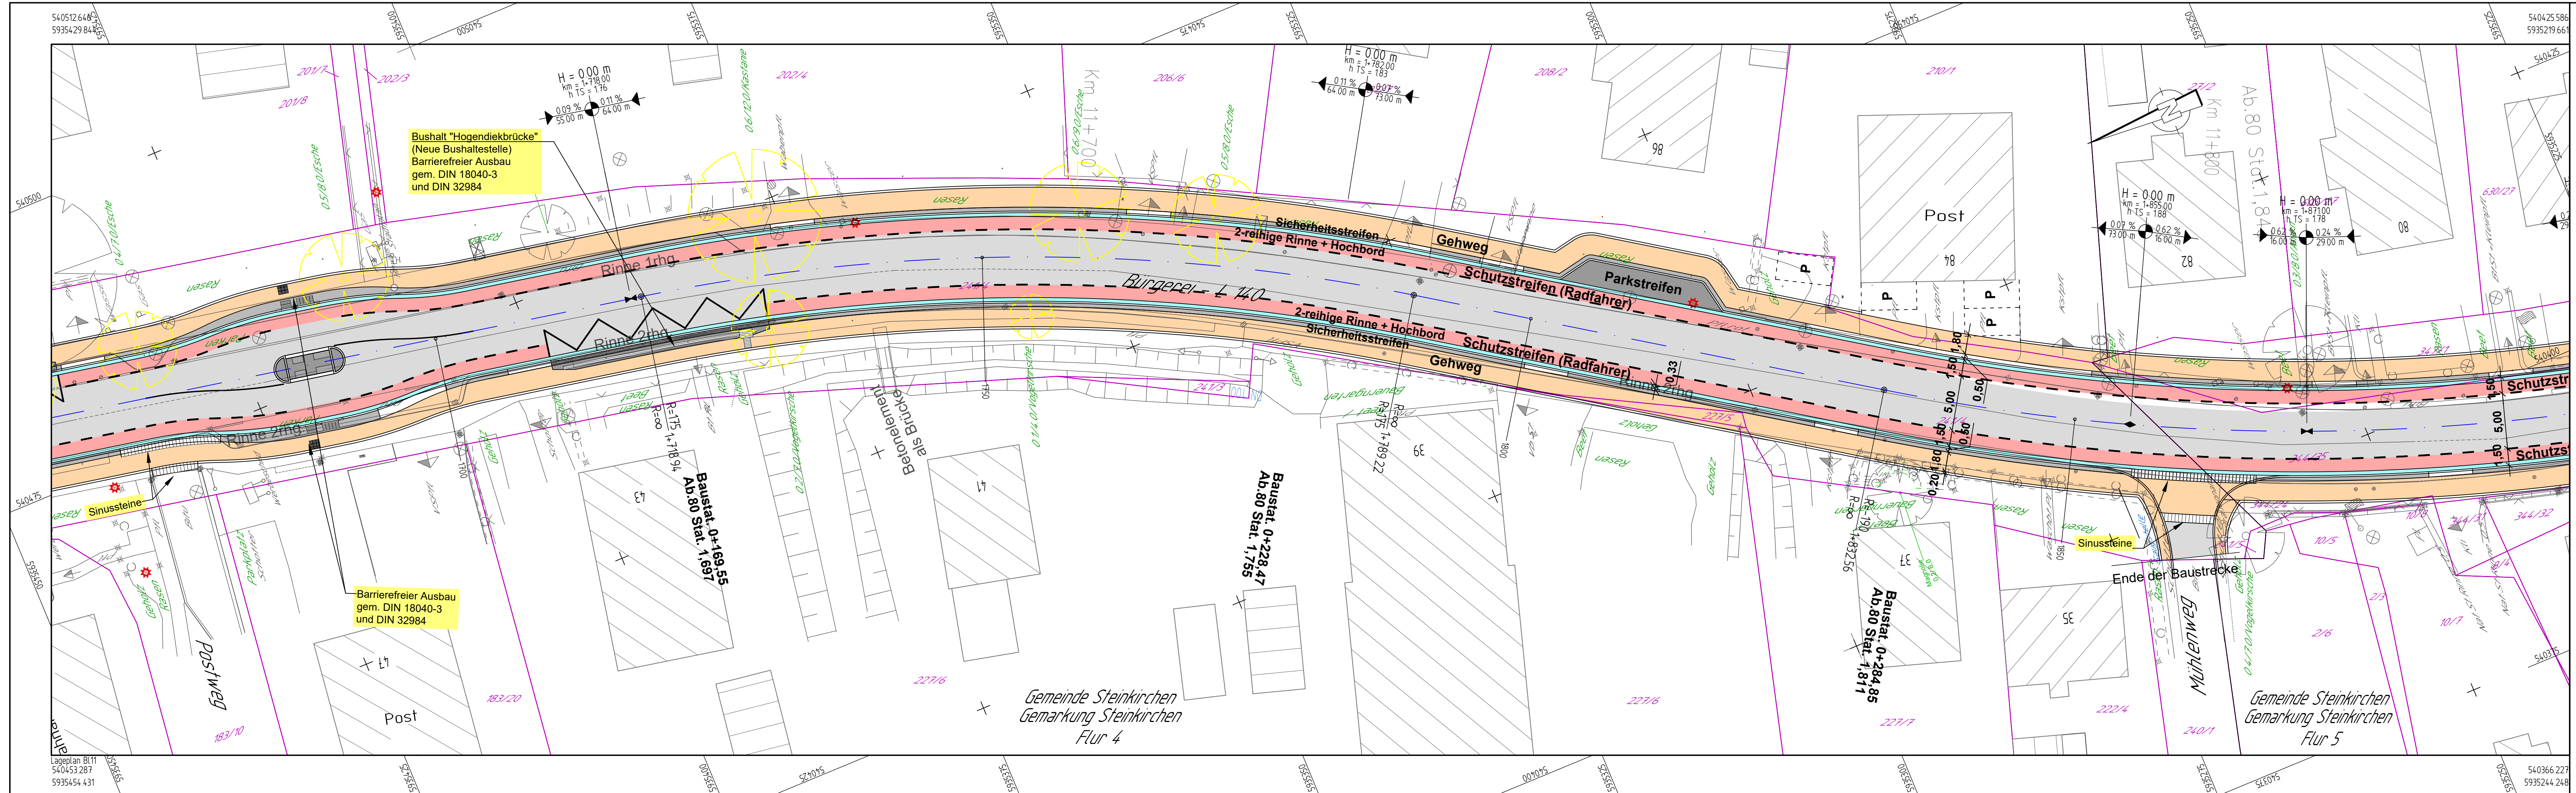

1	2	3	4	5	6	7	8
---	---	---	---	---	---	---	---

 KIRCHNER INGENIEURE KIRCHNER Infrastrukturplanung GmbH Parkstrasse 8 Tel.: +49 (0) 4141 776387 13 21682 Stade e-mail : stade@kirchner-ingenieure.de		Datum	Name
	Bearbeitet	April 2022	Unruh
	Gezeichnet	Mai 2026	Korölus
	Geprüft	Mai 2026	Hartmann
		Plannummer: KIP-STD-21057-22-11074-EW-02-00.dwg	

 Niedersächsische Landesbehörde für Straßenbau und Verkehr regionaler Geschäftsbereich Stade Harsefelder Straße 2, 21680 Stade	Geprüft:

3	Achse geändert	Sept. 2024	Korölus
2	Änderung der Breite der Fahrbahn und des Schutzstreifens	Juli 2023	Korölus
1	3-reihige Rinne geändert in 2-reihige Rinne	Febr. 2023	Korölus
Nr.	Art der Änderung	Datum	Zeichen

ENTWURFSUNTERLAGE

Straßenbauverwaltung des Landes Niedersachsen L 140 / 80 / von 1466 bis 2388 Straße / Abschnitts-Nr. / Station: (von - bis) Projis.- Nr.: _____		Unterlage / Blatt-Nr.: 5 / 5 Lageplan Neuer Querschnitt Maßstab: 1:250
L 140 Umbau der Ortsdurchfahrt Steinkirchen von Schule bis Kirchweg		
Aufgestellt: Stade, den Nieders. Landesbehörde für Straßenbau und Verkehr Geschäftsbereich Stade im Auftrag: _____	Geprüft und Genehmigt: Stade, den Nieders. Landesbehörde für Straßenbau und Verkehr Geschäftsbereich Stade im Auftrag: _____	