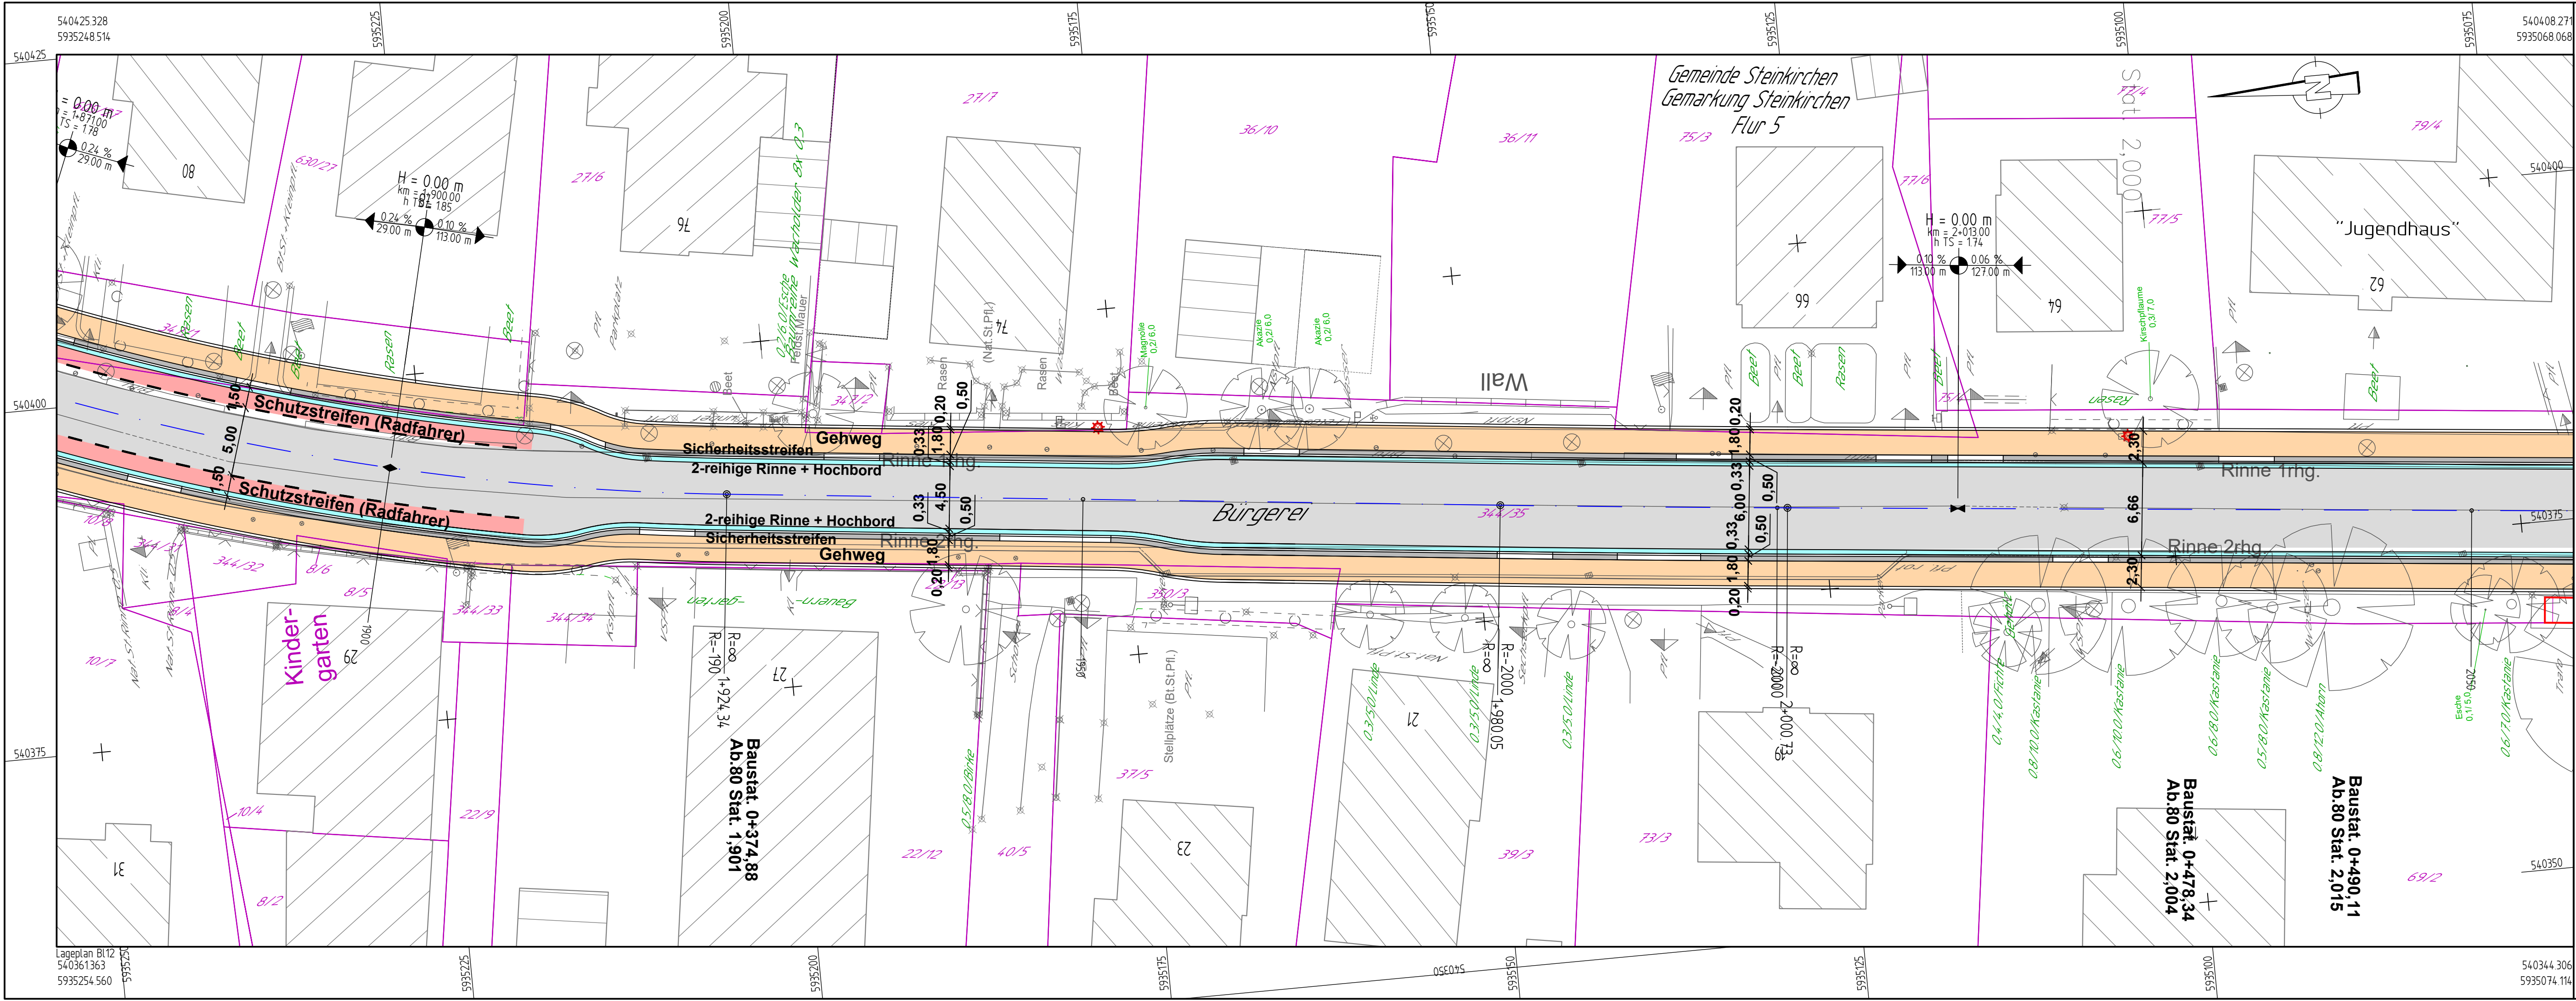


**KIRCHNER INGENIEURE**
KIRCHNER Infrastrukturplanung GmbH
Parkstrasse 8
21682 Stade
Tel.: +49 (0) 4141 776387 13
e-mail: stade@kirchner-ingenieure.de

Bearbeitet	Datum	Name
April 2022	Unruh	
Gezeichnet	Mai 2026	Korölus
Geprüft	Mai 2026	Hartmann

Plannummer:
KIP-STD-21057-22-11074-EW-02-00.dwg

**Niedersächsische Landesbehörde
für Straßenbau und Verkehr
regionaler Geschäftsbereich Stade**
Harsefelder Straße 2, 21680 Stade

Geprüft:

3	Gehwegeinengung Kindergarten, Fahrbahnverengungen	Sept. 2024	Korölus
2	Änderung der Breite der Fahrbahn und des Schutzstreifens	Juli 2023	Korölus
1	3-reihige Rinne geändert in 2-reihige Rinne	Febr. 2023	Korölus
Nr.	Art der Änderung	Datum	Zeichen

ENTWURFSUNTERLAGE

Straßenbauverwaltung des Landes Niedersachsen	Unterlage / Blatt-Nr.: 5 / 6
L 140 / 80 / von 1466 bis 2388	Lageplan
Straße / Abschnitts-Nr. / Station: (von - bis)	Neuer Querschnitt
Proj.- Nr.:	Maßstab: 1:250

**L 140 Umbau der
Ortsdurchfahrt Steinkirchen
von Schule bis Kirchweg**

Aufgestellt: Stade, den Nieders. Landesbehörde für Straßenbau und Verkehr Geschäftsbereich Stade im Auftrag:	Geprüft und Genehmigt: Stade, den Nieders. Landesbehörde für Straßenbau und Verkehr Geschäftsbereich Stade im Auftrag:
---	---