


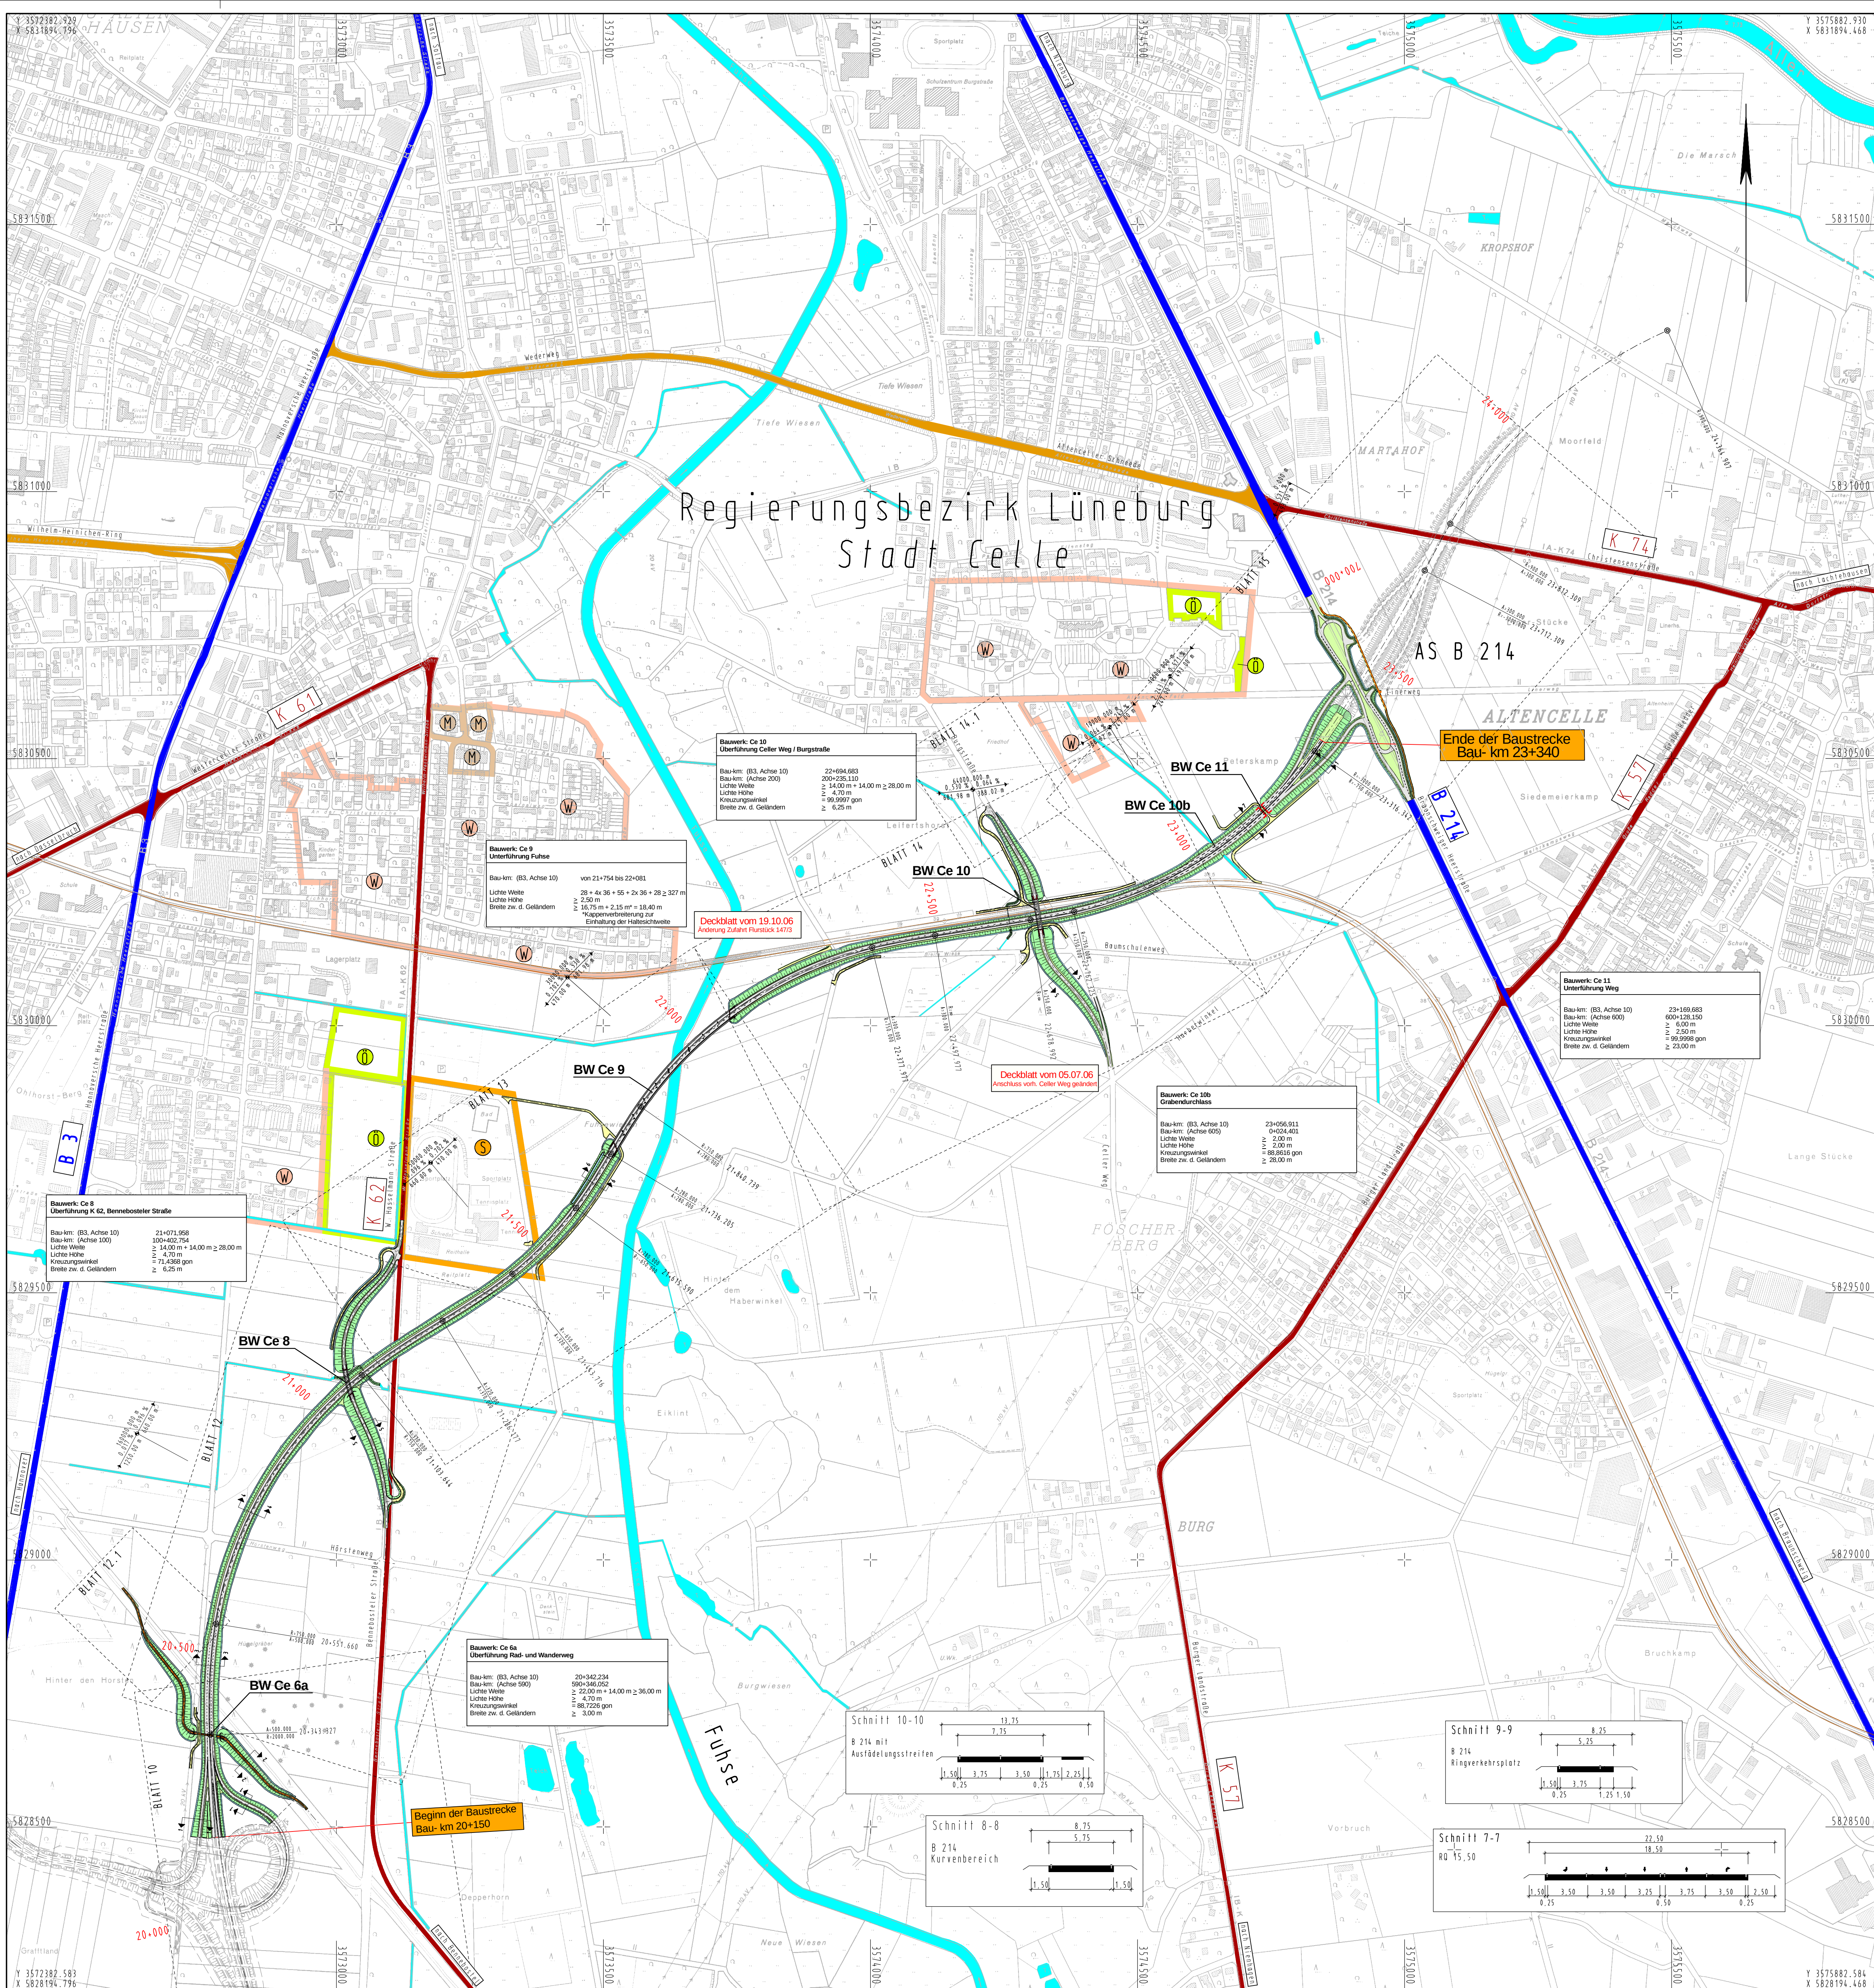

Zeichenerklärung			
	Kreisgrenze	①	Öffentliche Fläche
	Gemeindegrenze	②	reines und allgemeines Wohngebiet
	Linienschnittsicherung	③	Kerngebiet, Dorfgemeinschaftsgebiet, Ortsgemeinschaftsgebiet
	Gemarkung	④	Gewerbegebiet
	Bundesautobahn	⑤	Sondergebiet (Schule, Wohn, Gewerbebau)
	Wirtschaftsweg	⑥	Landschaftsschutzgebiet bzw. Naturparkgebiet
	Geländehöhepunkt mit Angabe von Größe, Steigung in Prozent, Lage der Straße, Ausrichtung, Höhenwert	⑦	Messerschäufel mit Angabe der Zone
	Gewässer mit Fließrichtung	W 1	
	Brückenwiderlager		Bundesstraße
	① gepflasterter Gebäudedach (Wohnhaus, Wirtschaftsgebäude)		Landesstraße
	② bereits abgebrochenes Gebäude		Kreisstraße
			Stadtstraße

Deckblatt vom 19.10.06

- Planfeststellung -			
5.			
4.			
3.			
2.	Änderung nördliche Zufahrt zu Flurstück 147/3	19.10.06	gez.: Winkelmann
1.	Änderung Anschl. vorh. Verbindungsweg Achse 241 an Celler Weg	05.07.06	-
Nr.	Art der Änderung	Datum	Aufgestellt

INGENIEURGESELLSCHAFT FÜR BAU- UND VERMESSUNGSWESEN			
WÖDERMANN - H. KRAUSE Neue Straße 10 21244 Buchholz i.d.N. Tel. (0413) 28 77 0 Fax (0413) 28 77 11 e-mail buchholz@wodemmann-krause.de Buchholz, den 08.12.2004	Aufhellung 3a 21244 Buchholz i.d.N. Tel. (0413) 86 34 0 Fax (0413) 86 34 10 e-mail lüneburg@wodemmann-krause.de	bearbeitet	Datum
		gezeichnet	Name
		geprüft	

Straßenbauverwaltung des Landes Niedersachsen		Unterlage 3	
Straße: B 3 von Bau-km 20+150 bis Bau-km 23+340		Blatt Nr. 1	
(Nächster Ort): Celle		Reg. Nr.	
		Datum	
		Zeichen	
nachgeprüft		Übersichtslageplan	
B3 OU Celle (Südteil)		Maßstab 1: 5000	
Verlegung von SO Celle (B 214) bis S Celle (B 3)			
Blatt: Bau-km 20+150 bis Bau-km 23+340			
Aufgestellt:			
Celle, den 15.12.2004			
Straßenbauverwaltung PG OU Celle			
gez. Winkelmann			