


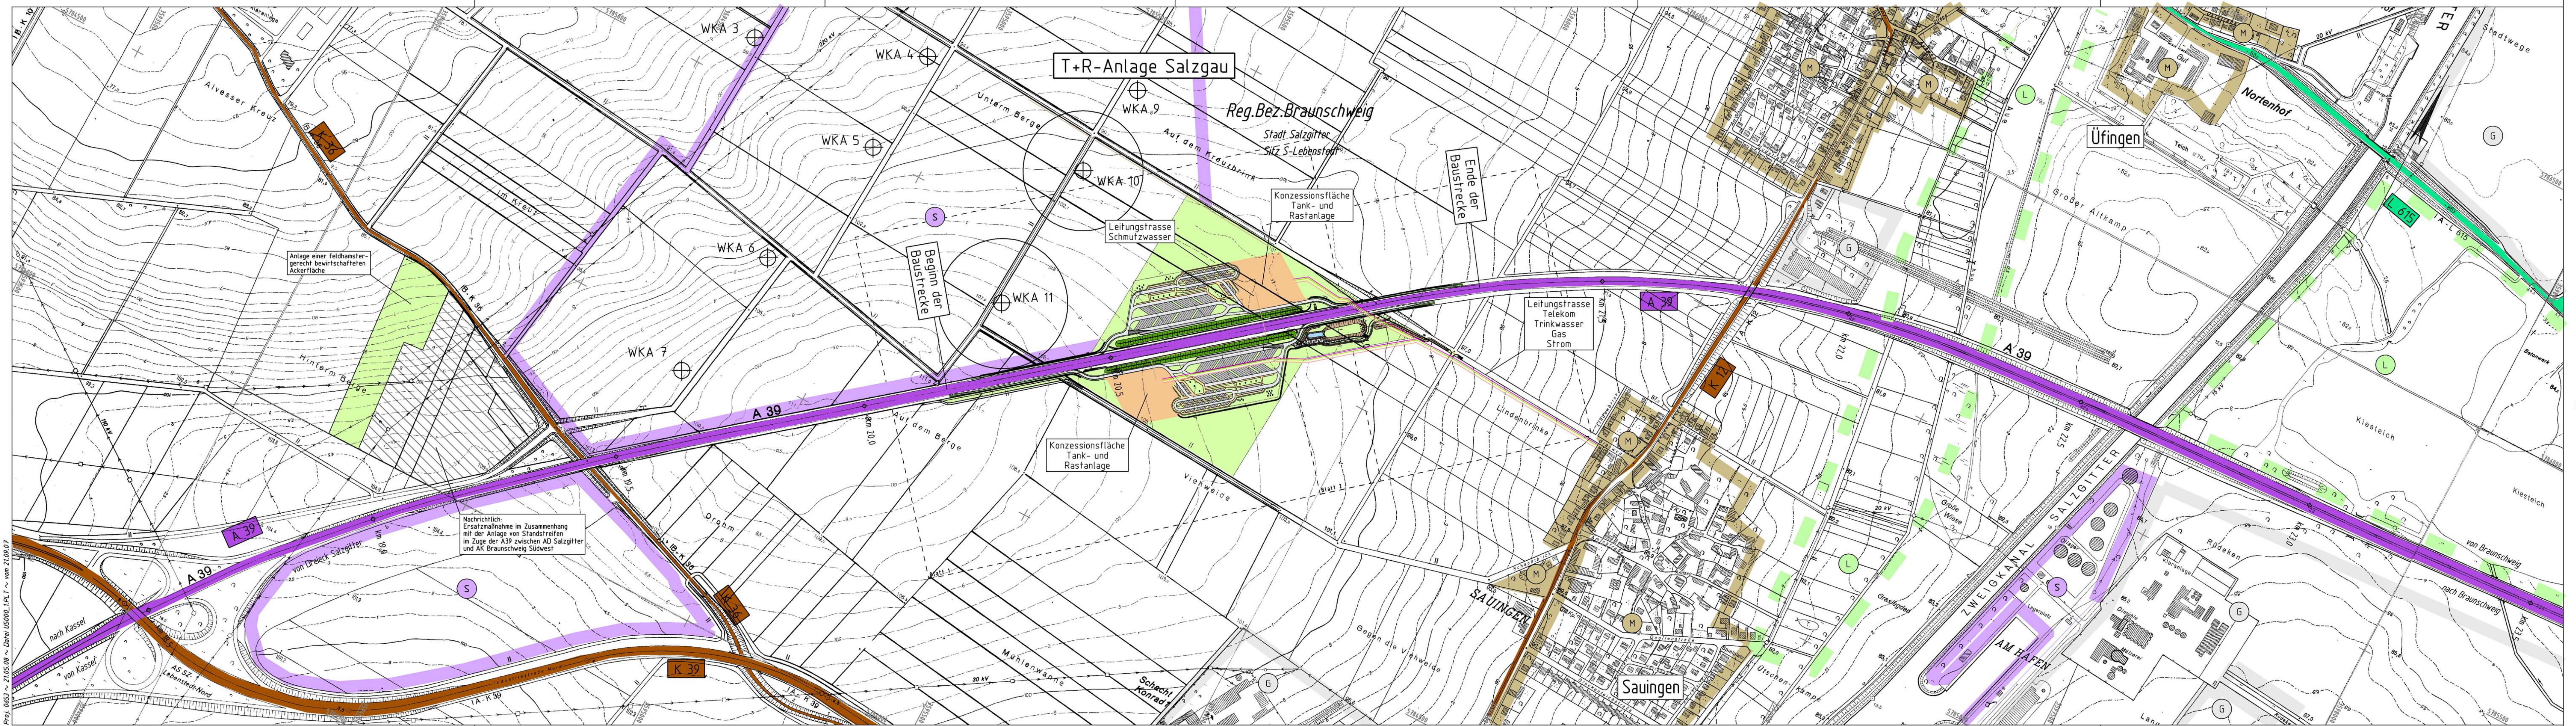

Zeichenerklärung		
L	Landschaftsschutzgebiet	A 39 Bundesautobahn Nr. 39
N	Naturschutzgebiet	L 615 Landstraße Nr. 615
W	reines und allgemeines Wohngebiet	K 12 Kreisstraße Nr. 12
S	Sondergebiet (Schulen, Heime, Krankenhäuser)	geplantes Gebiet
M	Kerngebiet, Dorfgebiet, Mischgebiet	
G	Gewerbegebiet	

5.			
4.			
3.			
2.			
1.			
Nr.	Art der Änderung	Datum	Aufgestellt

Entwurfsbearbeitung:		Datum	Zeichen
	Plaza de Rosalia 1 30449 Hannover Telefon 0511 3584-450 Telefax 0511 3584-477 info@shp-ingenieure.de www.shp-ingenieure.de	bearbeitet	05/2008 Mitmann
		gezeichnet	05/2008 Grünhagen
		geprüft:	gez. i.A. Zierke

Straßenbauverwaltung des Landes Niedersachsen		Unterlage 3	
Straße: A 39 von km: 20.15 bis km: 21.25.....		Blatt Nr. 1	
(Nächster Ort): SALZGITTER.....		Reg. Nr.	
Bundesautobahn A39 T+R-Anlage Salzgau		Datum	Zeichen
		nachgeprüft	05/2008 Lan
Aufgestellt: Hannover, den 26.05.2008 Niedersächsischen Landesbehörde für Straßenbau und Verkehr Geschäftsbereich Hannover Im Auftragegez. Bade.....		Übersichtslageplan	
		Maßstab 1:5000	