

Legende

Landesplanerisch festgestellte Variante der A 22

- Landesplanerisch festgestellte Variante
- ★ Änderung gemäß Landesplanerischer Feststellung Kap. 1.1
- Zu prüfende Variante gemäß Maßgabe der Landesplanerischen Feststellung, Kap. 1.2.2
- 301 Nummer der Variantenabschnitte
- Gelenkpunkte
- Brückenbauwerke

Knotenpunkttyp

- Autobahnkreuz (AK)
- Autobahndreieck (AD)
- Anschlussstelle (AS)
- Zu prüfende Anschlussstelle gemäß Maßgabe der landesplanerischen Feststellung Kapitel 1.2.2

Ausgewählte Inhalte der räumlichen Empfindlichkeit einzelner Schutzgüter

- | | |
|---------------------------|--|
| Mensch | Bestehende Wohn- und Mischgebiete, Einzelhausbebauung, Ferienhausbebauung, Freizeitanlagen, Campingplätze |
| Tiere und Pflanzen | <ul style="list-style-type: none"> ■ Naturschutzgebiete ● Geschützte Landschaftsbestandteile ● Geschützte Landschaftsbestandteile ■ Natura 2000 Gebiete (FFH-Gebiete / Europäische Vogelschutzgebiete) ■ Wald- bzw. Wasserflächen ■ Innenhalb von Natura 2000-Gebieten |
| Boden | Hoch- und Niedermoore (Extremstandorte) |
| Wasser | <ul style="list-style-type: none"> ■ Wasserschutzgebiete <ul style="list-style-type: none"> ■ Schutzzone I ■ Schutzzone II ■ Schutzzone III; III A ■ Fließgewässerschutzsystem ■ Oberflächengewässer ■ Fließgewässer |
| Landschaft | Vorranggebiete Natur und Landschaft
Vorranggebiete für Grünlandbewirtschaftung
Historischer Wald
Wald
Wallheckengebiete |

Nachrichtliche Darstellung


- Geltungsbereich von B-Plänen
- Sonderbaulichen Windkraft*
- Bestehende Industrie- und Gewerbegebiete, Abbauflächen, Abgrabungen, Auffüllungen

Hinweis: Die Darstellungen der ausgewählten Inhalte der räumlichen Empfindlichkeit einzelner Schutzgüter einschließlich der nachrichtlichen Darstellungen entsprechen dem Stand der Unterlage 1 zum Raumordnungsverfahren.

- Bestehendes Straßennetz**
- Autobahn
 - Autobahn (gepl./im Bau)
 - Bundesstraße
 - Landesstraße
 - Kreisstraße
- Grenzen**
- Landesgrenze
 - Kreisgrenze (z.B. "LK Stade")
 - Untersuchungsgebiet

Hinweis:
Der Erfassungsmaßstab 1:50.000 der Datengrundlage (RGP07) darf gegenüber den Geltungsbereichen von B-Plänen teilweise zu abweichenden Flächenbegrenzungen bearbeitet werden.

bearbeitet durch:
REGIO GIS-PLANUNG
Büro für Geoinformationssysteme
St. 058540 397 79 • Fax 058540 397 79
E-Mail: kontakt@regio-gis-planung.de
Bptl. Ing. Norbert Schaefer-Lüke

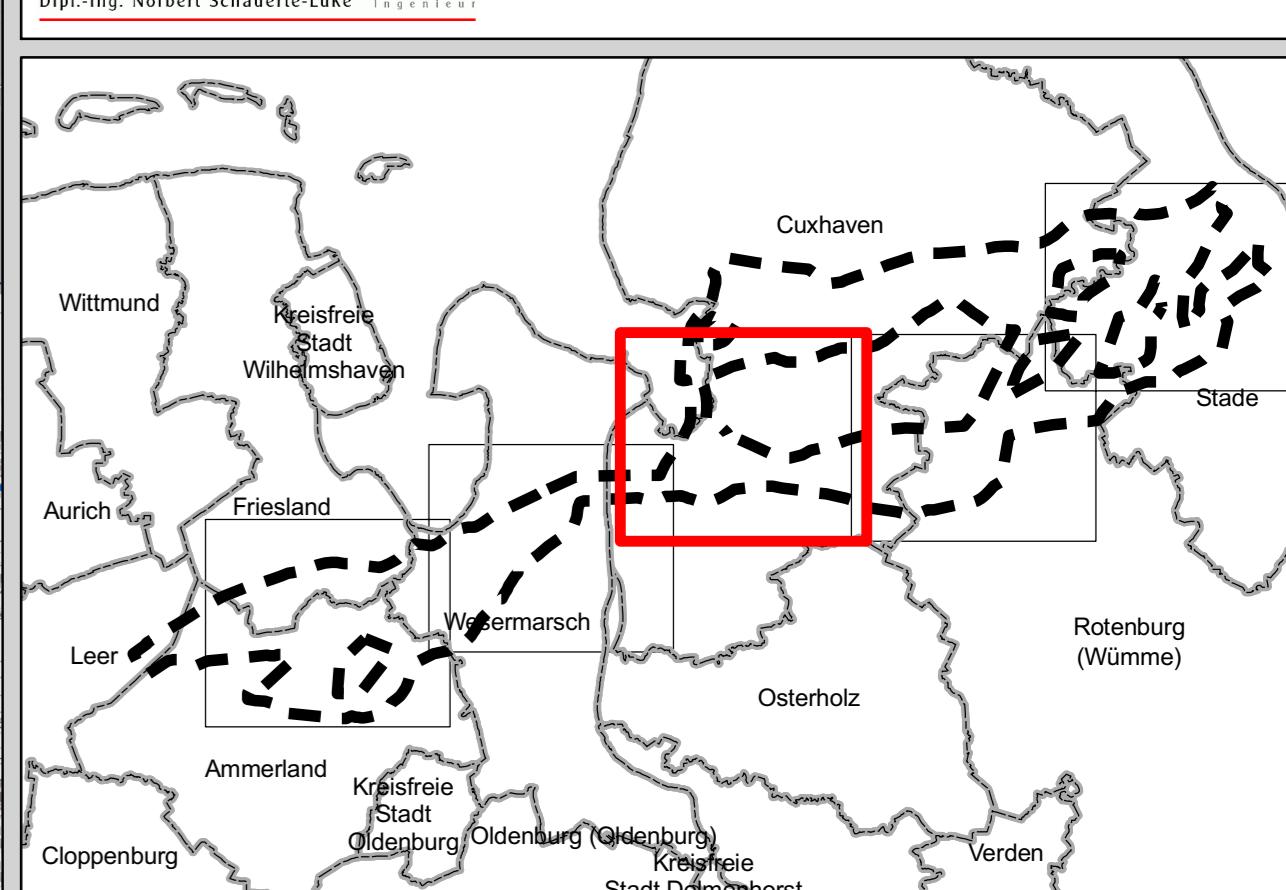

Niedersachsen
Anlage 2
zur Landesplanerischen Feststellung
der Regierungsvorstellung Lüneburg

Küstenautobahn A 22

Westerstede (A 28) - Drottern (A 20, Elbquerung)

Niedersächsische Landesbehörde
für Straßenbau und Verkehr
Zentraler Geschäftsbereich Kompetenzzentrum
Stand: Januar 2009

Übersichtslageplan 1: 25.000

Blatt 3

© 2005 GLL LGN