

### Zeichenerklärung

	Einschichtbochung
	Muldförben mit Fließrinne
	Standstreifen
	Richtungsfarben
	Mittelstreifen
	Richtungsfarben
	Standstreifen
	Bordnet
	Mulde
	Dammböschung / US-Wand / US-Wall
	Wirtschaftsweg Asphalt / Schotter
	Barett
	Trassenstreifen Redwig Barett
	Entwässerungsangabe mit
	Abflussrichtung und Fließrichtung
	Sickerbohrung
	Wasserspiegel
	Hochpunkt
	Tiefpunkt
	Fahrspurmarkierung
	Gefällestrichpunkt
	mit Angabe von Gefälle und
	Steigung in Prozent
	Linie der Gefälle- (Steigung-)
	striche, Anordnungsnummer
	Stellen des Planes
	Gewässer mit Fließrichtung
	Abbruch / Neubau einer bestehenden Mauer
	vertikaler / gefällter Baum
	Brückenwiderlager

10: US-Nummer der im Bauwerkverzeichnis aufgeführten Baugruppe, vorabgehend in Anspruch zunehmende Fläche für den Baubetrieb

11: reines und allgemeines Wohngebiet, Kleinsiedlungsgebiet

12: Kindergarten, Dorfgemeinschaftshaus

13: Gewerbegebiet

14: Sondergebiet (Schule, Home, Kindergarten)

FFH - Gebiet

**Deckblatt vom 10.09.2009**

**Planfeststellung**

5.			
4.			
3.			
2.			
1.	Wirtschaftsweg Achse 211, 215, 216 (BIV-Nr.: 24, 28, 30)	10.09.2009	Wirkmann
Nr.	Art der Änderung	Datum	Aufgestellt

2009-08-26 / 0762 / Ba

INGENIEURGESELLSCHAFT FÜR BAU- UND VERMESSUNGSWESEN		Datum	Name
W. ODERMANN - H. KRAUSE			
Neue Straße 16 21244 Buchholz i.d.N. Tel. (04181) 28 77 0 Fax (04181) 28 77 11 buchholz@odermann-krause.de	Apfelallee 3a 21337 Lüneburg Tel. (04131) 86 34 0 Fax (04131) 86 34 10 haendigungs@odermann-krause.de	bearbeitet gezeichnet geprüft	Feb. 2008 Feb. 2008 Feb. 2008
Bauholz, den 16.02.2008		gez. Odermann	Odermann

**Straßenbauverwaltung des Landes Niedersachsen** **Unterlage 5**

Straße: B 3 von km: 23+340 bis km 28+645 **Blatt Nr. 16**

(Nächster Ort): Celle **Reg. Nr.**

**B 3 OU Celle (Mittelteil)** **Lageplan**

Verlegung von NO Celle (B 191) bis SO Celle (B 214)

Blatt: Bau-km 23+970 bis Bau-km 24+930 **Maßstab 1 : 1000**

**Aufgestellt:**

Verden, den 22.02.2008  
Niedersächsische Landesbehörde für Straßenbau und Verkehr  
Gesellschaftsbereich Verden  
PK OU Celle  
gez. Wirkmann

### ZEICHENERKLÄRUNG

	Gemarkungsgrenze		Straßenbauverh.
	Flur-/Grenzlinie		Straßenbauverh. gepfl.
	Mauer		Zufahrt
	Hecke		Zugang
	Laibne		Käsekasten etc. / P.
	Steinpfosten		Schacht vorh.
	Stahlrohrmast		Schieber Wasser
	Schieber Gas		Schieber Hydrant
	Betonmast		Unterflurhydrant
	Holzast		Unterflurhydrant
	Hecke		Käsekasten etc. / P.

### Unterirdische Ver- und Entsorgungslösungen

	Entwässerung (inh)		Regenwasser (inh)
	Entwässerung (inh)		Schmutzwasser (inh)
	Gastleitung (inh)		Fernwärmekabel (inh)
	Gasleitung (inh)		



Für die Vollständigkeit und Richtigkeit der in den Plänen eingetragenen Leistungen wird keine Gewähr übernommen! Die genaue Lage und Tiefe der einzelnen Leitungen ist bei den jeweiligen Versorgungsträgern zu erfragen

### Abkürzungen für Baumarten

Ah = Ahorn	Fi = Fichte	Ta = Tanne
Kas = Kastanie	Bi = Birke	We = Weide
Bu = Buche	Ki = Kiefer	
Obst = Obstbaum	Li = Linde	
Erh = Erle	Ei = Eiche	
Es = Esche	Pap = Pappel	

### Abkürzungen für Befestigungsarten

BD = Bituminöse Decke	OB = Oberboden
Bet = Betonbefestigung	GR = Grand
BT = Betonsteine	PL = Platten
GP = Großpflaster	RA = Rasen
KP = Kleinpflaster	
WB = Wabensteine	

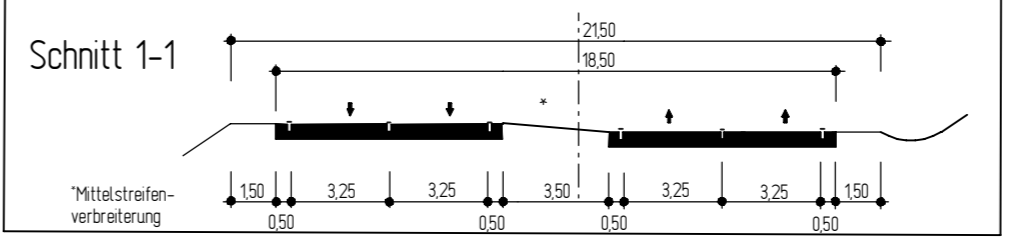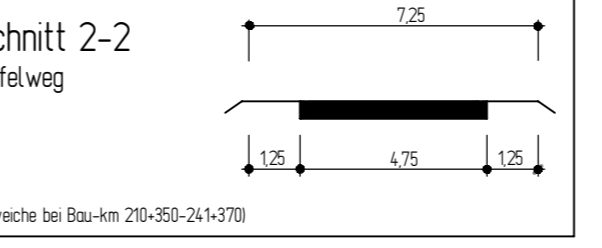

<b>Grundplan Grundriss</b>	Blatt Nr. 16	Ingenieurgesellschaft Odermann-Krause
terrest. Aufnahme vom 20.01.2002	2001/2002	Dezember 2003
vermischtes / Detailm. Feldvergleich	2003	Unterweh / Deum
<b>Grundplan Kataster</b>	Blatt Nr. 16	Ingenieurgesellschaft Odermann-Krause
Maßstab: 1:1000, Grundlage: ALK		Dezember 2007
		Unterweh / Deum