

Zeichenerklärung

10 US-Nummer der im Bauwerkverzeichnis aufgeführten Regelung
 vorübergehend in Anspruch zunehmende Fläche für den Bauabtrag
 reines und allgemeines Wohngebiet, Kleinsiedlungsgebiet
 Kampfplatz, Dorfplatz, Hauptplatz
 Gewerbegebiet
 Sondergebiet (Schule, Home, Kindergarten)

11 FFH-Gebiet

Deckblatt vom 10.09.2009

Planfeststellung

Nr.	Art der Änderung	Datum	Aufgestellt
5.			
4.	Rückbau d. vord. Weisende auf 4,00 m über 3,50 m (BW-Verz.-Nr. 47); Radweg bleibt bis südlich Achse 230 erhalten (BW-Verz.-Nr. 44)	10.09.2009	Winkelmann
3.	BW Ce 15.1 Brücke über die Flurmulde (BW-Verz.-Nr. 42) geändert in überbauten Durchlass	10.09.2009	Winkelmann
2.	Wirtschaftsweg Achse 280 (BW-Verz.-Nr. 46) Kronenbreite geändert von 4,50 m auf 6,00 m, Asphaltbefestigung	10.09.2009	Winkelmann
1.	Wirtschaftsweg Achse 280 (BW-Verz.-Nr. 46) Kronenbreite geändert von 4,50 m auf 6,00 m	10.09.2009	Winkelmann

2009-08-27 / 0762 / Ba

INGENIEURGESELLSCHAFT FÜR BAU- UND VERMESSUNGSWESEN		Datum	Name
W. ODERMANN - HKRAUSE Neue Straße 16 21244 Buchholz i. d. N. Tel. (04181) 28 77 0 Fax (04181) 28 77 11 buchholz@odermann-krause.de		21.03.2009	Winkelmann
Apfelallee 3a 21337 Lüneburg Tel. (04131) 88 34 0 Fax (04131) 88 34 10 kuerbis@odermann-krause.de		bearbeitet gezeichnet geprüft	Pepper Bade Odermann

Straßenbauverwaltung des Landes Niedersachsen

Unterlage 5
Blatt Nr. 17
Reg. Nr.
Datum
Zeichen

B 3 OU Celle (Mittelteil)
Verlegung von NO Celle (B 191) bis SO Celle (B 214)
Blatt: Bau-Km 24+705 bis Bau-Km 25+735
Maßstab 1 : 1000

Aufgestellt:
Verkn., den 22.02.2008
Niedersächsische Landesbehörde für Straßenbau und Verkehr
Gesamtbereich Verden
PK OU Celle
gez. Winkelmann

Grundplan Grundriss Blatt Nr. 17
Verkn., den 22.02.2008
Niedersächsische Landesbehörde für Straßenbau und Verkehr
Gesamtbereich Verden
PK OU Celle
gez. Winkelmann

Grundplan Kataster Blatt Nr. 17
Verkn., den 22.02.2008
Niedersächsische Landesbehörde für Straßenbau und Verkehr
Gesamtbereich Verden
PK OU Celle
gez. Winkelmann

ZEICHENERKLÄRUNG

Linienart	Bezeichnung	Linienart	Bezeichnung
---	Gemarkungsgrenze	---	Straßenbauverh.
---	Flurgrenze	---	Straßenbauverh. gepfl.
---	Mauer	---	Mulde / Graben
---	Hecke	---	Zufahrt
---	Zaun	---	Zugang
---	Steinhermast	---	Kabelkasten ET / P
---	Stahlrohrmast	---	
---	Betonnast	---	
---	Holzast	---	
---	Laubne	---	
---	Schieber Wasser	---	
---	Schieber Gas	---	
---	Oberflurhydrant	---	
---	Unterflurhydrant	---	
---		---	

Unterirdische Ver- und Entsorgungsleitungen

Linienart	Bezeichnung	Linienart	Bezeichnung
---	Wasserleitung (roh)	---	Regenwasserleitung (roh)
---	Abwasserleitung (roh)	---	Schmutzwasserleitung (roh)
---	Gasleitung (roh)	---	Fernwärmeleitung (roh)
---	Stromleitung (roh)	---	Stromleitung (gek)
---	Telefonleitung (roh)	---	Telefonleitung (gek)
---	Kabelkanal ET / P	---	


Für die Vollständigkeit und Richtigkeit der in den Plänen eingetragenen Leistungen wird keine Gewähr übernommen!
Die genaue Lage und Tiefe der einzelnen Leitungen ist bei den jeweiligen Versorgungsträgern zu erfragen

Abkürzungen für Baumarten

Ah = Ahorn	Fi = Fichte	Ta = Tanne
Kas = Kastanie	Bk = Birke	Wei = Weide
Bu = Buche	Kl = Kiefer	
Obst = Obstbaum	Li = Linde	
Erl = Erle	Ei = Eiche	
Es = Esche	Pop = Pappel	

Abkürzungen für Befestigungsarten

BD = Bitumenöse Decke	OB = Oberboden
Kas = Kiese	GR = Grand
BT = Betonbefestigung	PL = Platten
GP = Grobplaster	RA = Rasen
KP = Klebplaster	
WB = Wabensteine	

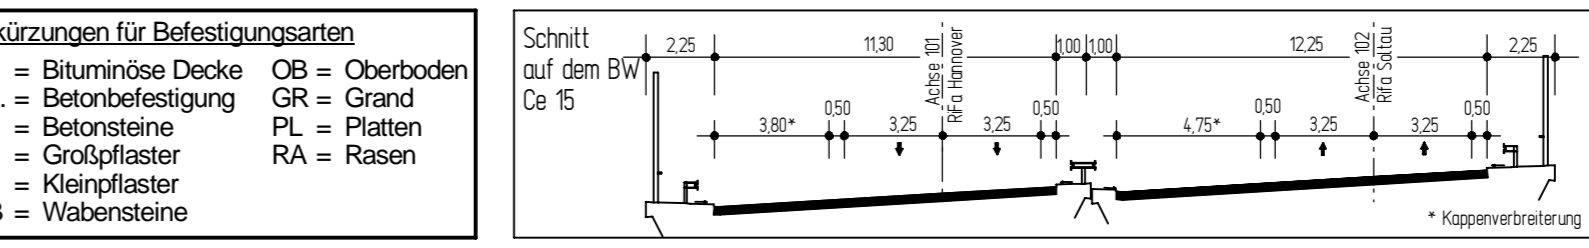

Grundplan Grundriss Blatt Nr. 17
Verkn., den 22.02.2008
Niedersächsische Landesbehörde für Straßenbau und Verkehr
Gesamtbereich Verden
PK OU Celle
gez. Winkelmann

Grundplan Kataster Blatt Nr. 17
Verkn., den 22.02.2008
Niedersächsische Landesbehörde für Straßenbau und Verkehr
Gesamtbereich Verden
PK OU Celle
gez. Winkelmann