

Zeichenerklärung

	Erschneidung Hohlgraben mit Fließrinne Ständergraben Richtungsfahrspur Mittelstreifen Richtungsfahrspur Ständergraben Bordnetz Mulle
	Dammbrücke / US-Wand / US-Wall
	Wirtschaftsweg Asphalt / Schotter Bordnetz Trassenstreifen Radweg Bordnetz Entwässerungstraggestell mit Abflussschutz und Fließrinne Sicherheitsrinne
	1:100 0,228% 0,028% 0,028% 0,028% 0,028% 0,028%
	140,000m 0,028% 0,028% 0,028% 0,028%
	Gefällestrichpunkt mit Angabe von Gefälle und Steigung in Prozent Länge der Gefälle- striche, Ausrichtungspresse Stärke des Profils
	Gewässer mit Fließrichtung
	Abbruch / Neubau einer bestehenden Mauer
	erhaltender / gefällter Baum
	Brückenwiderlager

Lärmschutz

	Lärmschutzwand
	Lärmschutzwand
	Innenassort / Berechnungspunkt
	Innenassort Nr.
	Untersuchtes Gebäude
	Gebäude mit Grenzvert- überschreitung
	Aufwärtsschneit mit Grenzvert- überschreitung
	Aufwärtsschneit ohne Grenzvert- überschreitung

Deckblatt vom 10.09.2009

Planfeststellung

Nr.	Art der Änderung	Datum	Aufgestellt
5.	Vorlandsgräben erfüllt östlich Wirtschaftsweg Achse 230	10.09.2009	Winkelmann
4.	Radweg auf vord. Weisstraße auf 4,00 m statt 3,50 m, Radweg bleibt bis südlich Achse 230 erhalten	10.09.2009	Winkelmann
3.	BW Ce 15.1: Brücke über die Flurmulde geändert in überschnittenen Durchlass	10.09.2009	Winkelmann
2.	Wirtschaftsweg Achse 280, Kronenbreite geändert von 4,50 m auf 6,00 m, Asphaltbefestigung	10.09.2009	Winkelmann
1.	Wirtschaftsweg Achse 230, Lage geändert, Kronenbreite geändert von 4,50 m auf 5,50 m	10.09.2009	Winkelmann

INGENIEURGESELLSCHAFT FÜR BAU- UND VERMESSUNGSWESEN

W. ODERMANN - H. KRAUSE	Apfelallee 3a 21244 Buchholz i. d. N. Tel. (04181) 28 77 10 Fax (04181) 88 34 10 buchholz@odermann-krause.de	21337 Lüneburg Tel. (04131) 88 34 0 Fax (04131) 88 34 10 kuersting@odermann-krause.de	Datum	Name
	gez. Odermann	gez. Winkelmann	Jan. 2008	Friederimmer
			Feb. 2008	Stade
			Feb. 2008	Odermann

Straßenbauverwaltung des Landes Niedersachsen

Straße: B 3 von km: 23+340 bis km 28+645
(Nächster Ort): Celle

Unterlage: 7.2
Blatt Nr.: 17
Reg. Nr.:
Datum:
Zeichen:

B 3 OU Celle (Mittelteil)

Verlegung von NO Celle (B 191) bis SO Celle (B 214)
Blatt: Bau-km 24+705 bis Bau-km 25+735

Aufgestellt:
Verf. den 22.09.2007
Niedersächsische Landesbehörde für Straßenbau und Verkehr
Gesellschaftsbereich Verden
PK OU Celle
gez. Winkelmann

Lageplan
Lärmschutz
Maßstab 1:1000

ZEICHENERKLÄRUNG

	Zaun		Schacht vorh.		Straßenbau vorh.
	Steinhermest		Schieber Wasser		Straßenbau gepfl.
	Stahlhermest		Mulde / Graben		
	Flurgrenze		Betormast		Zufahrt
	Mauer		Holzrast		Unterflurhydrant
	Hecke		Laibme		Kabelkasten EL / P

Unterirdische Ver- und Entsorgungsleitungen

	Wasserleitung (inh.)		Erdbild-Messung (inh.)		Regenwasser (inh.)
	Gasleitung (inh.)		Erdbild-Messung (inh.)		Schmutzwasser (inh.)
	Gasleitung (inh.)		Fernwärmeleitung (inh.)		


Für die Vollständigkeit und Richtigkeit der in den Plänen eingetragenen Leistungen wird keine Gewähr übernommen! Die genaue Lage und Tiefe der einzelnen Leitungen ist bei den jeweiligen Versorgungsträgern zu erfragen

Abkürzungen für Baumarten

Ah = Ahorn	Fi = Fichte	Ta = Tanne
Kas = Kastanie	Bl = Birke	We = Weide
Bu = Buche	Ki = Kiefer	
Obst = Obstbaum	Li = Linde	
Er = Erle	Ei = Eiche	
Es = Esche	Pap = Pappel	

Abkürzungen für Befestigungsarten

BD = Beton	= Oberboden
BT = Bit	= Grand
GP = GP	= Platten
KP = KP	= Rasen
WB = WB	

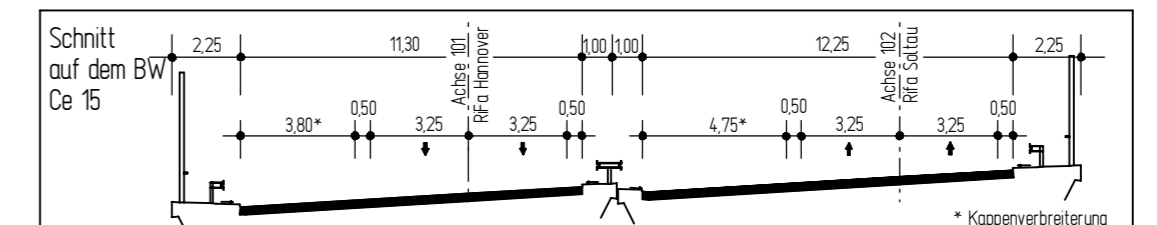

Grundplan Grundriss	Blatt Nr. 17	Ingenieurgesellschaft Odermann-Krause
terrest. Aufnahme vom 2001/2002	2001/2002	Dezember 2003
verm. techn. (Deutschl. Feldvergleich 2003)		Umschrieb / Datum
Grundplan Kataster	Blatt Nr. 17	Ingenieurgesellschaft Odermann-Krause
Maßstab: 1:1000, Grundlage: ALK		Dezember 2003
		Umschrieb / Datum