


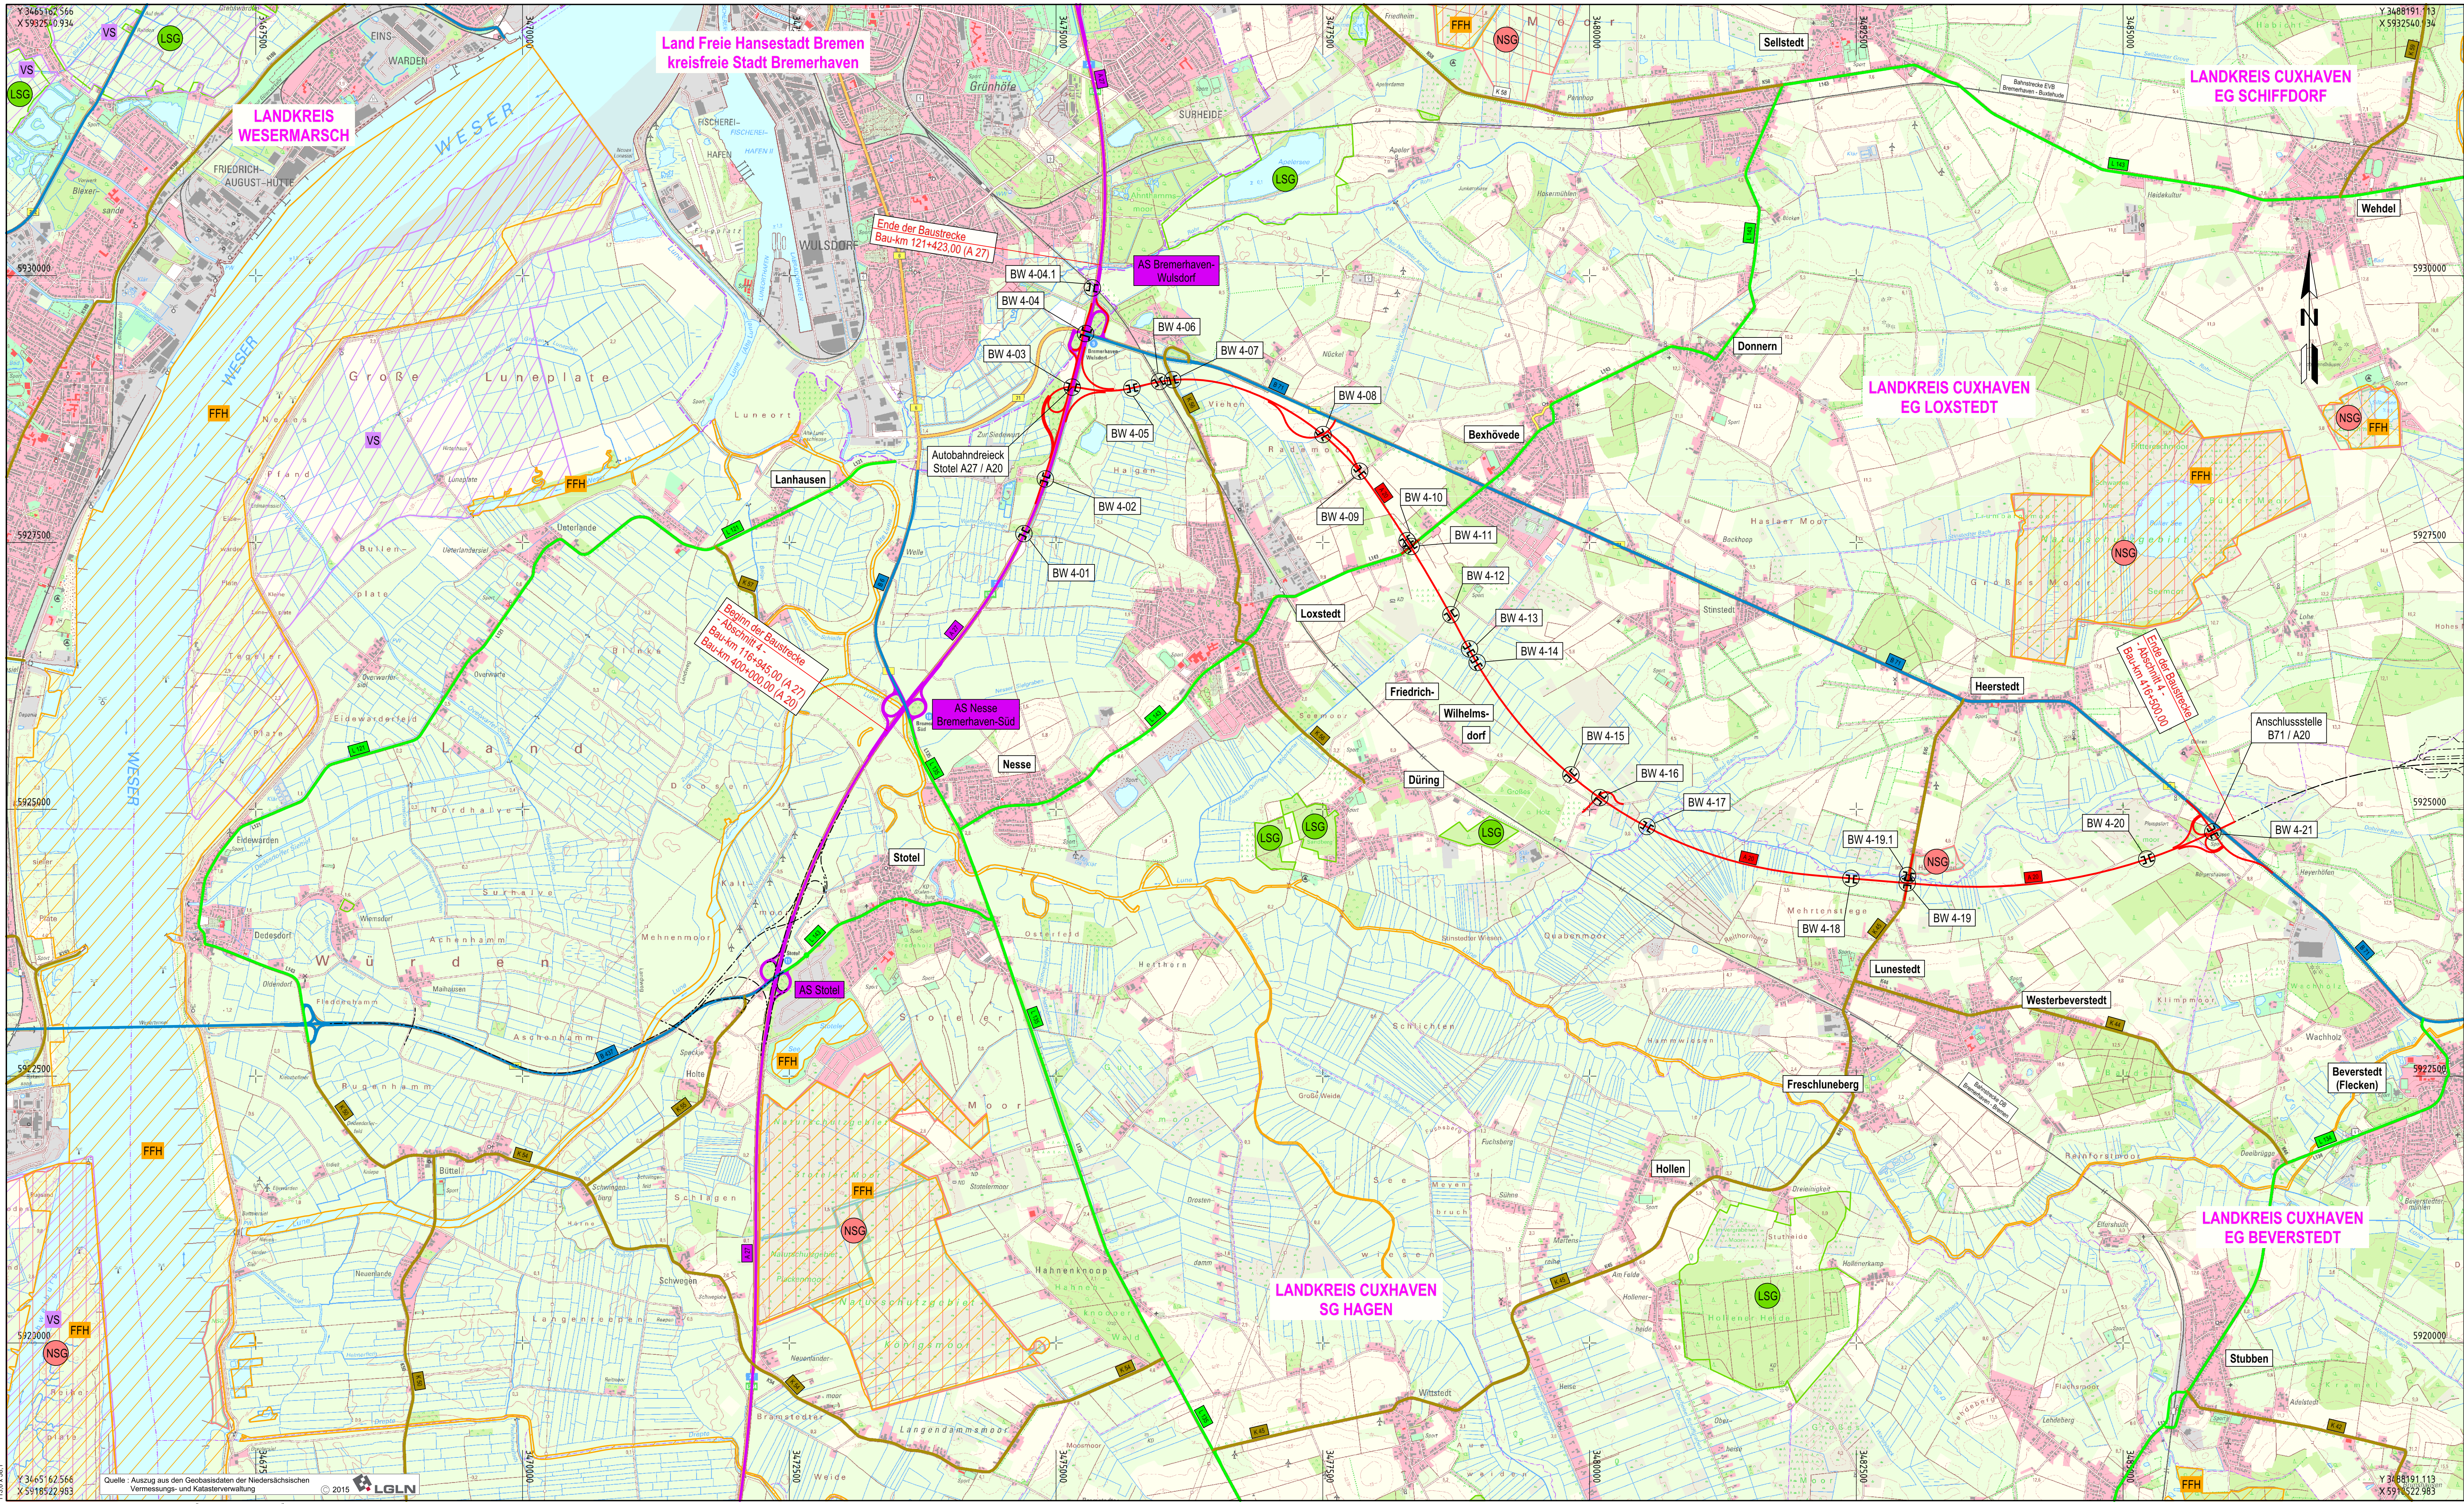

Zeichenerklärung

- geplante Autobahnstrecke A 20
- anschließende Streckenabschnitte A 20
- Bundesautobahn
- Bundesstraße
- Landesstraße
- Kreisstraße
- Landesgrenze
- Kreisgrenze
- Gemeindegrenze
- Europäisches Vogelschutzgebiet
- FFH-Gebiet
- Landschaftsschutzgebiet
- Naturschutzgebiet

5.			
4.			
3.			
2.			
1.			
Nr.		Datum	Aufgestellt

**Niedersachsen**

Plankeinszeichnung (PMS Projekt-Management-System)

Straßenbauverwaltung des Landes Niedersachsen		Unterlage xx	
Bundesautobahn:	A 20	Blatt Nr. 1	
Streckenabschnitt:	Westerstede - Drochtersen	Reg. Nr.	
Teilstrecke:	nördl. AD Stotel (A27) bis B71 bei Heerstedt	Datum	Zeichen
A 20 von Westerstede bis Drochtersen		bearbeitet	06/2016 Borchers
Abschnitt 4 von nördlich des AD bei Stotel (A27) bis zur B71 bei Heerstedt		Übersichtslageplan	
Maßstab 1:25.000			
Aufgestellt: Stade, den Niedersächsische Landesbehörde für Straßenbau und Verkehr Geschäftsbereich Stade		Überprüft: Hannover, den Niedersächsische Landesbehörde für Straßenbau und Verkehr	
Im Auftrage:		Im Auftrage:	
Gesehen: Bundesministerium für Verkehr, Bau und Stadtentwicklung Abteilung Straßenbau, Straßenverkehr Im Auftrage		Gesehen: Hannover, den Niedersächsisches Ministerium für Wirtschaft, Arbeit und Verkehr	
Bonn, den		Im Auftrage:	
zu StB 21/			