


01.08.11 / Dateiname: 9_VP_UE_0300_004_Wrp.plt / A39 PA09_B190_West

eibs.stf

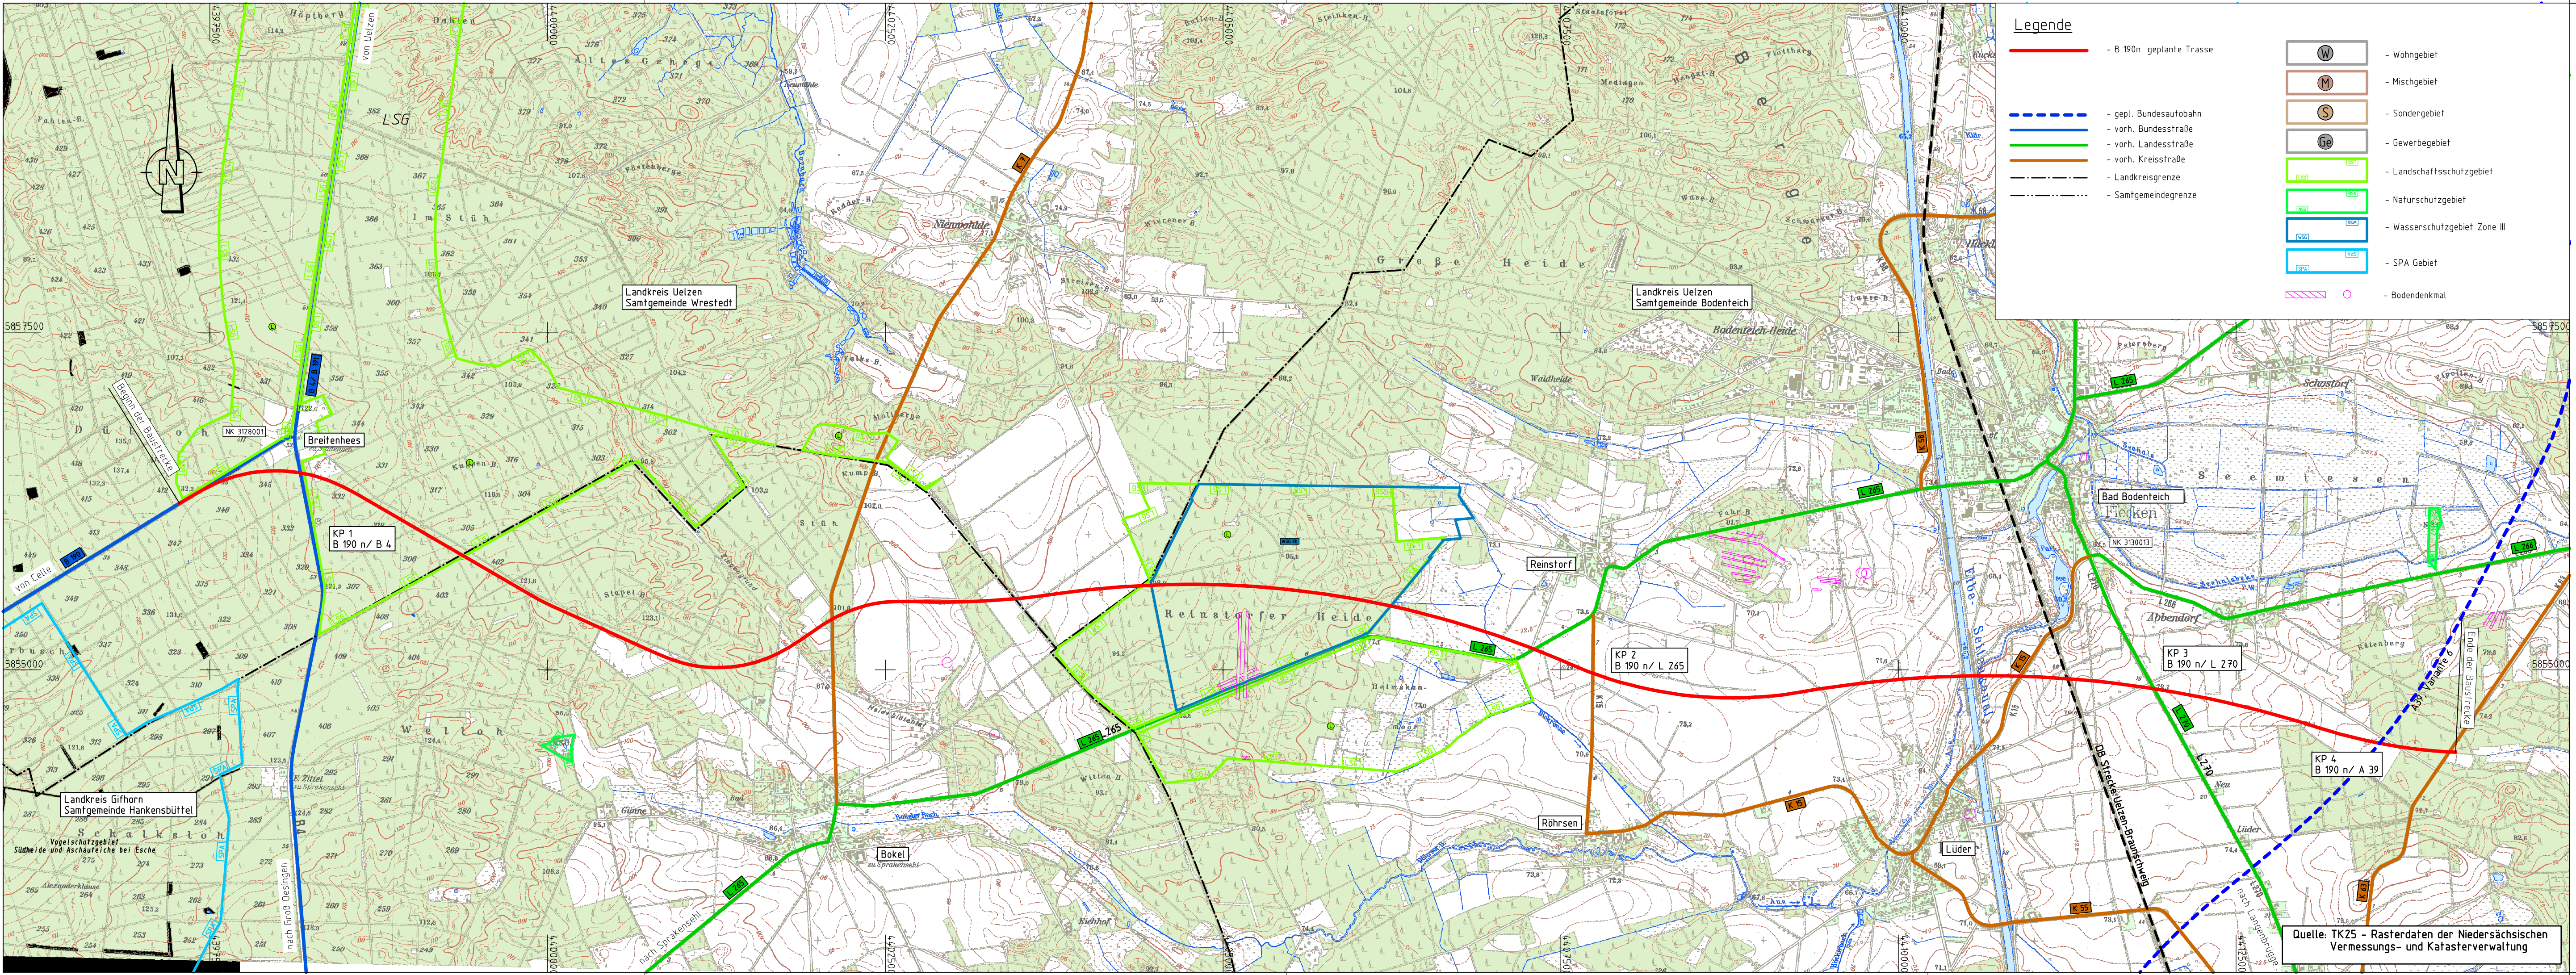

Straßenbauverwaltung des Landes Niedersachsen		Unterlage 3
Bundesautobahn: A 39 Lüneburg - Salzgitter		Blatt Nr. 1
Streckenabschnitt: Lüneburg - Wolfsburg mit nds. Teil der B190n		
Teilstrecke: B 190n West (B4 - A39)		
Neubau der A 39 Lüneburg - Wolfsburg mit nds. Teil der B 190n - Abschnitt 9 - B 190n West (B4 - A39)		Datum
nachgeprüft		Zeichen
Übersichtslageplan		
Maßstab 1 : 25.000		
Aufgestellt: Niedersächsische Landesbehörde für Straßenbau und Verkehr - Geschäftsbereich Lüneburg -		Überprüft: Hannover, den 20 Niedersächsische Landesbehörde für Straßenbau und Verkehr
Im Auftrag:		Im Auftrag:
Gesehen: Bundesministerium für Verkehr, Bau und Stadtentwicklung Abteilung Straßenbau im Auftrag Bonn, den		Gesehen: Hannover, den 20 Niedersächsisches Ministerium für Wirtschaft, Arbeit und Verkehr Im Auftrag:
zu StB 21 /		

Blattgröße: 97,0 x 29,7 = 0,288